
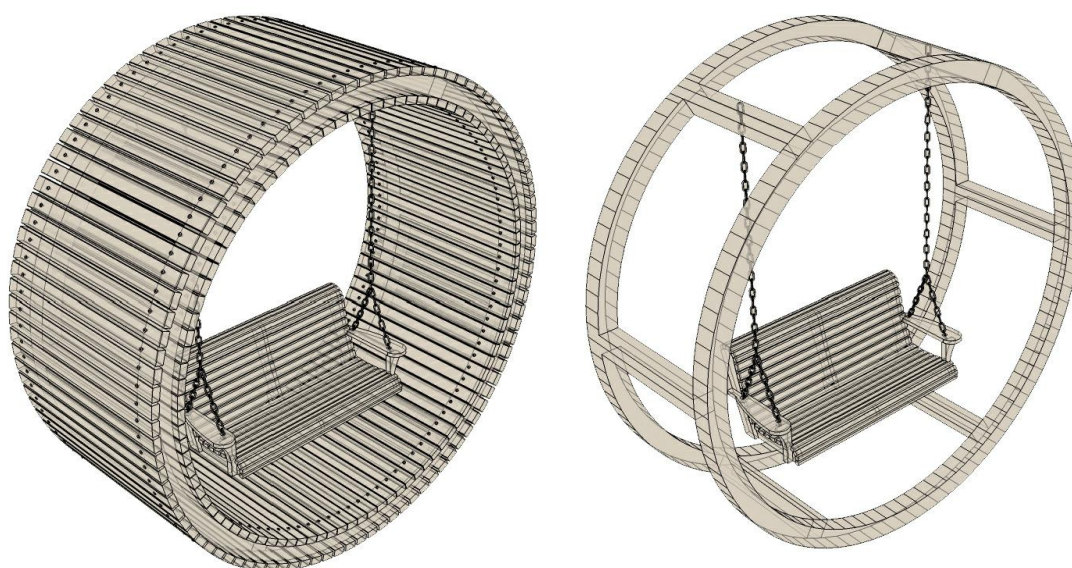


PROJEKT LITERY 'O'

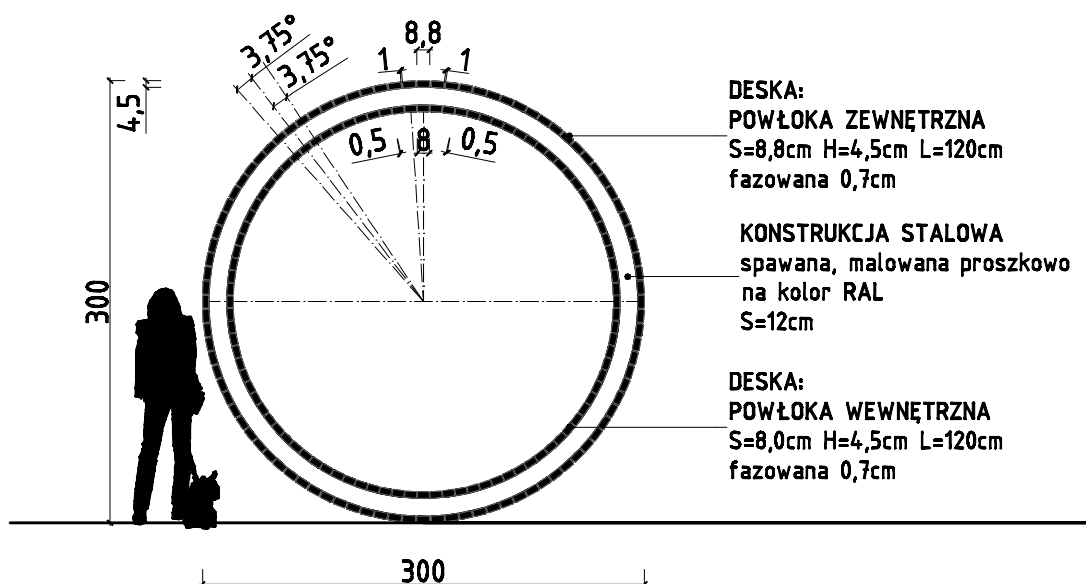

WIDOK PERSPEKTYWICZNY: LITERA Z POKRYCIEM Z DREWNA I RAMA KONSTRUKCJI

BRANŻA:		ARCHITEKTURA				
PROJEKTANT: mgr inż. arch. AGNIESZKA AUGUSTYNOWICZ		PODPIS:	INWESTOR: Urząd Miejski w Gołdapi Pl. Zwycięstwa 14 19-500 Gołdap		NAZWA RYSUNKU: LITERA 'O' FRONT	
OPRACOWANIE: mgr inż. arch. AGNIESZKA AUGUSTYNOWICZ			ADRES INWESTYCJI: ul. Armii Krajowej 10 19-500 Gołdap nr. ewid. działki 885/4		SKALA: 1:50	NR RYS. 5
OBJEKT: NAPIS PRZESTRZENNY 'GOŁDAP'					DATA: 07.2017	