



1041/3

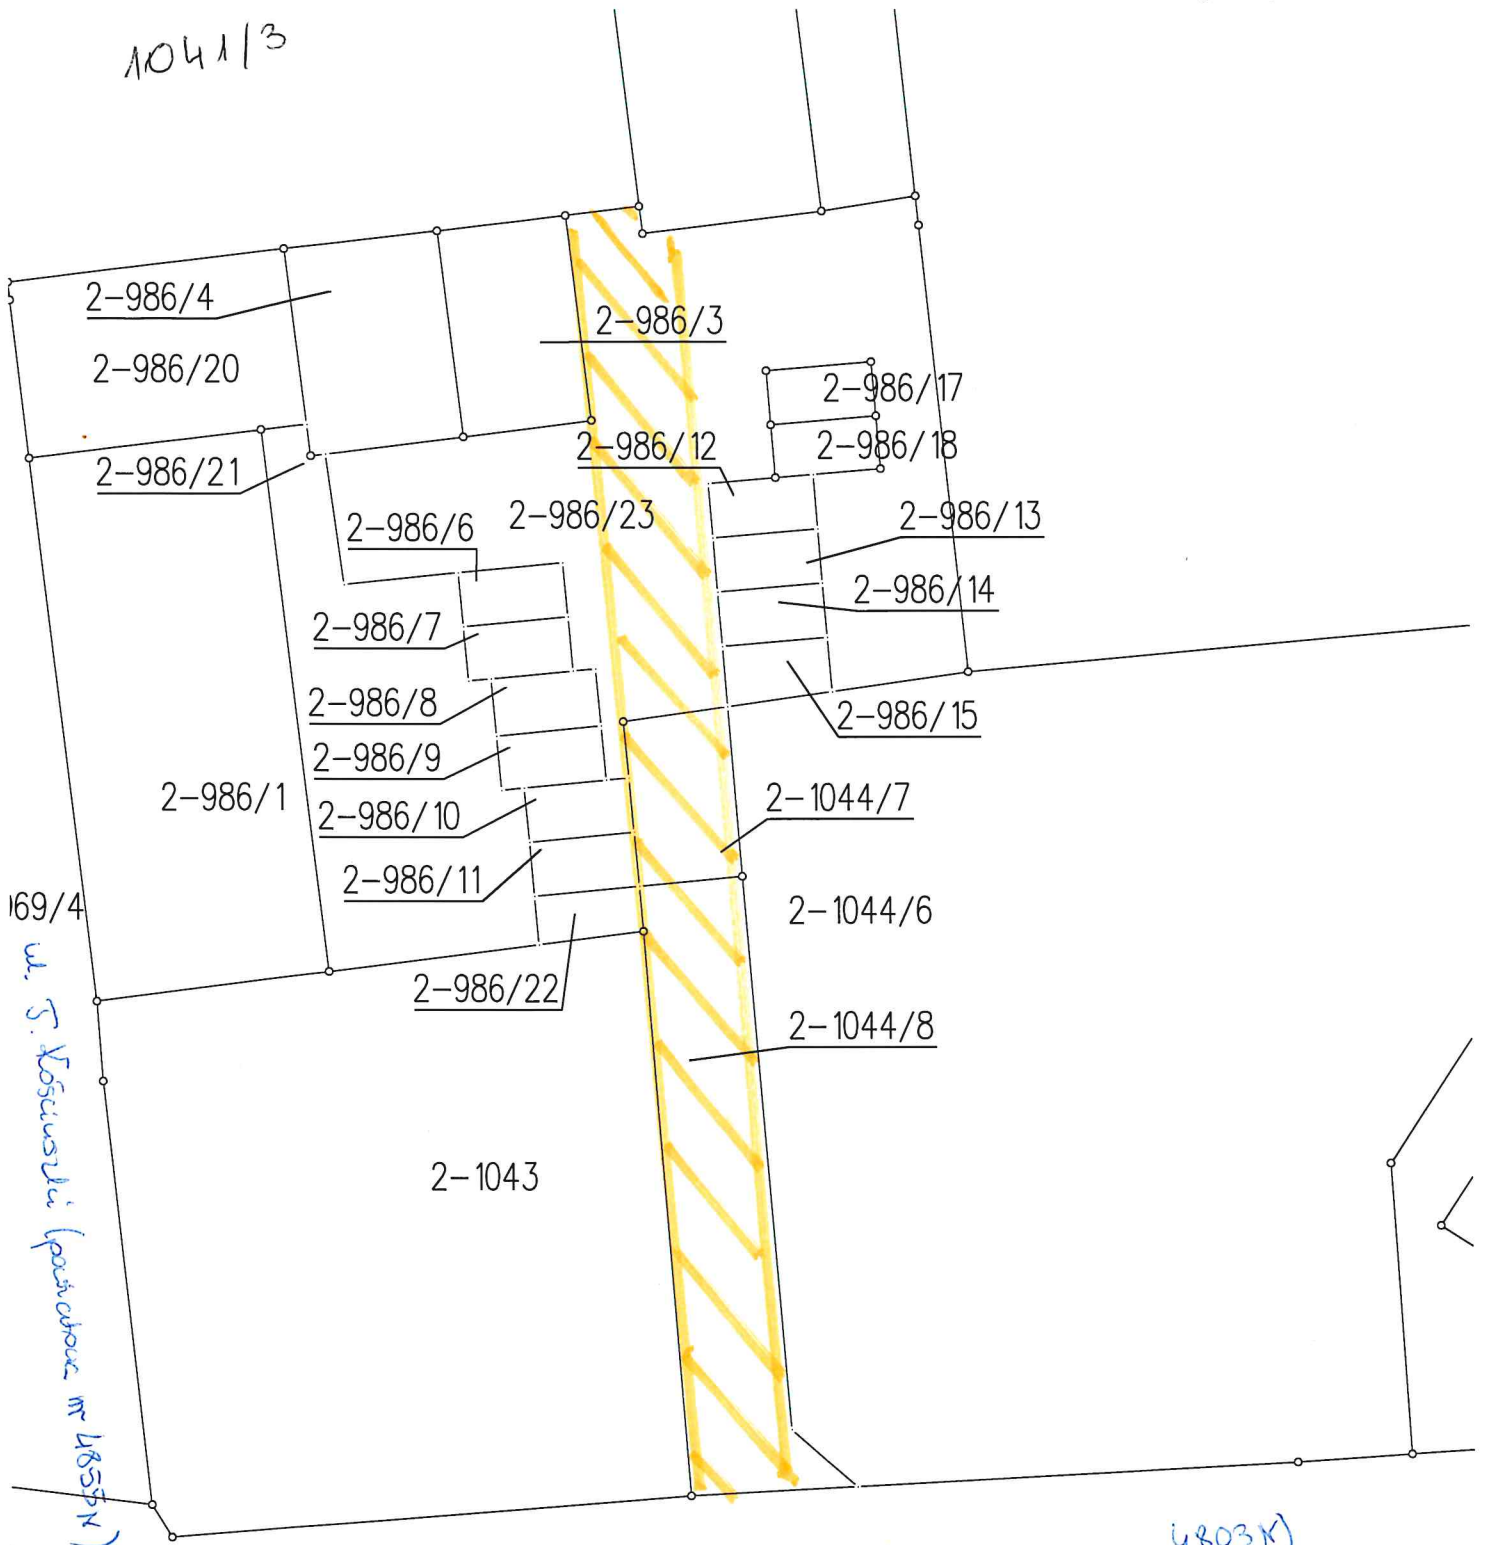

2-1139/12 2-969/5

ул. Chopina (протяженность 4803 м)

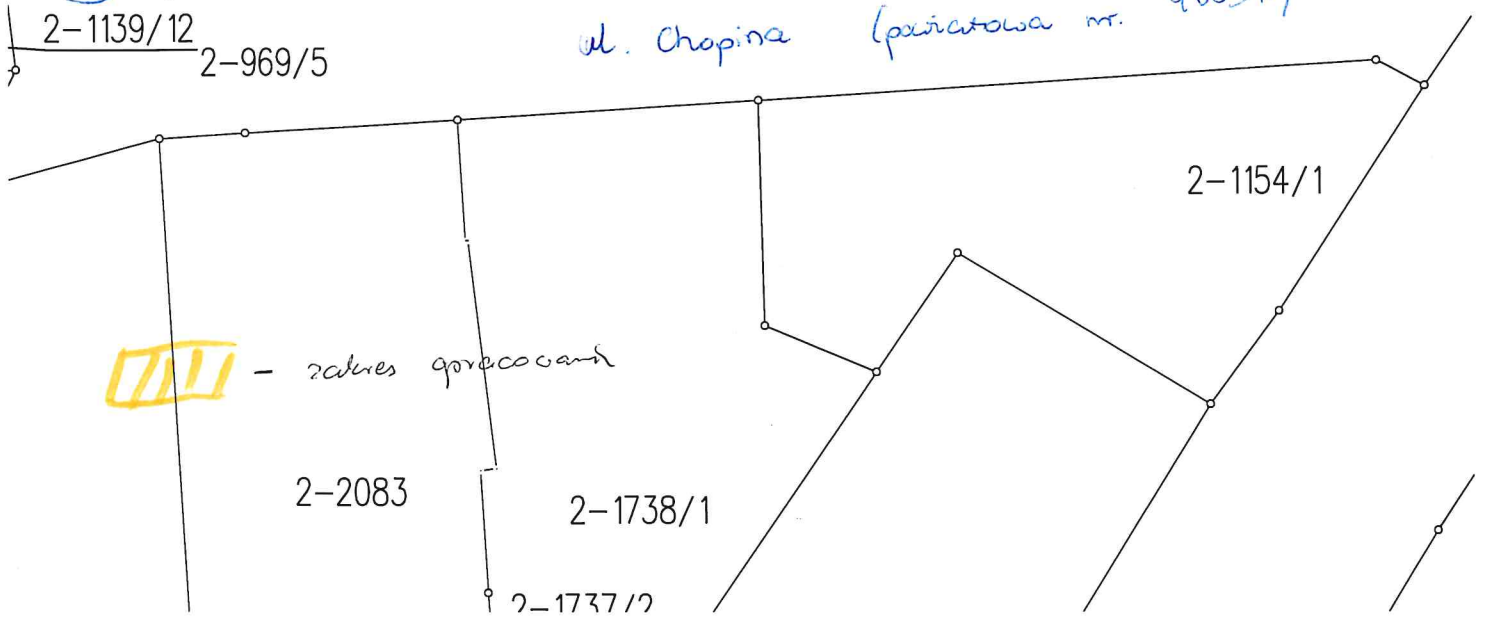

 - zakres opracowania