


Przekrój normalny 1-1

SKALA 1:50

odcinek od km0+0,00 do km0+340,37

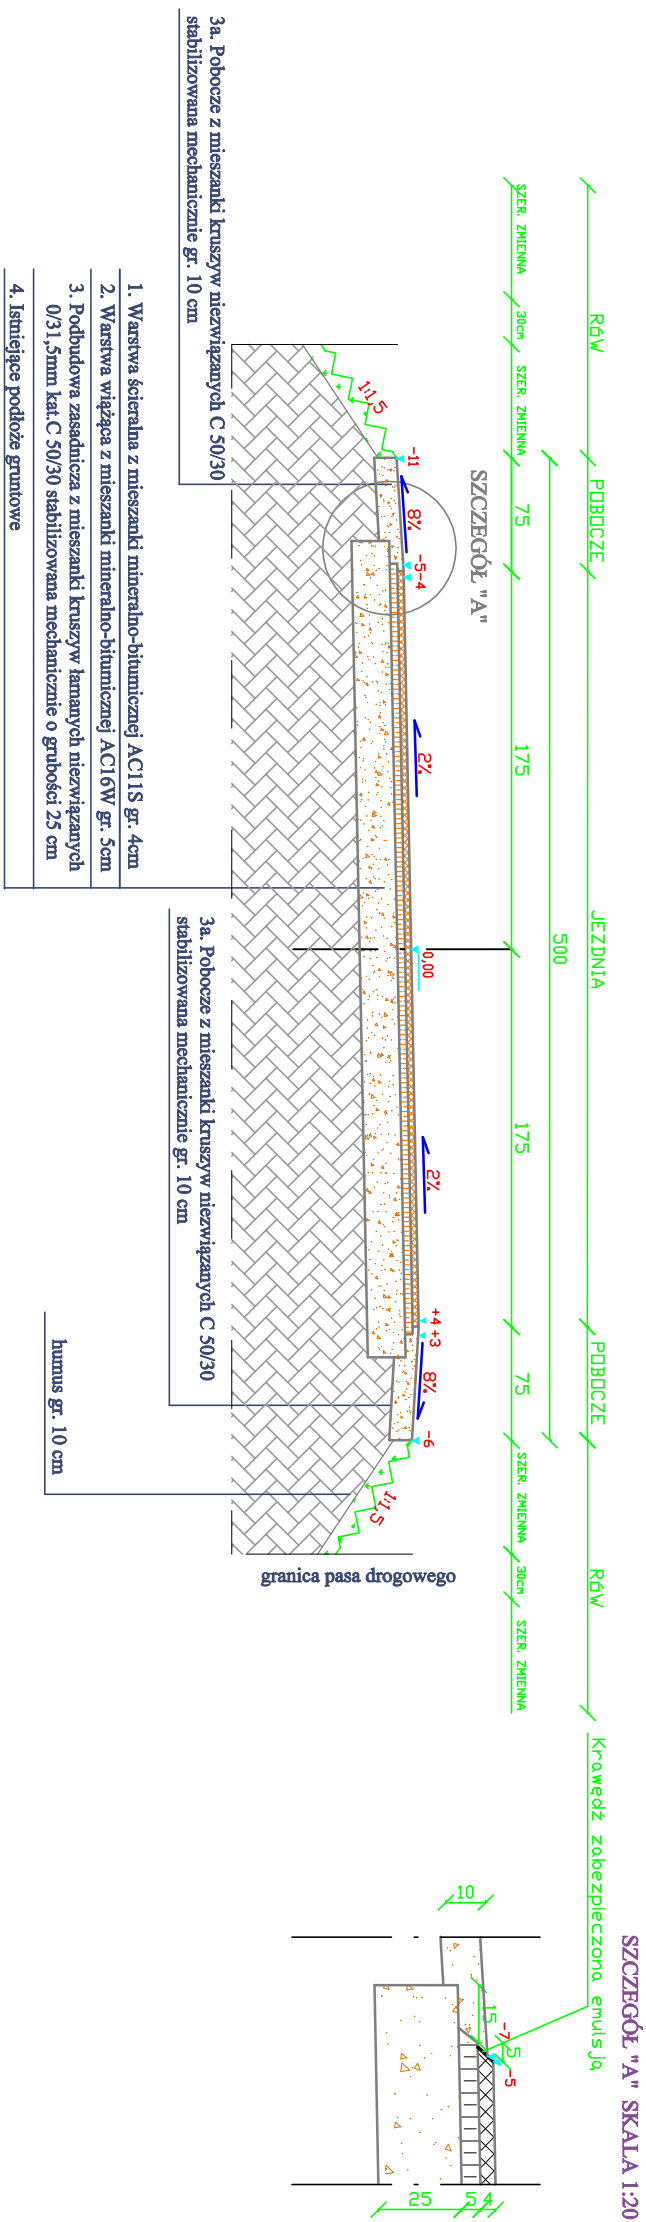

NAZWA OBIEKTU: <i>Przebudowa drogi gminne w miejscowości Górne</i>	
INWESTOR: Gmina Goddap Plac Zwycięstwa 14, 19-500 Goddap	
ADRES OBIEKTU: Gmina Goddap, obwód 0008 Górne dz.nr: 144/5, 13, 18/12.	
TYTUŁ RYSUNKU: Przekroje normalne	
PROJEKTANT: mgr inż. Przemysław Gałłski	SPECIALNOŚĆ, NR UPRAWNIENI: DROGOWA, WAM/0126/PWOD/10
SPRAWDZAJĄCY: mgr inż. Mariusz Jarmickowski	SPECIALNOŚĆ, NR UPRAWNIENI: DROGOWA, PDL/0105/PWOD/14
DATA OPACOWANIA: czerwiec 2020r	SKALA RYSUNKU: 1:50
	NR RYSUNKU: 4