MAPA DO CELÓW PROJEKTOWYCH

Oznaczenie kancelaryjne zgłoszenia pracy geodezyjnej	GN.6640.2.320.2019
Obiekt: Jabłońskie - Wronki Wielkie	pow. : gołdapski
Jednostka ewidencyjna gmina 281603_5 Gołdap	woj. : warmińsko - mazurskie
Obręb ewidencyjny 0010 Jabłońskie 0019 Marcinowo	ARKUSZ 2
Skala mapy	1 : 500
Nazwa układu współrzędnych prostokątnych płaskich	2000/21
układu wysokości	Kronsztadt 86
Oznaczenie granic obszaru, który był przedmiotem aktualizacji	– – – –
Informacje o służebnościach gruntowych mających wpływ na zagospodarowanie gruntów, zlokalizowanych w granicach projektowanej inwestycji	nie badano
Data opracowania mapy	02-08--2019r.

Usługi Geodezyjno-Kartograficzne
Mirosław Niedziejko
19-400 Olecko, ul. Leśna 12
NIP 847-149-11-02 REGON 281401876
tel. 87 520 32 00 kom. 503 849 841
TECHNIK GEODETA
Niedziejko
Niedziejko Mirosław

nazwa / imię i nazwisko wykonawcy

GEODETA UPRAWNIONY
zaświadczenie nr 2078
Andrzej Chrzanowski

nr uprawnień i podpis geodety

Niniejszą mapę sporządzono na podstawie materiałów archiwalnych i nowego(uzupełnionego)pomiaru z roku 2019.
Obowiązkiem Inwestora (wykonawcy) jest zgłoszenie przed zasypaniem wszelkich urządzeń podziemnych celem inwentaryzacji powykonawczej.
Poza wykazanymi na niniejszej mapie urządzeniami podziemnymi nie wyklucza się istnienia w terenie urządzeń podziemnych o których brak informacji w środkach branżowych i nie zostały odnalezione w czasie inwentaryzacji.

Uwaga! Użytki gruntowe wykazane na niniejszej mapie kolorem zielonym przedstawiają sposób użytkowania zgodny z ewidencją gruntów na dzień sporządzenia mapy.

Szkic orientacyjny
skala 1 : 10 000

Jabłońskie

Poświadcza się, że niniejszy dokument został opracowany w wyniku prac geodezyjnych i kartograficznych, których rezultaty zawiera operat techniczny wpisany do ewidencji materiałów państwowego zasobu geodezyjnego i kartograficznego

Organ prowadzący państwowy zasób geodezyjny i kartograficzny	STAROSTA GOŁDAPSKI
Identyfikator ewidencyjny materiału zasobu - operatu technicznego	P.2818.2019.366
Data wpisania operatu technicznego do ewidencji materiałów zasobu	6.08.2019
Imię, nazwisko i podpis osoby reprezentującej organ	Z up. STAROSTY

Stanisław Dobrowski
INSPEKTOR
w Wydziale Geodezji i Nieruchomości

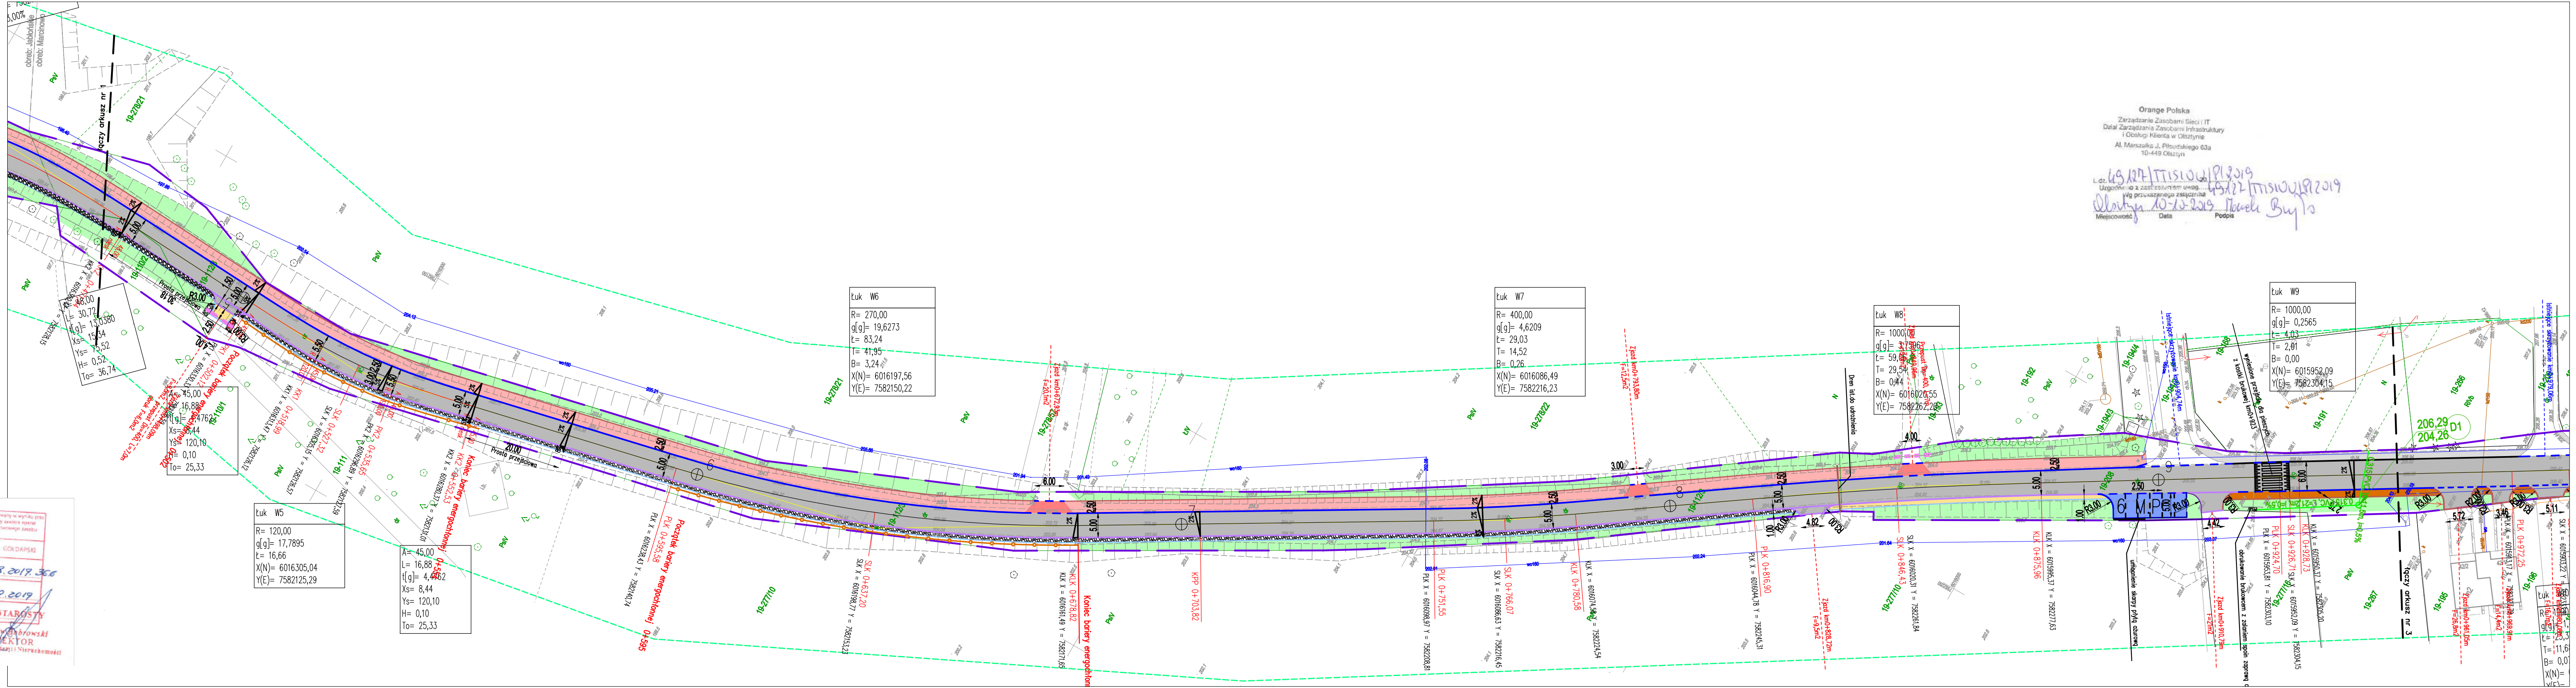
łączy arkusz nr 2
łączy arkusz nr 3
Łuk W5
R= 120,00
g[g]= 17,7895
Ł= 16,66
X(N)= 6016305,04
Y(E)= 7582125,29
A= 45,00
L= 16,88
t[g]= 4,4762
Xs= 8,44
Ys= 120,10
H= 0,10
To= 25,33
A= 48,00
L= 30,72
t[g]= 13,0380
Xs= 15,34
Ys= 75,52
H= 0,52
To= 36,74
Prosta przejściowa
30.18
20.00
R3.00
PK1 X = 6016330,33
PK1 0+502,12
Początek bariery energochłonnej 0+502
KK1 X = 6016313,47 Y = 7582126,12
KK1 0+518,99
SLK X = 6016305,15 Y = 7582126,57
SLK 0+527,32
PK2 X = 6016296,89 Y = 7582127,59
PK2 0+535,65
KK2 X = 6016280,37 Y = 7582131,01
KK2 0+552,53
Koniec bariery energochłonnej 0+554
KK2 X = 6016360 Y = 7582128,15
KK2 0+471,14
Przepust Dn=400, L=7,0m
F=9,5m2, obruk F=6,0m2
19-110/1
19-110/2
19-112/3
19-111
PsIV
ŁIV
Łuk W6
R= 270,00
g[g]= 19,6273
Ł= 83,24
T= 41,95
B= 3,24
X(N)= 6016197,56
Y(E)= 7582150,22
Zjazd km0+672,93m
F=20,1m2
19-278/21
19-278/22
Łuk W7
R= 400,00
g[g]= 4,6209
Ł= 29,03
T= 14,52
B= 0,26
X(N)= 6016086,49
Y(E)= 7582216,23
Zjazd km0+793,80m
F=12,5m2
Łuk W8
R= 1000,00
g[g]= 3,7596
Ł= 59,06
T= 29,54
B= 0,44
X(N)= 6016020,55
Y(E)= 7582262,20
Przepust Dn=400, L=7m
Dren ist.do udrożnienia
19-192
19-193
19-194/3
19-194/4
19-168
19-191
19-196
Istniejące skrzyżowanie km0+904,74m
wyniesione przejście dla pieszych z kostki brukowej km0+923
Łuk W9
R= 1000,00
g[g]= 0,2565
Ł= 4,03
T= 2,01
B= 0,00
X(N)= 6015952,09
Y(E)= 7582304,15
206,29
204,29
Istniejące skrzyżowanie km0+979,06m
0,315 PVC, L=11,5m, i=0,5%
5.11
SLK X = 6015903,22 Y =
Zjazd km0+980,08m
F=16,7m2
Łuk
R= 1000
g[g]= 1,
Ł= 23,3
T= 11,6
B= 0,0
X(N)=
Y(E)=

Orange Polska
Zarządzanie Zasobami Sieci i IT
Dział Zarządzania Zasobami Infrastruktury
i Obsługi Klienta w Olsztynie
Al. Marszałka J. Piłsudskiego 63a
10-449 Olsztyn

L.dz. 49127/TT/S1OW/8/2019 20...r.
Uzgodniono z zastrzeżeniem uwag 49127/TT/S1OW/8/2019
Wg przekazanego załącznika
Olsztyn 10-10-2019 Marcin Bujko
Miejscowość Data Podpis

LEGENDA:

- – – – granice terenu opracowania
- ■ - projektowana nawierzchnia jezdni i zjazdów bitumiczna
- ■ - projektowana nawierzchnia ścieżki pieszo - rowerowej z betonu asfaltowego
- ■ - projektowana nawierzchnia zjazdów w ciągu ścieżki rowerowej z betonu asfaltowego
- ■ - projektowana nawierzchnia chodników z kostki brukowej o gr.8cm koloru szarego na podsypce cementowo - piaskowej
- ■ - projektowana nawierzchnia zjazdów z kostki brukowej o gr.8cm koloru czerwonego na podsypce cementowo - piaskowej
- ■ - projektowana nawierzchnia zatoki autobusowej z kostki brukowej o gr.8cm koloru czerwonego na podsypce cementowo - piaskowej
- ■ - projektowana nawierzchnia zatoki postojowej na 17 stanowisk z kostki brukowej o gr.8cm koloru szarego na podsypce cementowo - piaskowej
- ■ - projektowana warstwa humusu o gr.10cm (zieleńce)
- ■ - projektowane pobocze z kruszywa łamanego 0/31,5mm kat.C50/30 o gr.10cm
- ▨ - projektowane umocnienie wlotów i wylotów przepustów oraz poboczy brukowcem o wys.ok.15-17cm z zalaniem spoin zaprawą cement.
- - projektowane przepusty pod zjazdami Dn=400mm SN8
- - pogłębienie - odtworzenie istniejącego rowu
- — - projektowane obrzeże 8x30cm na podsypce cementowo-piaskowej
- – – - projektowany krawężnik 15x22 na ławie betonowej C12/15
- — - projektowany krawężnik 15x30 na ławie betonowej C12/15
- — - projektowana krawędź jezdni bitumicznej
- — - projektowana krawędź pobocza
- —○ - projektowana bariera energochłonna N2 W5 A
- —○ - projektowana barierka ochronna U-12a
- - projektowane przejścia dla pieszych w rejonie szkoły
- - projektowane przejścia dla pieszych
- // - projektowane rury osłonowe dwudzielne APS 110
- 0,315 PVC, L=11,5m, i=0,5% - projektowane przyłącze PVC dn=315mm wraz ze studnią Dn=1000mm
- — - odcinek drenu do udrożnienia Dn200mm;L=12m

Infrastruktura istniejąca:

- - istniejące słupy energetyczne
- w - istniejący wodociąg
- t - istniejące kable teletechniczne
- e - istniejące kable elektryczne
- ■ - istniejąca nawierzchnia chodników z kostki brukowej koloru szarego - DO POZOSTAWIENIA
- — - istniejący krawężnik 15x30 na ławie betonowej C12/15

NAZWA OBIEKTU:	**"Przebudowa drogi gminnej nr 137016N (Wronki Wielkie - Jabłońskie)"**	
Wykonawca:	Przedsiębiorstwo Gospodarki Komunalnej Sp. z o.o. ul. Konstytucji 3-go maja 1a, 19-500 Gołdap	
INWESTOR:	Gmina Gołdap pl. Zwycięstwa 14, 19-500 Gołdap	
TYTUŁ RYSUNKU:	Projektu zagospodarowania terenu	
ADRES OBIEKTU:	powiat gołdapski, gmina Gołdap, obręb 0010 Jabłońskie dz.nr:92/2, obręb 0019 Marcinowo dz.nr:110/2, 112/3, 208, 278/19.	
PROJEKTANT: mgr inż.Przemysław Galiński	SPECJALNOŚĆ, NR UPRAWNIEŃ: DROGOWA, WAM/0126/PWOD/10	PODPIS:
SPRAWDZAJĄCY: mgr inż.Mariusz Jamiołkowski	SPECJALNOŚĆ, NR UPRAWNIEŃ: DROGOWA, PDL/0105/POOD/14	PODPIS:
DATA OPRACOWANIA: wrzesień 2020r	SKALA RYSUNKU: 1:500	NR RYSUNKU: 2.2