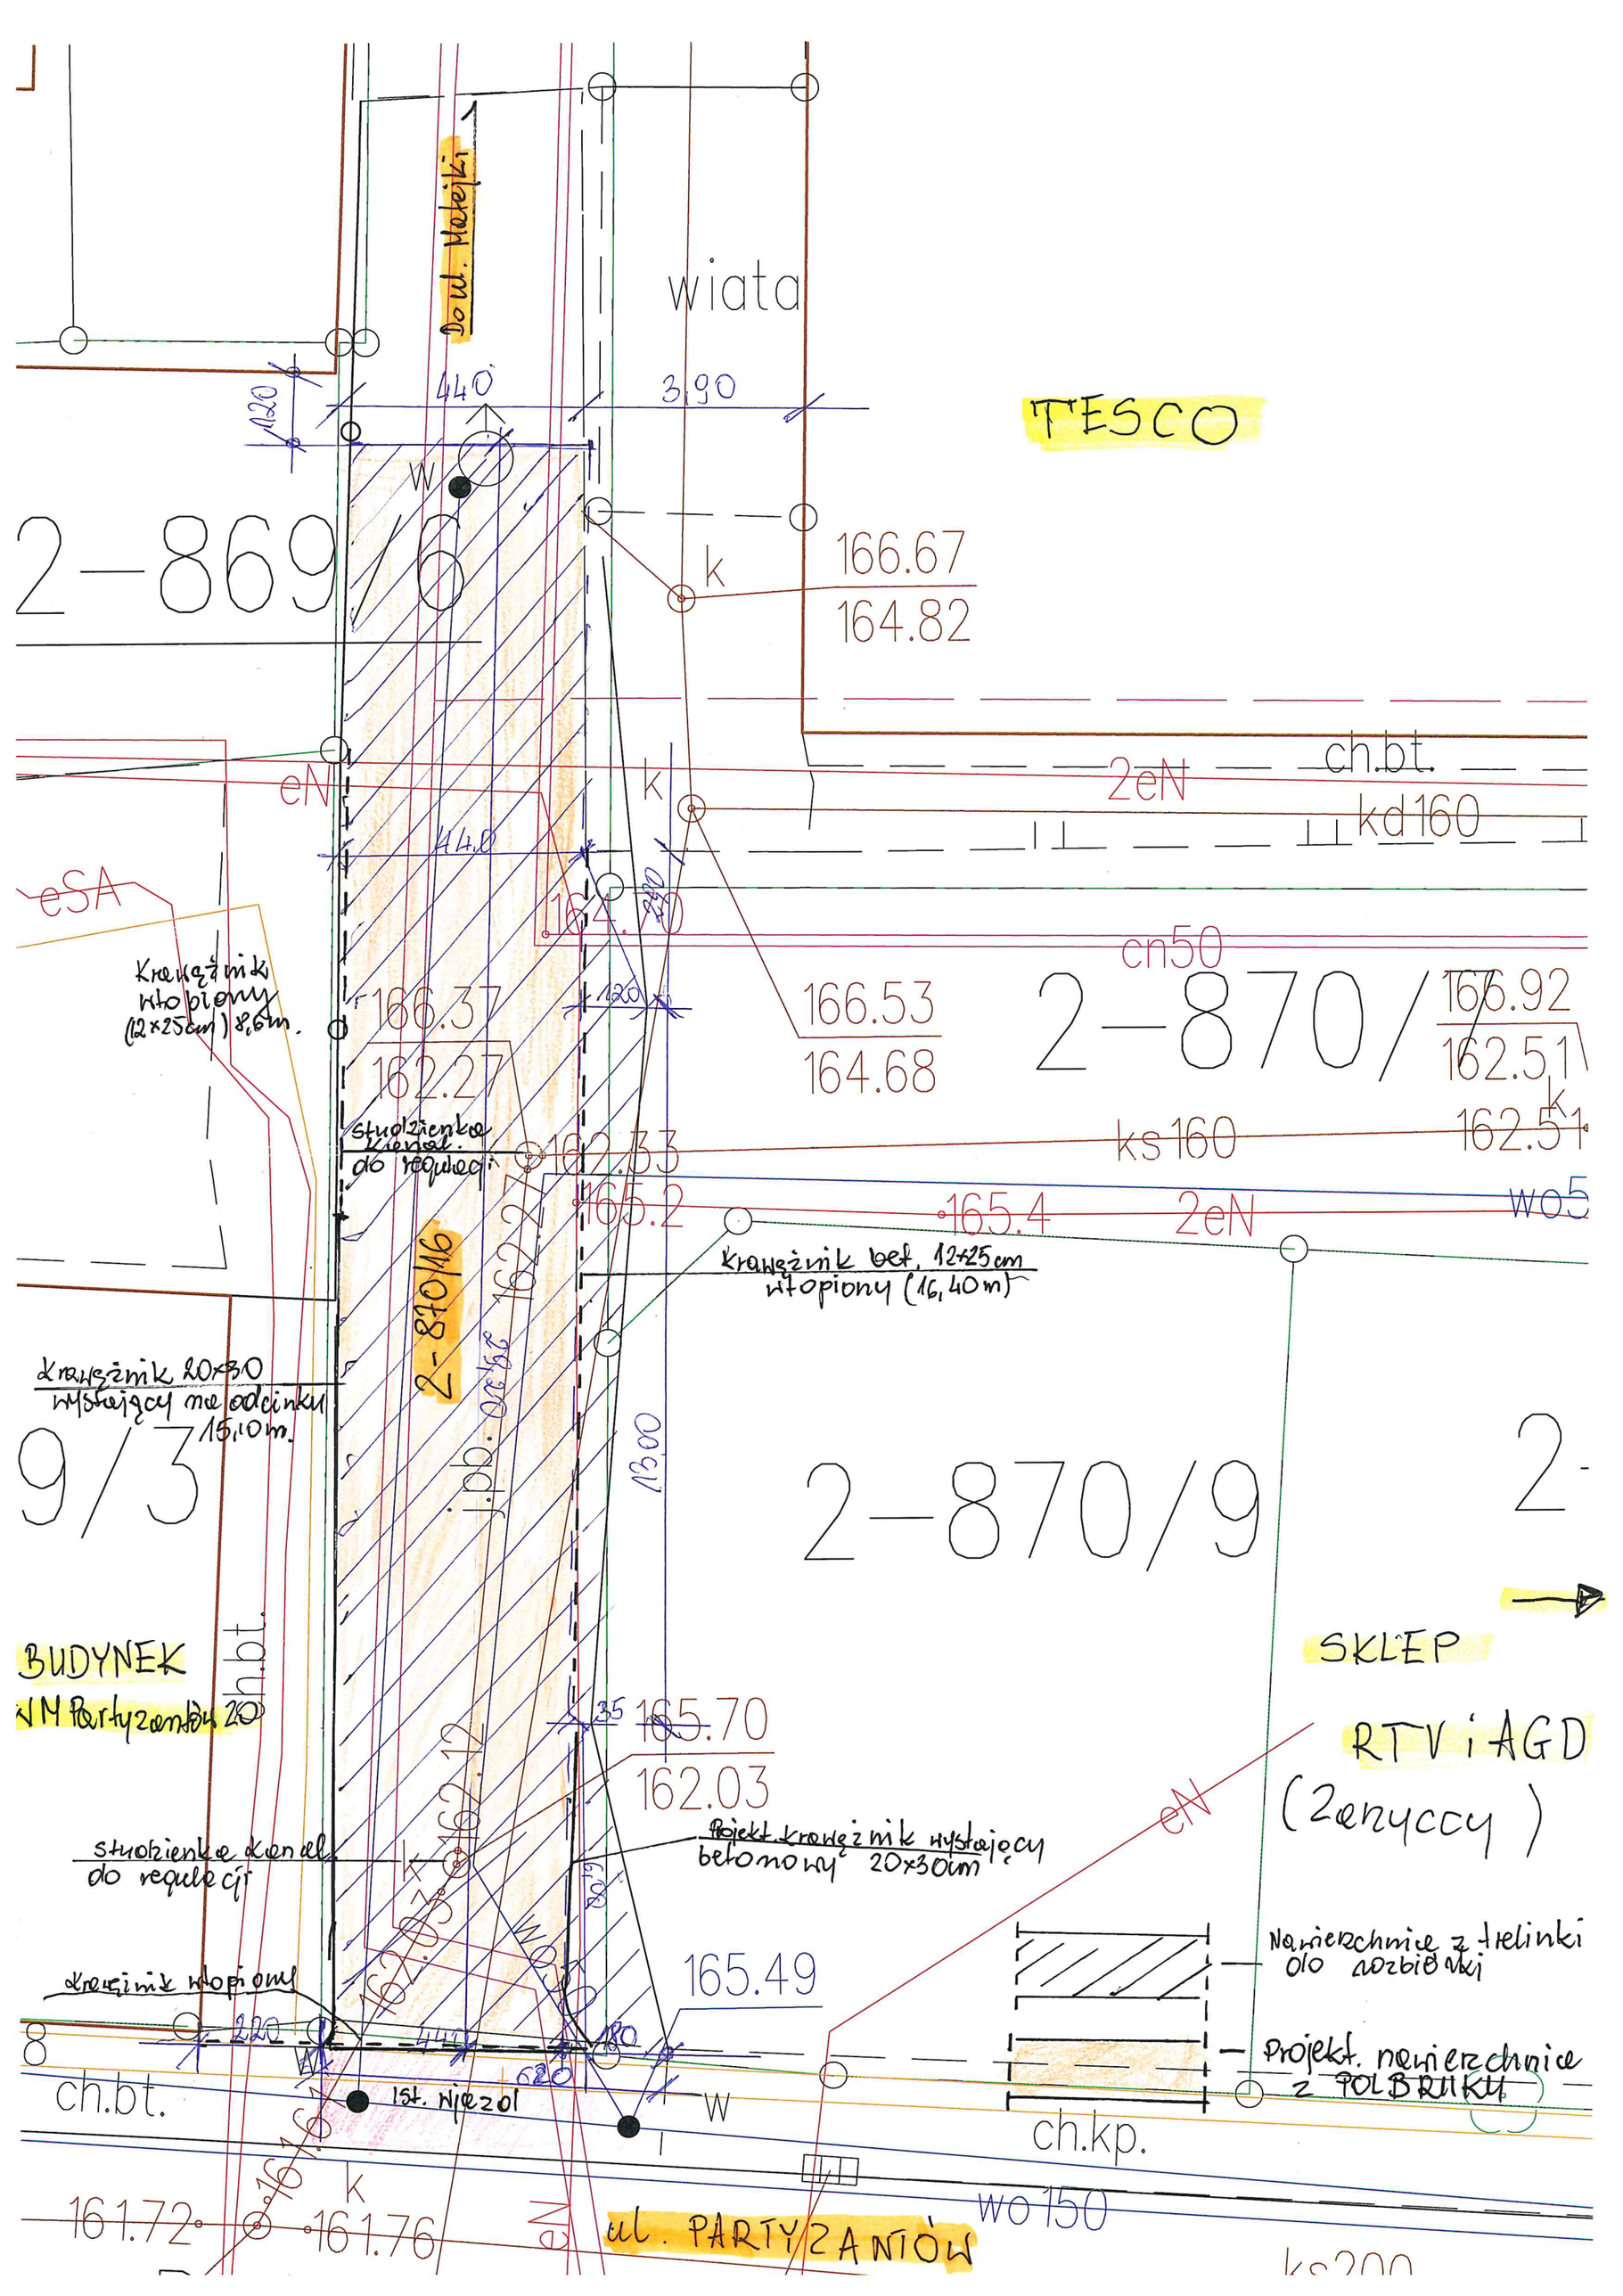

Do ul. Matejki
wiata
TESCO
2-869/6
166.67
164.82
ch.bt.
2eN
kd160
eN
eSA
cn50
Krawężnik wtopiony (12×25cm) 8,6m.
166.37
162.27
166.53
164.68
2-870/7
166.92
162.51
ks160
162.51
studzienka kanal. do regulacji
162.33
165.2
165.4
2eN
wo5
Krawężnik bet. 12×25cm wtopiony (16,40m)
2-870/16
Krawężnik 20×30 wystający na odcinku 15,10m.
9/3
2-870/9
2-
BUDYNEK
WM Partyzantów 20
SKLEP
RTV i AGD
(Zarzyccy)
165.70
162.03
studzienka kanal. do regulacji
Projekt. krawężnik wystający betonowy 20×30cm
eN
Nawierzchnia z trelinki do rozbiórki
Projekt. nawierzchnia z POLBRUKU
165.49
krawężnik wtopiony
ch.bt.
Ist. wjazd
ch.kp.
161.72
161.76
ul. PARTYZANTÓW
wo150
ks200