STAROSTWO POWIATOWE
W GOŁDAPI
19-500 Gołdap ul. Kniaź

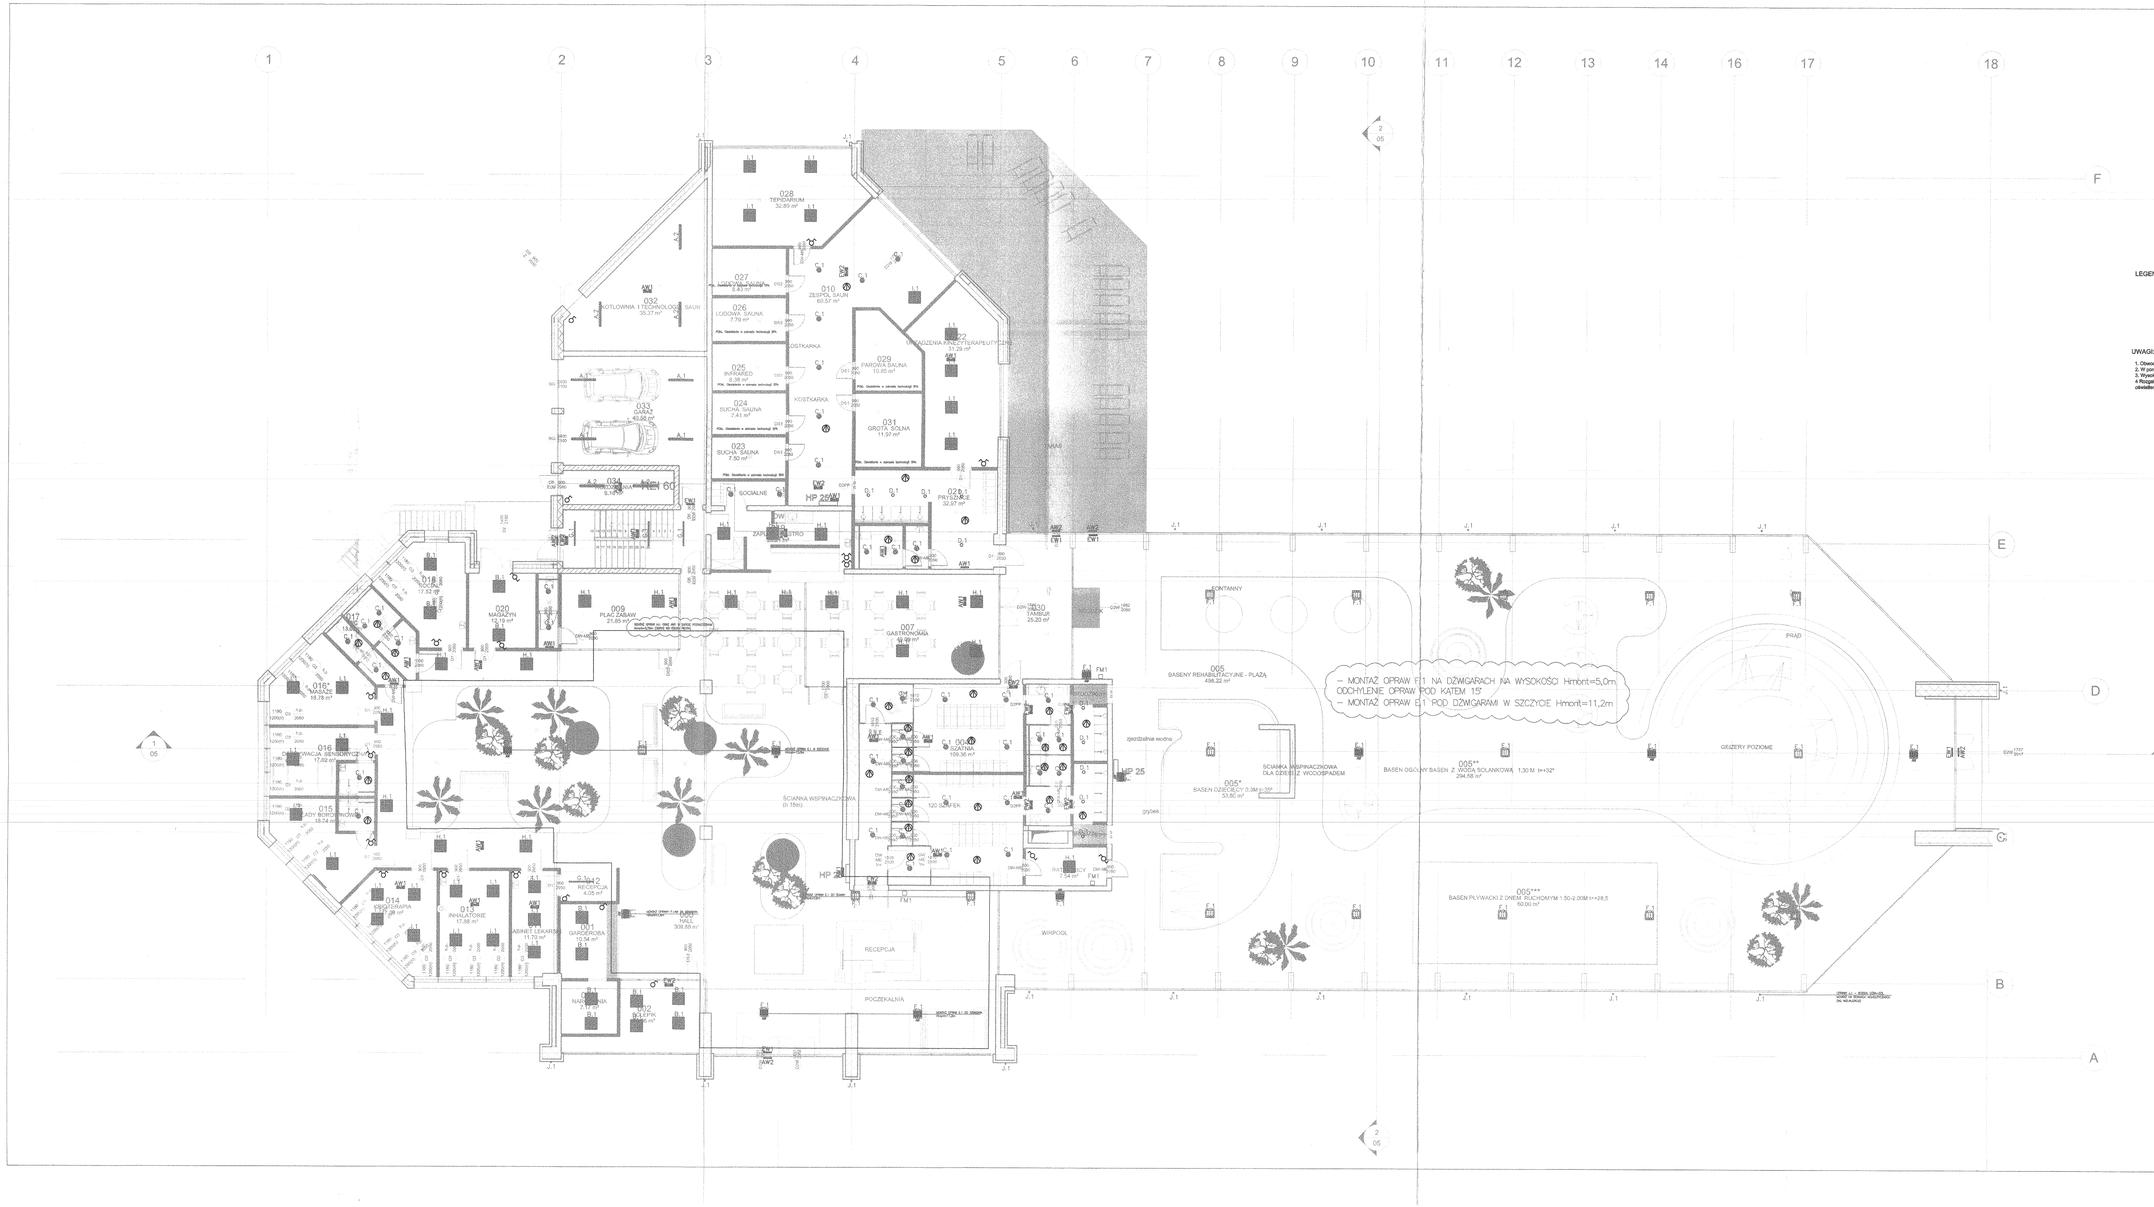

LEGENDA:

- Łącznik uniwersalny. Wysokość montażu 1.4m
- Łącznik świecznikowy. Wysokość montażu 1.4m
- Łącznik schodowy podwójny . Wysokość montażu 1.4m
- Czujka ruchu 360 st. Montaż na suficie - zasięg 6m

UWAGI:

1. Obwody oświetlenia wykonać przewodem YDT3x 3x1.5 mm 450/750V
2. W pomieszczeniach wilgotnych stosować osprzęt hermetyczny min. IP 44
3. Wysokość montażu oraz lokalizacja osprzętu według oznaczeń. W przypadku braku oznaczenia wysokość montażu 1.4 m
4. Rozgałęzienia obwodów realizować poprzez łączenie przewodów w puszkach instalacyjnych pod osprzętem lub bezpośrednio w oprawach oświetleniowych

Za zgodność z oryginałem zaświadczam
Gołdap dnia 21 06. 2017 roku
Podpis Zastępca Burmistrza
Jacek Mary

Układ Sieci: TN-S
Ochrona od porażeń: SZYBKIE WYŁĄCZENIE

PRACOWNIA PROJEKTOWA "VITARO"		
Inwestycja	Budowa budynku Zakładu Przyrodoleczniczego w Uzdrowisku Gołdap wraz z zagospodarowaniem terenu i infrastrukturą towarzyszącą na dz. nr ewid. 1989/8 oraz dz. 1987, 1981.	Data: 05.VI.2017
Adres inwestycji	Dz. nr ewid. 1989/8 oraz dz. 1987, 1981, 19-500 Gołdap Obręb: 0001 GOŁDAP, Jednostka ewidencyjna: 281803_4 MIASTO GOŁDAP	Skala: 1:100
Inwestor	Gmina Gołdap	Nr rys. E-PB-06
Adres inwestora	Pl. Zwycięstwa 14, 19-500 Gołdap	Branża / Etap: ELEK / PB
Temat rysunku	PLAN INSTALACJI OŚWIETLENIA - RZUT PARTERU	Podpis:
Branża elektryczna	Projektant: mgr inż. Tomasz Kowalik nr upr. MAP/0085/POOE/13 Upr. bez ogr. do projektu, bez sprawdzeń w sprawie instalacyjnej w zakresie obsł. instalacji i urządzeń elektrycznych i elektroenergetycznych Inż. Bogdan Miłka nr upr. MAP/0085/POOE/03 Upr. bez ogr. do projektu, bez sprawdzeń w sprawie instalacyjnej w zakresie obsł. instalacji i urządzeń elektrycznych i elektroenergetycznych	
	Sprawdzający:	
	Asystent proj.: mgr inż. Grzegorz Lebocha	

277