


DETAL 1. Montaż boczny fasady - przekrój poziomy

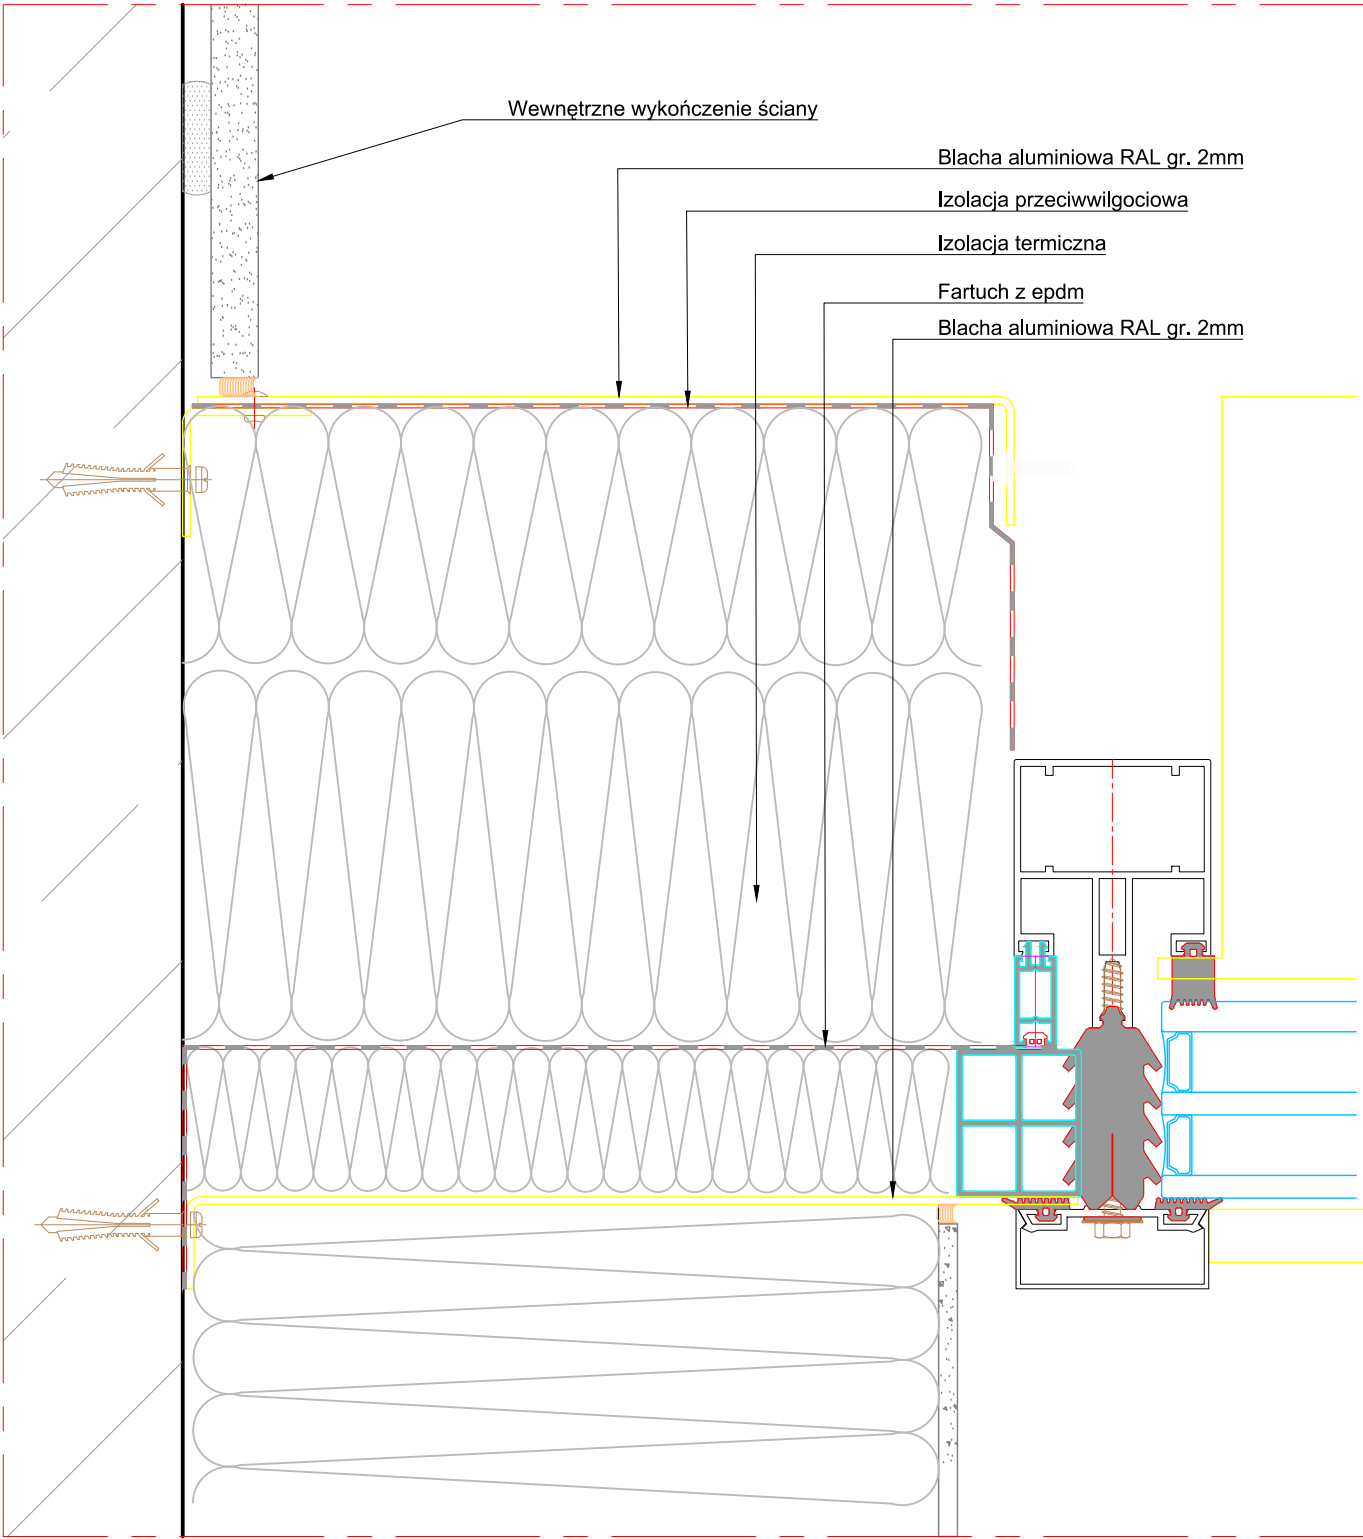

DETAL 2. Montaż dolny fasady - przekrój pionowy

