

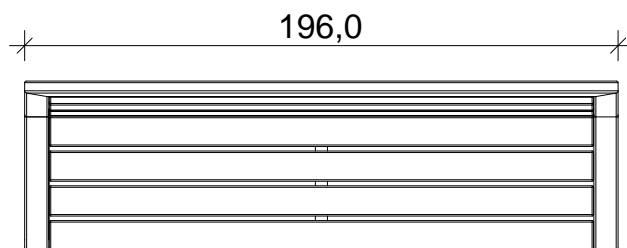


ŁAWKA Z OPARCIEM



RZUT

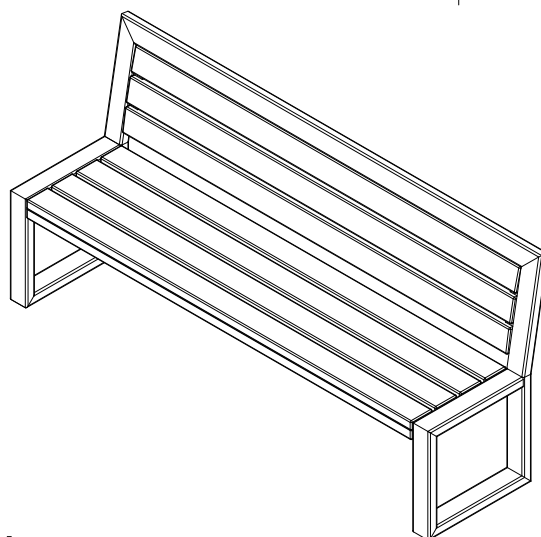


WIDOK Z BOKU

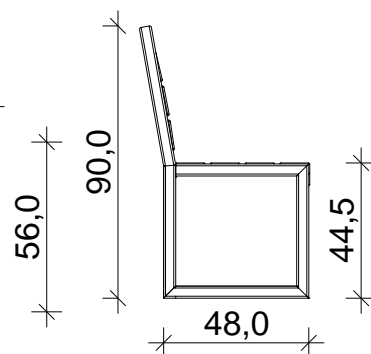

KOSZ NA ŚMIECI

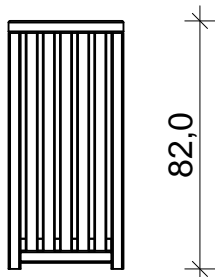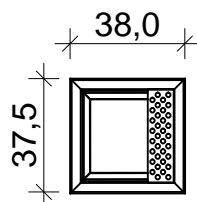

1. Ławka z oparciem - elementy konstrukcyjne ze stali nierdzewnej. oparcie i siedzisko z drewna. Montaż przez przykręcenie do podłoża.
2. Kosze stali nierdzewnej i drewna typu jodła, jesion. Wkład z blachy ocynkowanej.

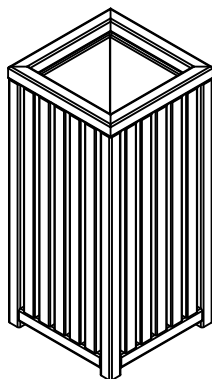

PRACOWNIA PROJEKTOWA "VITARO"



Investycja	Budowa budynku zakładu przyrodoleczniczego w uzdrowisku Gołdap wraz z zagospodarowaniem terenu i infrastrukturą towarzyszącą na dz. nr ewid. 1989/6 oraz na cz. dz. 1987, 1981.	Data: 15. II. 2018
Adres inwestycji	Dz. nr ewid. 1989/6 oraz cz. dz. 1987, 1981; 19-500 Gołdap Obręb: 0001 Gołdap Jednostka ewidencyjna: 281803_4 Miasto Gołdap	Skala: 1:25
Inwestor	Gmina Gołdap	Nr rys: PW-Z03
Adres Inwestora	Pl. Zwycięstwa 14, 19 - 500 Gołdap	Branża / Etap ARCH/PW
Temat rysunku	ŁAWKA, KOSZ NA ŚMIECI	Podpis:
Branża architektoniczna	Projektant mgr inż. arch. Marcin Szyc nr upr. 37/SLOKK/2014/II Upr. bud. do projekt. bez ograniczeń w spec. architektonicznej	
	Asystent proj. mgr inż. Joanna Bakalarz	