



LEGENDA:

-
- Czujka PIR cienna
-
- Czujka PIR sufitowa
-
- Sygnalizator optyczno-akustyczny zewn trzyny

PODDASZE

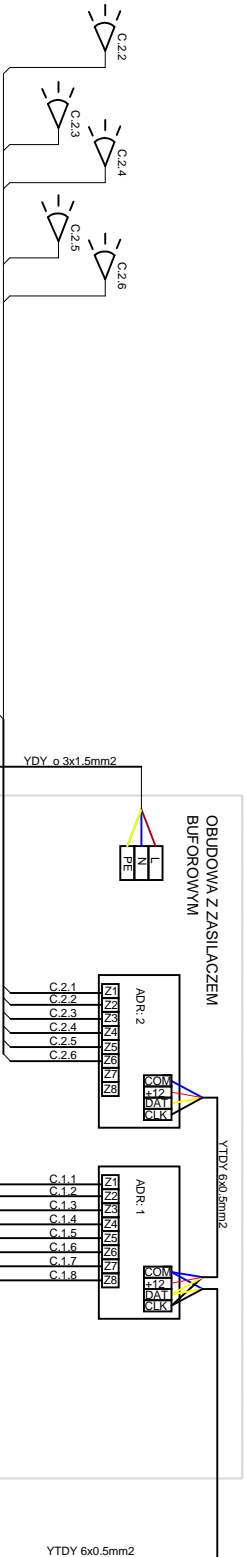

PARTER

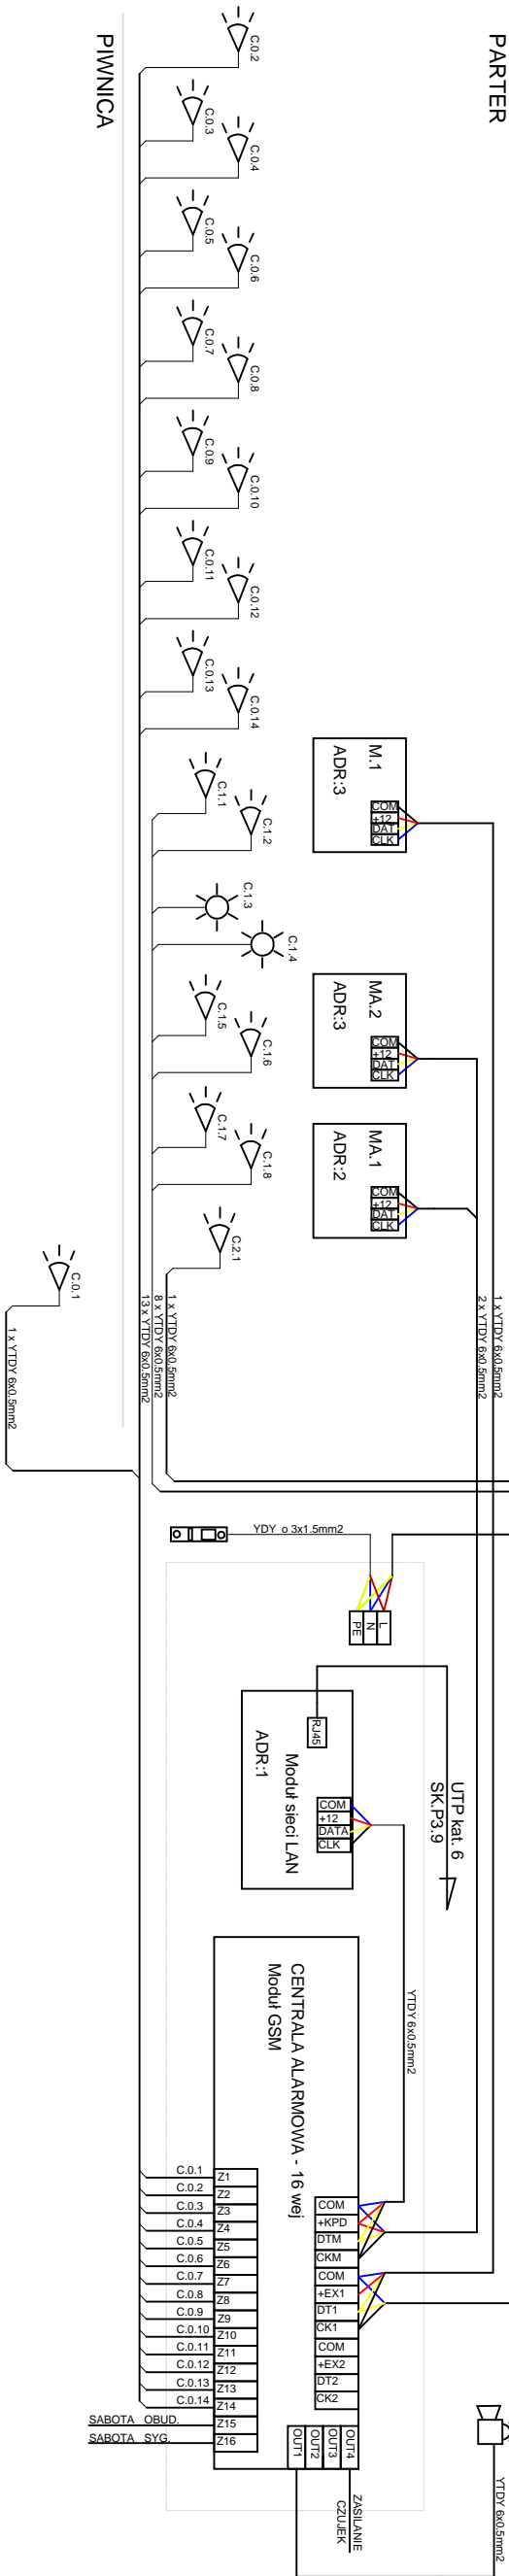

PIWNICA

PRACOWNIA PROJEKTOWA "VITARO"					
Investycja	Budowa budynku Zakładu Przyrodoleczniczego w Uzdrowisku Gołdap wraz z zagospodarowaniem terenu i infrastruktur towarzysząc c na dz. nr ewid. 1989/6 oraz cz. dz. 1987, 1981.			Data:	15.II.2018
Adres inwestycji	Dz. nr ewid. 1989/6 oraz cz. dz. 1987, 1981: 19-500 Gołdap Obr. b: 0001 GOŁDAP, Jednostka ewidencyjna: 281803_4 MIASTO GOŁDAP			Nr rys:	-----
Investor	Gmina Gołdap			E-23	
Adres inwestora	Pl. Zwyci siwa 14, 19-500 Gołdap			Bran a / Etap	
Temat rysunku	SCHEMAT BLOKOWY SYSTEMU SSWIN			ELEK / PW	
Bran a elektryczna	mgr in . Tomasz Knapik nr upr. MAP/0052/POOE/13 Upr. bud do projekt. bez ogranicze w spec. instalacyjnej w zakresie sieci, instalacji i urz dze elektrycznych i elektroenergetycznych	Podpis:			
	Asystent proj.	mgr in . Grzegorz Latocha			