



stężenia ST-3 szt.2

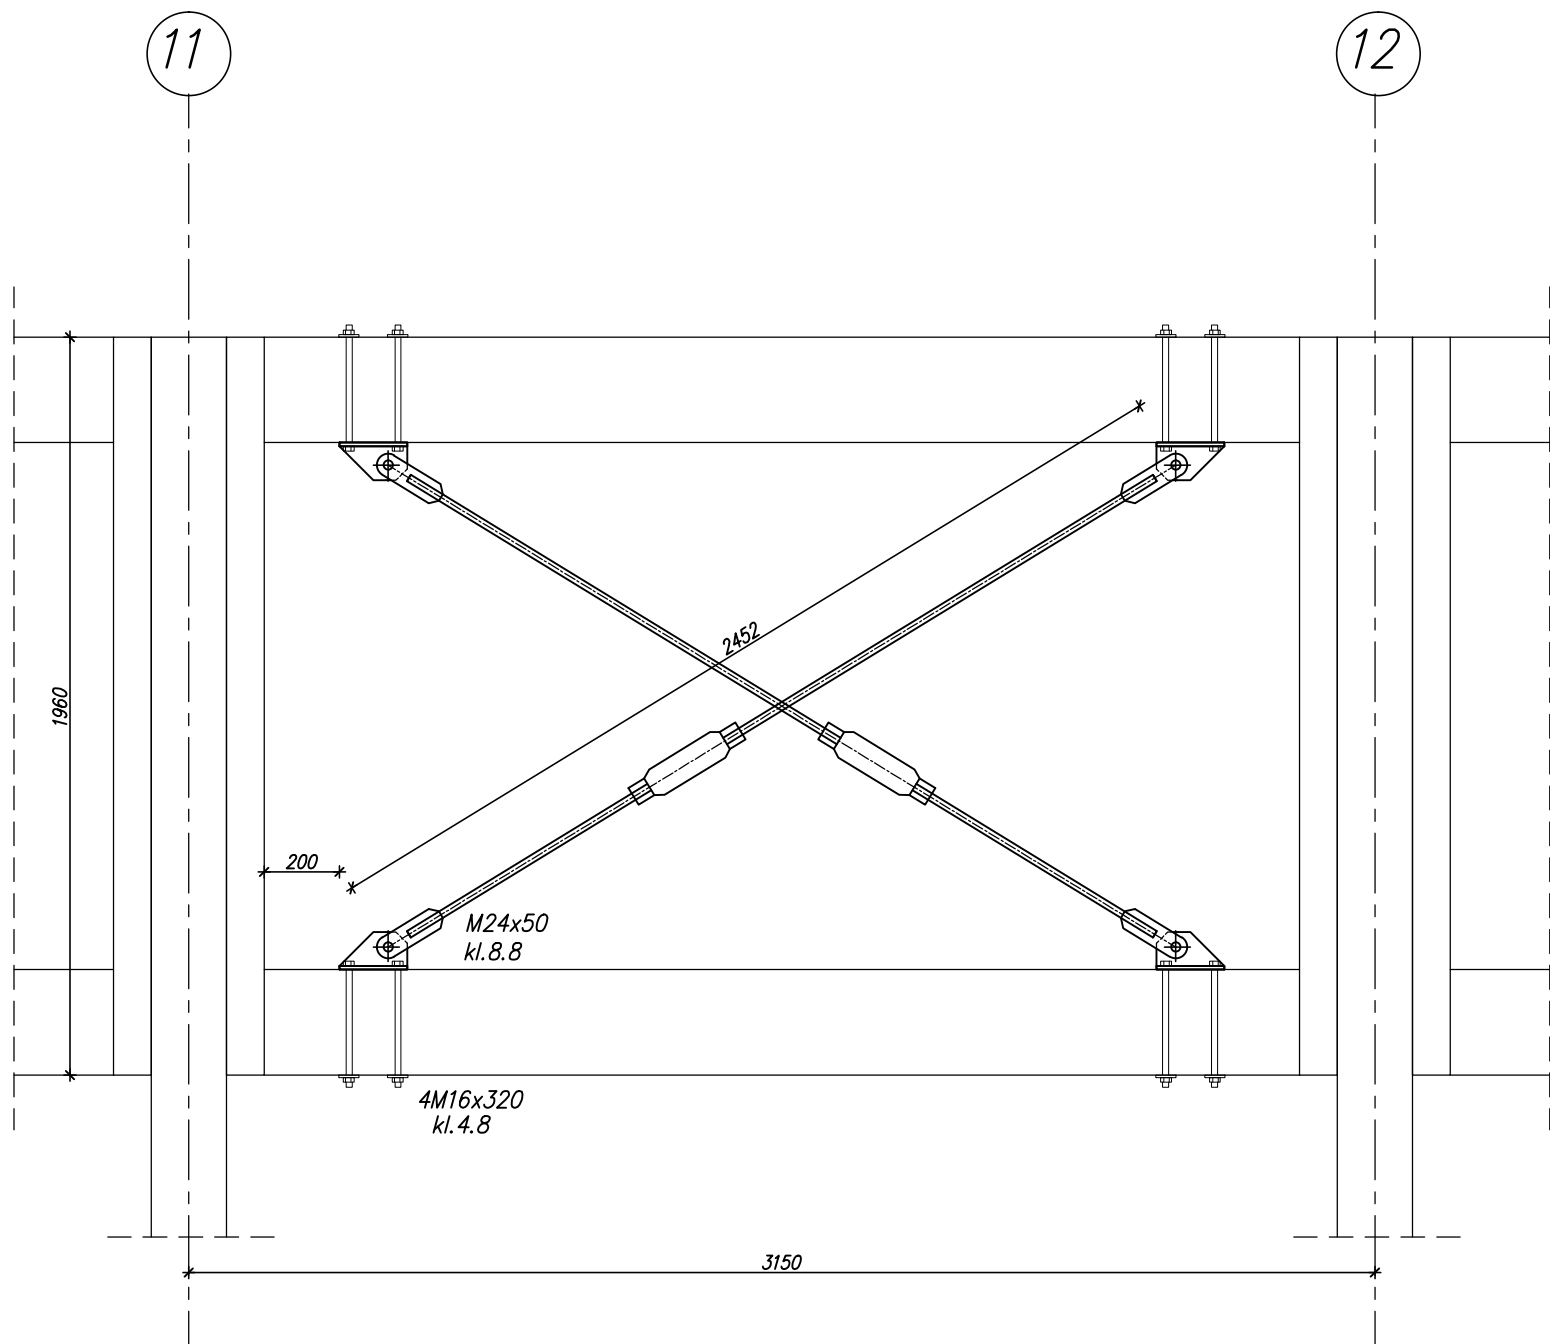


POZ.	LICZBA	OPIS	DLUGOSC	CIEZAR JEDN.	CIEZAR 1 szt.	CIEZAR CALKOWITY	MATERIAL	UWAGI
	[szt.]	[mm]	[mm]	[kg]	[kg]	[kg]		
ELEMENT ST-3 2szt.								
1	4	BL.12x120	180	11.3	2.03	8.14	S235	
2	4	BL.16x90	180	11.3	2.03	8.14	S235	
3	4	BL.16x60	195	7.54	1.47	5.9	S235	
4	2	PRĘT 20	2450	2.47	6.1	12.2	S355	
RAZEM [kg]:						34.4	x 2szt. = 69	

NORMALIA								
1	M16+n+p duża	L=320	kl.4.8	szt. 16	x 2 szt.	szt. 32		
2	M24+n+2p	L=50	kl.8.8	szt. 4		szt. 8		
3	słuba rzymska M20			szt. 2		szt. 4		

elementy 1:20

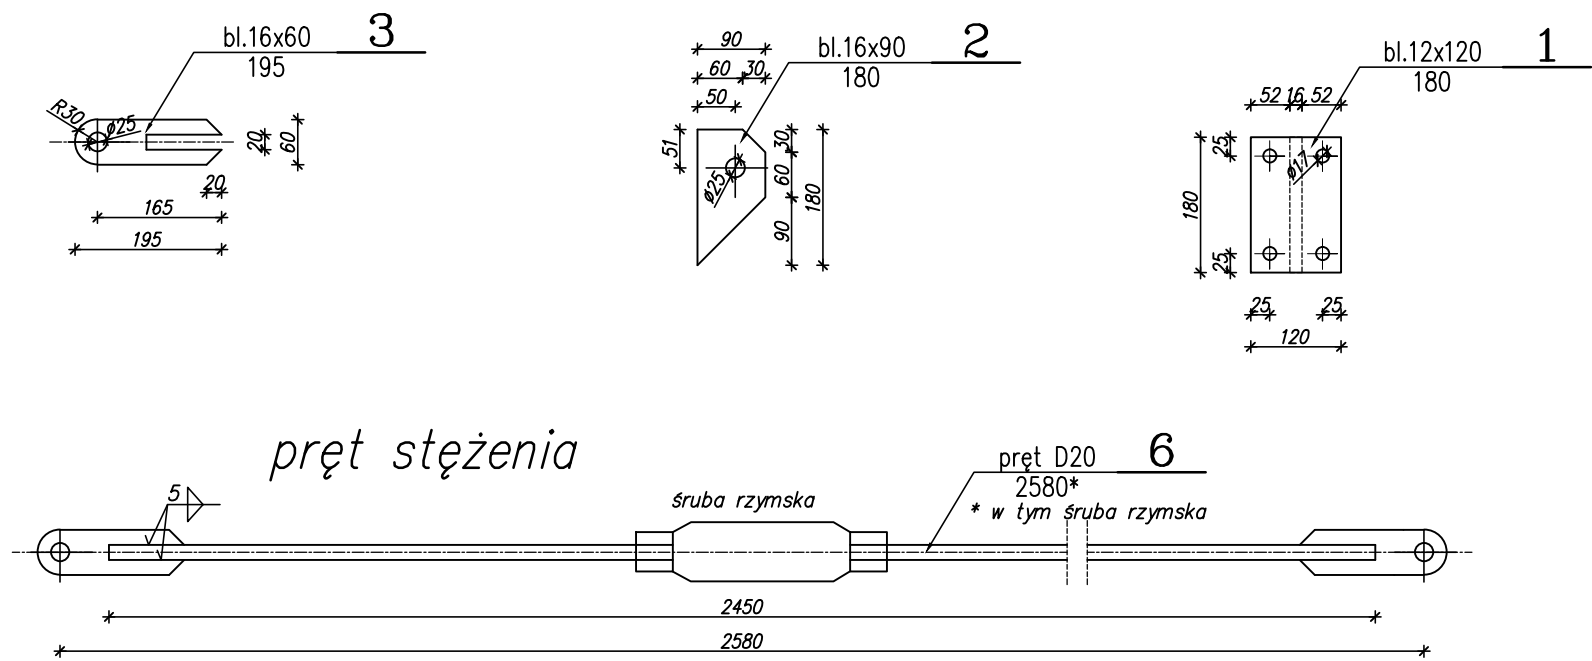

0	PW	28.12.2021	
wydanie	opis	data	
BIURO KONSTRUKCYJNE FCJ  www.fcj.com.pl fcj@fcj.com.pl 90-203 ŁÓDŹ, ul. POMORSKA 41 tel 42 6331230		TYTUŁ OPRACOWANIA BUDOWA BUDYNKU ZAKŁADU PRZYRODOLECZNICZEGO W UZDROWISKU GOŁDAP DZ.EW.1989/6, CZ.DZ.1987,1981 OBRĘB 0001, GOŁDAP	
FAZA PROJEKT WYKONAWCZY UZUPEŁNIAJĄCY		INWESTOR Gmina Gołdap pl.Zwycięstwa 14, 19-500 Gołdap	
BRANŻA KONSTRUKCYJNO-BUDOWLANA			
ZAKRES TOM 1- NAPRAWA			
TYTUŁ RYSUNKU STĘŻENIA ST-3			
PROJEKTANT	mgr inż. SŁAWOMIR CZARKOWSKI upr.69/98/WŁ		SKALA
OPRACOWAŁ			1:20 A2
			DATA
SPRAWDZIŁ	mgr inż. JACEK DOMAGAŁA upr.LOD/3304/PWEKb/18		28.12.2021
			NR RYS ND-4 rew.0