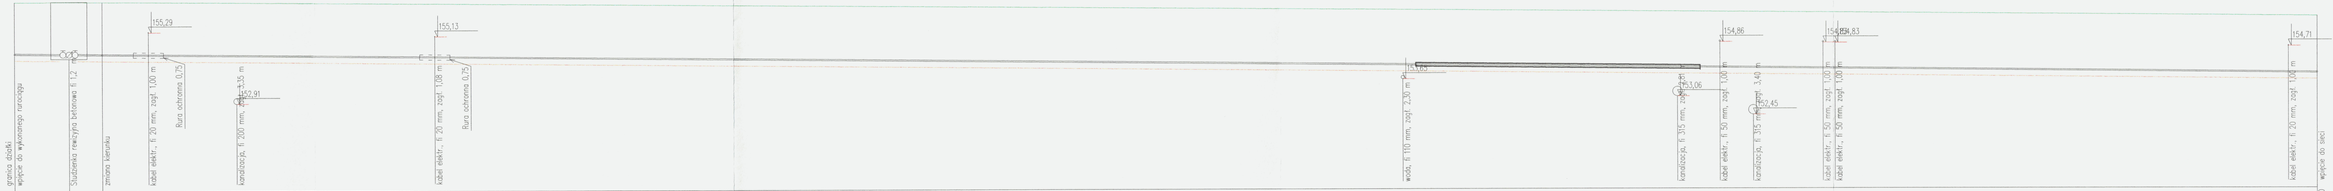

PRACOWNIA PROJEKTOWA VITARO		
Inwestycja	BUDOWA BUDYNKU ZAKŁADU PRZYRODOLECZNICZEGO W UZDROWISKU GOŁDAP WRAZ Z ZAGOSPODAROWANIEM TERENU I INFRASTRUKTURĄ TOWARZYSZĄCA NA DZ. NR EWID. 1985/6 ORAZ NA CZ. DZ. 1987, 1981.	Data: lii. 2020
Adres inwestycji	DZ. NR EW. 1985/6, CZ. DZ. 1987, 1981; 19-500 GO ŁDAP; OBRĘB 0001 GOŁDAP	S-2
Inwestor	GMINA GOŁDAP	Skala 1:100
Adres Inwestora	ul. Plac Zwycięstwa 14, 19-500 Gołdap	Branża / Etap
Temat rysunku	PROFIL PRZYŁĄCZA WODY SOŁANKOWEJ	S - PW
Branża sanitarna	Projektant: mgr inż. Wojciech Jędrzejczyk Upr. bud. nr LOD/1795/POOS/11 Upr. bud. do projekt. bez ograniczeń w spec. inst.sieciowej w zakresie sieci, instalacji urządzeń cieplnych, we.-wz., gazowych, wodociągowych i kanalizacyjnych	Podpis: