STAROSTWO POWIATOWE
W GOLDAPI
19-500 Gołdap

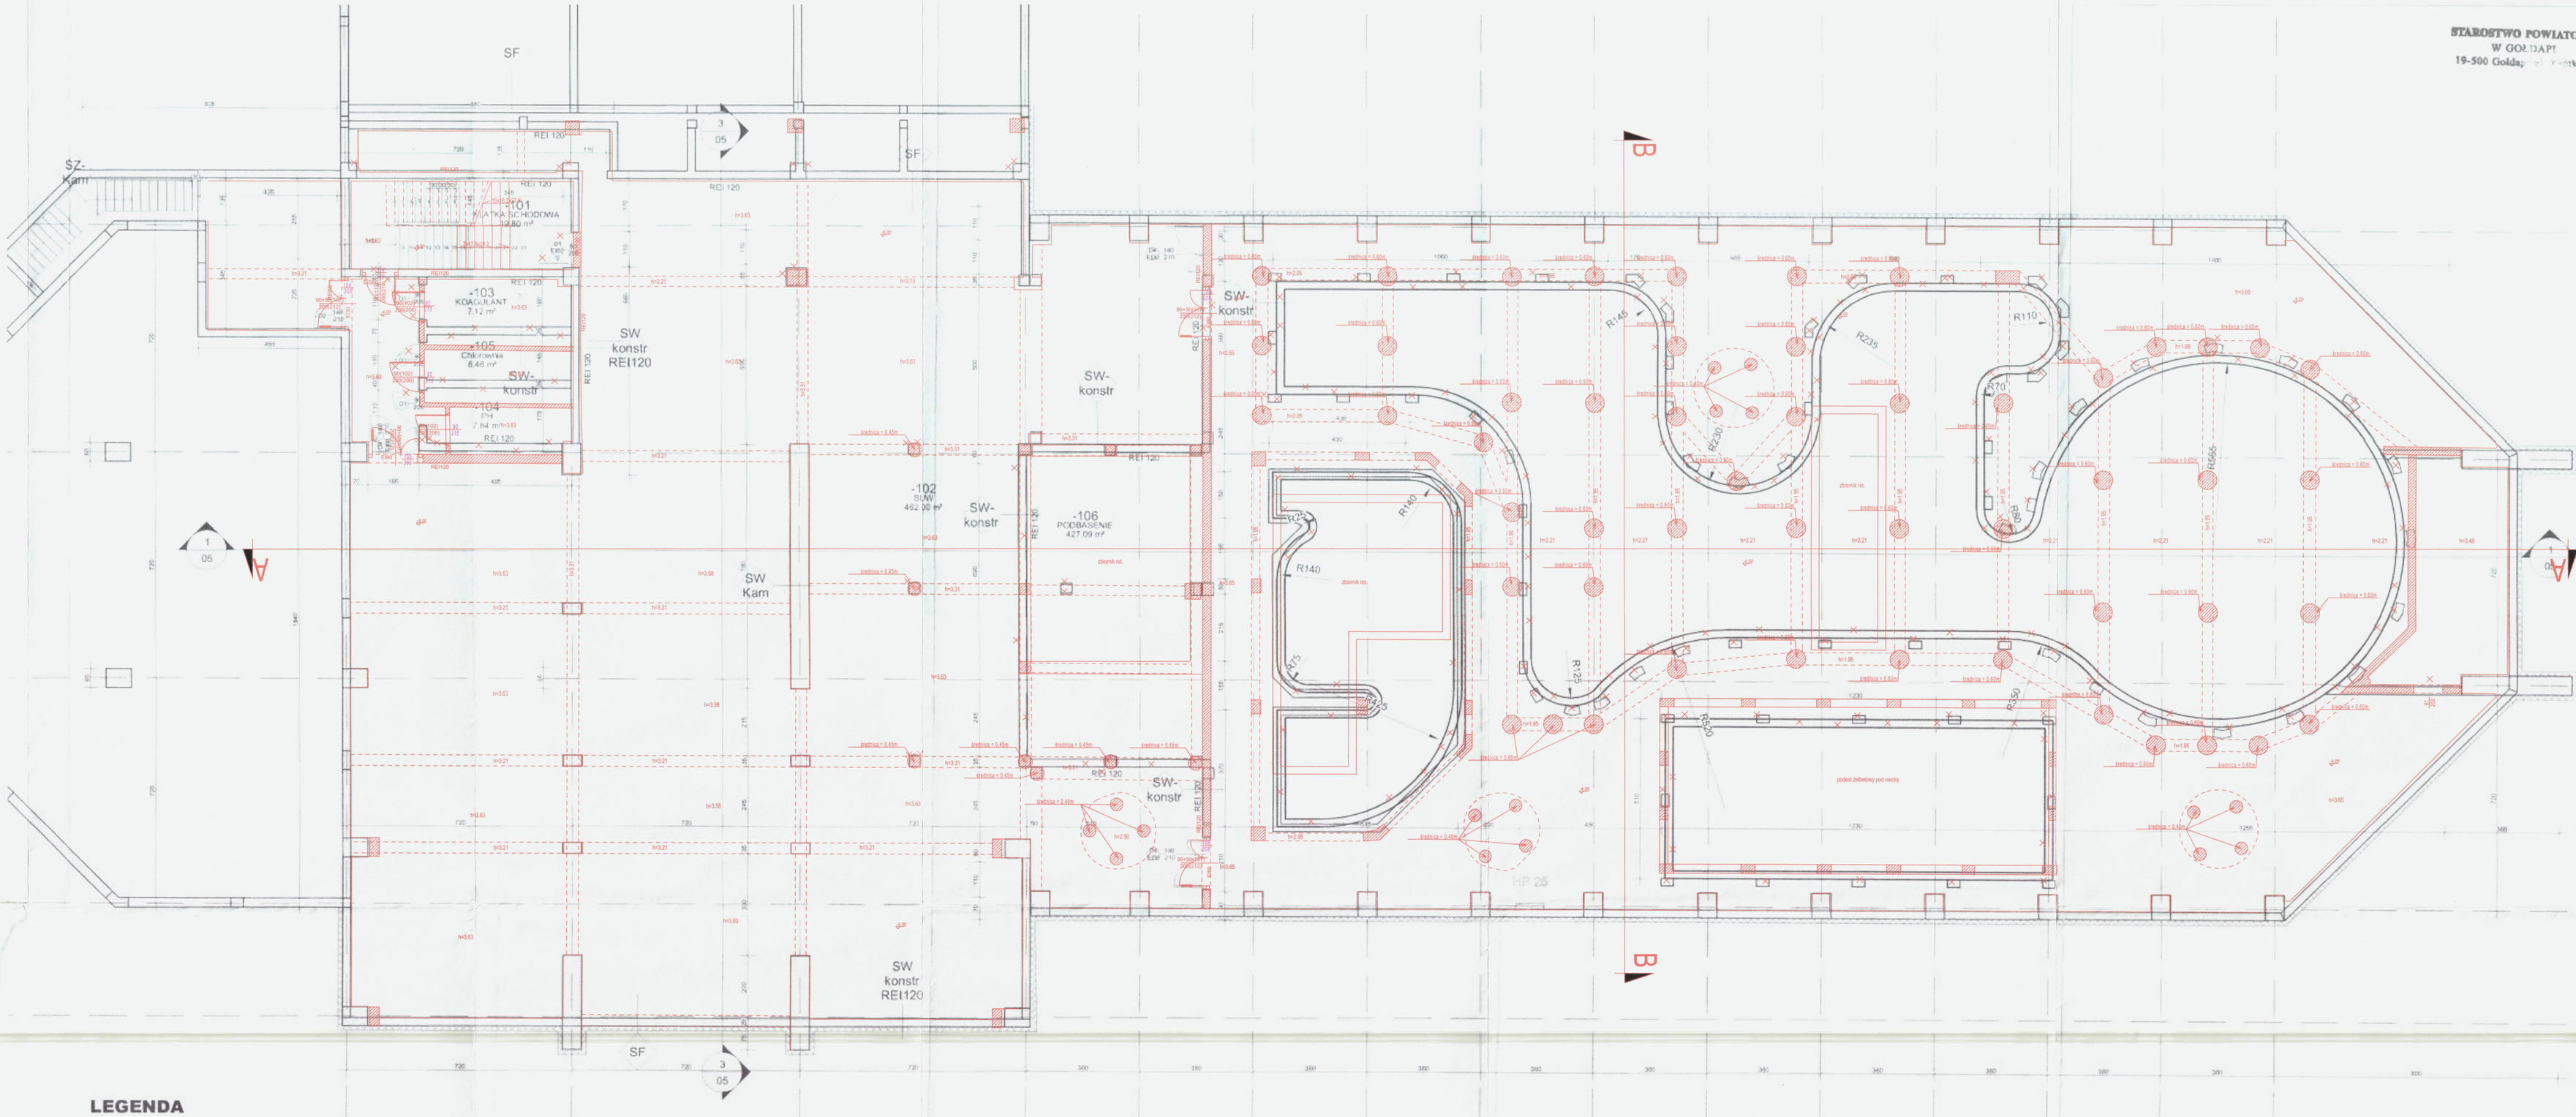

LEGENDA

D1 Dach nad basenami i holem
- dachówka ceramiczna w kolorze czerwonym
- łaty
- membrana dachowa wiatroszczelna
- płyta OSB
- konstrukcja nośna - dźwigary z drewna klejonego
- izolacja termiczna z wełny gr. 25 cm
- folia paroszczelna
- płytka G-K wodoodporna

D2 Płaski dach nad basenami i holem R30
- membranahydroizolacyjnaPCV z podbitką z filcu od spodu, gr. 1,5mm, kolor grafitowy typu slate grey
- jednoskładnikowy klej poliuretanowywiązący pod wpływem wilgoci zawartej w powietrzu, do mocowania membrany do płyt PIR
- SPS z pianki PIR -2-14 cm
- izolacja termiczna z pianki PIR, płyty o wym. 60x120c m, λ = 0,021 – 14 cm
- jednoskładnikowy klej poliuretanowywiązący pod wpływem wilgoci do mocowania płyt PIR do parozółcji
- samoprzylepna paroizolacja bitumiczna, zbrojona mat ą szklaną, z ekranem aluminiowym z wierzchu
- środek gruntujący na bazie syntetycznej gumy i żywicy do podłoży typu
- część nośna przekrycia blacha trapezowa

KONSTRUKCJE DREWNIANE

D3 Dach nad zespołem saun i gabinetami R30
- membranahydroizolacyjnaPCV z podbitką z filcu od spodu, gr. 1,5mm, kolor grafitowy typu slate grey
- jednoskładnikowy klej poliuretanowywiązący pod wpływem wilgoci zawartej w powietrzu, do mocowania membrany do płyt PIR
- SPS z pianki PIR -2-14 cm
- izolacja termiczna z pianki PIR, płyty o wym. 60x120cm, λ = 0,021 – 14 cm
- jednoskładnikowy klej poliuretanowywiązący pod wpływem wilgoci do mocowania płyt PIR do paroizolacji
- samoprzylepna paroizolacja bitumiczna, zbrojona mat ą szklaną, z ekranem aluminiowym z wierzchu
- środek gruntujący na bazie syntetycznej gumy i żywicy do podłoży typu

- STROP ZB

PG1 PODŁOGI PO GRUNCIE (w podbasenie)
- warstwa wyrównawcza z betonu zatarta na gładko i zaimpregnowana środkiem przeciwpyłowym grubości 8 cm z siatką zbrojeniową ¶ 4 mm o ocz ku 10 x 10 cm, zdylatowana w polach max. co 6 m
- folia PE izolacyjna o gr. 0,2 mm
- izolacja termiczna ze styropianu EPS 100 gr 15 cm
- folia PE izolacyjna o gr. 0,2 mm
- płyta fundamentowa gr. 40 cm
- izolacja pozioma – papa termozgrzewalnaa
- chudy beton

PG2 PODŁOGI PO GRUNCIE (w parterowej, niepodpiwniczonej części budynk u)
- płytki gresowe
- warstwa wyrównawcza grubości 7 cm z ogrzewaniem podłogowym, z s siatką zbrojeniową ¶ 4 mm o oczku 10 x 10 cm, zdylatowana w polach max. co 6 m
- folia polietylenowa o gr. 0,2 mm
- izolacja termiczna ze styropianu EPS 100 gr 15 cm
- folia polietylenowa o gr. 0,2 mm
- beton chudy gr. 10 cm C12/15
- piasek zagęszczony gr. 60 cm

P1 Posadzka P1 (w pomieszczeniu parteru - hali basenowej - nad podbasenie m)
- płytki gresowe basenowe
- hydroizolacja podpłytkowa
- warstwa wyrównawcza zaspadkami w stronę wpustów, grubości 7 cm z siatką i zbrojeniową ¶ 4 mm o oczku. 10 x 10 cm, zdylatowana w polach max. co 6 m
- hydroizolacja
- strop monolityczny gr. 20 cm
- tynk cem. - wap

P2 Posadzka P2 (w pomieszczeniachparteru nad podbasenie m) i REI 120
- płytki gresowe
- warstwa wyrównawcza z ogrzewaniem podłogowym, grubości 8 cm z siatką zbrojeniową ¶ 4 mm o oczku. 10 x 10 cm, zdylatowana w polach max. co 6 m
- folia PE izolacyjna o gr. 0,2 mm
- Izolacja termiczna ze styropianu EPS 100 gr. 5 cm
- folia PE izolacyjna o gr. 0,2 mm
- strop żelbetowy gr. 20 cm
- tynk cem – wap gr. 1,5 cm

P3 Posadzkę na I piętrze
- płytki gresowe
- warstwa wyrównawcza grubości 8 .sm z siatką zbrojeniową ¶ 4l mm o oczku 10 x 10 cm, zdylatowana w polach max .co 6l m
- folia PE izolacyjna o gr. 0,2 mm
- Izolacja termiczna ze styropianu EPS 100 gr. 5 cm
- folia PE izolacyjna o gr. 0,2 mm
- strop żelbetowy gr. 20 cm
- tynk cem. - wap gr. 1,5 cm
- sufit modułowy powieszany

SZ-Kam Ściana zewnętrzna dekorowana pod kamień
- Gabiony/płytka z naturalnego kamienia 12/cm
- Izolacja termiczna ze styropianu EPS 100 gr. 20 cm
- ściana żelbetowa gr. 25 cm
- tynk cem – wap gr. 1,5 cm

SF Ściana fundamentu
- Hydroizolacja PE 0,1 cm
- Izolacja termiczna ze styropianu EPS 100 gr. 20 cm i
- ściana żelbetowa gr. 25 cm
- tynk cem – wap gr. 1,5 cm

SW-Kam Ściana wewnętrzna dekorowana pod kamień
- gabiony/płytka z naturalnego kamienia 12cm
- ściana żelbetowa gr. 25 cm
- gabiony/płytka z naturalnego kamienia 12cm

SW - konstr Ściana wewnętrzna konstrukcyjna
- tynk cem – wap gr. 1,5 cm
- ściana żelbetowa gr. 25 cm
- tynk cem – wap gr. 1,5 cm

SW - działowa Ściana wewnętrzna działowa
- tynk cem – wap gr. 1,5 cm
- ściana żelbetowa gr. 12 cm
- tynk cem – wap gr. 1,5 cm

SS WITRYNA SZKLANA - ALUMINIOWA WEWNĘTRZNA

W1 , W2 WITRYNA SZKLANA - ALUMINIOWA ZEWNĘTRZNA

ZESTAWIENIE POWIERZCHNI PODBASENIA

POZ	Nr	Nazwa pomieszczenia	Powierzchnia (m²)	POASADZKI	Wyk. scian	Wyk. sufitów/ wysokość m
PODBASENIE	-101	KLATKA SCHODOWA	19.80 m²	Beton polirowany	Tynk/farba lateks	Tynk/farba lateks/3,7m
PODBASENIE	-102	SUW	462.00 m²	Beton polirowany	Tynk/farba lateks	Tynk/farba lateks/3,7m
PODBASENIE	-103	KOAGULANT	7.12 m²	Beton polirowany	Tynk/farba lateks	Tynk/farba lateks/3,7m
PODBASENIE	-104	PH	7.84 m²	Beton polirowany	Tynk/farba lateks	Tynk/farba lateks/3,7m
PODBASENIE	-105	Chlorownia	6.46 m²	Beton polirowany	Tynk/farba lateks	Tynk/farba lateks/3,7m
PODBASENIE	-106	PODBASENIE	427.09 m²			
PODBASENIE: 6			930.31 m²			
Granc total: 6			930.31 m²			

RZECZOZNAWCA DO SPRAW ZABEZPIECZEŃ PRZECIWPOŻAROWYCH
mgr inż. Tomasz Błażejewski
nr upr. 405/2000
(miejscowość, data)
Zgodność projektu z wymaganiami ochrony przeciwpożarowej stwierdzam
bez uwag / z uwagami

2021 -07- 21

mgr inż. arch. Anna Nowak, rzeczoznawca do spraw sanitarnohigienicznych, nr uprawnienia 1_BOS/09 w zakresie budownictwa ogólnego z obiektami ochrony zdrowia
Adres miejsca zamieszkania: 97-300 Pietrkowiny, ul. Ślusarska 1
tel. 044 646 31 39, 602 660 399

Zmiany uściślone

RYSUNEK UZUPEŁNIAJĄCY DO KWALIFIKACJI WYKONANYCH PRZEZ MGR INŻ. ARCH. DOKASZA KUKUŁĘ RYSUNEK NALEŻY ROZPATRYWAĆ ŁĄCZNIE Z POŁĄCZONYMI KWALIFIKACJAMI I AKCEPTACJAMI PROJEKTANTA
Rysunek sporządził

Zakres zmian kwalifikowany jako zmiany nieistotne na podstawie Ustawy Prawo Budowlane art 36a.

Zakres zmian w stosunku do projektu budowlanego:
1. Zmiana układu klatki schodowej: zmiana biegów oraz lokalizacji drzwi
2. Zmiany kształtu pomieszczeń nr -103, -104, -105 oraz korytarza
3. Zmiana stref pożarowych a w tym lokalizacji drzwi ewakuacyjnych
4. Zmiana konstrukcji w zakresie płyty stropowej wraz z jej podparciem, akceptacja zmian na podstawie Ustawy Prawo Budowlane oraz opracowania (załącznik nr 1) „EKSPERTYZA TECHNICZNA DOTYCZĄCA ZMIAN WYKONANIA PODCIĄGÓW, WYKONANIA OTWORÓW NA JAKUZZI W BUDYNKU ZAKŁADU PRZYRODOLECZNICZEGO W GOŁDAPI".
5. Zmiana konstrukcji w zakresie słupów w części holu. Zmiany uwzględnione zostały w projektcie wykonawczym konstrukcji

[redacted]

PRACOWNIA PROJEKTOVA VITARO

Inwestycja:	Budowa budynku Zakładu Przyrodoleczniczego w Ustrowisku Gold ap wraz z zagospodarowaniem terenu i infrastrukturą towarzyszącą na i dz. nr ewid. 1989/6 oraz cz. dz. 1987, 1981.		Data: 05.VI.2017
			BRANŻA /ETAP ARCH./ PB
Adres inwestycji:	Dz. nr ewid. 1589/6 oraz cz. dz. 1987, 1981, 19-500 Gołdap Obręb: 0001 GOŁDAP. Jednostka ewidencyjna: 281803_4 MIASTO GOŁDAP		Skala 1 : 100
Inwestor:	Gmina Gołdap		
Adres inwestora:	Pl. Zwycięstwa 14, 19-500 Gołdap		Rysunek Nr 01
Temat rysunku:	RZUT PODBASENIA		
Branża architektoniczna	Projektant:	mgr inż. arch. Iwonna Wenclus - Kowalska Nr upr.217/74/LW	Podpis
	Sprawdzający:	mgr inż. arch. Piotr Zaborowski Nr upr GP IV 7342(96)94	
	Asystent:	arch. Gennadii Donets	