


Przekrój normalny D-D


**Przepust nr 2 pod ścieżką
(przepust w km0+085,50m)**

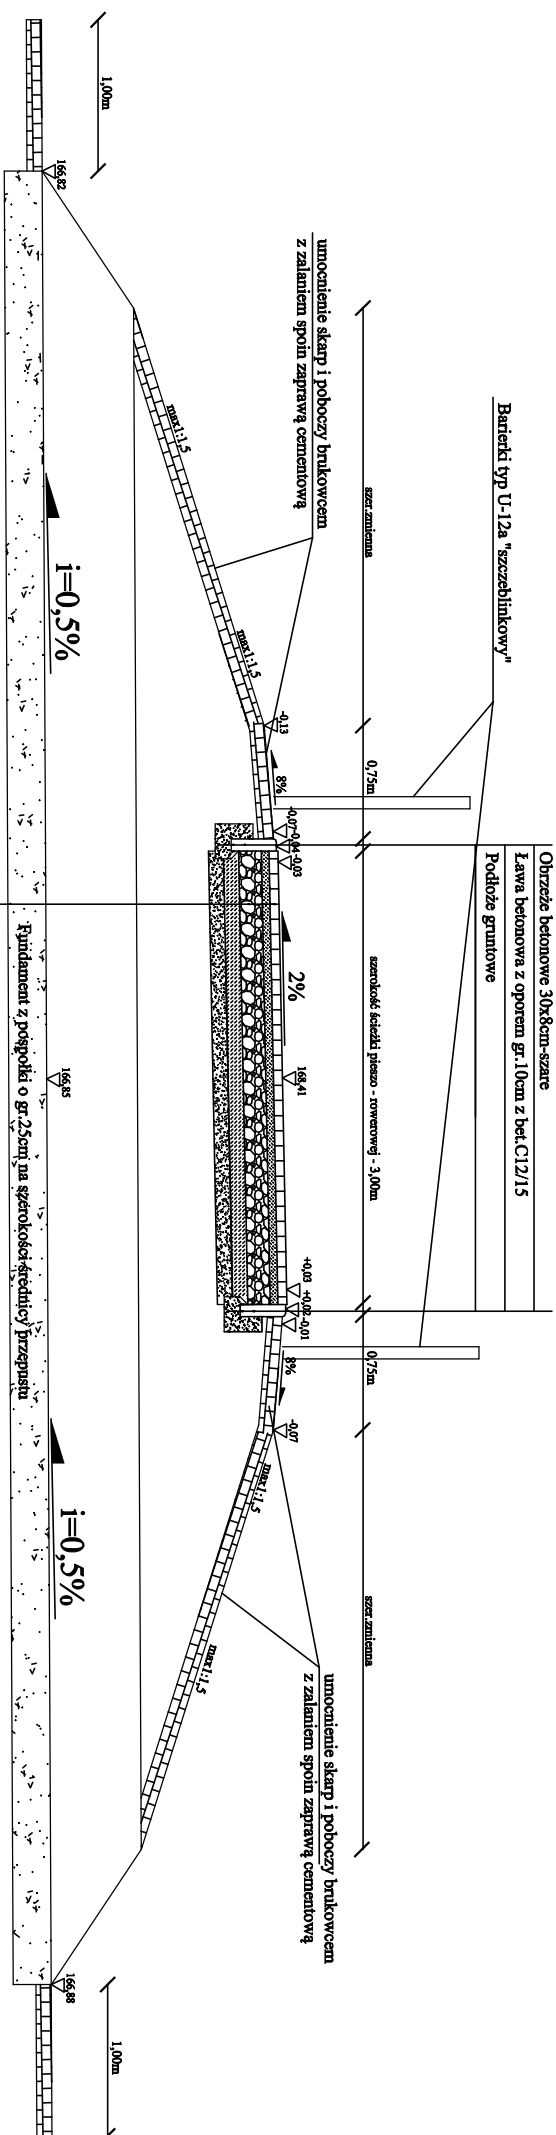

km0+085,50
WYMIARY PRZEPUSTU
Z RUR PEHD-SN8

ŠREDNICA NOMINALNA RUPI [cm]	ŠREDNICA ZEMLJERIZNA [cm]	UMOCNENJE Kam. polim. [m ² /wtol]	UMOCNENJE Kam. polim. [m ² /wtol]	FUNDAMENT Z POSPOLKI [m ³ /mb]	DRUGOŠC [mb]
60	72,1	13,0	13,0	0,150	9,99

Nawierzchnia z kostki brukowej betonowej h=8cm czerwonej o wym. 10x20cm
Podsyłka cementowa-piaskowa C3/4 gr:5cm
Podb. z kruszywa kamianego 0/31,5mm kat C50 /30 gr:20cm
Grunt stabilizowany cementem o gr:15cm klasy C 3/4
Warstwa odsączająca o gr:15cm wsp.filtracji k>8m/d
Zasyłka przepustna I _{sp} =min 0,98
Przepuszc PEHD D=600mm SN8
Fundament z pospoki o gr:25cm I _{sp} =min 0,98
Podłoże gruntowe

NAZWA OBIEKTU: Budowa szczebli pieszego – rowerowej między ulicą Konstytucji 3-go maja, a ulicą Wojska Polskiego w Gódnym	
ADRES OBIEKTU: Gmina Gódną, obrub 0002 Gódną dz.nr: 1223/28, 1223/46.	
INWESTOR: Gmina Gódną Plac Zwycięstwa 14, 19-500 Gódną	
TYTUŁ RYSUNKU: Szczegół przeprstu nr 2 w kmH085.50	
PROJEKTANT: mgr inż. Przemysław Gódný SPECJALNOŚĆ, NR UPRAWNIENI: DROGOWA, WAM/0126/PWOD/10	PODPIS:
SPRAWDZAJĄCY: mgr inż. Mariusz Janickowski SPECJALNOŚĆ, NR UPRAWNIENI: DROGOWA, PDJ/0105/PWOD/14	PODPIS:
DATA OPRACOWANIA: 1.50 SKALA RYSUNKU: 1:50	NR RYSUNKU: 7