

Lokalizacja przepustu NR 1

Z rur PEHD 400mm

PLAN SYTUACYJNY km0+002,70


skala 1:200

WIDOK WLOTU (WŁOTU)




SZCZEGÓŁ PRZEPUSTU NR 1 POD ŚCIEŻKĄ

skala 1:50

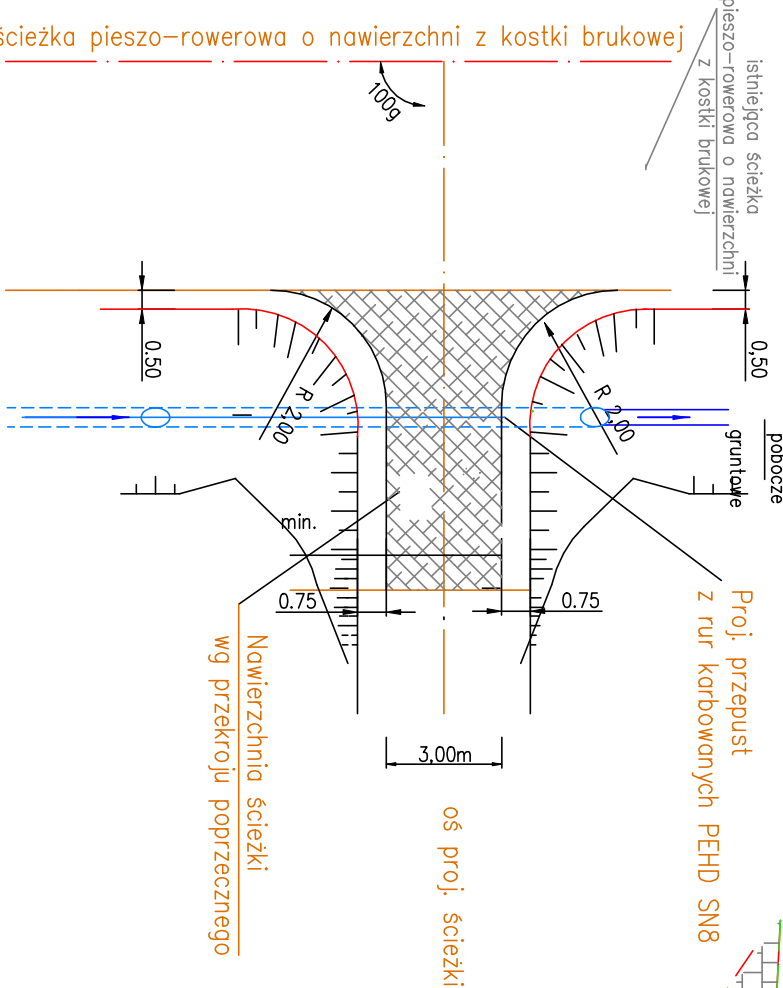

WIDOK Z GÓRY

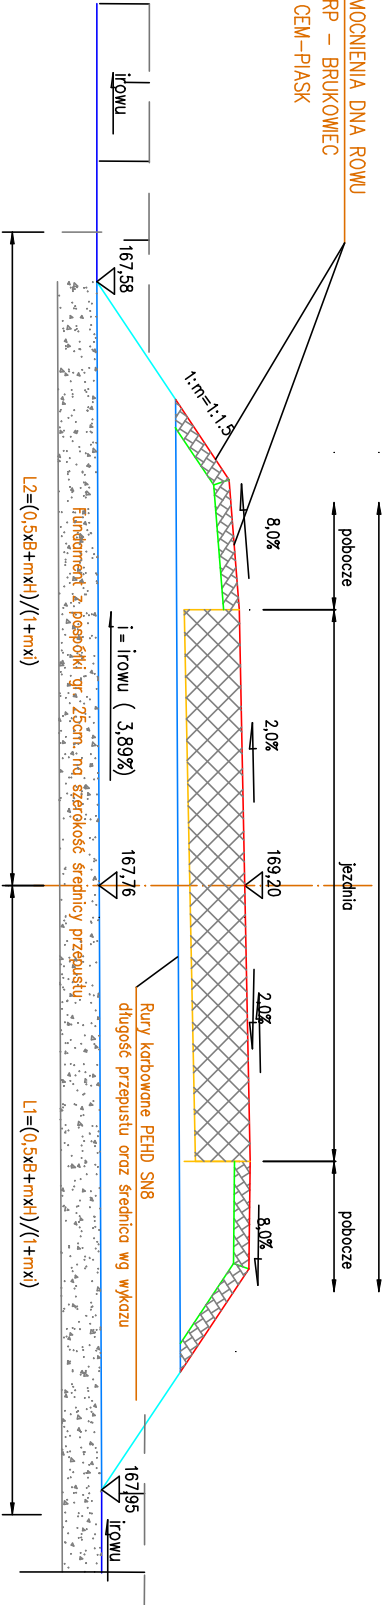


PRZĘKÓJ A-A

km0+002,70

ścieżka pieszo-rowerowa o nawierzchni z kostki brukowej



PRZĘKÓJ PODŁUŻNY

skala 1:200

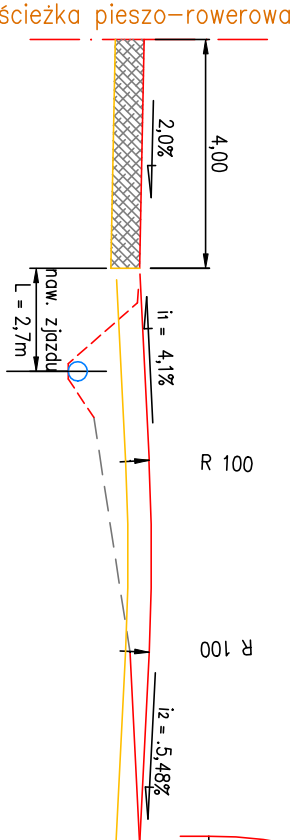

ścieżka pieszo-rowerowa

a./ścieżka pieszo-rowerowa

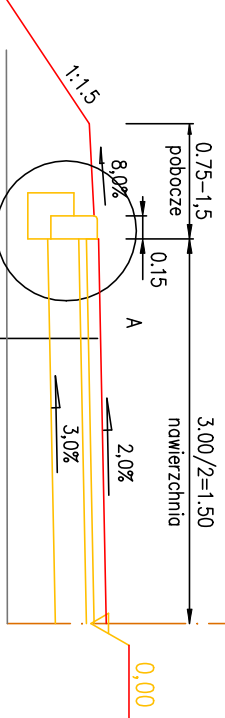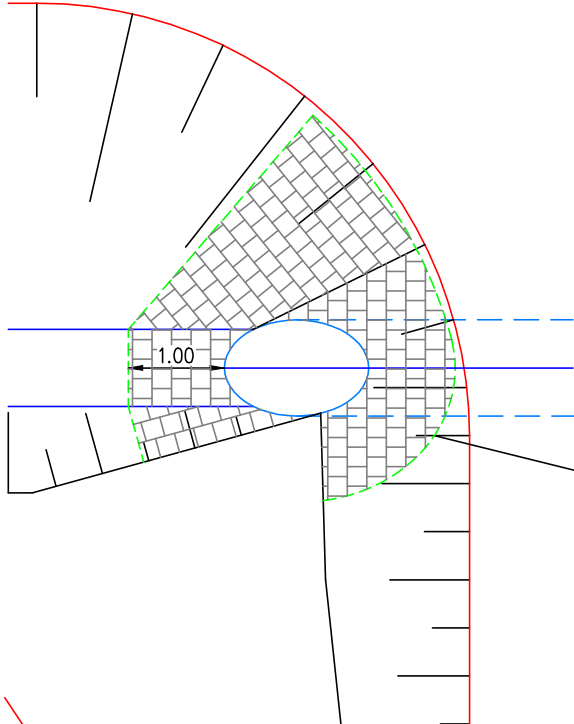


ŚREDNICA NOMINALNA RURY [cm]	ŚREDNICA ZEWNĘTRZNA [cm]	UMOCNIENIE kam. polnym [m2/włot]	UMOCNIENIE kam. polnym z POSPOŁKI [m2/włot]	FUNDAMENT z POSPOŁKI [m3/mb]	DŁUGOŚĆ [mb]
40	52,1	12,0	12,0	0,125	9,80

WYMIARY PRZEPUSTU
Z RUR PEHD-SN8

km0+002,70

PRZĘKÓJ POPRZECZNY


skala 1:100

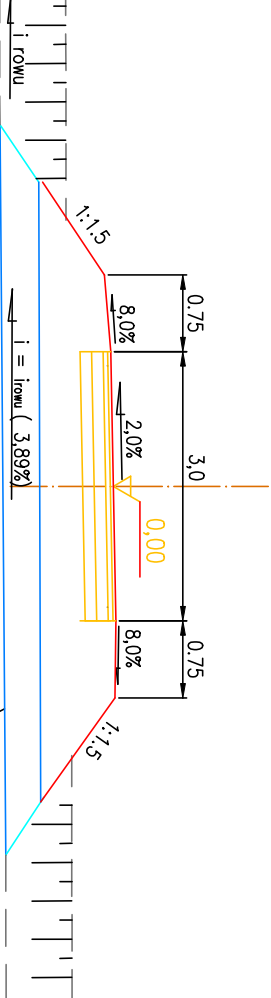

Szczegół A

skala 1:20

63 cm RAZEM

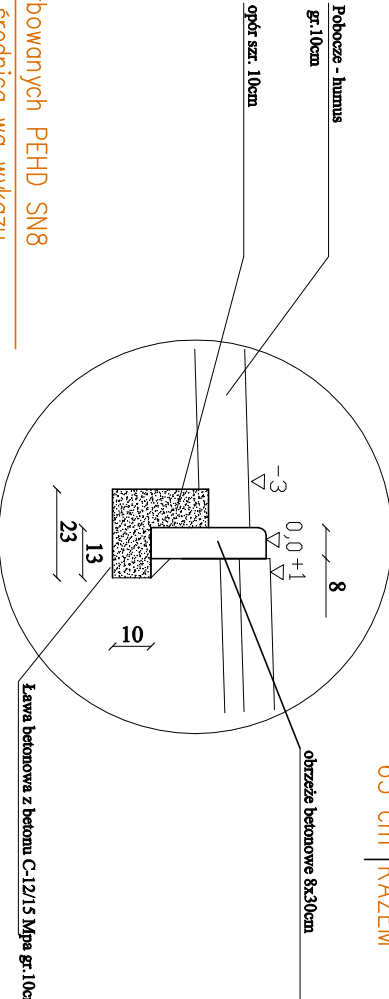

Proj. przepust z rur karbowanych PEHD SN8
długość przepustu oraz średnica wg wykazu

NAZWA OBIEKTU: Budowa ścieżki pieszo - rowerowej między ulicą Konsystencji 3-go maja, a ulicą Wojska Polskiego w Gołdapi			
ADRES OBIEKTU: Gmina Gołdap, obręb 0002 Gołdap dz.nr: 1223/28, 1223/46.			
INWESTOR: Gmina Gołdap			
Tytuł rysunku: Szczegół przepustu nr 1 pod ścieżką			
PROJEKTANT: mgr inż. Przemysław Gałicki			
SPRAWDZAJĄCY: mgr inż. Mariusz Jamnickowski			
DATA OPRACOWANIA: marzec 2022r			
SKALA RYSUNKU: 6			

