Przekrój normalny A-A

(odcinek od km0+2,70m do km0+008,35m)

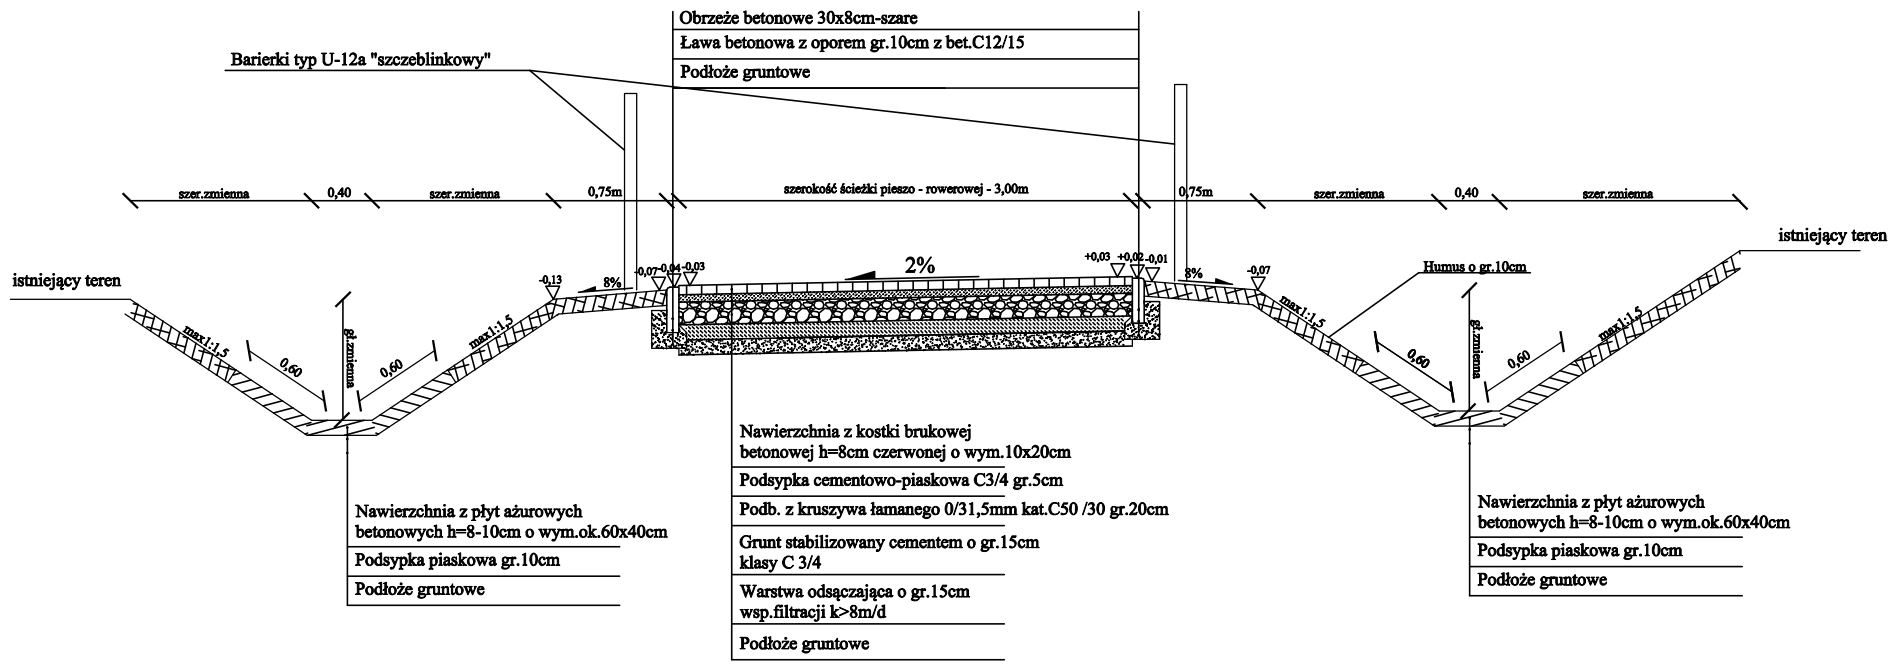

Przekrój normalny B-B

(odcinek od km0+020,66m do km0+103,86m)

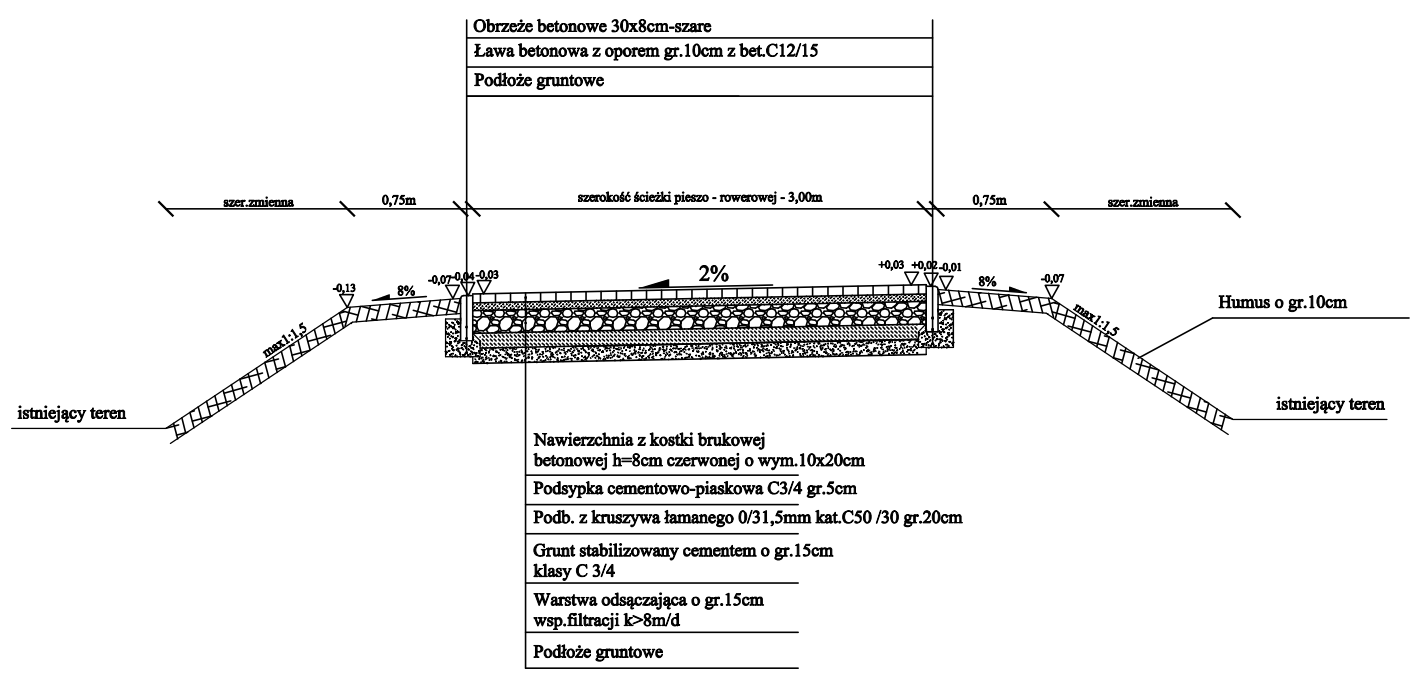

Przekrój normalny C-C

(odcinek od km0+008,35m do km0+020,66m)

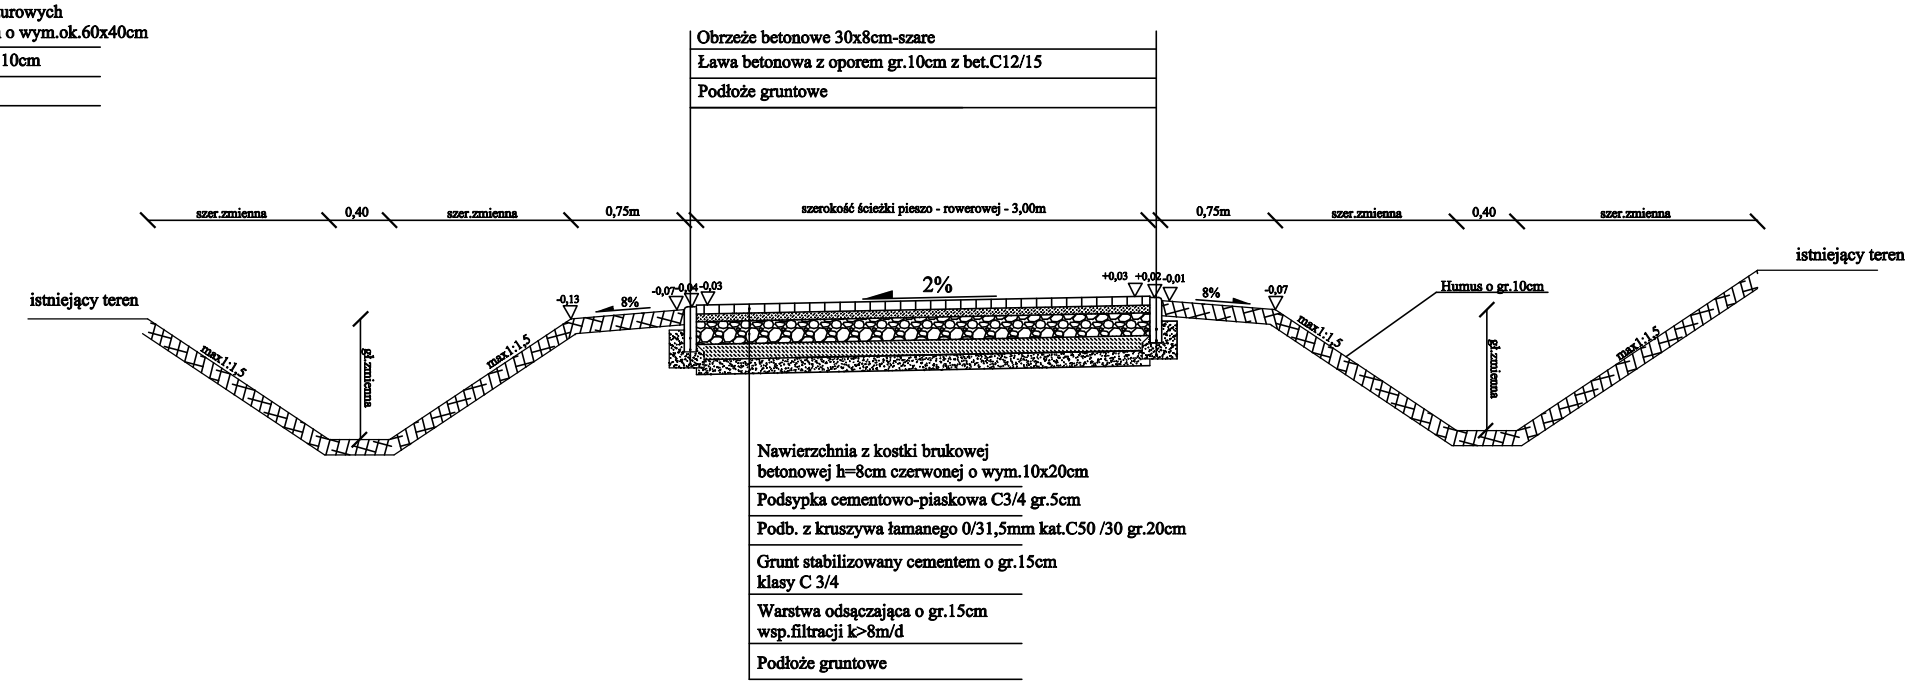

NAZWA OBIEKTU: ***Budowa ścieżki pieszo - rowerowej między ulicą Konstytucji 3-go maja, a ulicą Wojska Polskiego w Gołdapi***		
ADRES OBIEKTU: Gmina Gołdap, obręb 0002 Gołdap dz.nr: 1223/28, 1223/27.		
INWESTOR: Gmina Gołdap Plac Zwycięstwa 14, 19-500 Gołdap		PRO-GAL Przemysław Galiński
TYTUŁ RYSUNKU: Przekroje normalne		
PROJEKTANT: mgr inż.Przemysław Galiński	SPECJALNOŚĆ, NR UPRAWNIEŃ: DROGOWA, WAM/0126/PWOD/10	PODPIS:
SPRAWDZAJĄCY: mgr inż.Mariusz Jamiołkowski	SPECJALNOŚĆ, NR UPRAWNIEŃ: DROGOWA, PDL/0105/PWOD/14	PODPIS:
DATA OPRACOWANIA: czerwiec 2020r	SKALA RYSUNKU: 1:50	NR RYSUNKU: 5