


BASEN REKREACYJNY

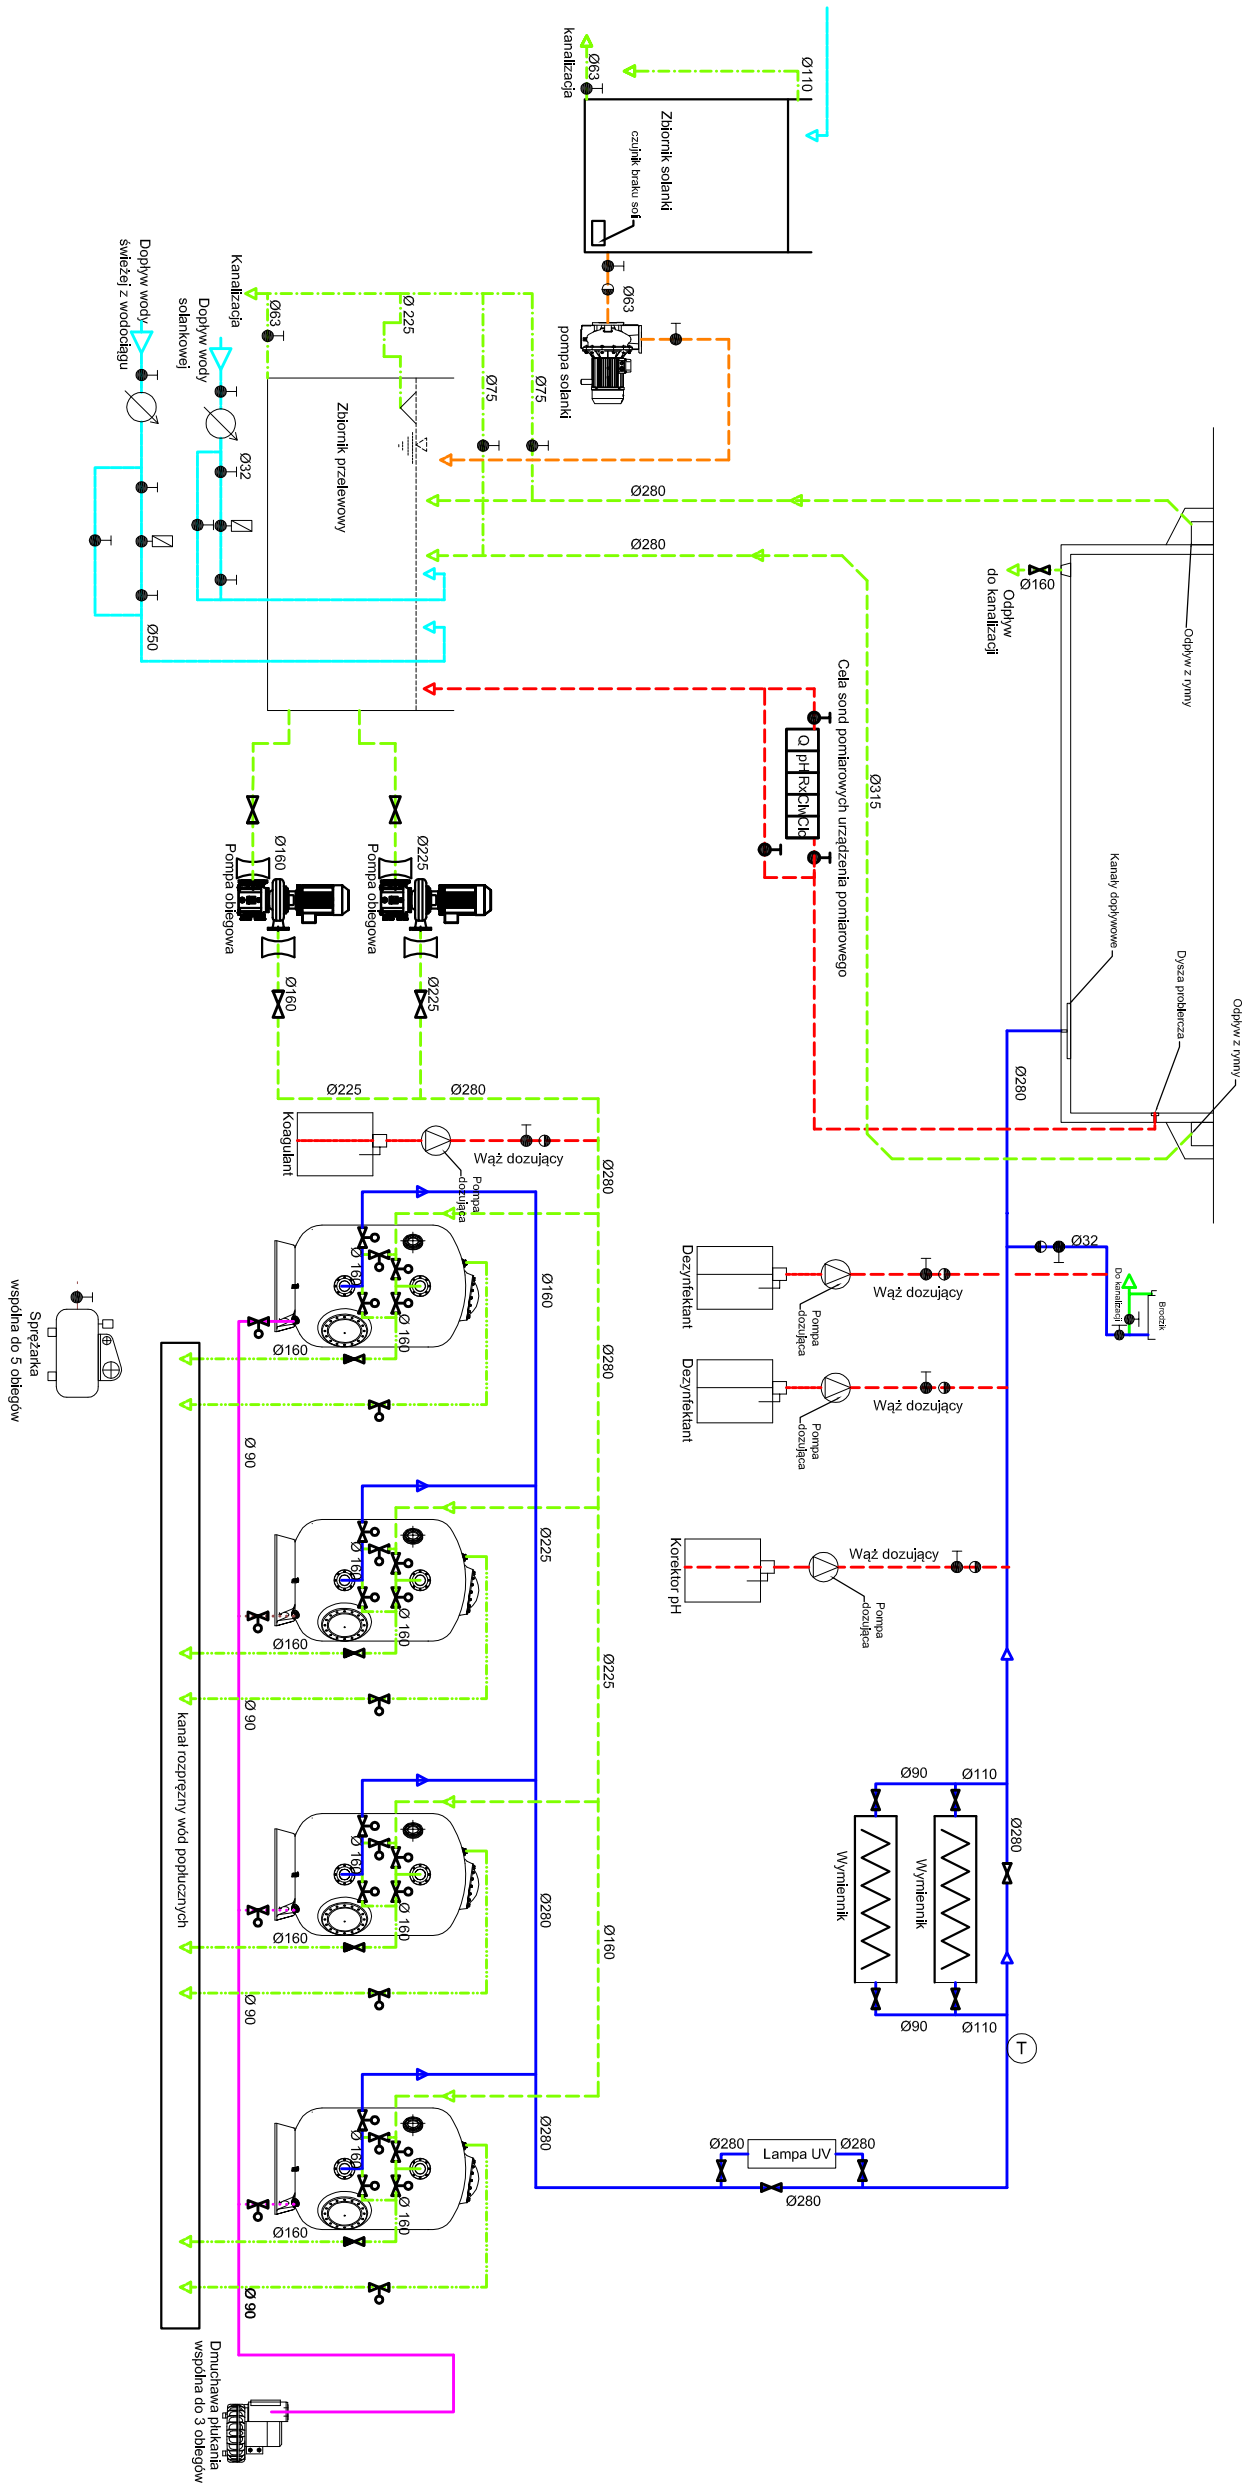

LEGENDA

- Elektrozawór
- Wodociąg
- Zawór kulowy
- Zawór zwrotny kulowy
- Przepusznik kółkowy z napędem pneumatycznym
- Przepusznik kółkowy
- Zawór zwrotny kółkowy
- Czujnik temperatury
- Kompensator dła

RURY PROJEKTOWANE

- Woda czysta
- Woda przed uzdatnieniem
- Przewody dozowania chemii basenowej, woda do analizy
- Powietrze
- Woda do kanalizacji
- Woda z wodociągu
- Woda do atrakcji

PRACOWNIA PROJEKTOWA  
"VITARO"



Budowa budynku Zakładu Przyrodolecniczego w Uzdrowisku Goldap wraz z zagospodarowaniem terenu i infrastrukturą towarzyszącą na dz. nr ewid. 1989/6 oraz cz. dz. 1987, 1981.		Data:
Dz. nr ewid. 1989/6 oraz cz. dz. 1987, 1981; 19-500 Goldap		05.III.2017
Obręb: 0001 GOLDAŁP; Jednostka ewidencyjna: 281803_4 MIASTO GOLDAŁP		Skala
Gmina Goldap		BS
Pl. Zwycięstwa 14, 19-500 Goldap		Nr rys:
Inwestor		TB-PW-01
Adres Inwestora		Branża / Etap
Temat rysunku		TB / PW
SCHEMAT TECHNOLOGII BASEN REKREACYJNY		Podpis:
mgr inż. Katarzyna Niesławczyk		
nr upr. SLK/2924/POOS/09		
Instalacji urządzeń elektrycznych, went., gazowych, wodocigowych i kanalizacyjnych		
mgr inż. Krzysztof Niesławczyk		
Nr upr. SLK/2923/POOS/09		
Instalacji i urządzeń elektrycznych, went., gazowych, wodocigowych i kanalizacyjnych		
Sprawdzający		
Technologia Basenowa		