



ATRAKCJE BASENU REKREACYJNEGO

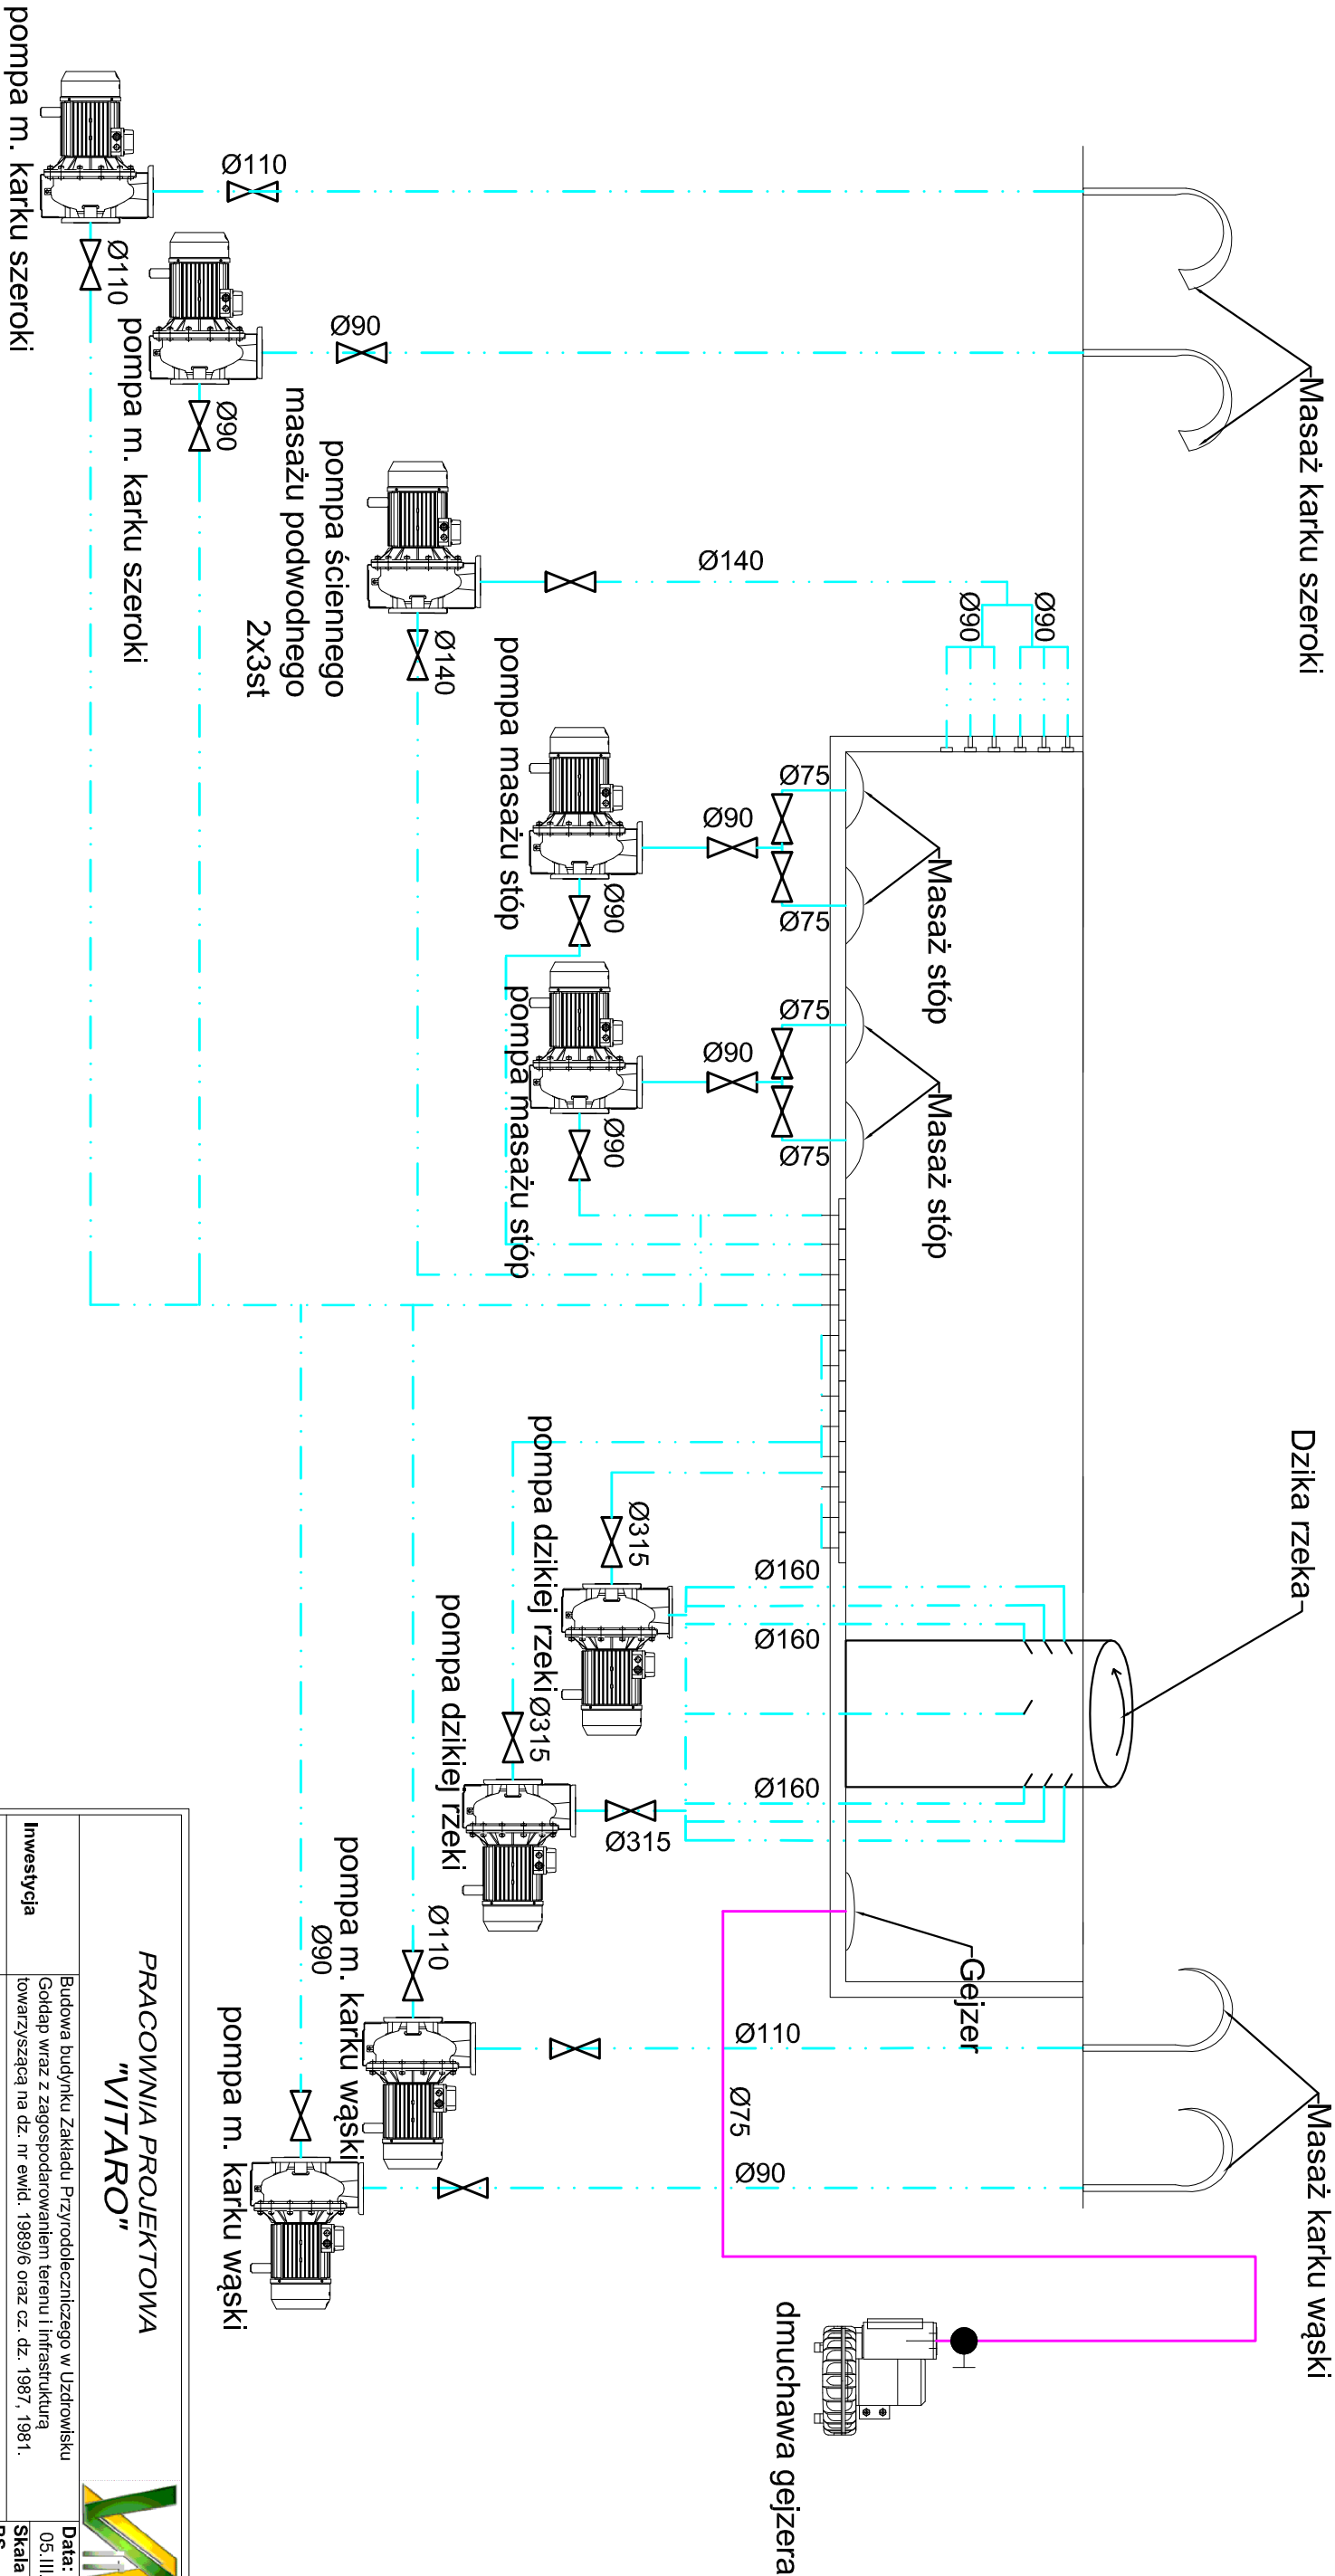

PRACOWNIA PROJEKTOWA "VITARO"			
Inwestycja	Budowa budynku Zakładu Przyrodoleczniczego w Uzdrowisku Goldap wraz z zagospodarowaniem terenu i infrastrukturą towarzyszącą na dz. nr ewid. 1989/6 oraz cz. dz. 1987, 1981.	Data:	05.III.2018
Adres inwestycji	Dz. nr ewid. 1989/6 oraz cz. dz. 1987, 1981; 19-500 Goldap Obręb: 0001 GOLDAp; Jednostka ewidencyjna: 281803_4 MIASTO GOLDAp	Skala	BS
Investor	Gmina Goldap	Nr rys:	TB-PW-06
Adres inwestora	Pl. Zwycięstwa 14, 19-500 Goldap	Branża / Etap	TB / PW
Temat rysunku	SCHEMAT ATRAKCJI BASENU REKREACYJNEGO	Podpis:	
Technologia Basenowa	Projektant	mgr inż. Katarzyna Niesiałczyk nr upr. SLK/2924/POOS/09 Upr. bud. do projekt. bez ograniczeń w spec. instalacji w zakresie sieci, instalacji urządzeń cieplnych, went., gazowych, wodociągowych i kanalizacyjnych	
	Sprawdzający	mgr inż. Krzysztof Niesiałczyk Nr upr. SLK/2823/POOS/09 Upr. bud. do projekt. bez ograniczeń w spec. instalacji w zakresie sieci, instalacji urządzeń cieplnych, went., gazowych, wodociągowych i kanalizacyjnych	