



ROZKŁAD SŁUPKÓW WOKÓŁ JACUZZI (MIN. 6SZT)

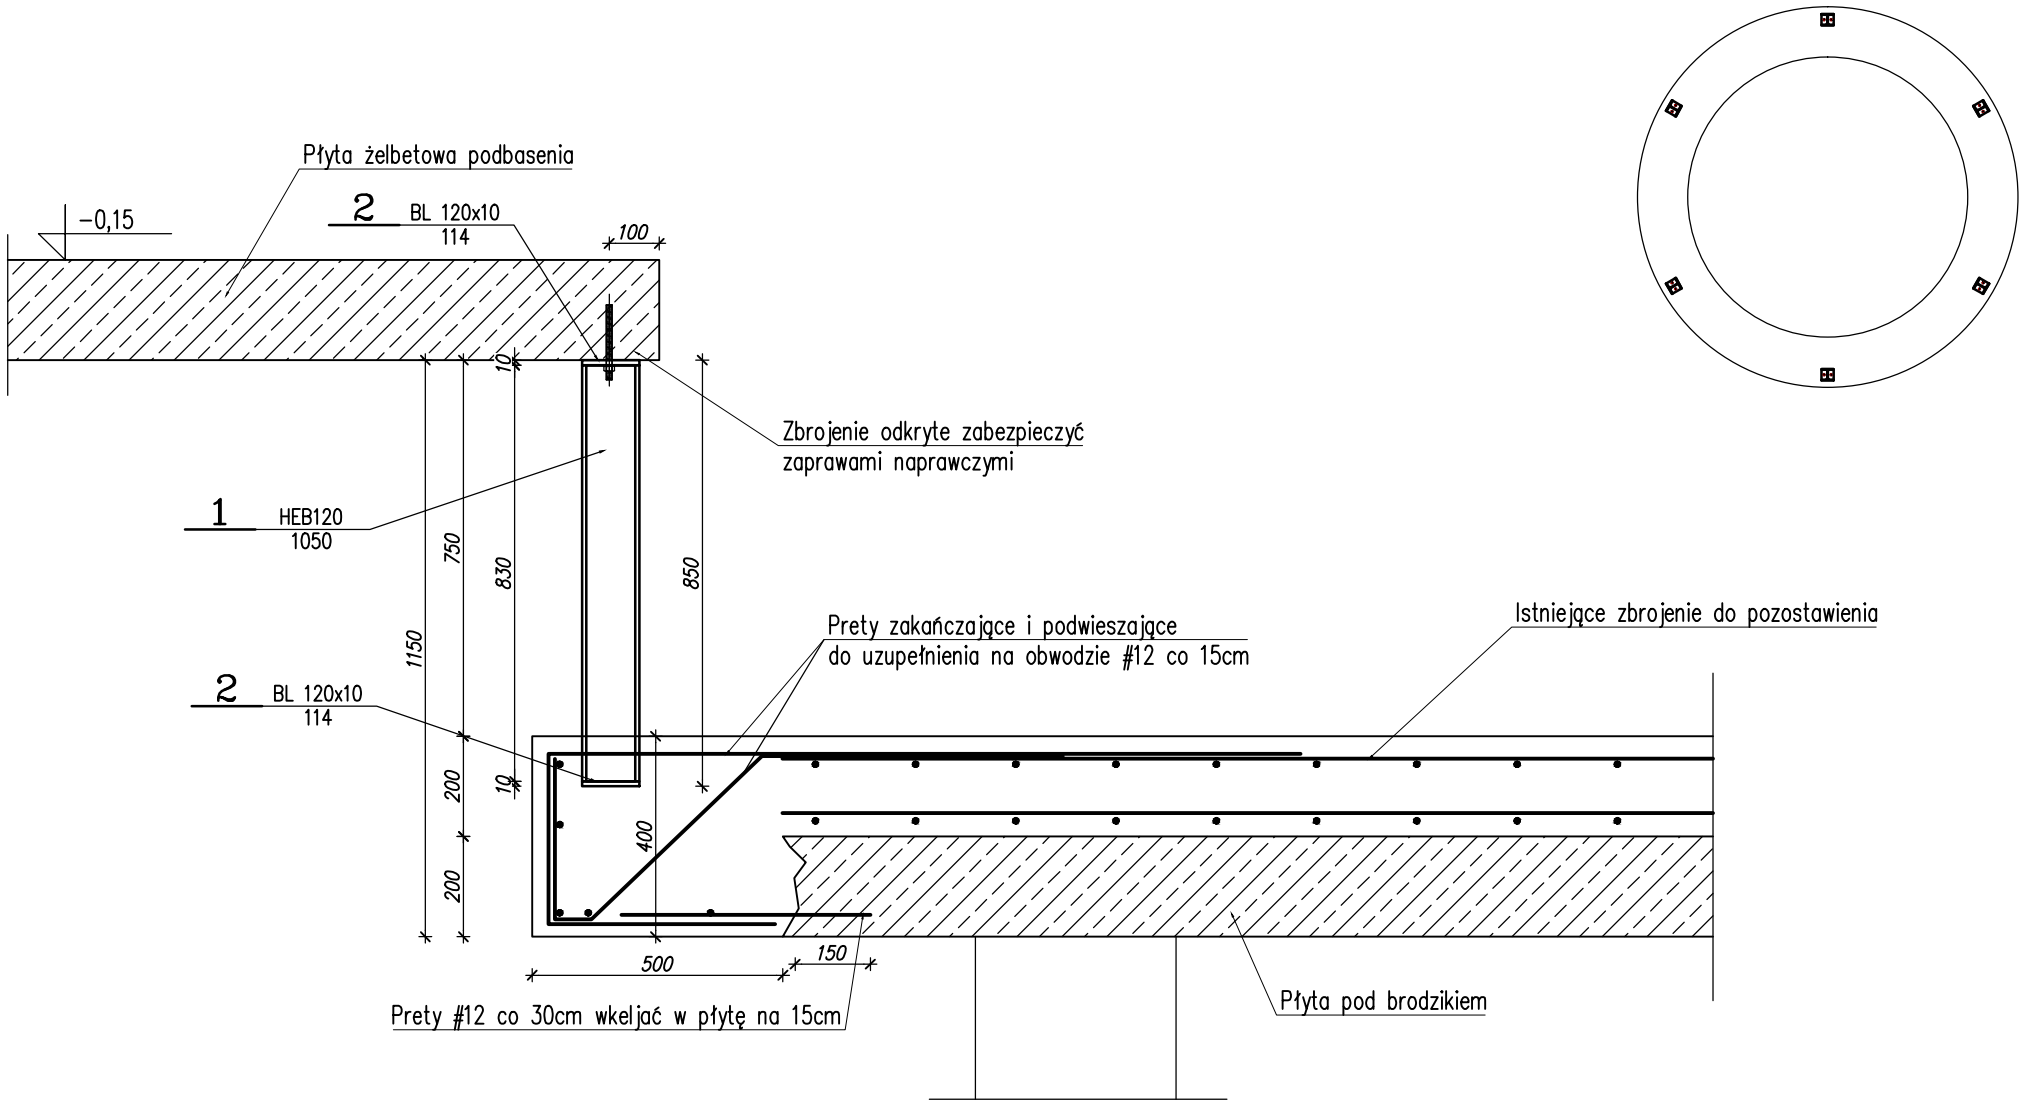

BIURO KONSTRUKCYJNE FCJ  www.fcj.com.pl fcj@fcj.com.pl 90-203 ŁÓDŹ, ul. POMORSKA 41 tel 42 6331230		KARTA ODKRYWKI OBIEKT ZAKŁAD PRZYRODOLECZNICZY GOŁDAP POZIOM CZĘŚĆ SEGMENT 1		
ZAWARTOŚĆ WZMOCNIENIE STROPU PRZY JACUZZI				NR RYS NK-3
AUTOR		mgr inż. JACEK DOMAGAŁA upr.LOD/3304/PWBKb/18		
SKALA 1:15		----- 25.11.2021		