


- 1 - siatka stalowa ocynkowana przygotowana pod roślinność pnącą
2 - tynk biały sylikonowo sylikatowy metoda lekka mokra
3 - tynk szary sylikonowo sylikatowy metoda lekka mokra

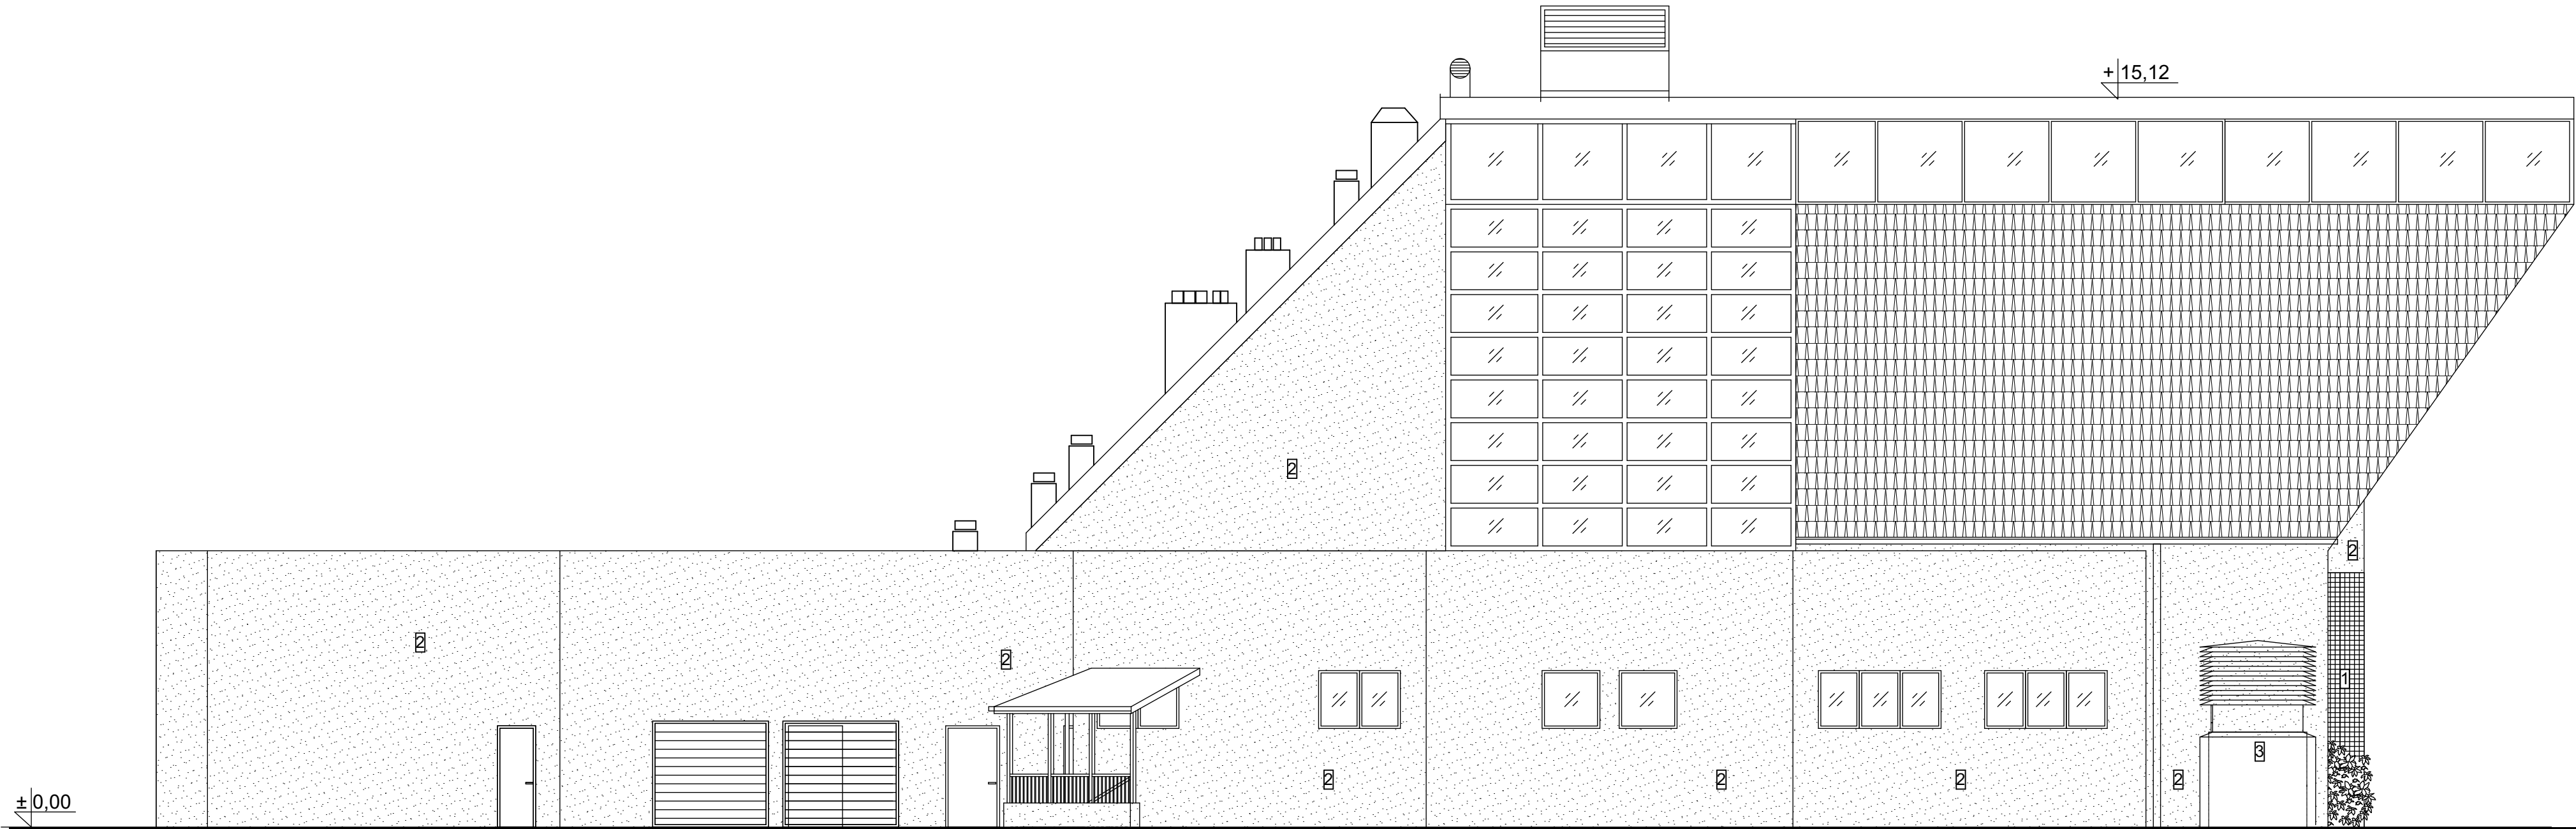

ELEWACJA WSCHODNIA

data:		Zakres zmian:	
<div><div></div><div>ARKUSZ WYDRUKU</div></div>			
Projekt wykonawczy uzupełniający architektury		Adres inwestycji: DZ.EW. 1989/6, CZ.DZ.1987, 1981 OBREB 0001, GOLDAP,	
Budowa Budynku Zakładu Przyrodoleczniczego w Uzdrawisku Goldap		Inwestor: Gmina Goldap 19-500 Goldap, Plac Zwycięstwa 14	
Nazwa rysunku: ELEWACJA WSCHODNIA			
Projektant : Piotr Marcinkowski	upr. nr 131/00/WL	Branża: ARCHITEKTURA	
Sprawdzający : Konrad Kowalczyk	upr. nr 9/R-202/LOIA/04	Data: 15.12.2021	Nr rysunku: A24/ZPL/AA/PW
Współpraca:		Modyfikacja: A2-(2022.05.16)	