


Mapa poglądowa (załącznik nr 2a)

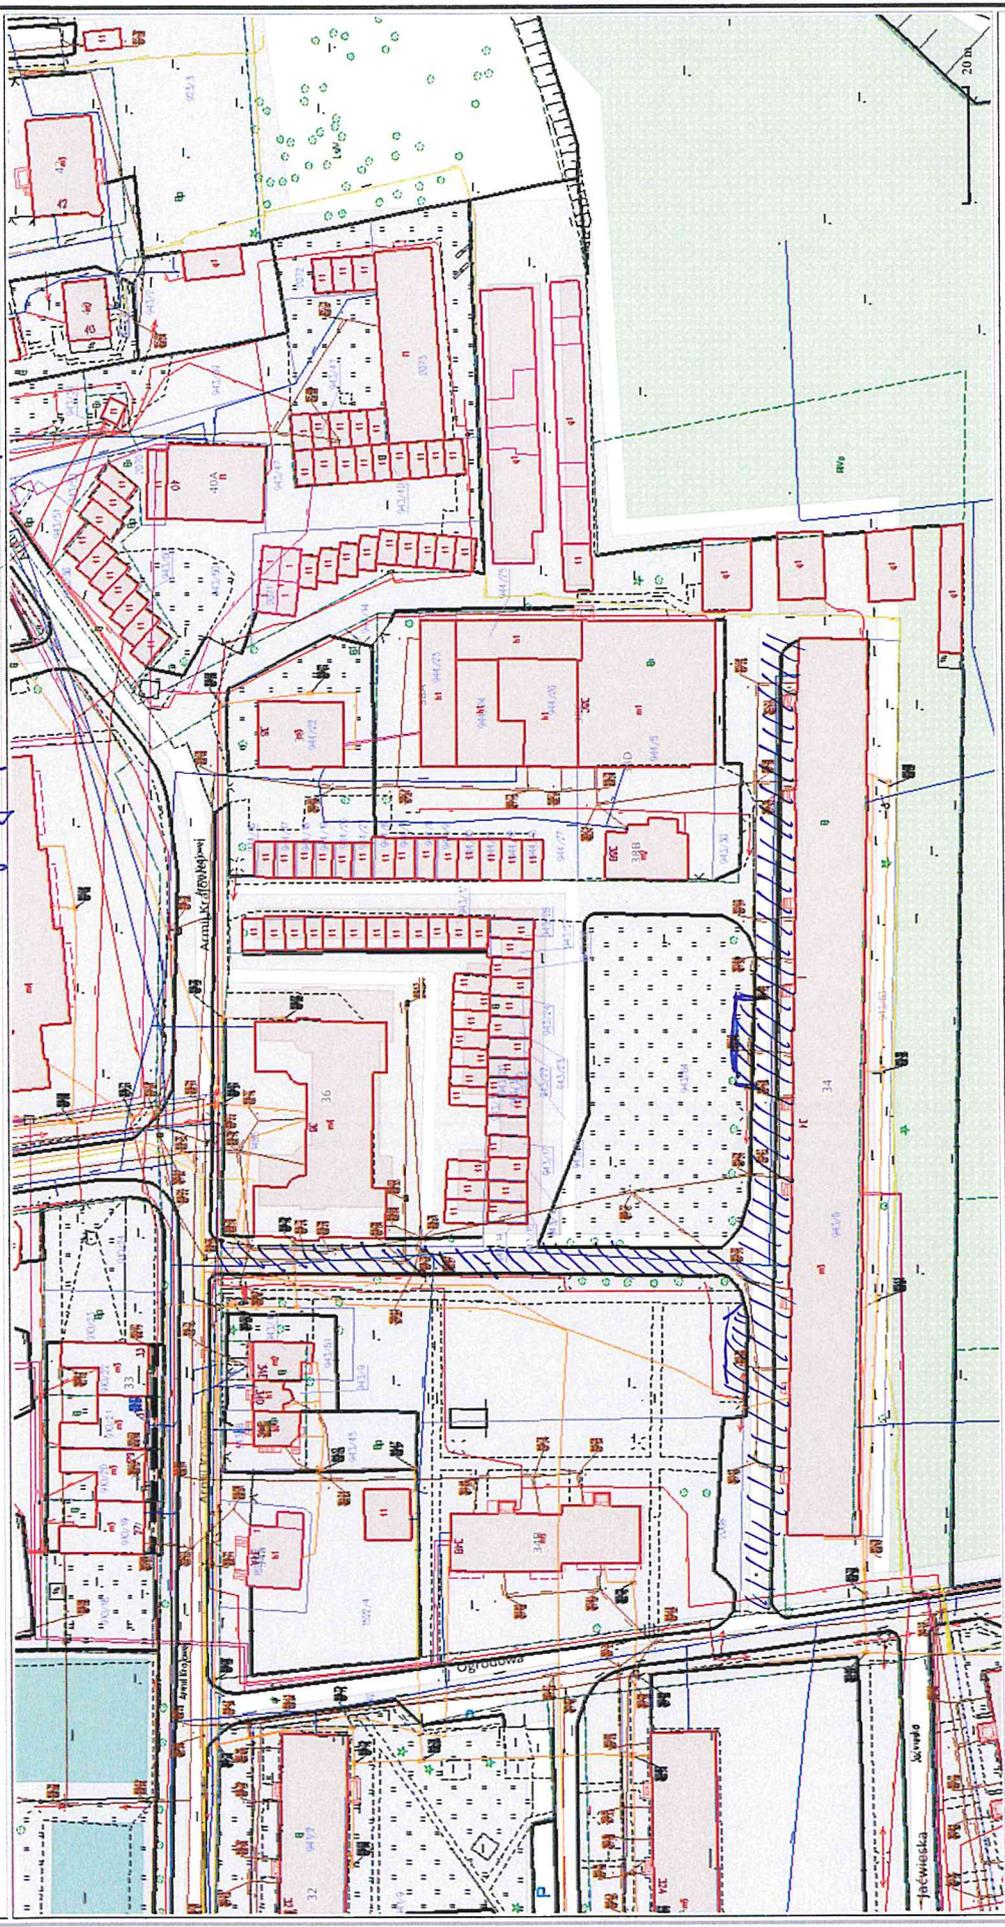

Sporządzono dnia: 3.8.2022 r.
Wydruk ma charakter poglądowy i nie jest dokumentem

*Droga dojazdowa pny budynkowej
A.Krofowej 34 i 36.*

