MAPA DO CELÓW PROJEKTOWYCH

Oznaczenie kancelaryjne zgłoszenia pracy geodezyjnej	GN.6640.2.311.2020	
Obiekt: ul. Konstytucji 3 Maja		pow. : gołdapski
Jednostka ewidencyjna gmina	281603_4 Miasto Gołdap	woj. : warmińsko - mazurskie
Obręb ewidencyjny	0002 Gołdap	
Skala mapy		1 : 500
Nazwa układu współrzędnych	prostokątnych płaskich	2000/21
	układu wysokości	Kronsztadt 86
Oznaczenie granic obszaru, który był przedmiotem aktualizacji		
Informacje o służebnościach gruntowych mających wpływ na zagospodarowanie gruntów, zlokalizowanych w granicach projektowanej inwestycji		nie badano
Data opracowania mapy		17-06-2020r.

Usługi Geodezyjno-Kartograficzne
Mirosław Niedziejko
19-400 Olecko, ul. Letnia 12
NIP 847-149-11-02 REGON 281401876
tel. 87 520 32 00 kom. 503 849 841

TECHNIK GEODETA
Niedziejko Mirosław

nazwa i imię i nazwisko wykonawcy

GEODETA UPRAWNIONY
zaświadczenie nr 3218
Andrzej Ciszkowski

nr uprawnień i podpis geodety

Szkic orientacyjny
skala 1 : 10 000

P.2818.2020.278
1.07.2020

Niniejszą mapę sporządzono na podstawie materiałów archiwalnych i nowego(uzupełnionego)pomiaru z roku 2020.
Obowiązkiem inwestora (wykonawcy) jest zgłoszenie przed zasypaniem wszelkich urządzeń podziemnych celem inwentaryzacji powykonawczej.
Poza wykazanymi na niniejszej mapie urządzeniami podziemnymi nie wyklucza się istnienia w terenie urządzeń podziemnych o których brak informacji w środkach branżowych i nie zostały odnalezione w czasie inwentaryzacji.

Uwaga! Użytki gruntowe wykazane na niniejszej mapie kolorem zielonym przedstawiają sposób użytkowania zgodny z ewidencją gruntów na dzień sporządzenia mapy.

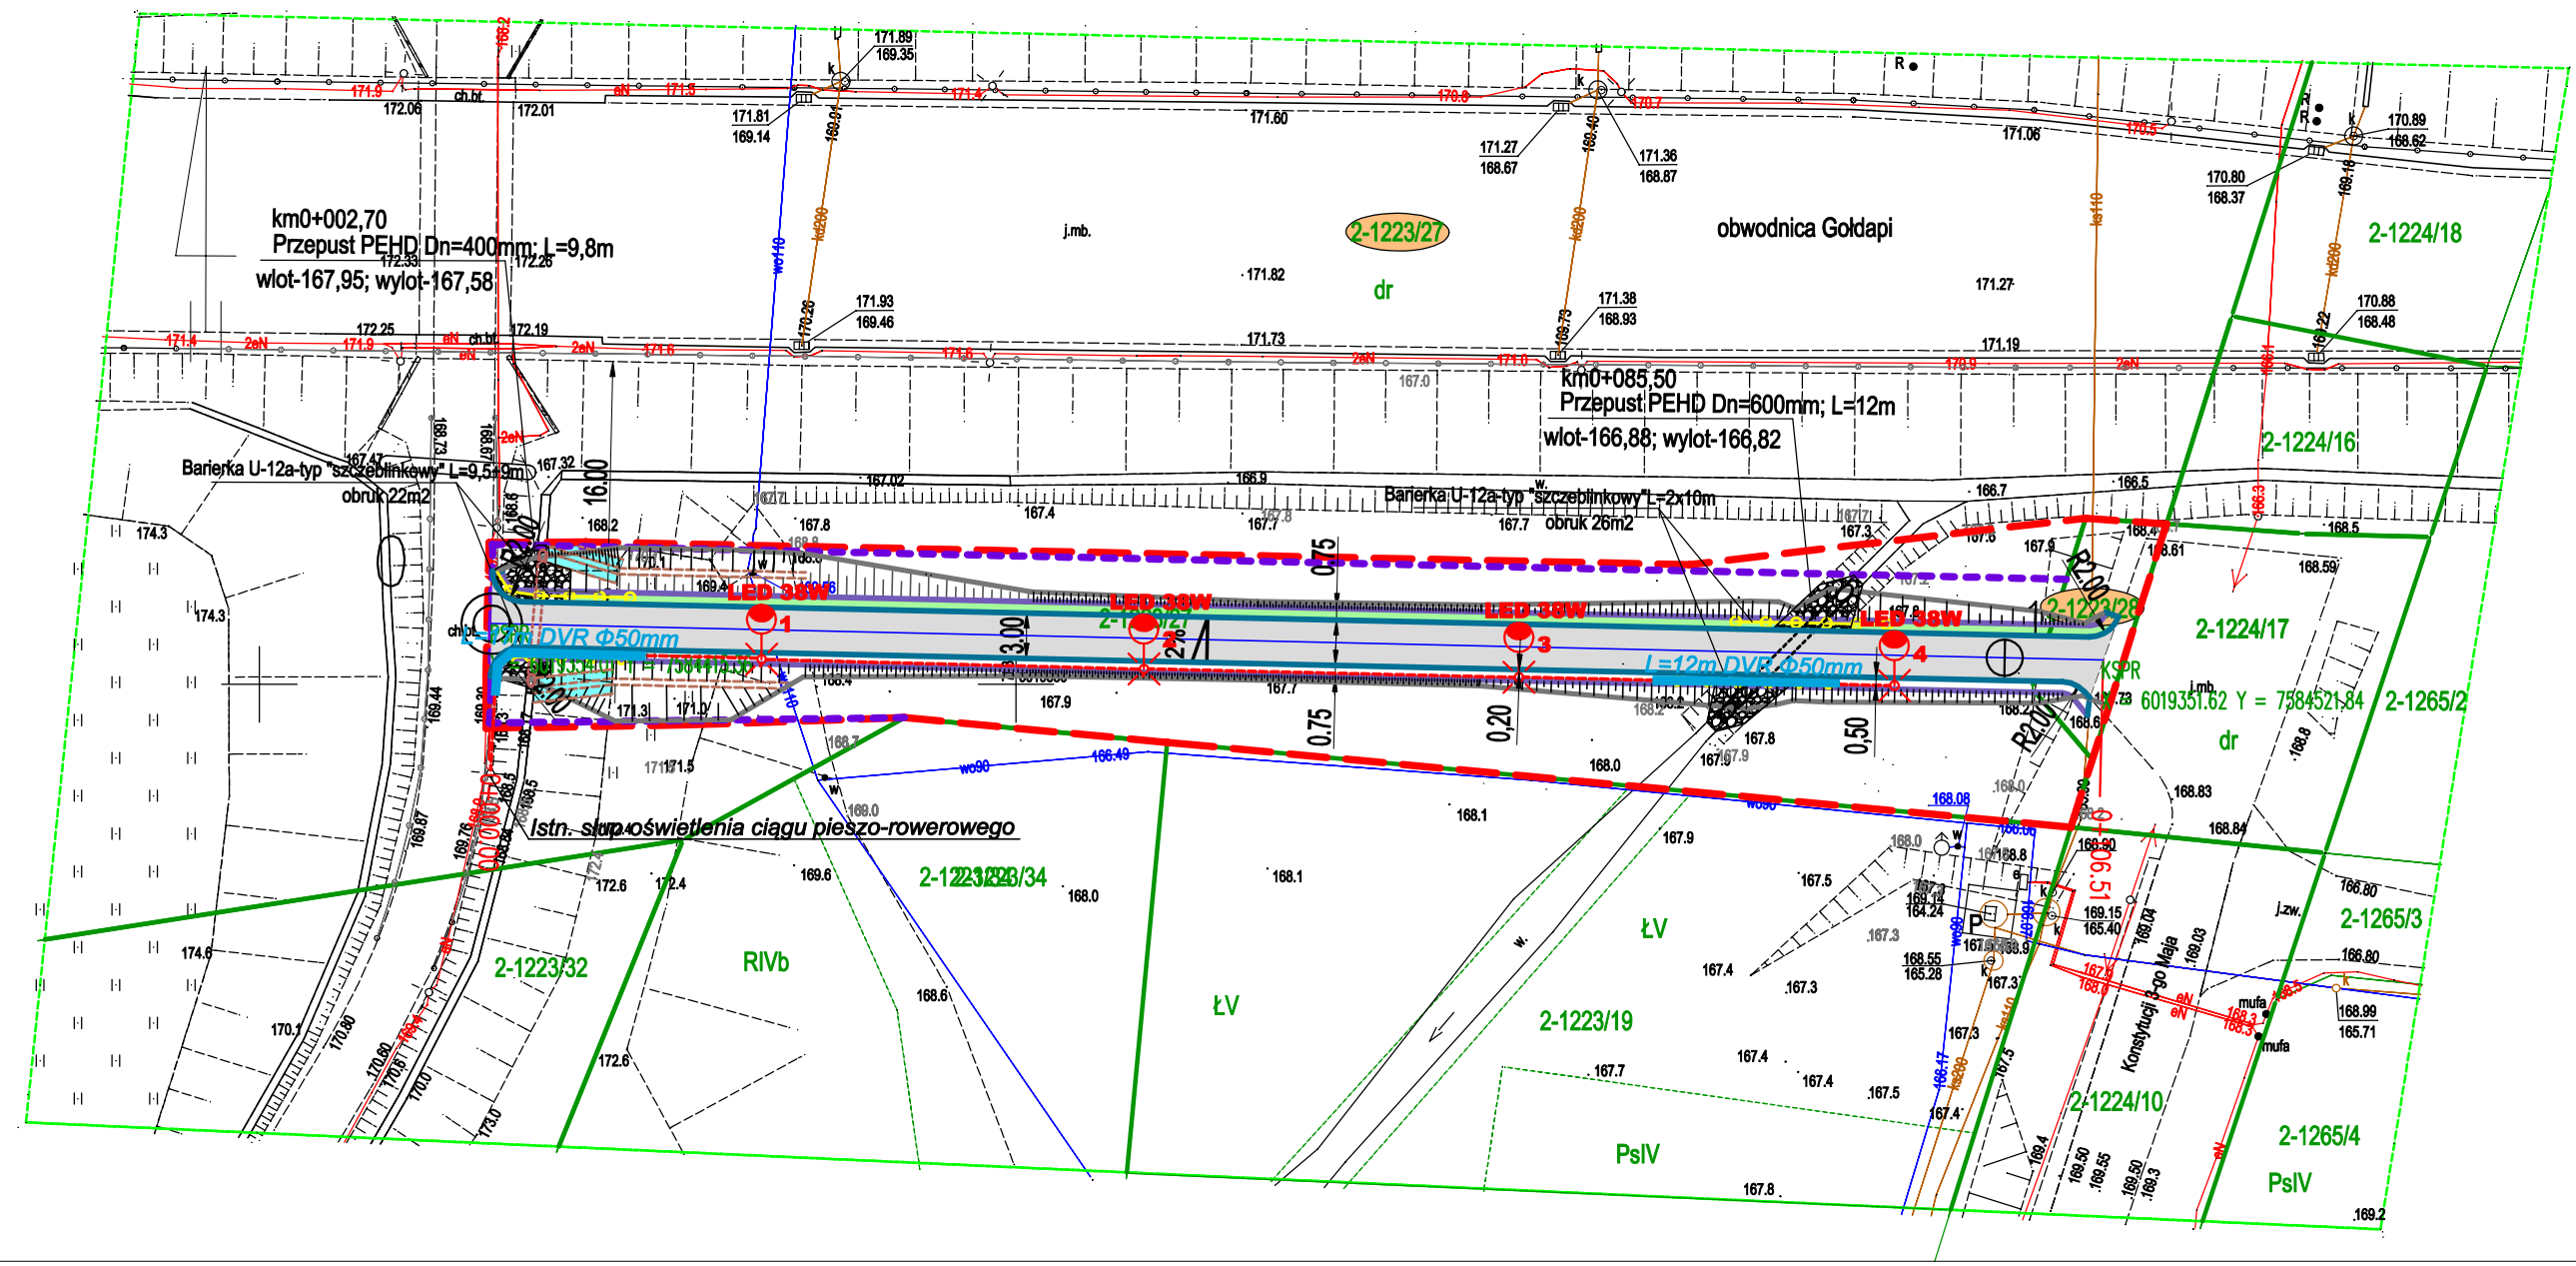

L E G E N D A branża elektryczna :

	Projektowane słupy oświetleniowe 4 kpl, aluminiowe kolor anodowany naturalny, proste, obrągle, wysokość zawieszenia oprawy 5m, z oprawą oświetleniową LED 36W/IP65/4000K korpus aluminiowy z daszkiem, klosz mleczny
	Projektowane oświetleniowe, energetyczne linie kablowe nN 0,4kV typu: YAKXS 4x35mm², L=100/110m
	Projektowane rury osłonowe typu DVR Φ50mm

LEGENDA branża drogowa:

- projektowana nawierzchnia ścieżki pieszo - rowerowej do wspólnego użytku z kostki brukowej czerwonej o gr.8cm bez fazy-kolorystyka analogicznie jak na istniejącej ścieżce w kierunku miasta
- projektowane pobocze ścieżki pieszo rowerowej z humusu z obsianiem trawą o gr.10cm, szer.0,75m
- projektowane umocnienia dna rowu z płyt ażurowych o wym.ok.60x30cm, o gr.10cm z wypełnieniem humusem i obsianiem trawą
- projektowane umocnienie skarpy brukowcem na podsypce cementowo-piaskowej z zalaniem spoin zaprawą cementową
- projektowana krawędź ścieżki pieszo - rowerowej
- projektowany krawędź pobocza z humusu
- projektowane skarpy i rowy
- Proponowana linia podziałowa
- Granica zakresu opracowania
- projektowany przepust z rur PEHD Dn=400mm
- projektowany przepust z rur PEHD Dn=600mm
- projektowana barierka U-12a typu "Olsztyńskiego"
- istniejąca barierka typu olsztyńskiego do rozbiórki i przekazania dla GDDKiA - plac składowy w Olecku
- istniejące słupy energetyczne
- istniejący wodociąg
- istniejące kable elektryczne
- istniejące kanał sanitarny
- istniejące granice działek
- 2-1223/28 - działki objęte opracowaniem przewidziane do podziału

NAZWA OBIEKTU:	***Budowa ścieżki pieszo - rowerowej między ulicą Konstytucji 3-go maja, a ulicą Wojska Polskiego w Gołdapi***	
ADRES OBIEKTU:	Gmina Gołdap, obręb 0002 Gołdap dz.nr: 1223/28, 1223/27.	
INWESTOR:	Gmina Gołdap Plac Zwycięstwa 14, 19-500 Gołdap	
TYTUŁ RYSUNKU:	Projektu zagospodarowania terenu	
PROJEKTANT: inż.Sławomir Romanowski	SPECJALNOŚĆ, NR UPRAWNIEŃ: elektryczna, PDL/0104/PWOE/06	PODPIS:
SPRAWDZAJĄCY: mgr inż.Marek Podsiad	SPECJALNOŚĆ, NR UPRAWNIEŃ: elektryczna, WAM/0178/PWOE/14	PODPIS:
DATA OPRACOWANIA: czerwiec 2020r	SKALA RYSUNKU: 1:500	NR RYSUNKU: E-1