



MAPA DO CELÓW PROJEKTOWYCH	
Oznaczenie kancelaryjne zgłoszenia pracy geodezyjnej	GN.68.40.2.311.2020
Objekt:	ul. Konstytucji 3 Maja
Jednostka ewidencyjna	281803_4 Miasto Goldap
gmina	woj. : warmińsko - mazurskie
Obręb ewidencyjny	0002 Goldap
Skala mapy	1 : 500
Nazwa układu współrzędnych	2000/21 Kronsztaedt 86
Oznaczenie granic obszaru, który był przedmiotem aktualizacji	<div></div> nie bieżąco
Informacje o skutkach gruntowych mających wpływ na zagospodarowanie gruntów, zlokalizowanych w granicach projektowanej inwestycji	
Data opracowania mapy	17-06-2020r.
Usługi Geodezyjno-Kartograficzne Mirosław Niedzielski 19-400 Olecko, ul. Leśna 12 NP 847 149-11-02 5600 281401876 tel. 87 520 32 00 Kom. 503 848 841	
TECHNIK GEODETA Miroslaw Niedzielski nazwisko i nazwisko wykonawcy	
nr uprawnień i podpis geodety	

Szkic orientacyjny
skala 1 : 10 000

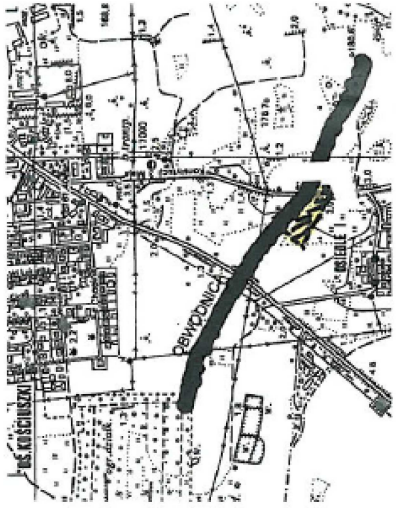

Niniejszą mapę sporządzono na podstawie materiałów archiwalnych i nowego (unapewniającego) pomiaru z roku 2020. Określenie inwestora (wykonawcy) jest zgłoszenie przed zasypianiem wszelkich urządzeń podziemnych celem inwentaryzacji porównawczej. Mapa urzędowo podpisanym nie wyklucza się latania w terenie urzędów podziemnych o których brak informacji w źródłach branżowych i nie zostały odwołane w czasie inwentaryzacji. Uwaga! Użytki gruntowe wykazane na niniejszej mapie kolorem zielonym przedstawią sposób użytkowania zgodny z ewidencją gruntów na dzień sporządzenia mapy.

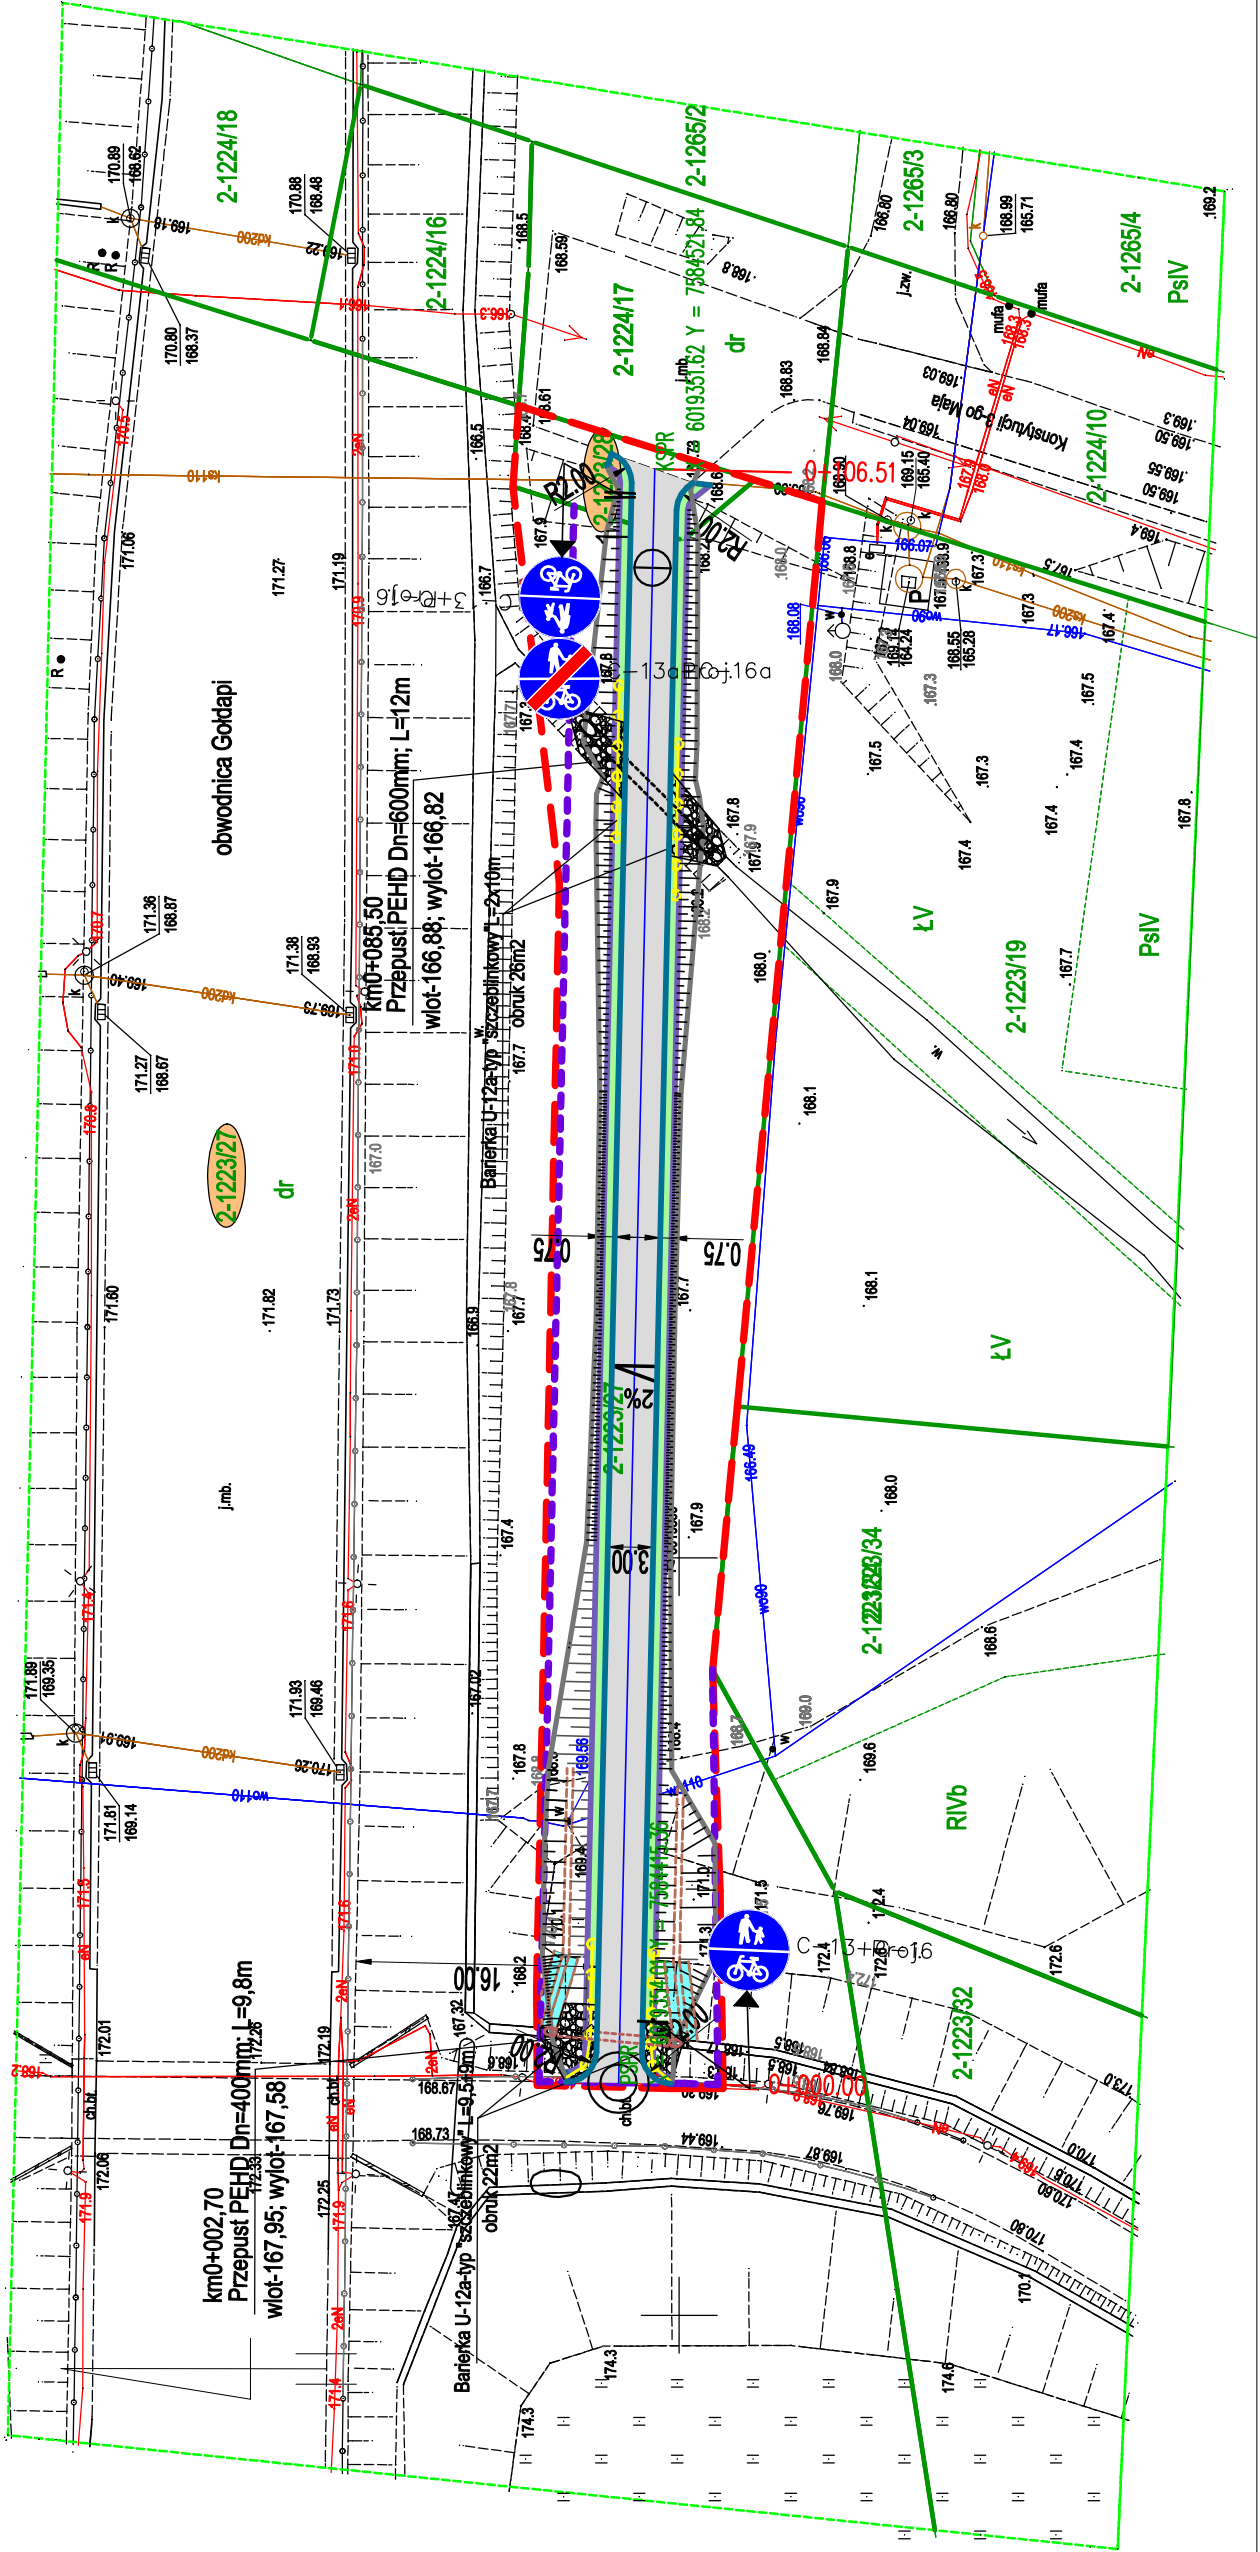

LEGENDA:

- projektowana nawierzchnia ścieżki pieszo - rowerowej do wspólnego użytku z kostki brukowej czerwonej o gr. 8cm bez fazy-kolorystyka analogicznie jak na istniejącej ścieżce w kierunku miasta
- projektowane pobocze ścieżki pieszo rowerowej z humusu z obsianiem trawą o gr. 10cm, szer. 0,75m
- projektowane umocnienia dna rowu z płyt ażurowych o wym. ok. 60x30cm, o gr. 10cm z wypełnieniem humusem i obsianiem trawą
- projektowane umocnienie skarpy brukowcem na podsypce cementowo-piaskowej z zalaniem spoin zaprawą cementową
- projektowana krawędź ścieżki pieszo - rowerowej
- projektowany krawędź pobocza z humusu
- projektowane skarpy i rowy
- Proponowana linia podziałowa
- Granica zakresu opracowania

- projektowany przepust z rur PEHD Dn=400mm
- projektowany przepust z rur PEHD Dn=600mm
- projektowana barierka U-12a typu "Olsztynskiego"
- istniejąca barierka typu olsztynskiego do rozbiórki i przekazania dla GDDKiA - plac składowy w Olecku
- istniejące słupy energetyczne
- istniejący wodociąg
- istniejące kable elektryczne
- istniejące kanał sanitarny
- istniejące granice działek

- działości objęte opracowaniem przewidziane do podziału

C-13+D+16

- projektowane oznakowanie pionowe na tarczach z grupy wielkości - małe
- II kategorii

NAZWA OBIEKTU: Budowa ścieżki pieszo - rowerowej między ulicą Konstytucji 3-go Maja, a ulicą Wojska Polskiego w Goldapi	
ADRES OBIEKTU:	Gmina Goldap, obręb 0002 Goldap dz.nr: 1223/28, 1223/27.
INWESTOR:	Gmina Goldap Plac Zwycięstwa 14, 19-500 Goldap
TYTUŁ RYSUNKU: Projektu stałej organizacji ruchu	
PROJEKTANT:	SPECJALNOŚĆ, NR UPRAWNIENI:
mgr inż. Przemysław Galiński	DROGOWA, WAM/0126/PWOD/10
DATA OPRACOWANIA:	SKALA RYSUNKU:
sierpień 2020r	1:500
PRZEMYSŁAW GALIŃSKI	
PRZEMYSŁAW GALIŃSKI	
NR RYSUNKU:	
2	