


PROFIL STUDNI CHŁONNEJ SCH4
SKALA 1:25

Wylot wpustów kd na
rzędnej max. 155.70, lub wyżej

warstwa
przepuszczalna

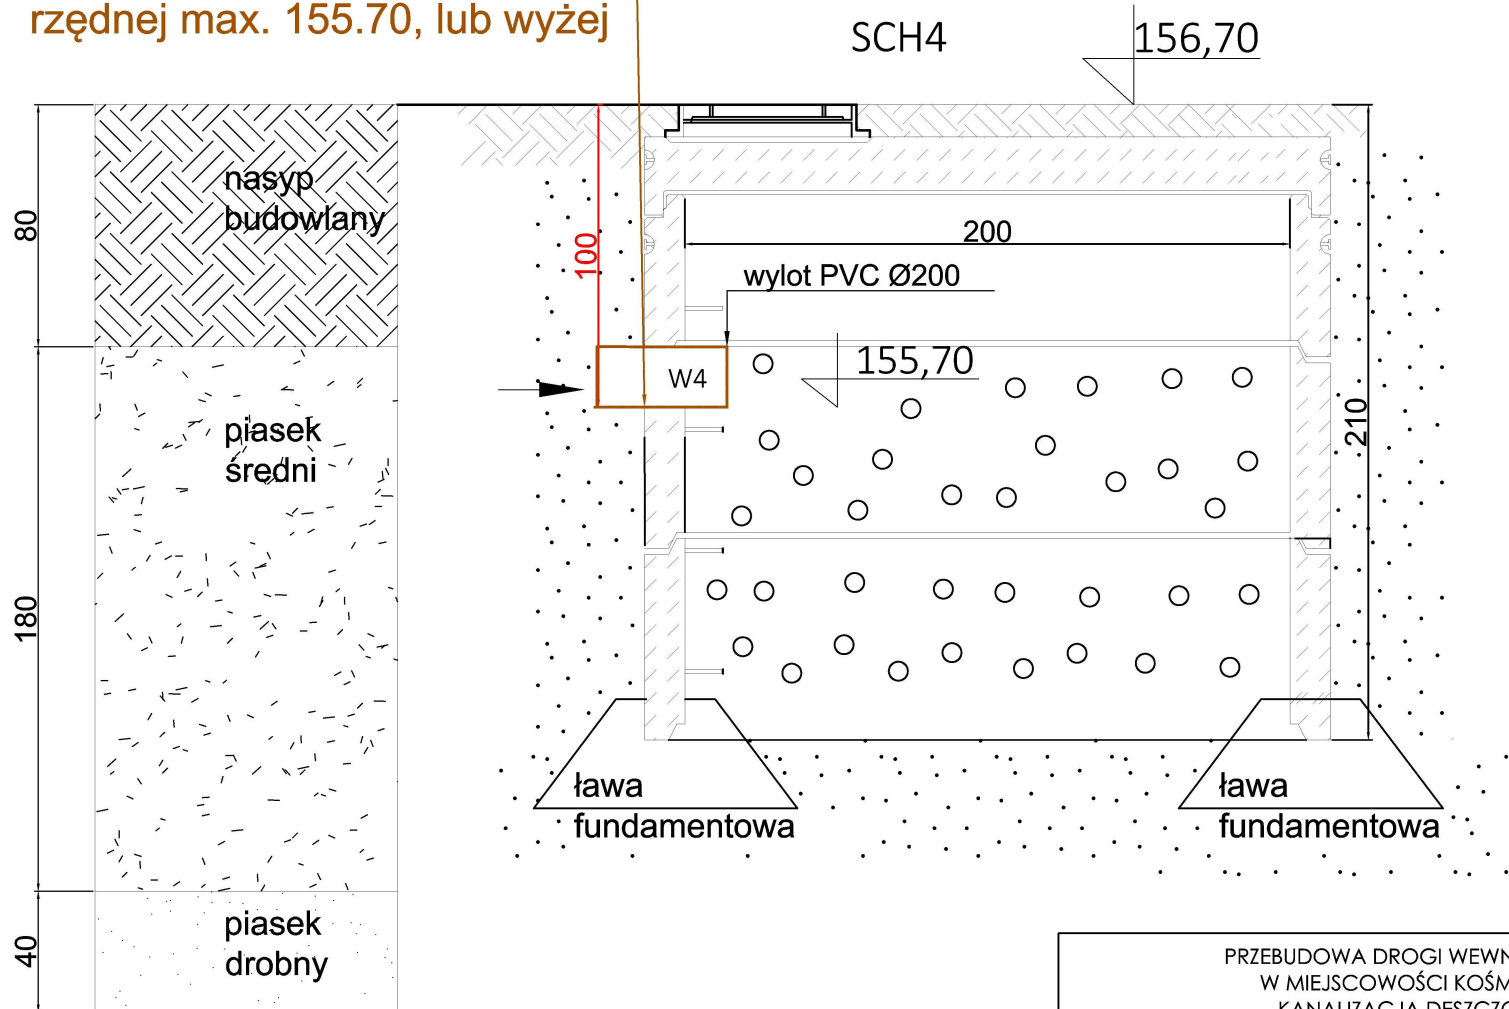

wkład z kruszywa kamiennego
(okrągłego) fi 16-31,5 mm, ok
1,0m wokół studni

UWAGA!!!
Rzędne góry studni chłonnych dostosować
do istniejących rzędnych terenu.

PRZEBUDOWA DROGI WEWNĘTRZNEJ W MIEJSCOWOŚCI KOŚMIDRY - KANALIZACJA DESZCZOWA		RYS. SCH4
		SKALA 1:25
		26.05.2022 r.
ADRES INWESTYCJI	dz. nr ewid. 36/1, 254/30, 254/111, 254/116 obręb Kośmidry, gmina Gołdap	
INWESTOR	Gmina Gołdap, ul. Plac Zwycięstwa 14, 19-500 Gołdap	
NAZWA RYSUNKU	STUDNIA CHŁONNA - SCH4	
BRANŻA SANITARNA	mgr inż. Paweł Puzowski PDL0167/PWBS/15	