


PROFIL STUDNI CHŁONNEJ SCH6  
SKALA 1:25

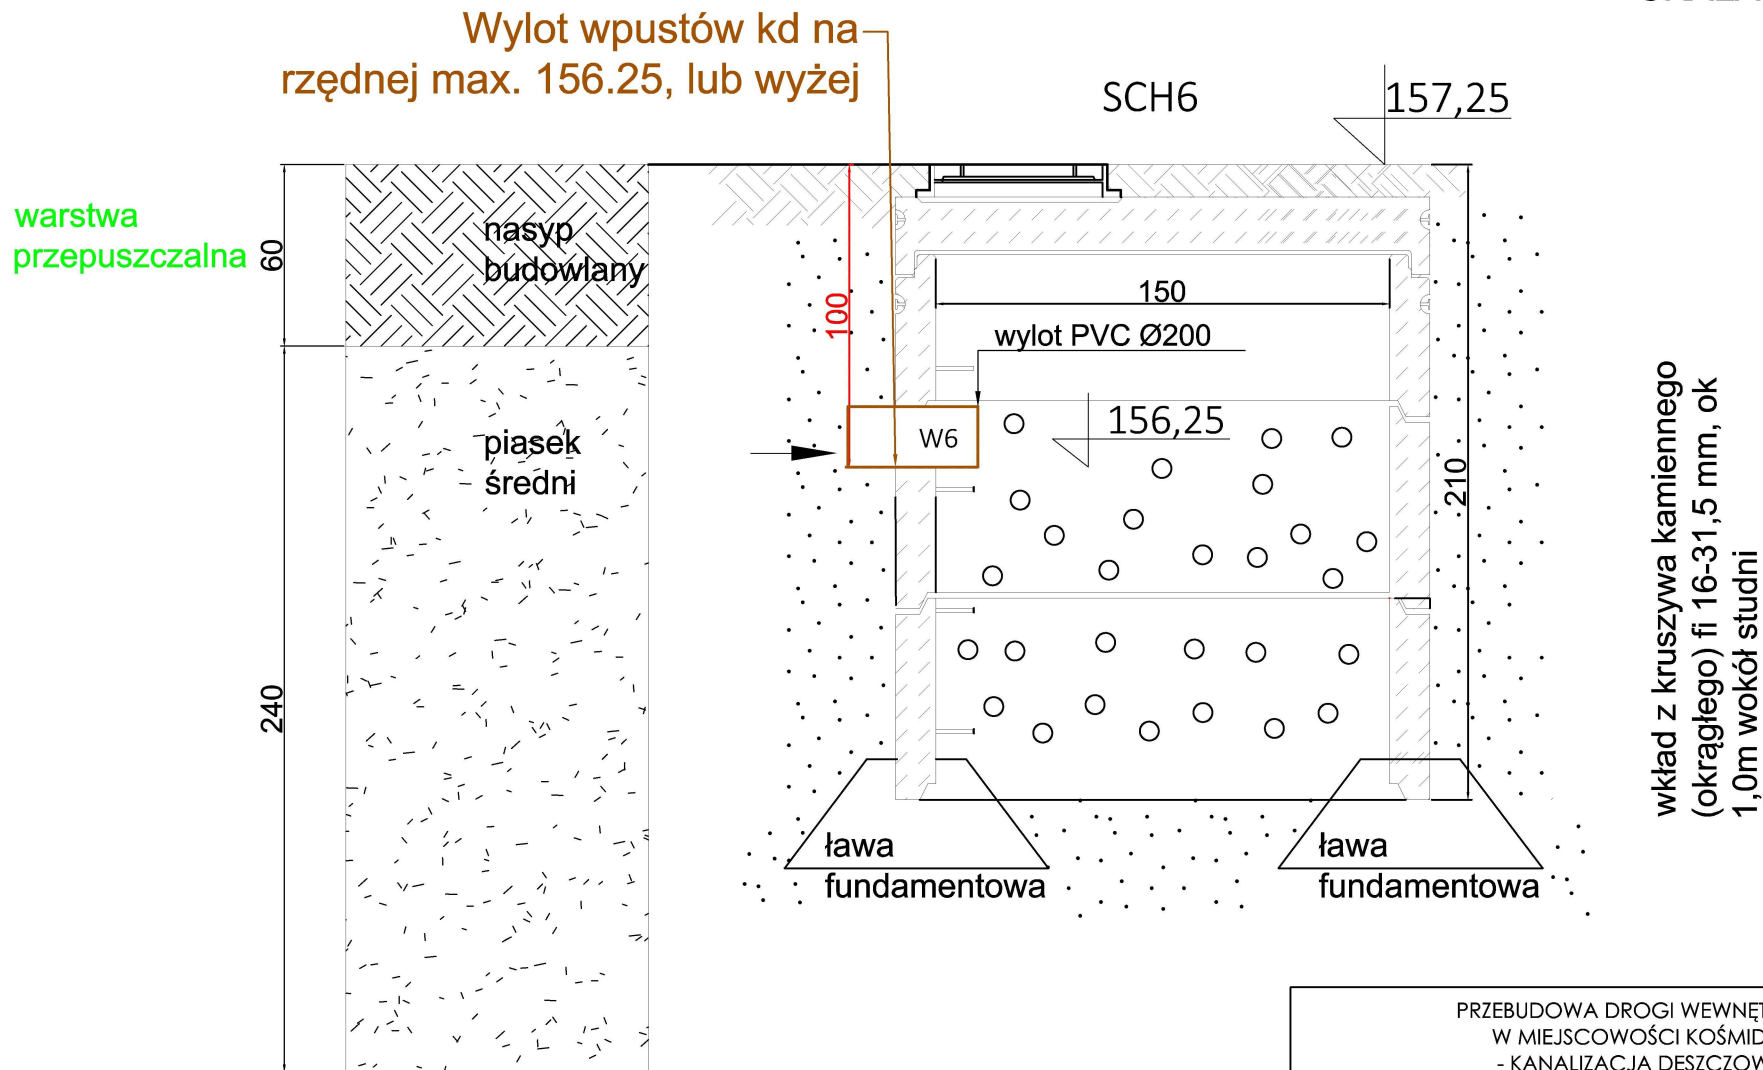

**UWAGA!!!**  
Rzędne góry studni chłonnych dostosować do istniejących rzędnych terenu.

PRZEBUDOWA DROGI WEWNĘTRZNEJ W MIEJSCOWOŚCI KOŚMIDRY - KANALIZACJA DESZCZOWA		RYS. SCH6
		SKALA 1:25
		26.05.2022 r.
ADRES INWESTYCJI	dz. nr ewid. 36/1, 254/30, 254/111, 254/116 obręb Kośmidry, gmina Gołdap	
INWESTOR	Gmina Gołdap, ul. Plac Zwycięstwa 14, 19-500 Gołdap	
NAZWA RYSUNKU	<b>STUDNIA CHŁONNA - SCH6</b>	
BRANŻA SANITARNA	mgr inż. Paweł Puzowski PDL0167/PWBS/15	