


ZAKŁADNIK NR 2

182

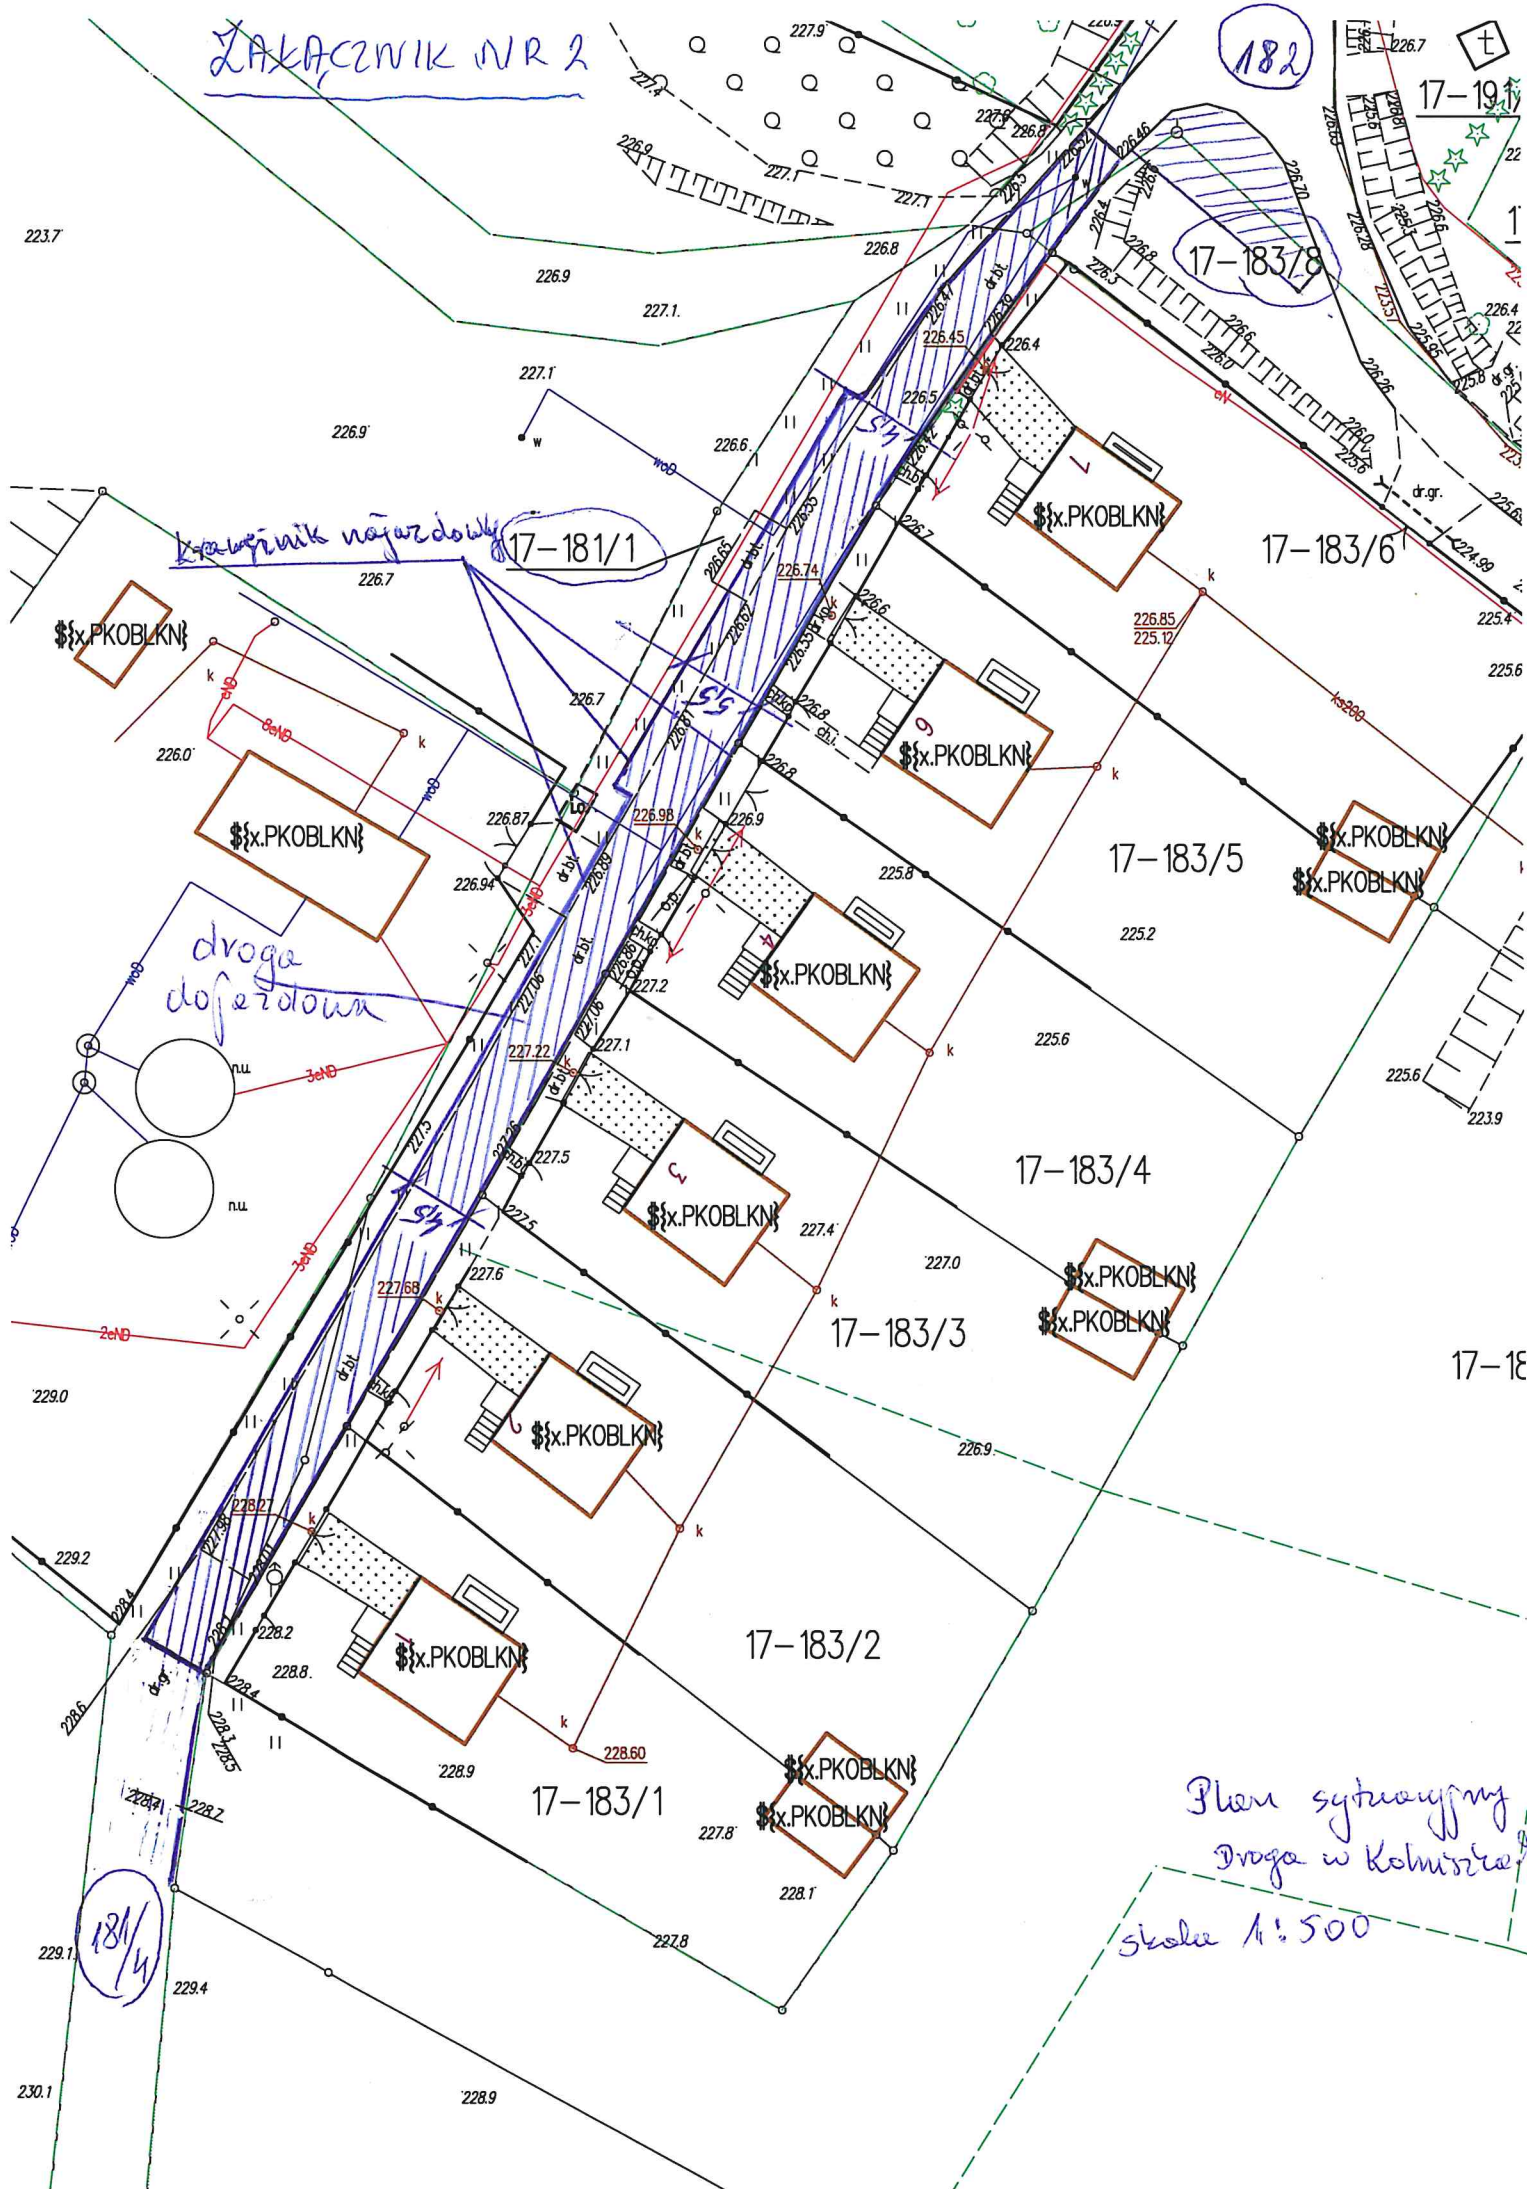

zakładnik najezdowy 17-181/1

droga dojazdowa

17-183/5

17-183/4

17-183/3

17-183/2

17-183/1

Plan sytuacyjny
Droga w Kolonizacji
skala 1:500

181/4

