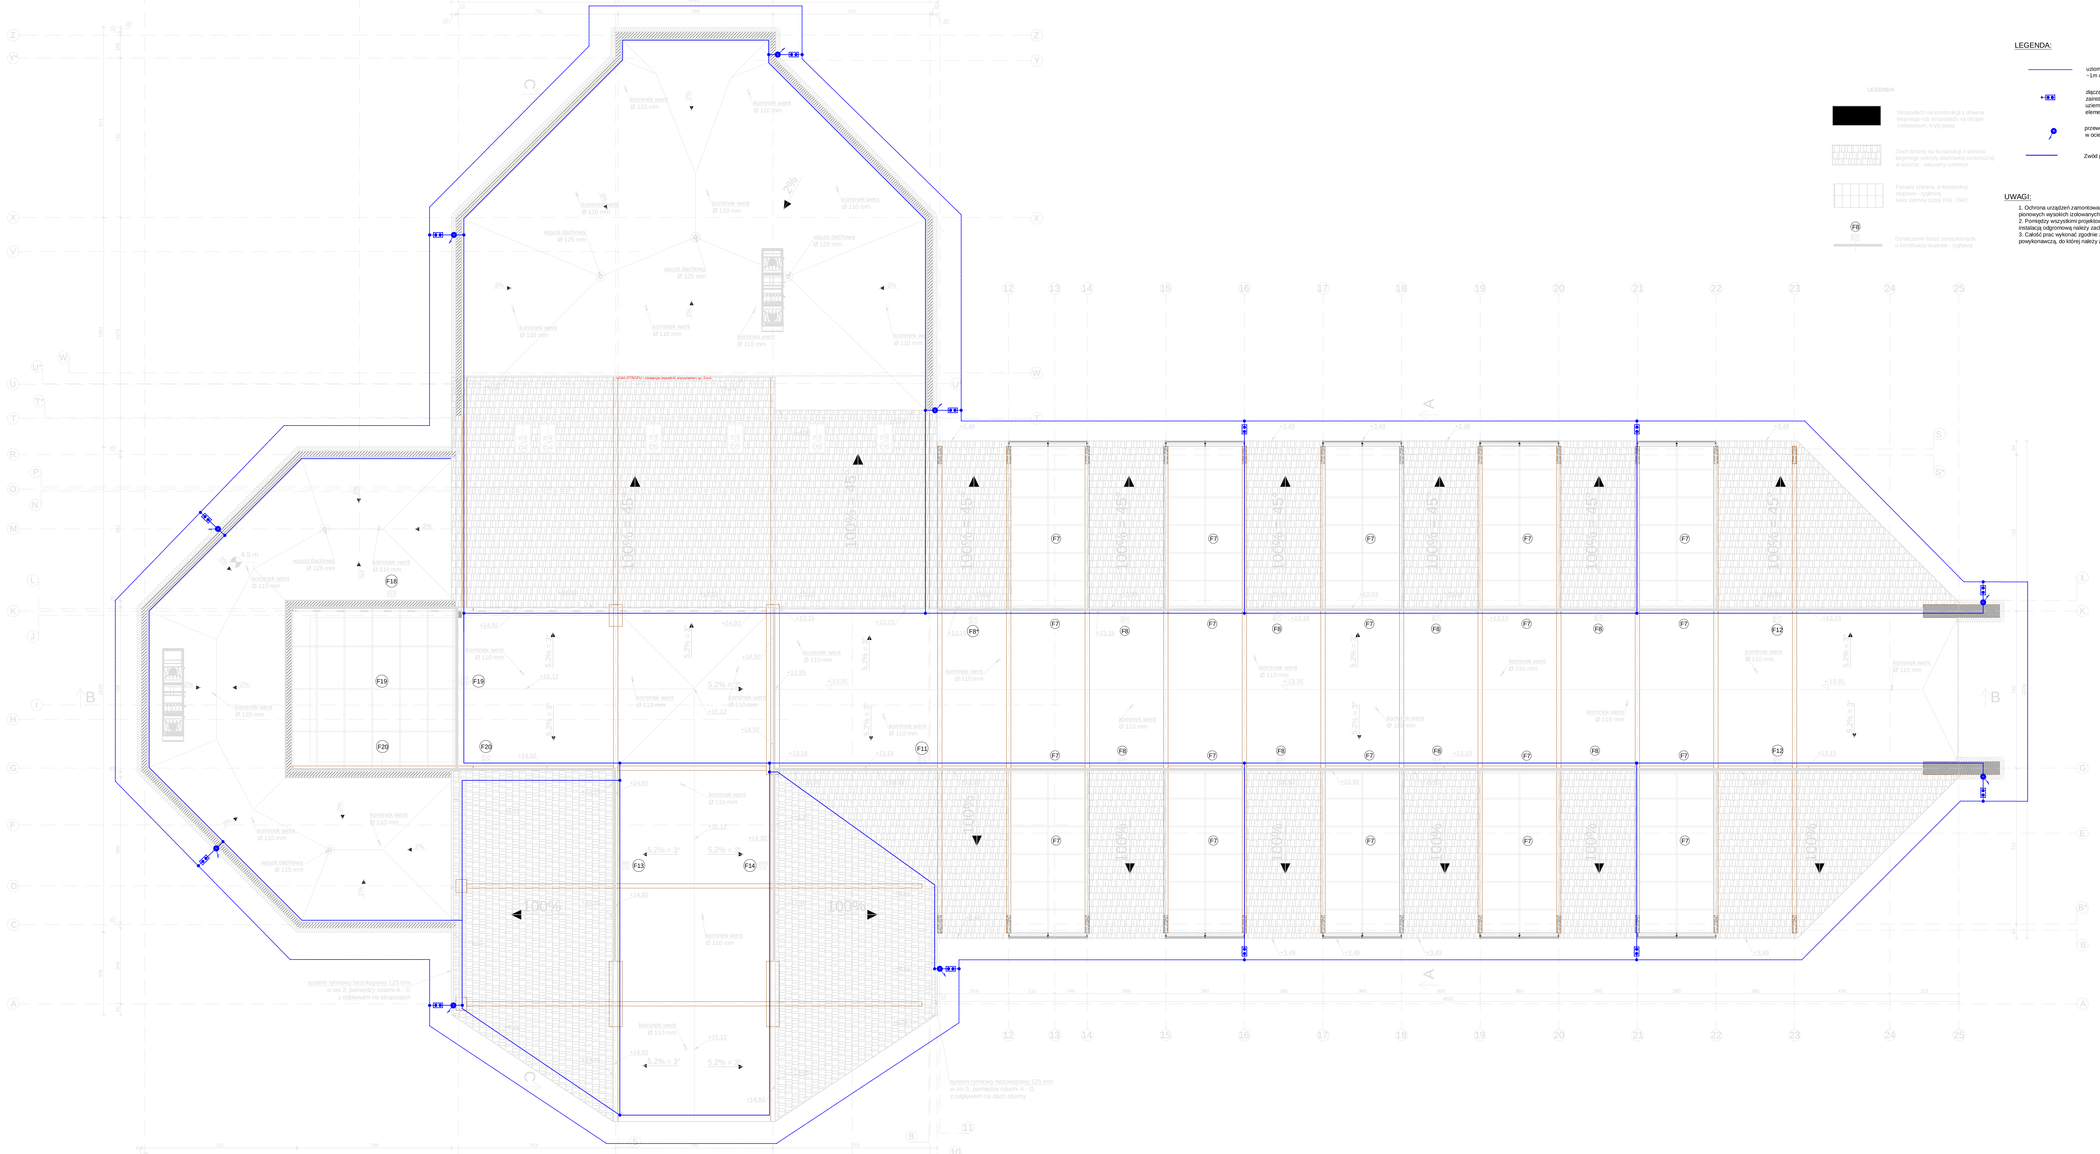
LEGENDA:
uziom otokowy - bednarka FeZn 40x5mm ułożona ~1m od budynku na głębokości ok.1,0m
złącze pomiarowe montowane na w skrzynce probierczej zainstalowane w opasce budynku wraz z przewodem uziemiającym typu FeZn 30x4mm - połączyć z elementami stalowymi budynku poprzez spawanie
przewód odprowadzający izolowany, trasa pionowa ułożony w ociepleniu w osłonie rury grubościennej typu BE
Zwód poziomy - drut FeZn Ø 8
UWAGI:
1. Ochrona urządzeń zamontowanych na dachu jak centrale wentylacyjne, chillery, ogniwa fotowoltaiczne, za pomocą zwodów pionowych wysokich izolowanych zgodnie z opisem na planie.
2. Pomiędzy wszystkimi projektowanymi urządzeniami wentylacyjnymi, instalacjami elektrycznymi zasilającymi te urządzenia, a instalacją odgromową należy zachować odstępy separacyjne.
3. Całość prac wykonać zgodnie z obowiązującymi arkuszami normy PN-EN 62305 Po zakończeniu prac sporządzić dokumentację powykonawczą, do której należy załączyć protokłame wyniki pomiarów.
Układ Sieci: TN-S
Ochrona od porażeń:
SZYBKIE WYŁĄCZENIE
PRACOWNIA PROJEKTOWA "VITARO"
Inwestycja
Budowa budynku Zakładu Przyrodoleczniczego w Uzdrowisku Goldap wraz z zagospodarowaniem terenu i infrastrukturą towarzyszącą na dz. nr ewid. 1989/6 oraz cz. dz. 1987, 1981.
Data: 15.9.2018
Skala: 1:100
Adres inwestycji
Dz. nr ewid. 1989/6 oraz cz. dz. 1987, 1981, 19-500 Gołdap
Obręb: 0001 GOLDAP, Jednostka ewidencyjna: 281802_4 MIASTO GOLDAP
Nr rys.:
Inwestor
Gmina Gołdap
E-07
Adres inwestora
Pl. Zwycięstwa 14, 19-500 Gołdap
Branża / Etap
ELEK. / PW
Temat rysunku
PLAN INSTALACJI ODGROMOWEJ - RZUT DACHU
Branża elektryczna
Projektant
mgr inż. Tomasz Knapik
nr upr. MAR/0052/PODE/13
Upr. bez ograniczeń w zakresie bez ograniczeń w specj. instalacyjnej w zakresie sieci, instalacji i urządzeń elektrycznych i elektroenergetycznych
Podpis:
Asystent proj.
mgr inż. Grzegorz Latocha