



stężenia ST-1 szt.6

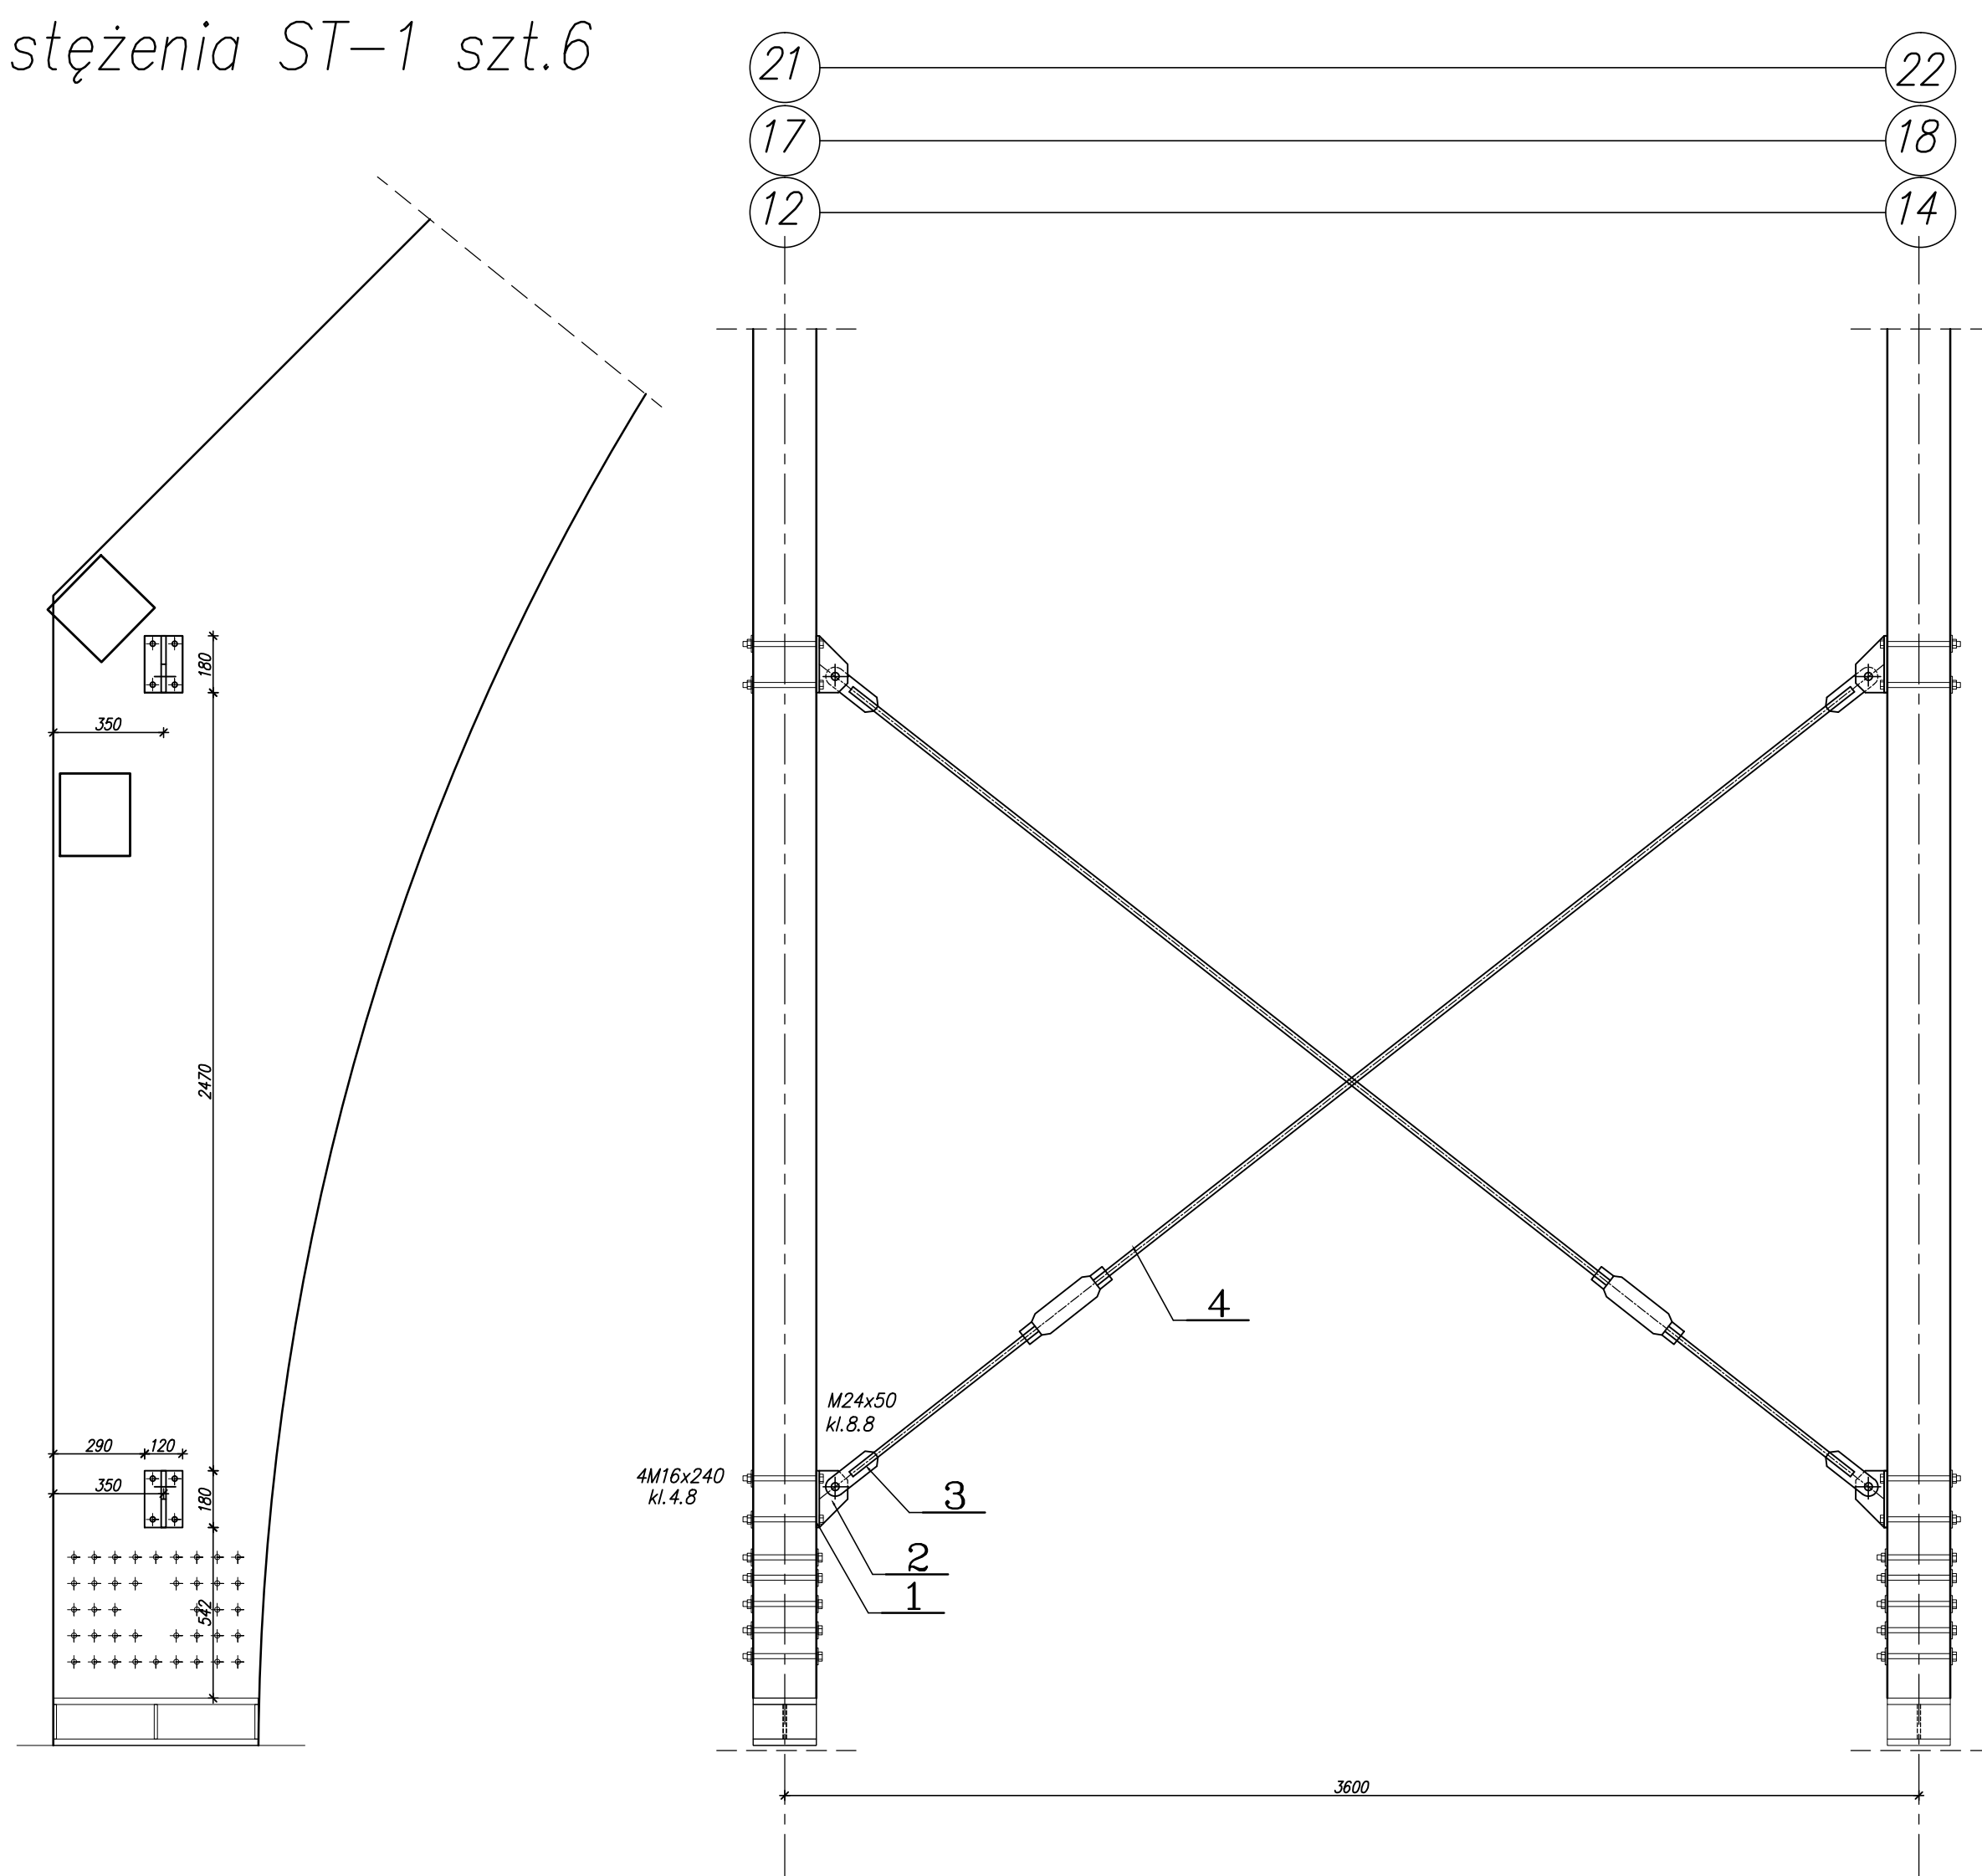

elementy 1:10

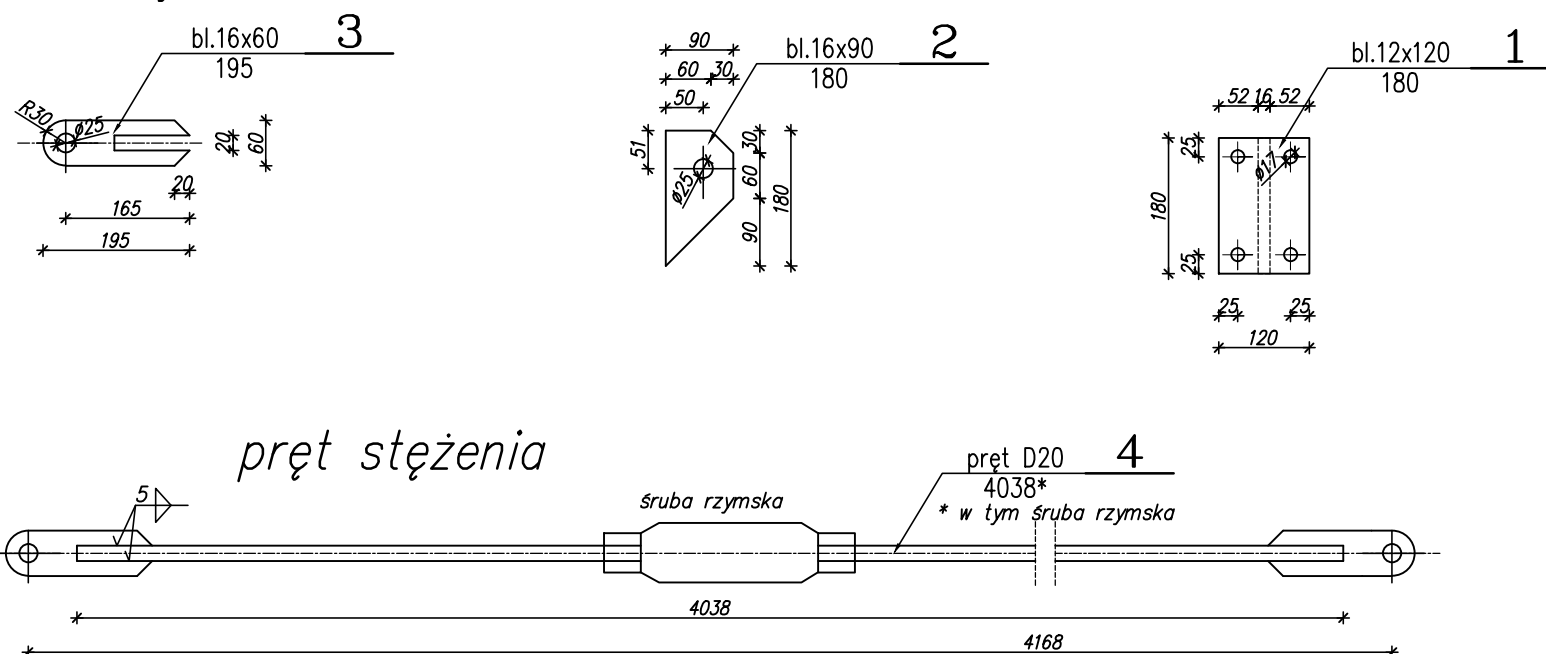


POZ.	LICZBA	OPIS	DLUGOSC	CIEZAR JEDN.	CIEZAR 1 szt.	CIEZAR CALKOWITY	MATERIAL	UWAGI
	[szt.]	[mm]	[mm]	[kg]	[kg]	[kg]		
ELEMENT ST-1 6szt.								
1	4	BL.12x120	180	11.3	2.03	8.14	S235	
2	4	BL.16x90	180	11.3	2.03	8.14	S235	
3	4	BL.16x60	195	7.54	1.47	5.9	S235	
4	2	PRĘT 20	4040	2.47	9.9	19.8	S355	
RAZEM [kg]:					42		x 6szt. = 252	

NORMALIA

1	M16+n+p duża	L=240	kl.4.8	szt. 16	x 6 szt.	szt. 96
2	M24+n+2p	L=50	kl.8.8	szt. 4		szt. 24
3	śruba rymska M20			szt. 2		szt. 12

UWAGI:

1. Zabezpieczenie farbami do odporności ogniowej R60
2. Dopuszcza się zastosowanie typowych systemowych elementów stężeń.

,	,		,
	PW		28.12.2021
wydanie	opis		data
<b>BIURO KONSTRUKCYJNE FCJ</b>  www.fcj.com.pl fcj@fcj.com.pl 90-203 Łódź, ul. POMORSKA 41 tel 42 6331230		TYTUŁ OPRACOWANIA BUDOWA BUDYNKU ZAKŁADU PRZYRODOLECZNICZEGO W UZDROWISKU GÓLDAP DZ.EW.1989/6, CZ.DZ.1987,1981 OBRĘB 0001, GÓLDAP	
FAZA <b>PROJEKT WYKONAWCZY UZUPEŁNIAJĄCY</b> BRANŻA KONSTRUKCYJNO-BUDOWLANA		INWESTOR Gmina Góldap pl.Zwycięstwa 14, 19-500 Góldap	
ZAKRES <b>TOM 1- NAPRAWA</b>			
TYTUŁ RYSUNKU <b>STĘŻENIA ST-1</b>			
PROJEKTANT	mgr inż. SŁAWOMIR CZARKOWSKI upr.69/98/Wł	SKALA	NR RYS
OPRACOWAŁ		1:20 A2	ND-2 rew.0
		DATA	
		28.12.2021	
SPRAWDZIŁ	mgr inż. JACEK DOMAGAŁA upr.100/3304/PWRKb/18		