



detal 3  
podpora słupów

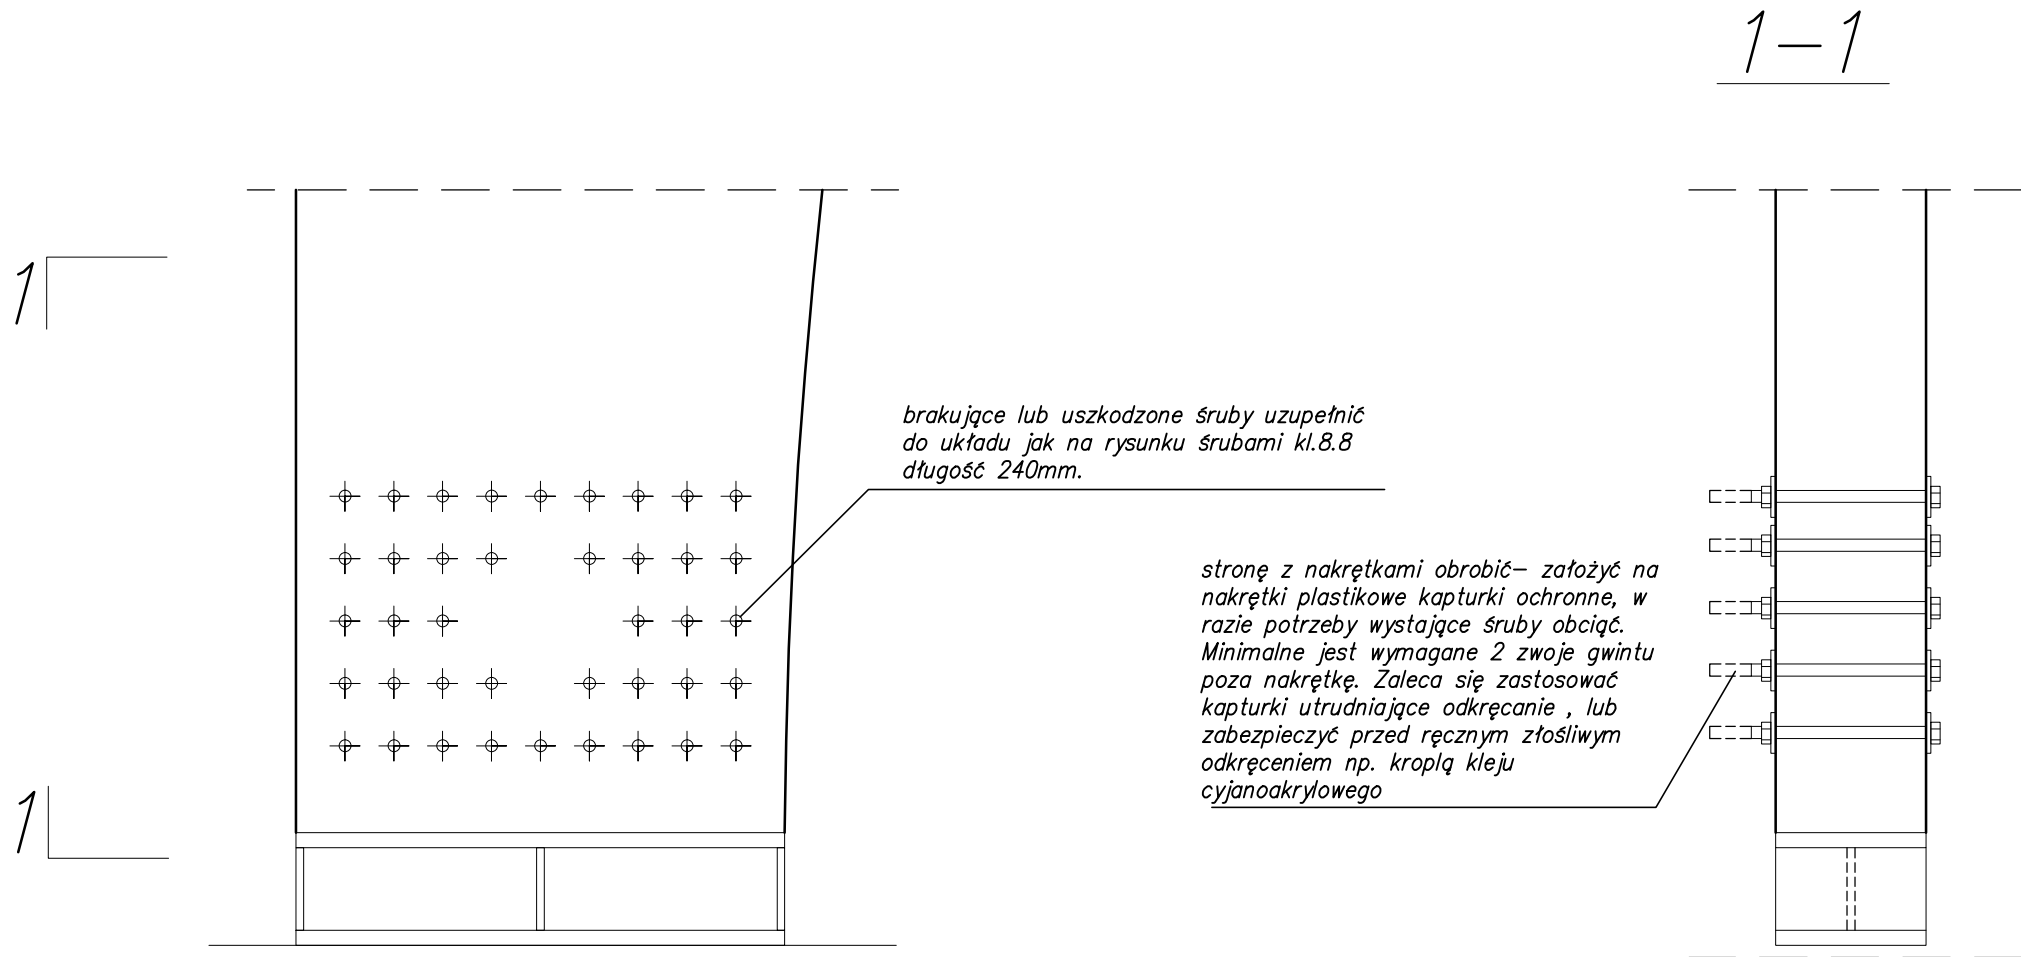

,	,	,	
0	PW	28.12.2021	
wydanie	opis	data	
<b>BIURO KONSTRUKCYJNE FCJ</b>  www.fcj.com.pl fcj@fcj.com.pl 90-203 ŁÓDŹ, ul. POMORSKA 41 tel 42 6331230		TYTUŁ OPRACOWANIA BUDOWA BUDYNKU ZAKŁADU PRZYRODOLECZNICZEGO W UZDROWISKU GOŁDAP DZ.EW.1989/6, CZ.DZ.1987,1981 OBRĘB 0001, GOŁDAP	
FAZA PROJEKT WYKONAWCZY UZUPEŁNIAJĄCY		INWESTOR Gmina Gołdap pl.Zwycięstwa 14, 19-500 Gołdap	
BRANŻA KONSTRUKCYJNO-BUDOWLANA			
ZAKRES TOM 1- NAPRAWA			
TYTUŁ RYSUNKU DETAL 3 NAPRAWA PODPORY			
PROJEKTANT	mgr inż. SŁAWOMIR CZARKOWSKI upr.69/98/WŁ	SKALA 1:20 A3	NR RYS ND-8
OPRACOWAŁ			
		DATA 28.12.2021	rew.0
SPRAWDZIŁ	mgr inż. JACEK DOMAGAŁA upr.LOD/3304/PWBKb/18		