


Wydruk mapy

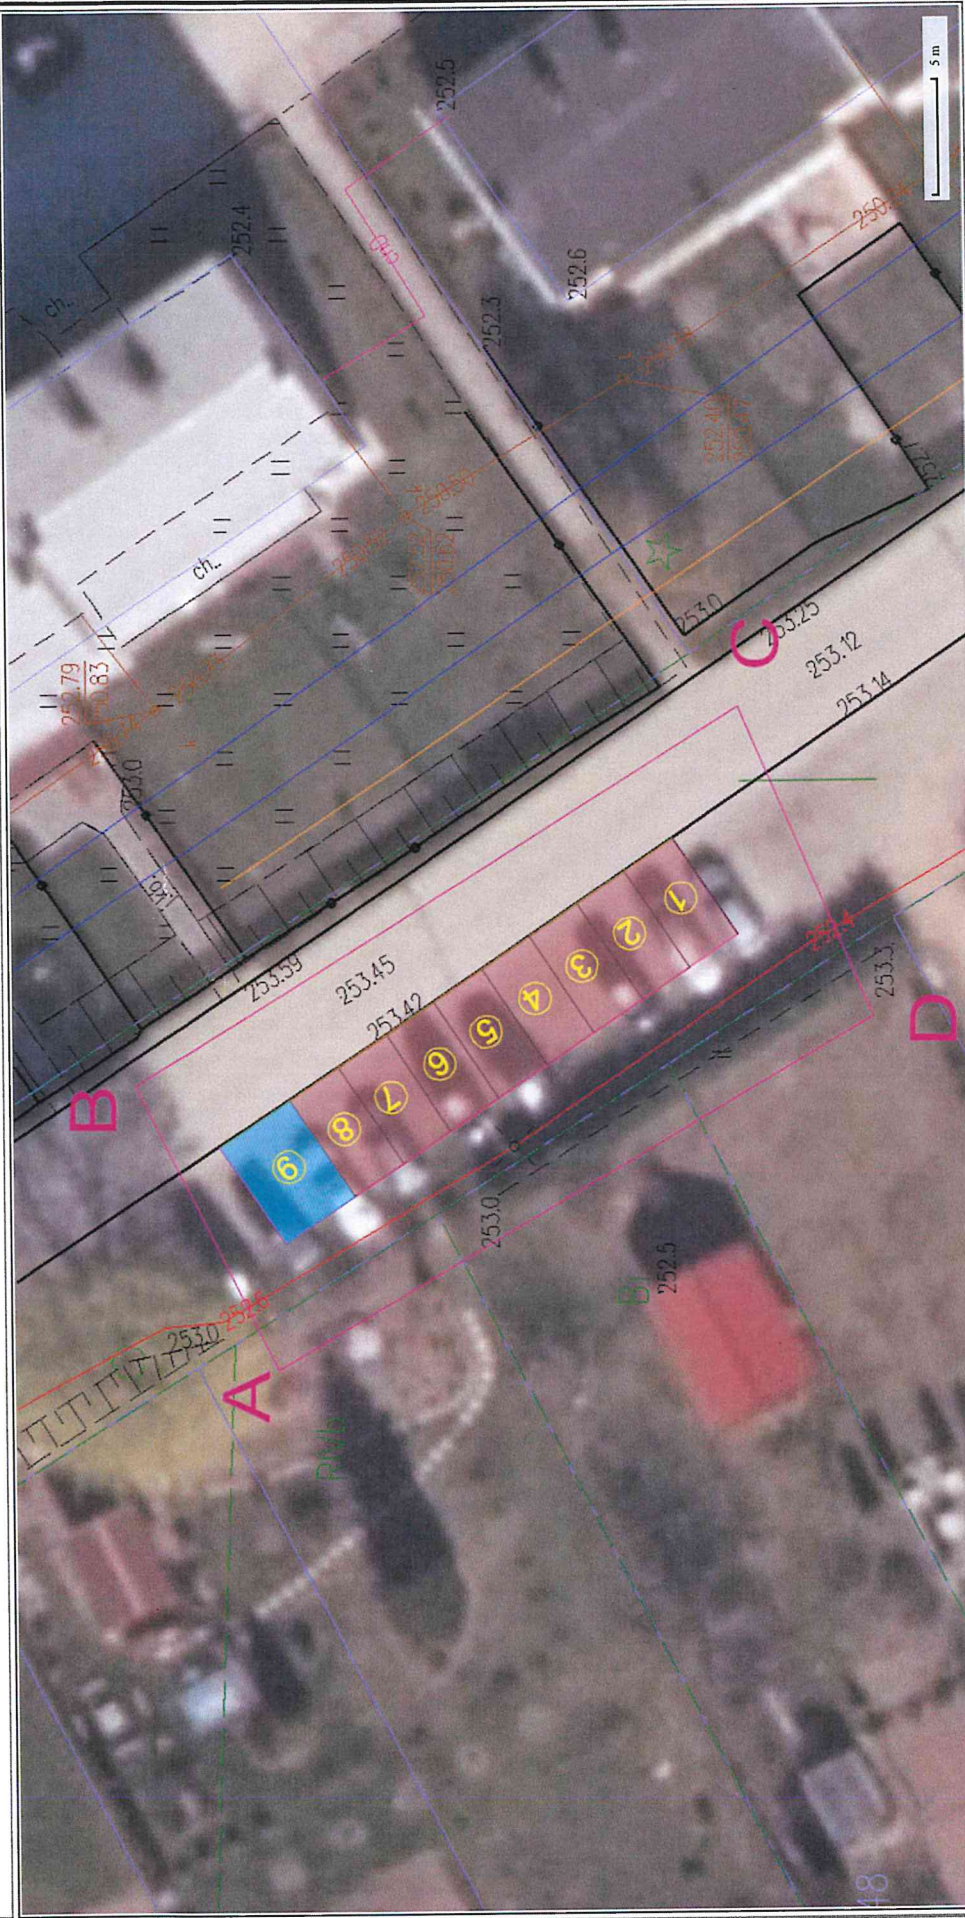

Sporządzono dnia: 27.2.2023 r.
Wydruk ma charakter poglądowy i nie jest dokumentem

mgr inż. Marek Ołów
Uprawnienia budowlane
do projektowania i kierowania
robotami budowlanymi
bez ograniczeń w specjalności
konstrukcyjno-budowlanej
nr WAM/0179/PWOK/16