



PRZEKRÓJ KONSTRUKCYJNY

skala 1:25

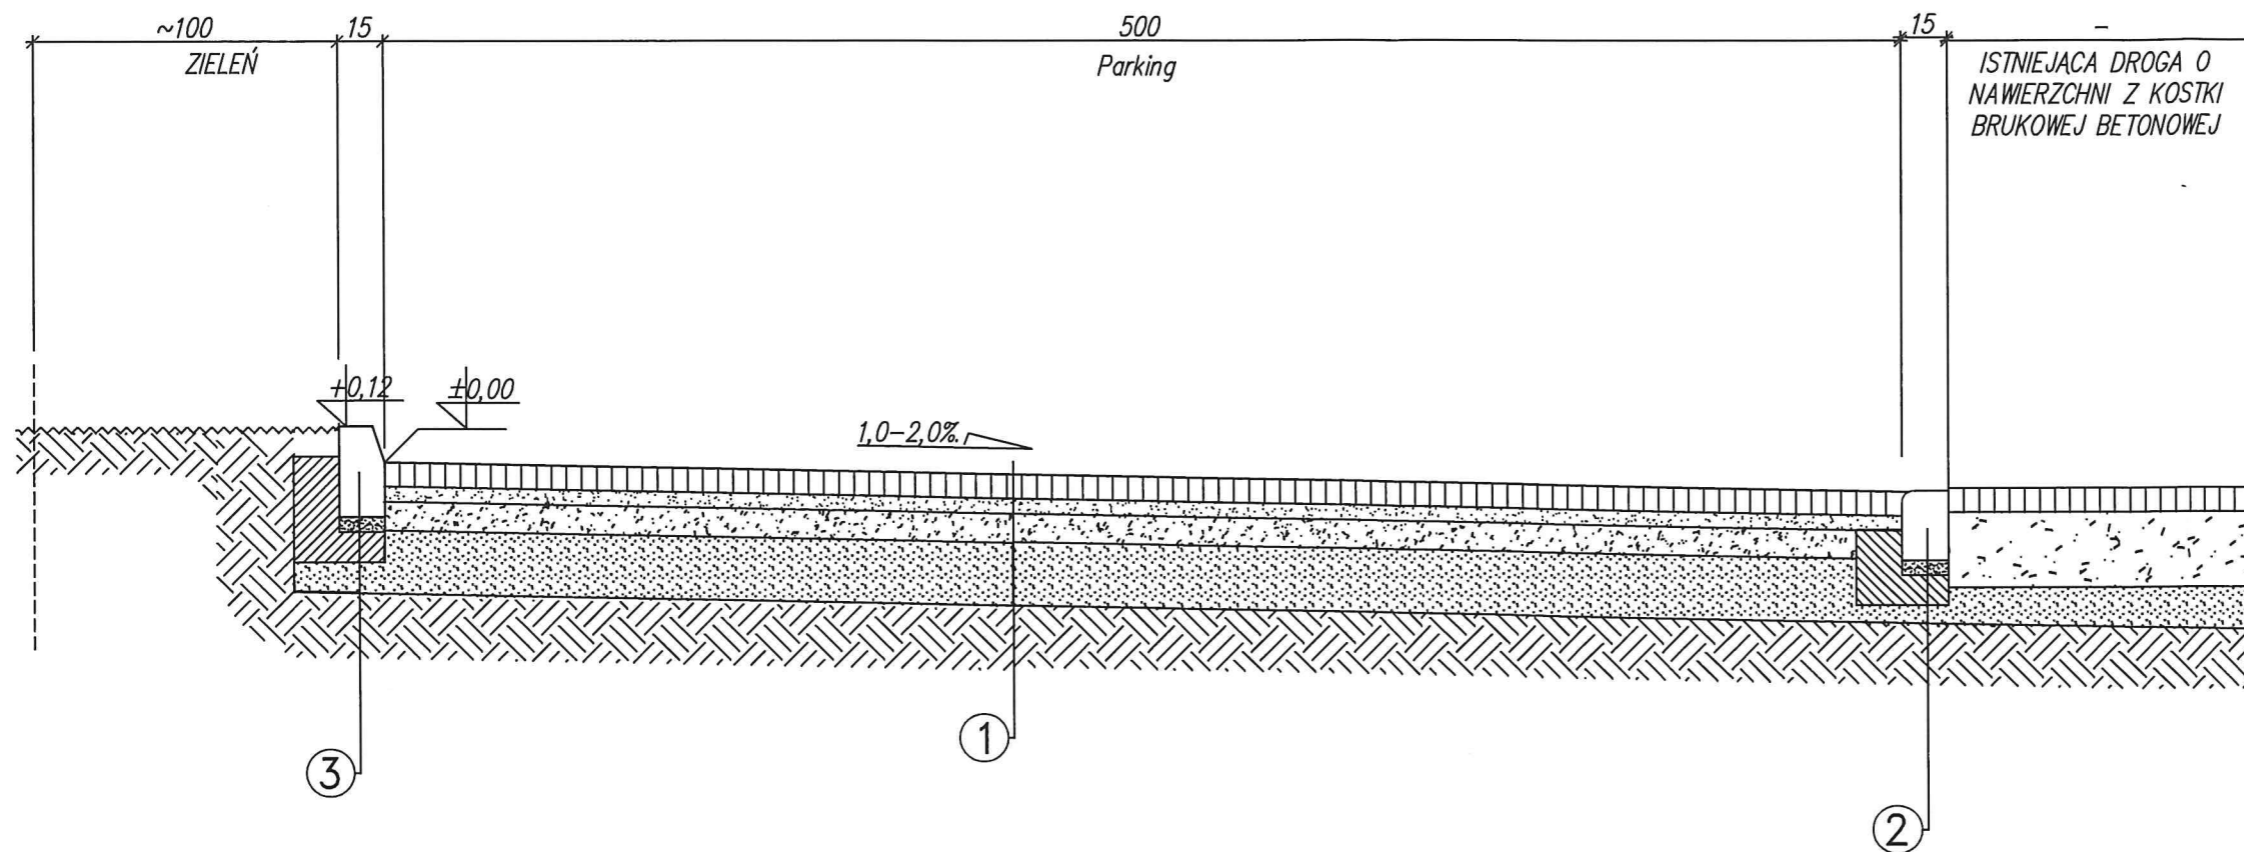

PARKING	
KOSTKA BETONOWA typ CEGIEŁKA – kolor szary (spoiny wypełnione piaskiem)	8 cm
PODSYPKA CEMENTOWO-PIASKOWA 1/4	5 cm
PODBUDOWA POMOCNICZA Z MIESZANKI 0-31,5 mm kruszywo łamane C50/30	10 cm
MIESZANKA PIASKOWO-ŻWIROWA	20 cm
PODŁOŻE GRUNTOWE G1	
KRAWEŹNIK BETONOWY 15x22x100	
ISTNIEJĄCY KRAWEŹNIK BETONOWY (15x22cm)	22cm
ISTNIEJĄCY PODSYPKA CEMENTOWO-PIASKOWA 1/4	5cm
ISTNIEJĄCA ŁAWA BET. z BET. C12/15 Z OPOREM (10x30cm)+(15x15cm)	10cm
KRAWEŹNIK BETONOWY 15x30x100	
KRAWEŹNIK BETONOWY (15x30cm)	30cm
PODSYPKA CEMENTOWO-PIASKOWA 1/4	5cm
ŁAWA BET. z BET. C12/15 Z OPOREM (10x30cm)+(25x15cm)	10cm

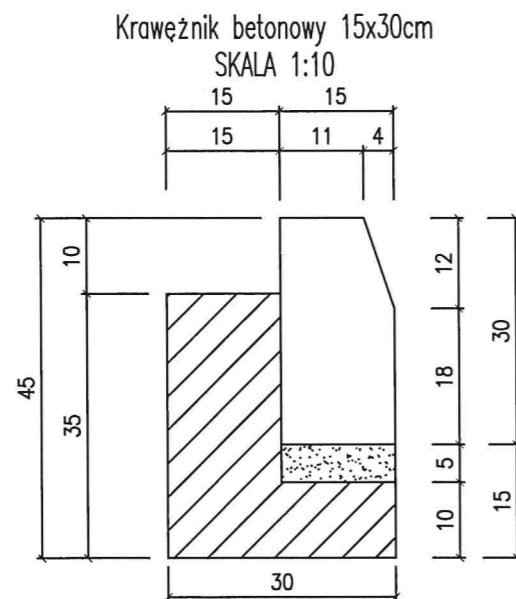

PRZEKRÓJ SKALA: 1:50

MPB ZAKŁAD USŁUG PROJEKTOWO-BUDOWLANYCH MAREK OŁÓW			
Ul. Kościuszki 16B/3, 19-500 Goldap			
NIP: 847 155 50 26 REGON: 369637303 tel. 504 826 761, e-mail: marek.olow88@gmail.com			
Budowa parkingu we wsi Kozaki			
Inwestor	Gmina Goldap Plac Zwycięstwa 14, 19-500 Goldap		
Obiekt	Parking		
Adres	Wes Kozaki, gm Goldap dz nr ewid 97/9, obręb ewid Kozaki		
Branża	Imię i nazwisko	Nr uprawnień (upr.)	Podpis
Architektura	-	-	[Signature]
Konstrukcja	Marek Ołow	WAM/0179/PWOK/16	
Asystent konst.	Janusz Ołow	WAM/0046/PWBKb/20	
Sanitarna	-	-	
Elektryczna	-	-	
Skala	1:50	Nr rys.	
Uwagi		Data	27.02.2023 r.