



INWESTOR		Gmina Gołdap Plac Zwycięstwa 14 19-500 Gołdap		
NAZWA ZAMIERZENIA BUDOWLANEGO		Projekt budowlany 3 witaczy wjazdowych wraz z infrastrukturą towarzyszącą.		
ADRES I KATEGORIA OBIEKTU BUDOWLANEGO		Miasto: Gołdap ul. Suwalska, Wojska Polskiego i Warszawska Kategoria obiektu budowlanego:		
IDENTYFIKATORY DZIAŁEK EWIDENCYJNYCH			
AUTOR	IMIĘ I NAZWISKO	ZAKRES OPRACOWANIA	DATA OPRACOWANIA	PODPIS**
Projektant	mgr inż. arch. Agnieszka Augustynowicz	Architektura	25.04.2023	Z up. BURMISTRZA <i>Auf</i> mgr inż. arch. Agnieszka Augustynowicz ARCHITEKT MIEJSKI
Projektant	mgr inż. imię i nazwisko	Branża elektryczna	

SPIS TREŚCI.

STRONA TYTUŁOWA

str. 1

OPIS PROJEKTU

str. 2-4

1. Opis projektu
2. Dane Inwestora
3. Lokalizacja
4. Konstrukcja Witacza
5. Logo Green Velo

CZĘŚĆ RYSUNKWA

str. 5-8

- Rys. 01. Przód witacza + Tył witacza
Rys. 02. Widoki
Rys. 03. - 04. Widoki perspektywiczne
Rys. 05. Opis i wymiary

Załączona dokumentacja projektowa jest objęta prawem autorskim zgodnie z art. 1 ust. 1 ustawy o prawie autorskim i prawach pokrewnych z 4 lutego 1994 r. (tj. Dz. U. z 2021 r. poz. 1062; dalej „pr. aut.”). Przedmiotem prawa autorskiego jest każdy przejaw działalności twórczej o indywidualnym charakterze, ustalony w jakiegokolwiek postaci, niezależnie od wartości, przeznaczenia i sposobu wyróżnienia. Ustawodawca określił ponadto przykładowy katalog utworów, w tym w art. 1 ust. 2 pkt 6 pr. aut. utwory architektoniczne, architektoniczno-urbanistyczne i urbanistyczne. Kopiowanie i udostępnianie projektu lub jego części bez pisemnej zgody projektanta jest zabronione

1. OPIS

Projekt witaczy i rozwiązania materiałowe jest jednym z elementów spójnej całości form w ramach identyfikacji wizualnej miasta Gołdapi zgodnie z ideą połączenia nowoczesności z regionalizmem. Materiały użyte w konstrukcji witacza nawiązują do już rozpoznawalnego napisu przestrzennego 'GOŁDAP' zlokalizowanego w Parku Zdrojowym Uzdrowiska Gołdap.



Fundusze Europejskie
Program Regionalny



WIZMA MAZUR
Zdrowe życie, czysty zysk

Unia Europejska
Europejskie Fundusze
Strukturalne i Inwestycyjne



Nowoczesność: Stal malowana proszkowo na czarno + Led w formie rzeki podświetlony na niebiesko.

Regionalizm: drewno/profile imitujące drewno w ażurowej konstrukcji.

W projekcie witacza użyto logo GOŁDAP Mazurski Zdrój w połączeniu z symbolem tęźni.

Dodatkowo umieszczono podświetloną linię rzeki Gołdapy, która jako symbol przez wystawanie poza formę witacza ma nawiązywać do niekończącej się przygody na Mazurach i stąd też hasło REGENERACJA PRZYGODĄ.

2. DANE INWESTORA:

Gmina Gołdap, w imieniu której działa jednostka organizacyjna Urząd Miejski w Gołdapi

z siedzibą pod adresem: Plac Zwycięstwa 14, 19-500 Gołdap

NIP 847-158-70-61, REGON 790671231

tel. +48 87 615-60-00, +48 87 615-08-00

www.goldap.pl; www.bip.goldap.pl

3. LOKALIZACJA :

Witacze będą usytuowane przy drogach wjazdowych do miasta tj. DW 651, DW 65 i DW 650.


Dokładna Lokalizacja wskazana zostanie przez Zamawiającego.

4. KONSTRUKCJA WITACZA i rozwiązania materiałowe:

- a) SŁUPKI stalowe o wysokości 390-400cm. Zabezpieczone antykorozyjnie i malowane na czarno profile 5x10x390/400cm. Wymiar zewnętrzny ramy 90cm.
- b) ARKUSZE STALI w formie żagla. Podstawa 90cm + 5cm prześwit + 10cm słupek h=300cm i 280cm i 72cm w kierunku desek.
- c) 2 KASETONY Z LOGO GOŁDAPI I WIZERUNKIEM TĘŻNI: Wymiar kasetonu: 95 x 95 x 5/8cm umieszczone w wąskiej ramce. Grafika logo i tęźni dostarczona przez Zamawiającego.



Mazurski zdroj

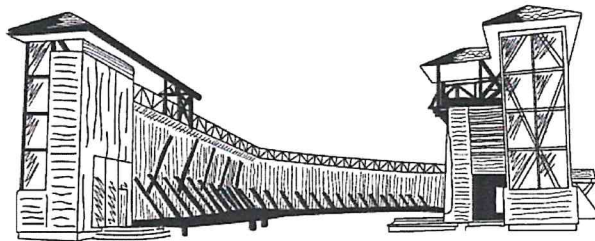

d) DESKI - profile ALUMINOWE ZAMKNIĘTE imitujące drewno:

Profile aluminiowe mocowane ażurowo z prześwitem 1,2 -1,5cm w sposób trwały (przykręcane/przyspawane zgodnie z rozwiązaniem Oferenta), wystające dwustronnie poza lico słupka 3cm-5cm, zakończone 40 cm nad ziemią. Szerokość profili : 95cm.

Pomiędzy deskowaniem/lamelowaniem w wewnętrznej części przewidziano dwustronne podświetlenie LED witacza umieszczone pionowo w profilach na słupkach POWER LEDem l=330cm, barwa światła neutralna 4000K (zasilanie poprowadzone wewnątrz słupka)

e) NAPIS: WITAMY + ZAPRASZAMY PONOWNIE: jako mini kaseton: kolor liter: biały, h=15cm dla 'WITAMY', h=10 cm dla 'ZAPRASZAMY PONOWNIE' (czcionka użyta w dołączonym projekcie witacza tj. Comfortaa Bold), umieszczone centrycznie

f) NAPIS REGENERACJA PRZYGODĄ – kolor liter: biały, h=8cm, wyciętych z metalu na cnc gr. arkusza min. 5mm umieszczone w osi witacza (szerokość napisu 65cm i 52cm), malowanych proszkowo.

g) MINI KASETON W FORMIE RZEKI : zgodny z fragmentem rzeki Góldapy (rys. nr 1. dołączony przez Zamawiającego) IP44/66.

Kolor użytego światła w kolorze: jasny blue. Mini kaseton umieszczony w sposób trwały odporny na warunki atmosferyczne i szczelny. W obszarze metalu umieszczony na szpilkach wsporczych trwale przymocowanych do metalu. Szerokość linii rzeki umieszczona w projekcie - 2cm.



6. LOGO GREEN VELO: szer. 28cm , umieszczone na wysokości ok. 165cm.

Przez miasto Gołdap biegnie Wschodni Szlak Rowerowy GREEN VELO i jego logo zostało umieszczone na witaczu.

Elementy graficzne muszą zabezpieczone przed negatywnym wpływem promieni słonecznych.

Kolorystyka logotypu RGB (zgodna z rys. nr 2 dołączonym przez Zamawiającego):


- Niebieski: R 5, G 171, B 199
- Zielony: R 13, G 135, B 79
- Jasny zielony R 66, G 173, B 18
- Najaśniejszy zielony: R 126, G 193, B 65
- Żółty: R 251, G 193, B 3
- Pomarańczowy: R 255, G 102, B 0
- Czerwony : R 252, G 18, B 18



Z up. BURMISTRZA

mgr inż. arch. Agnieszka Augustynowicz
ARCHITECT MIEJSKI

(podpis projektanta)

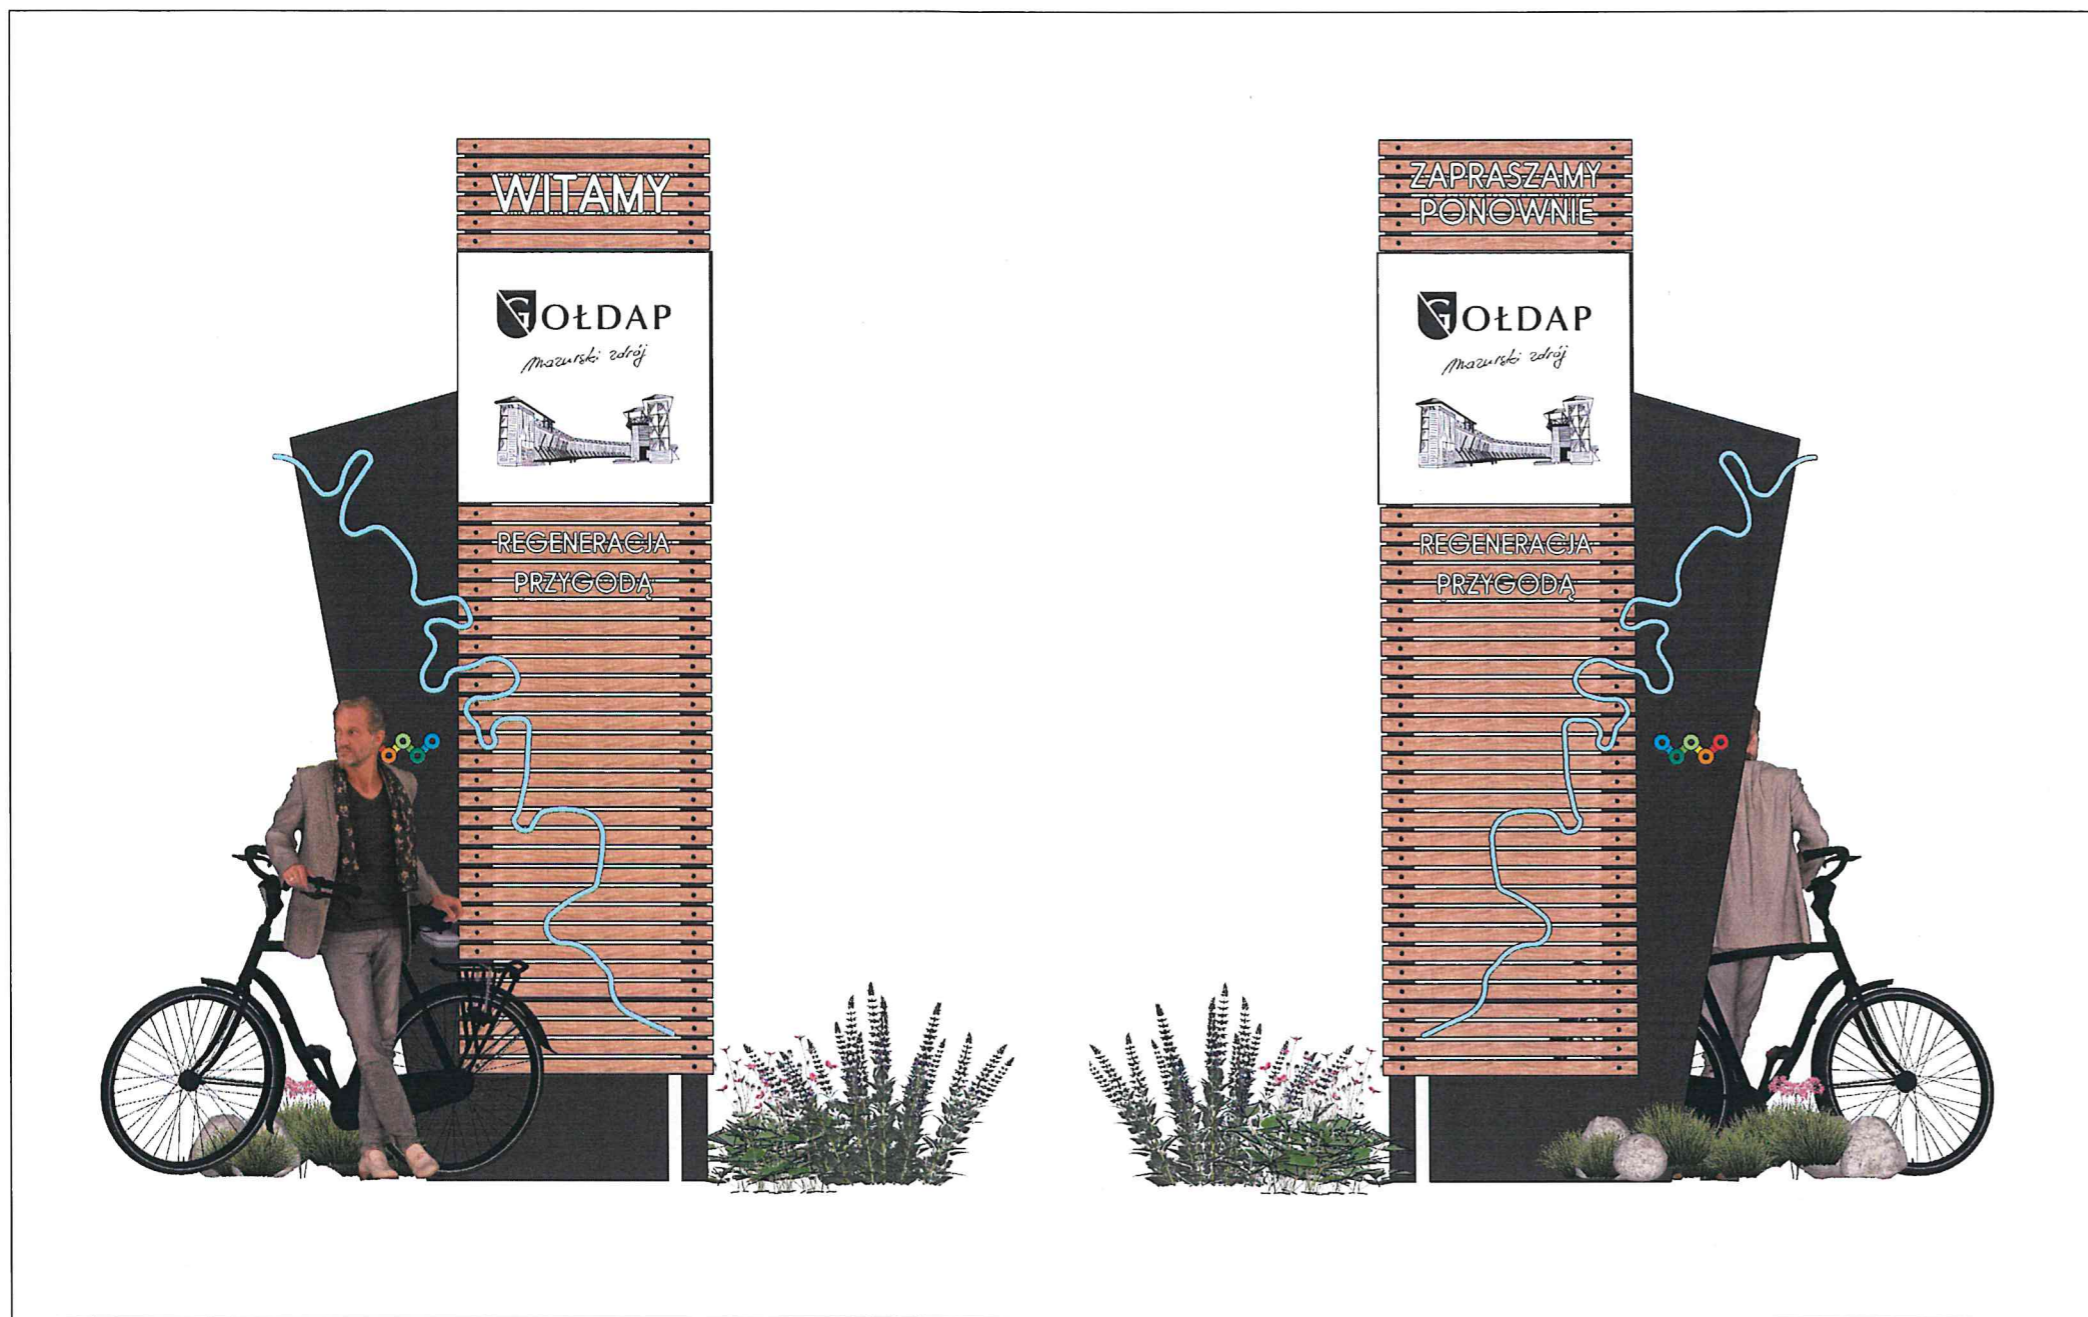

GOŁDAPSKI WITACZ
WIDOK PRZÓD+ TYŁ

Urząd Miejski w Gołdapi
Pl. Zwycięstwa 14, 19-500 Gołdaap

Opracowała: mgr inż. arch. Agnieszka Augustynowicz

SKALA
1:20

Z up. BURMISTRZA
A. Augustynowicz
mgr inż. arch. Agnieszka Augustynowicz
ARCHITEKT MIEJSKI

A 01



**GOŁDAPSKI WITACZ
WIDOKI**

Urząd Miejski w Gołdapi
Pl. Zwycięstwa 14, 19-500 Gołdaap
Opracowała: mgr inż. arch. Agnieszka Augustynowicz

SKALA
1:20

Z up. BURMISTRZA
mgr inż. arch. Agnieszka Augustynowicz
ARCHITEKT MIEJSKI

A 02



**GOŁDAPSKI WITACZ
WIDOKI**


Urząd Miejski w Goldapi
Pl. Zwycięstwa 14, 19-500 Gołdaap

Opracowała: mgr inż. arch. Agnieszka Augustynowicz

SKALA
1:20

Z up. BURMISTRZA
mgr inż. arch. Agnieszka Augustynowicz
ARCHITEKT MIEJSKI

A 03

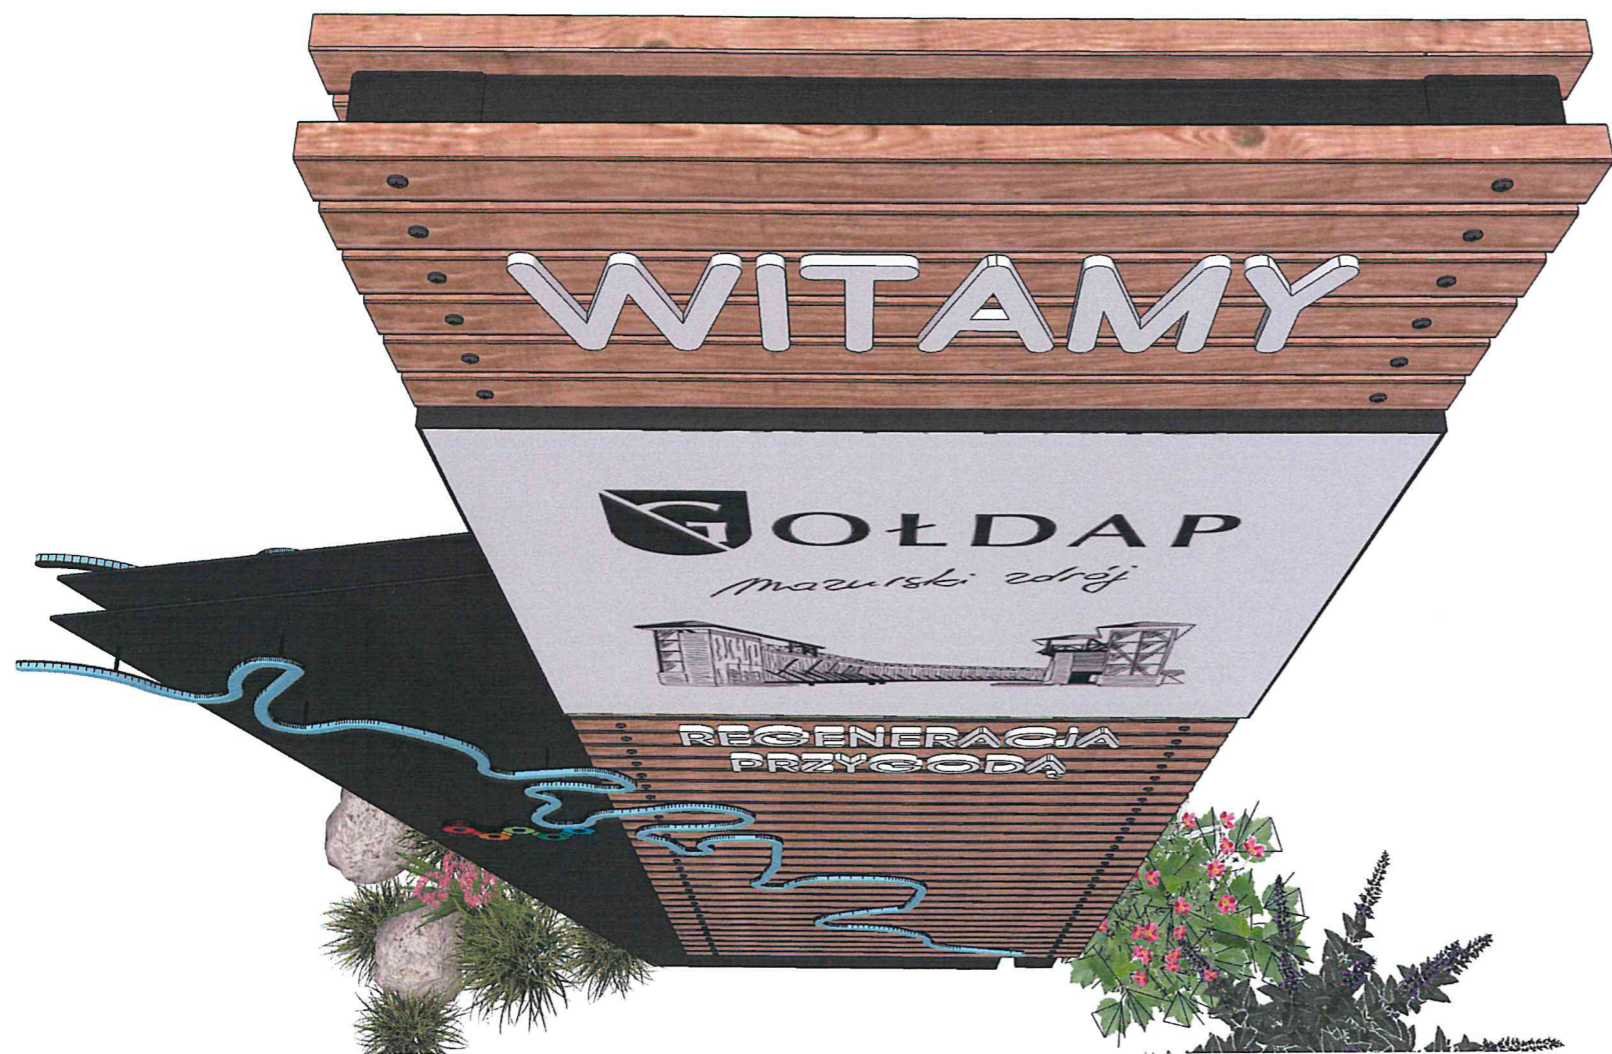

**GOŁDAPSKI WITACZ
WIDOKI**

Urząd Miejski w Goldapi
Pl. Zwycięstwa 14, 19-500 Goldaap


Opracowała: mgr inż. arch. Agnieszka Augustynowicz

SKALA
1:20


Z up. BURMISTRZA
mgr inż. arch. Agnieszka Augustynowicz
ARCHITEKT MIEJSKI

A 04

WITACZ pozwala mieszkańcom bardziej identyfikować się z miejscowością. Jest to ważny element promocji i wizerunku, który ma duży wpływ na czynniki Mocną stroną witacza podświetlanego jest design, który szczególnie późnymi wieczorami robi niesamowite wrażenie.

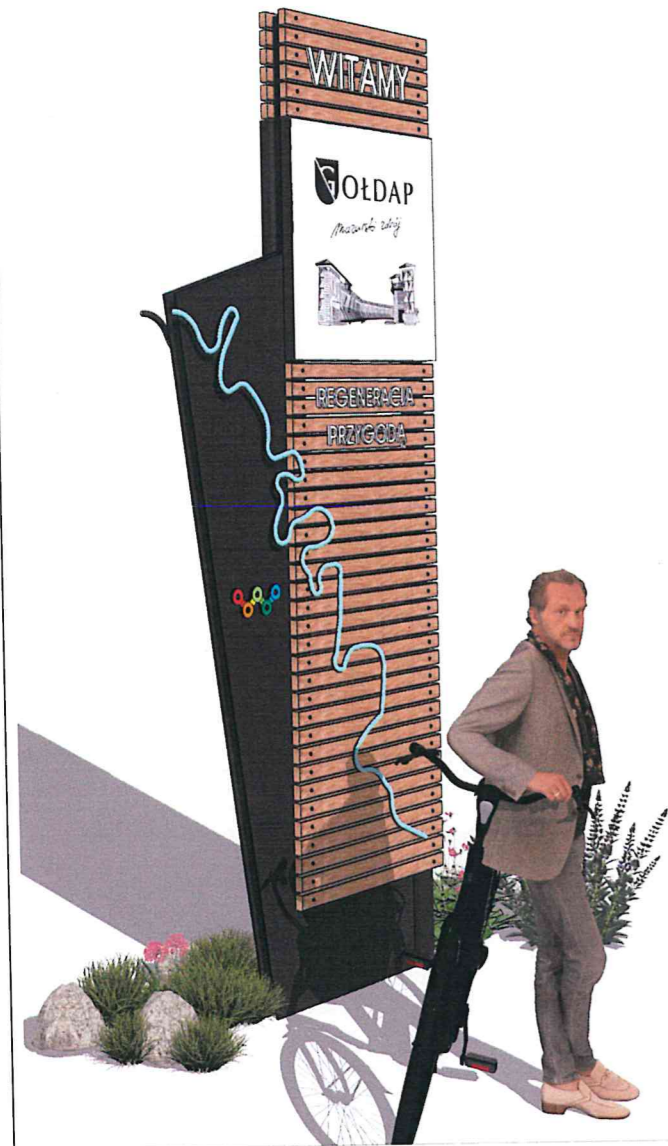

- WITAMY- litery wypukłe h=20cm
- KASETON ŚWIECĄCY z logo Gołdapi 950x945x50cm
- LED w profilu aluminiowym jako minikaseton kolor niebieski IP 44/ IP 66
- 'REGENERACJA PRZYGODA' litery wypukłe h=8cm
- Arkusze stali 5mm malowane na czarno przymocowane do słupka 50x100x3900 wg schematu z dwóch stron
- LOGO GREEN VELO wg opisu
- Deski z drewna egzotycznego typu Azobe 33x60x950 lub profile aluminiowe zamknięte imitujące drewno 33x60x950 mocowane do słupków stalowych
- SŁUPEK STALOWY 50x100mm malowany proszkowo na czarno h=3900mm

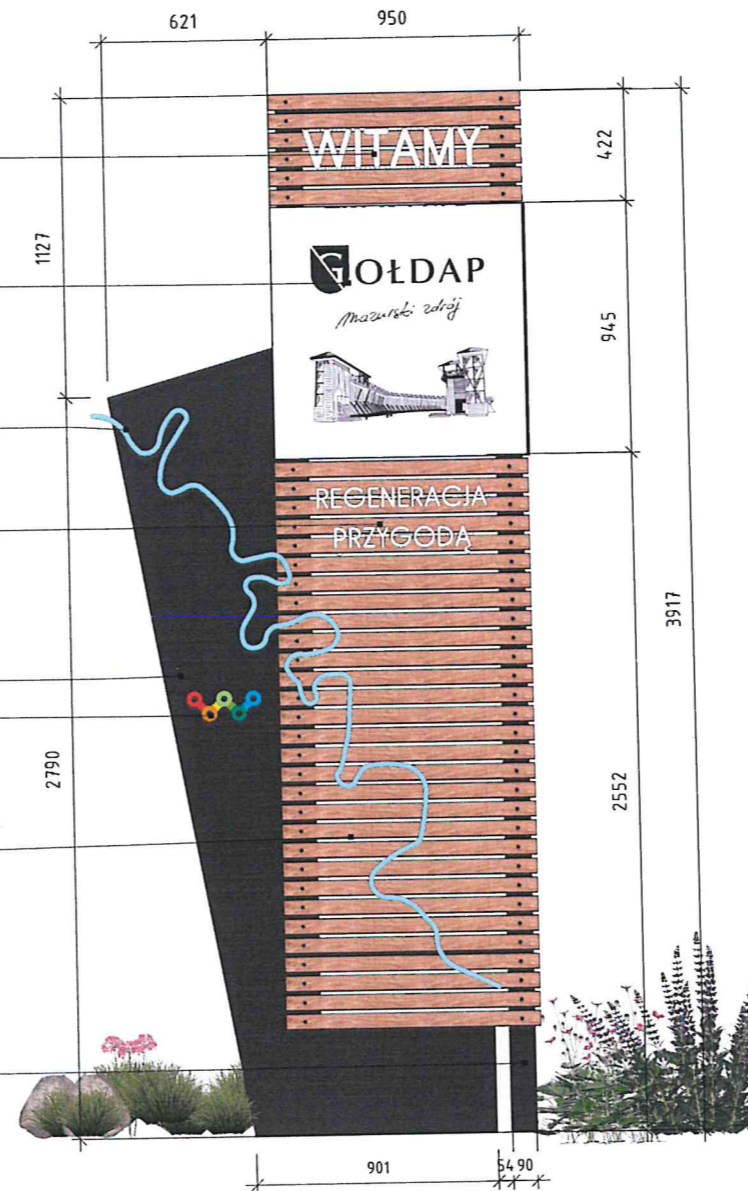

GOŁDAPSKI WITACZ
OPIS + WYMIARY

Urząd Miejski w Gołdapi
Pl. Zwycięstwa 14, 19-500 Gołdaap

Opracowała: mgr inż. arch. Agnieszka Augustynowicz

SKALA
1:20

Z up. BURMISTRZA
A. Augustynowicz
mgr inż. arch. Agnieszka Augustynowicz
ARCHITEKT MIEJSKI

A 05