


Jednostka ewidencyjna: Gmina Gołda 7/4

Obręb: JEZIORKI

Mapa w skali 1:500

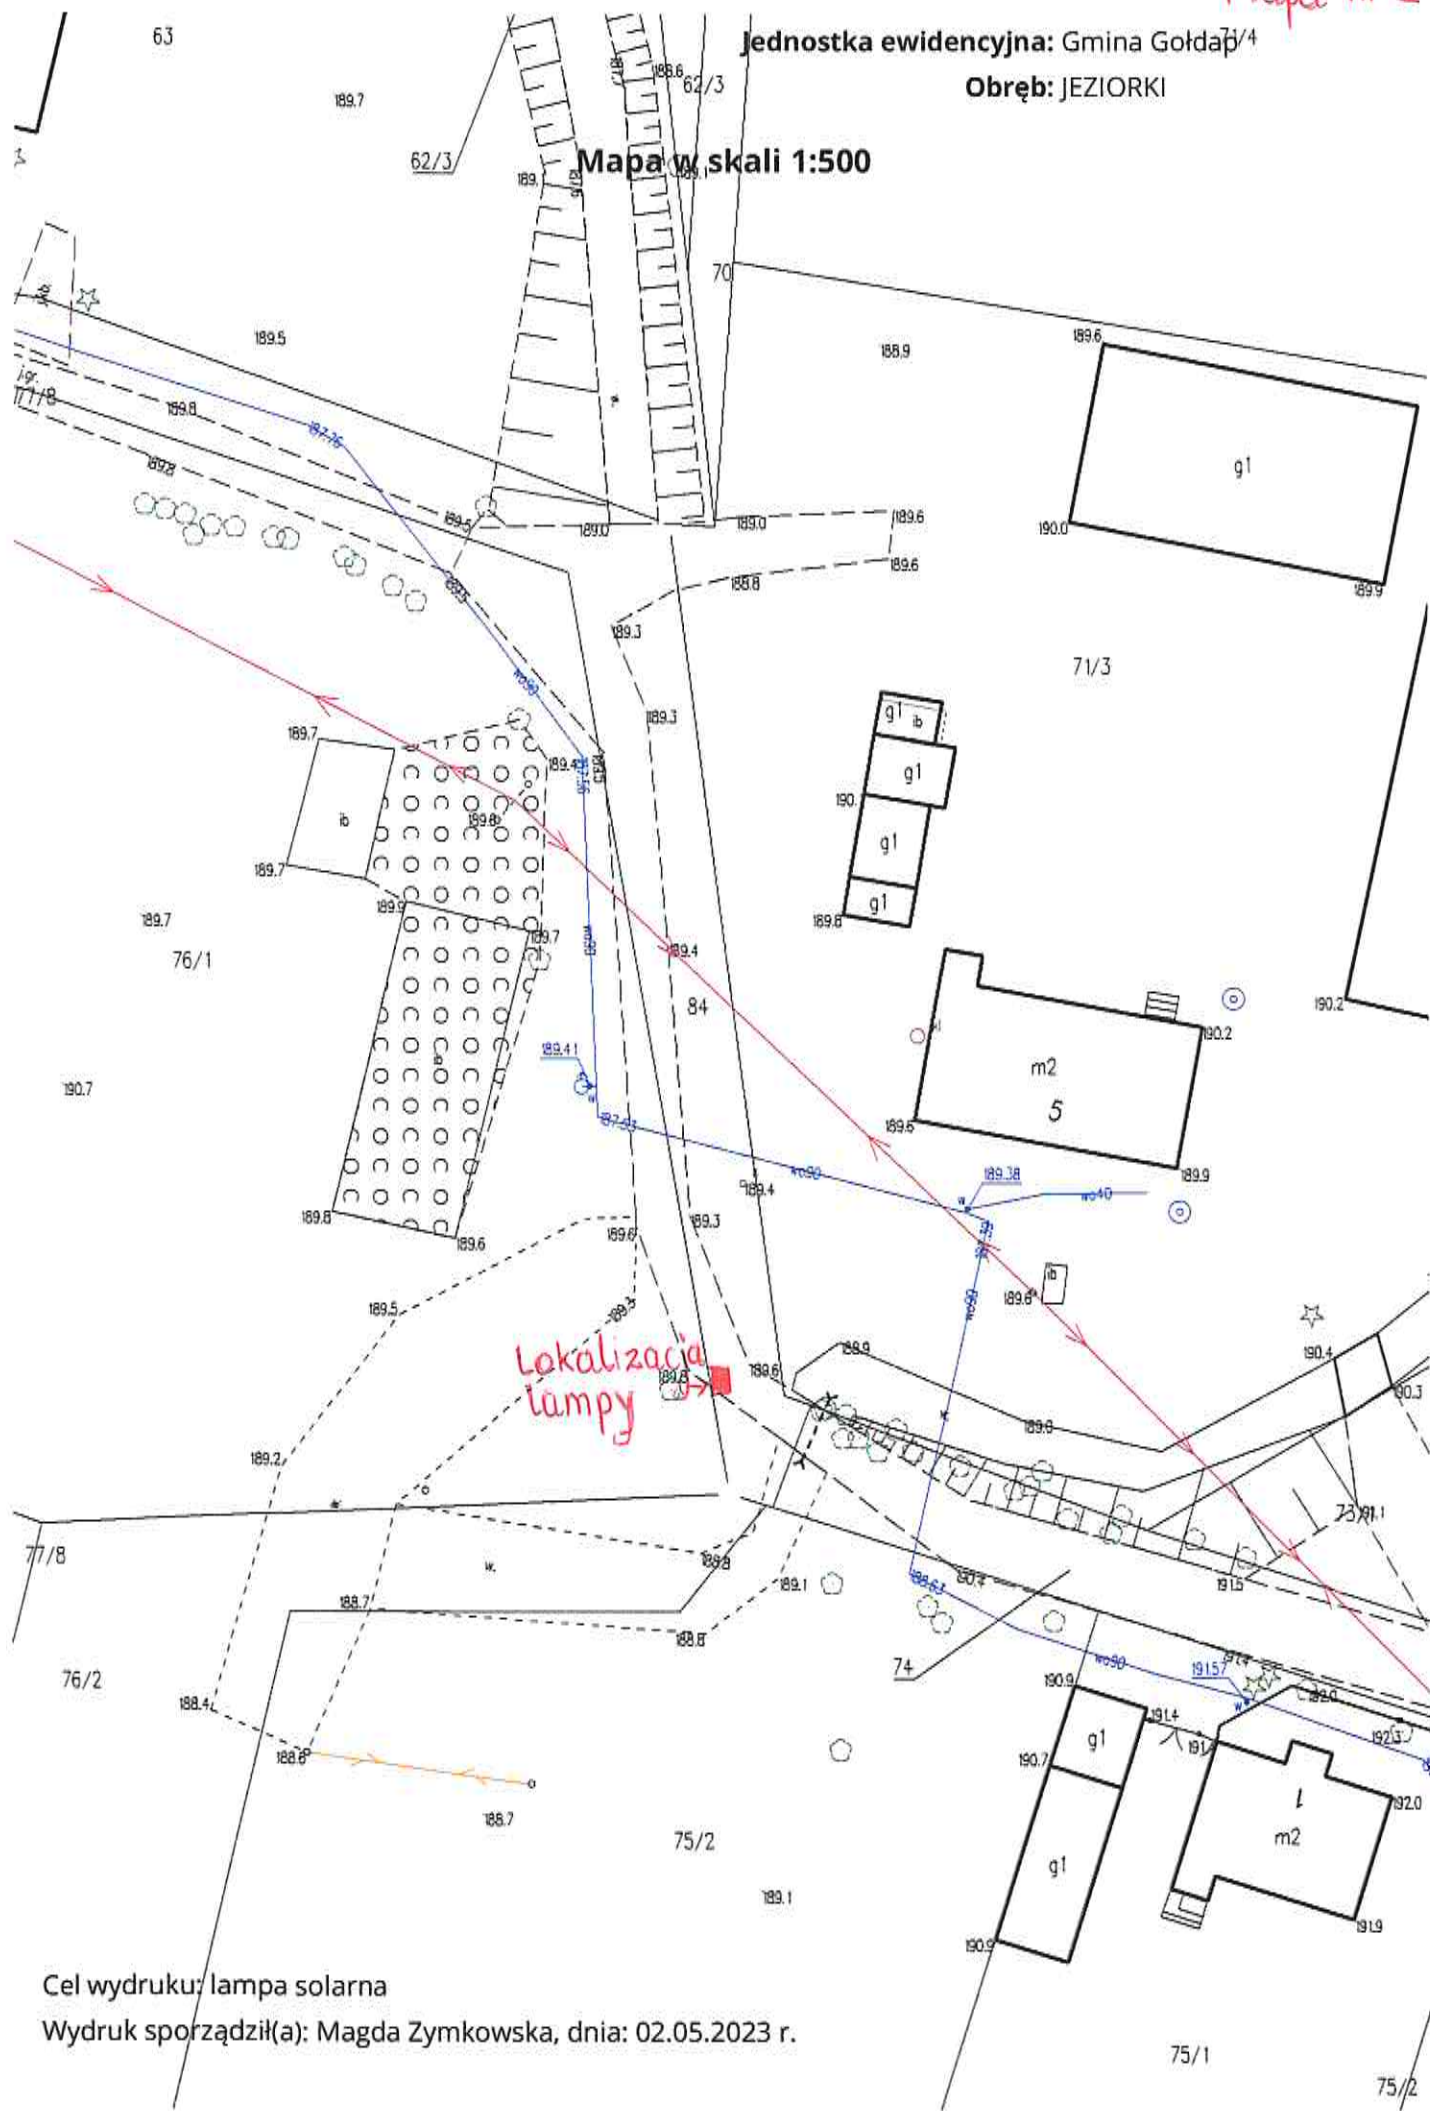


Cel wydruku: lampa solarna

Wydruk sporządził(a): Magda Zymkowska, dnia: 02.05.2023 r.

Mapa w skali 1:1000
 Jednostka ewidencyjna: Gmina Gołdap
 Obręb: GÓRNE

Mapa nr 2

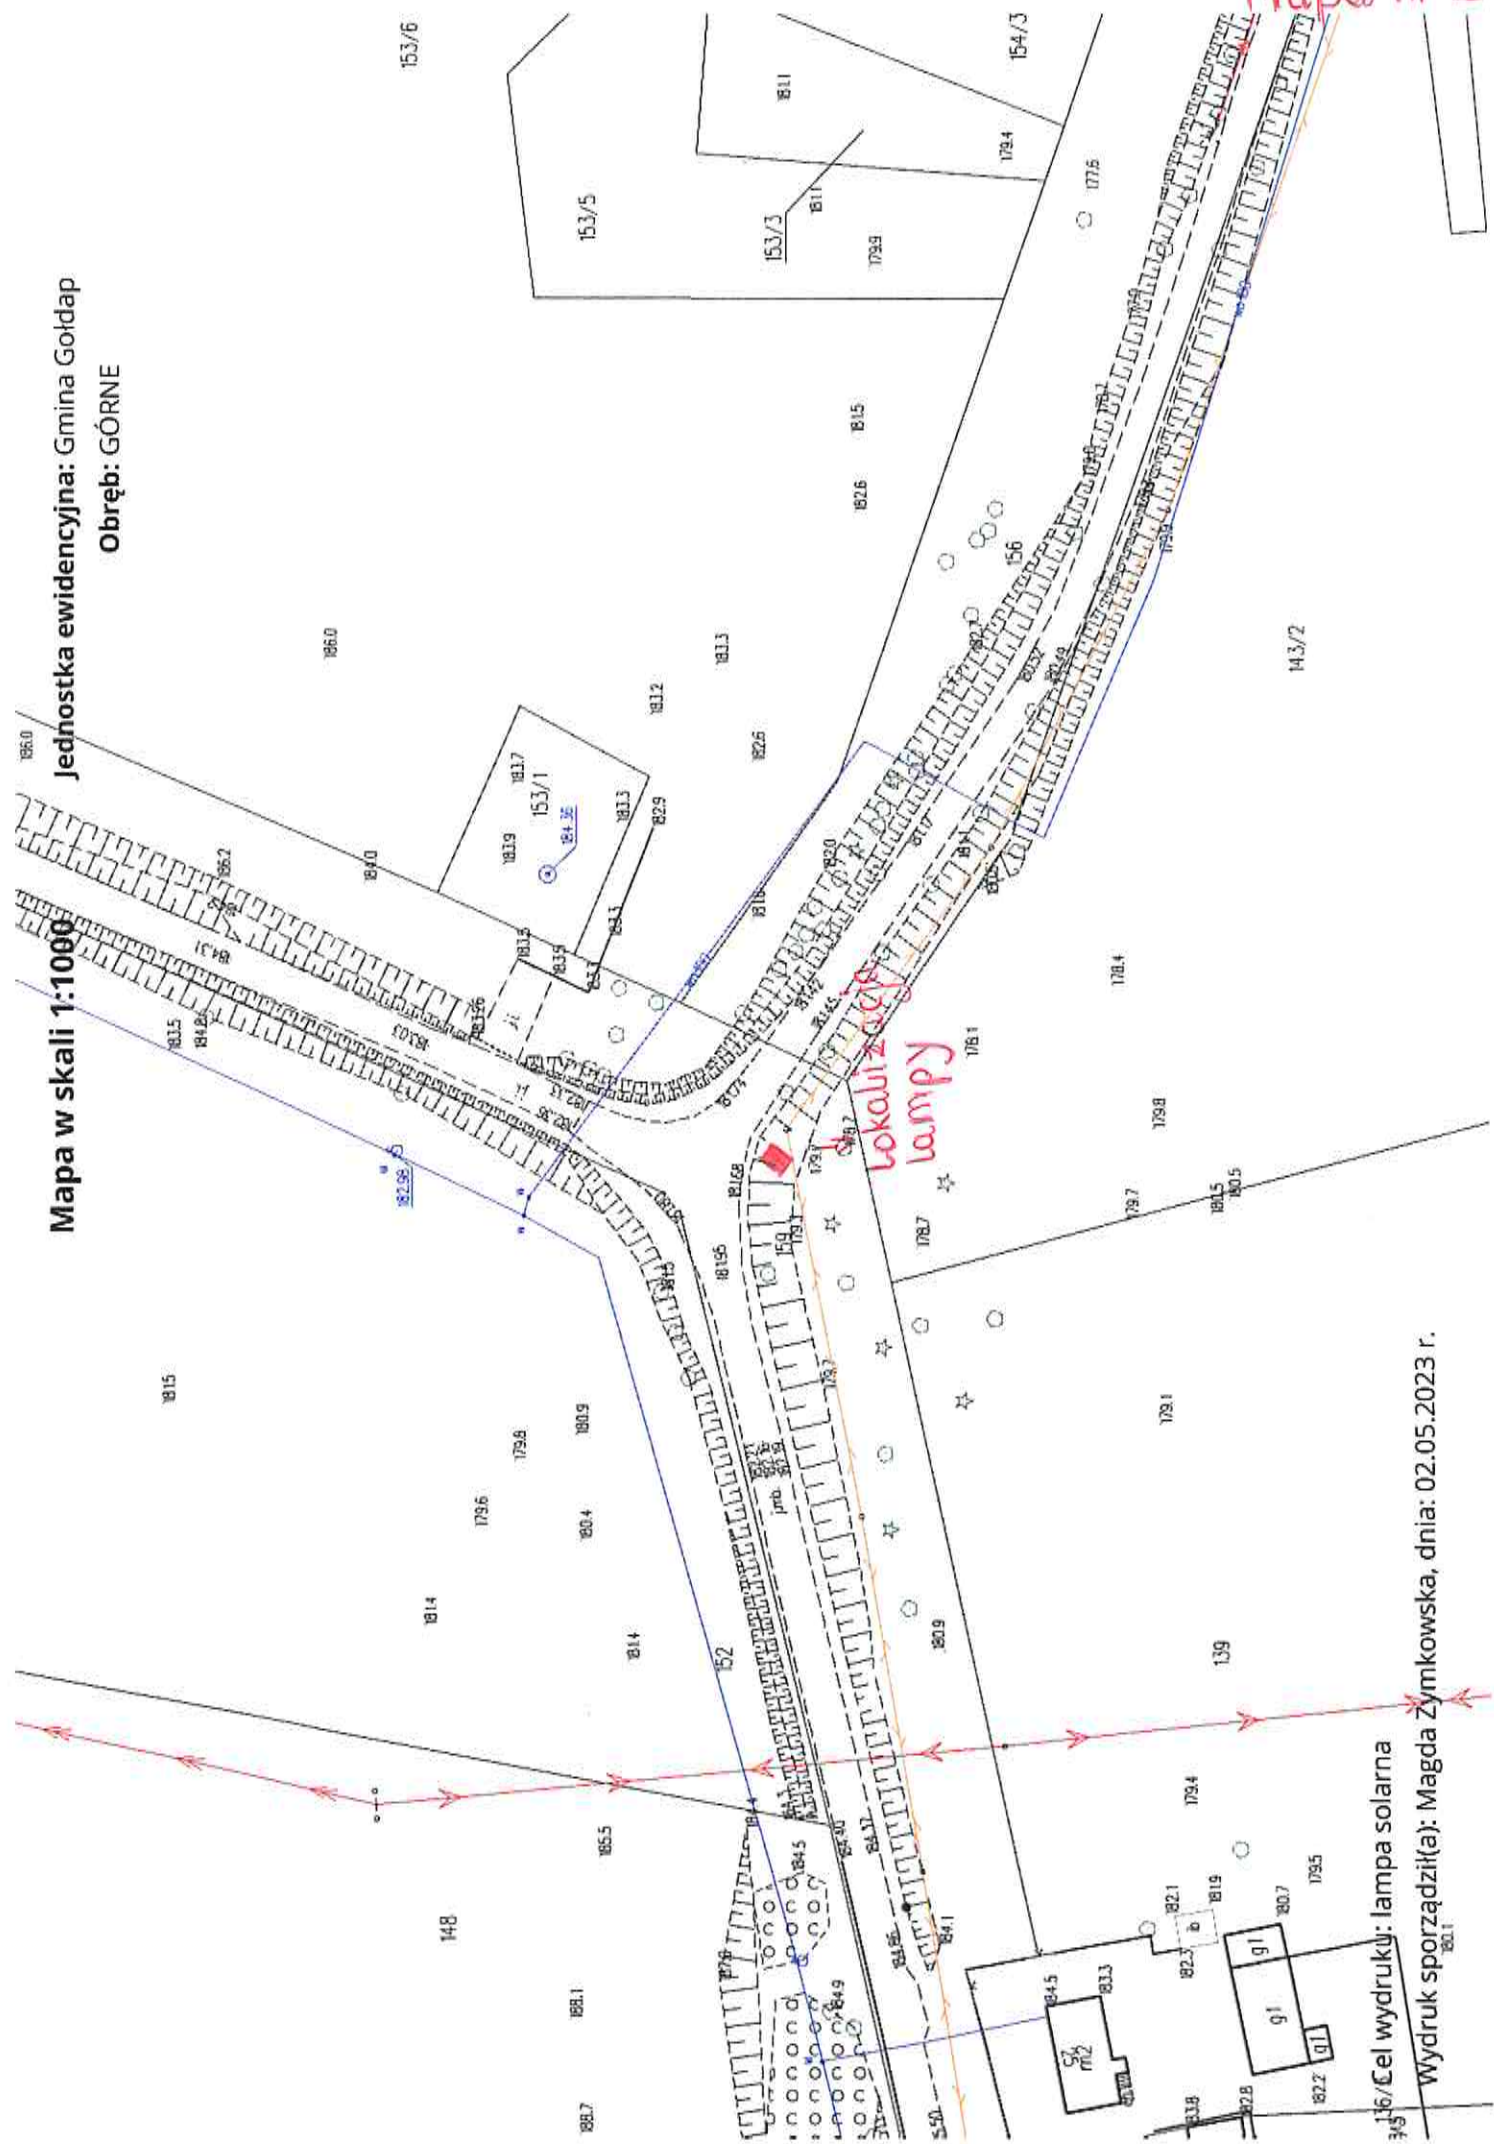

Wydruk sporządził(a): Magda Żymkowska, dnia: 02.05.2023 r.


16/€el wydrukuj: lampa solarna

40/3

Mapa w skali 1:2000

Jednostka ewidencyjna: Gmina Gołdap 49

Obręb: WIEKAJCIE

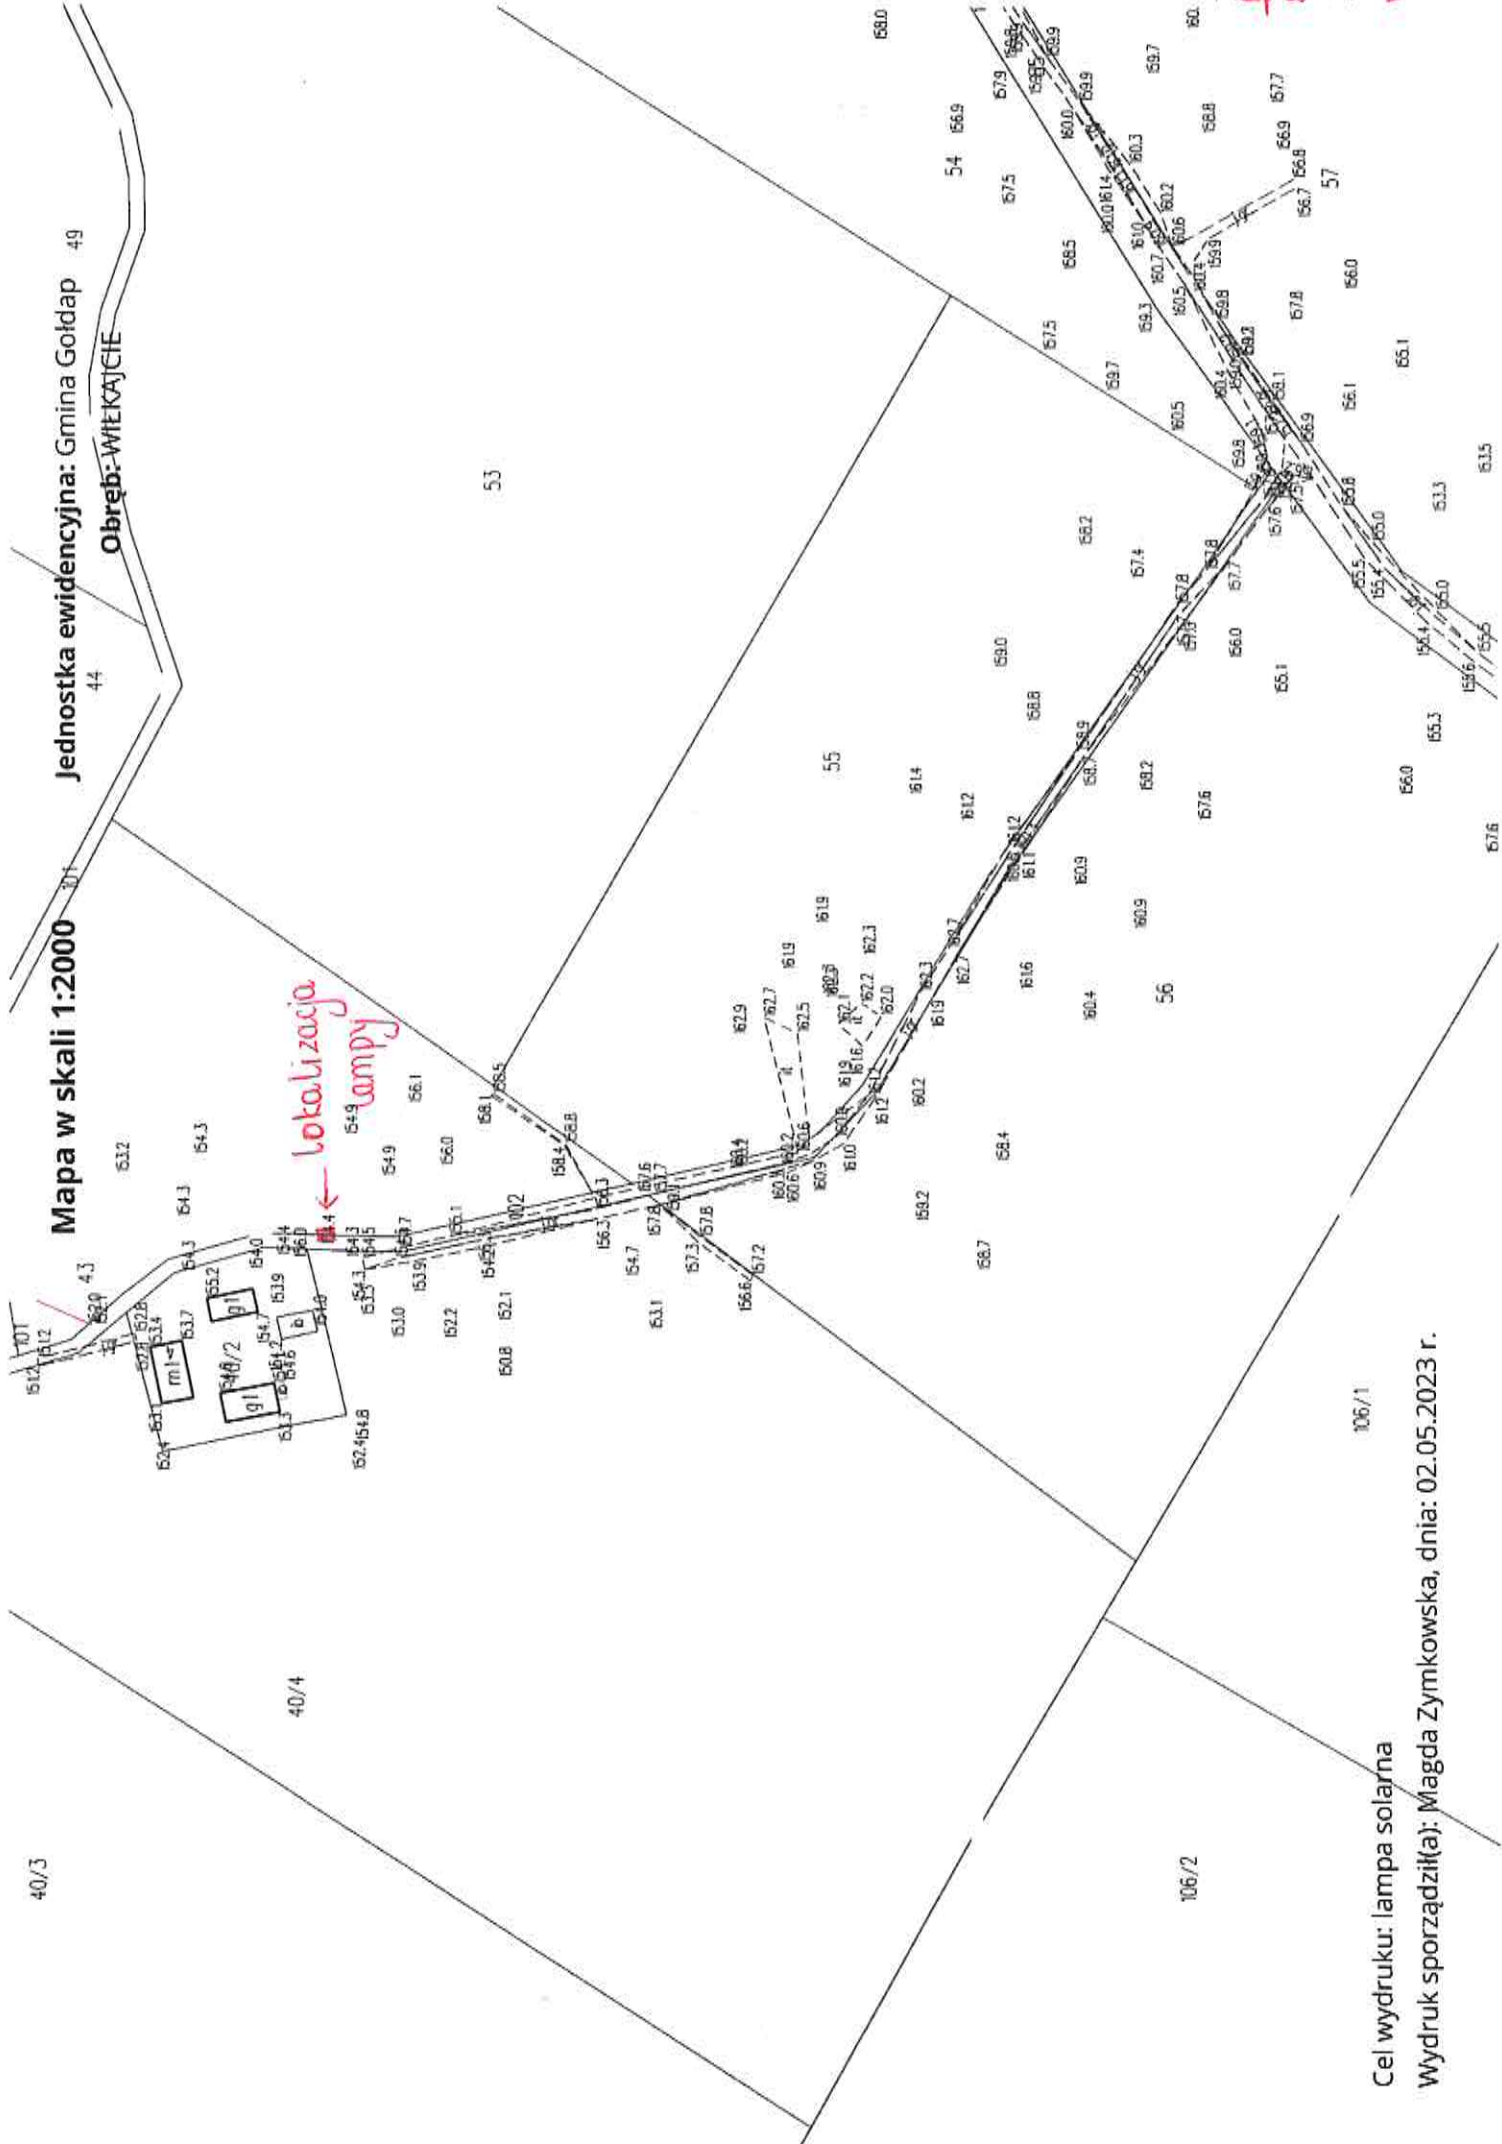

Mapa nr 3

Lokalizacja lampy

40/4

53

55

56

57

54

106/1


106/2

Cel wydruku: lampa solarna
Wydruk sporządził(a): Magda Zymkowska, dnia: 02.05.2023 r.

Jednostka ewidencyjna: Gmina Gołdap

Obręb: GRABOWO

Mapa w skali 1:1000

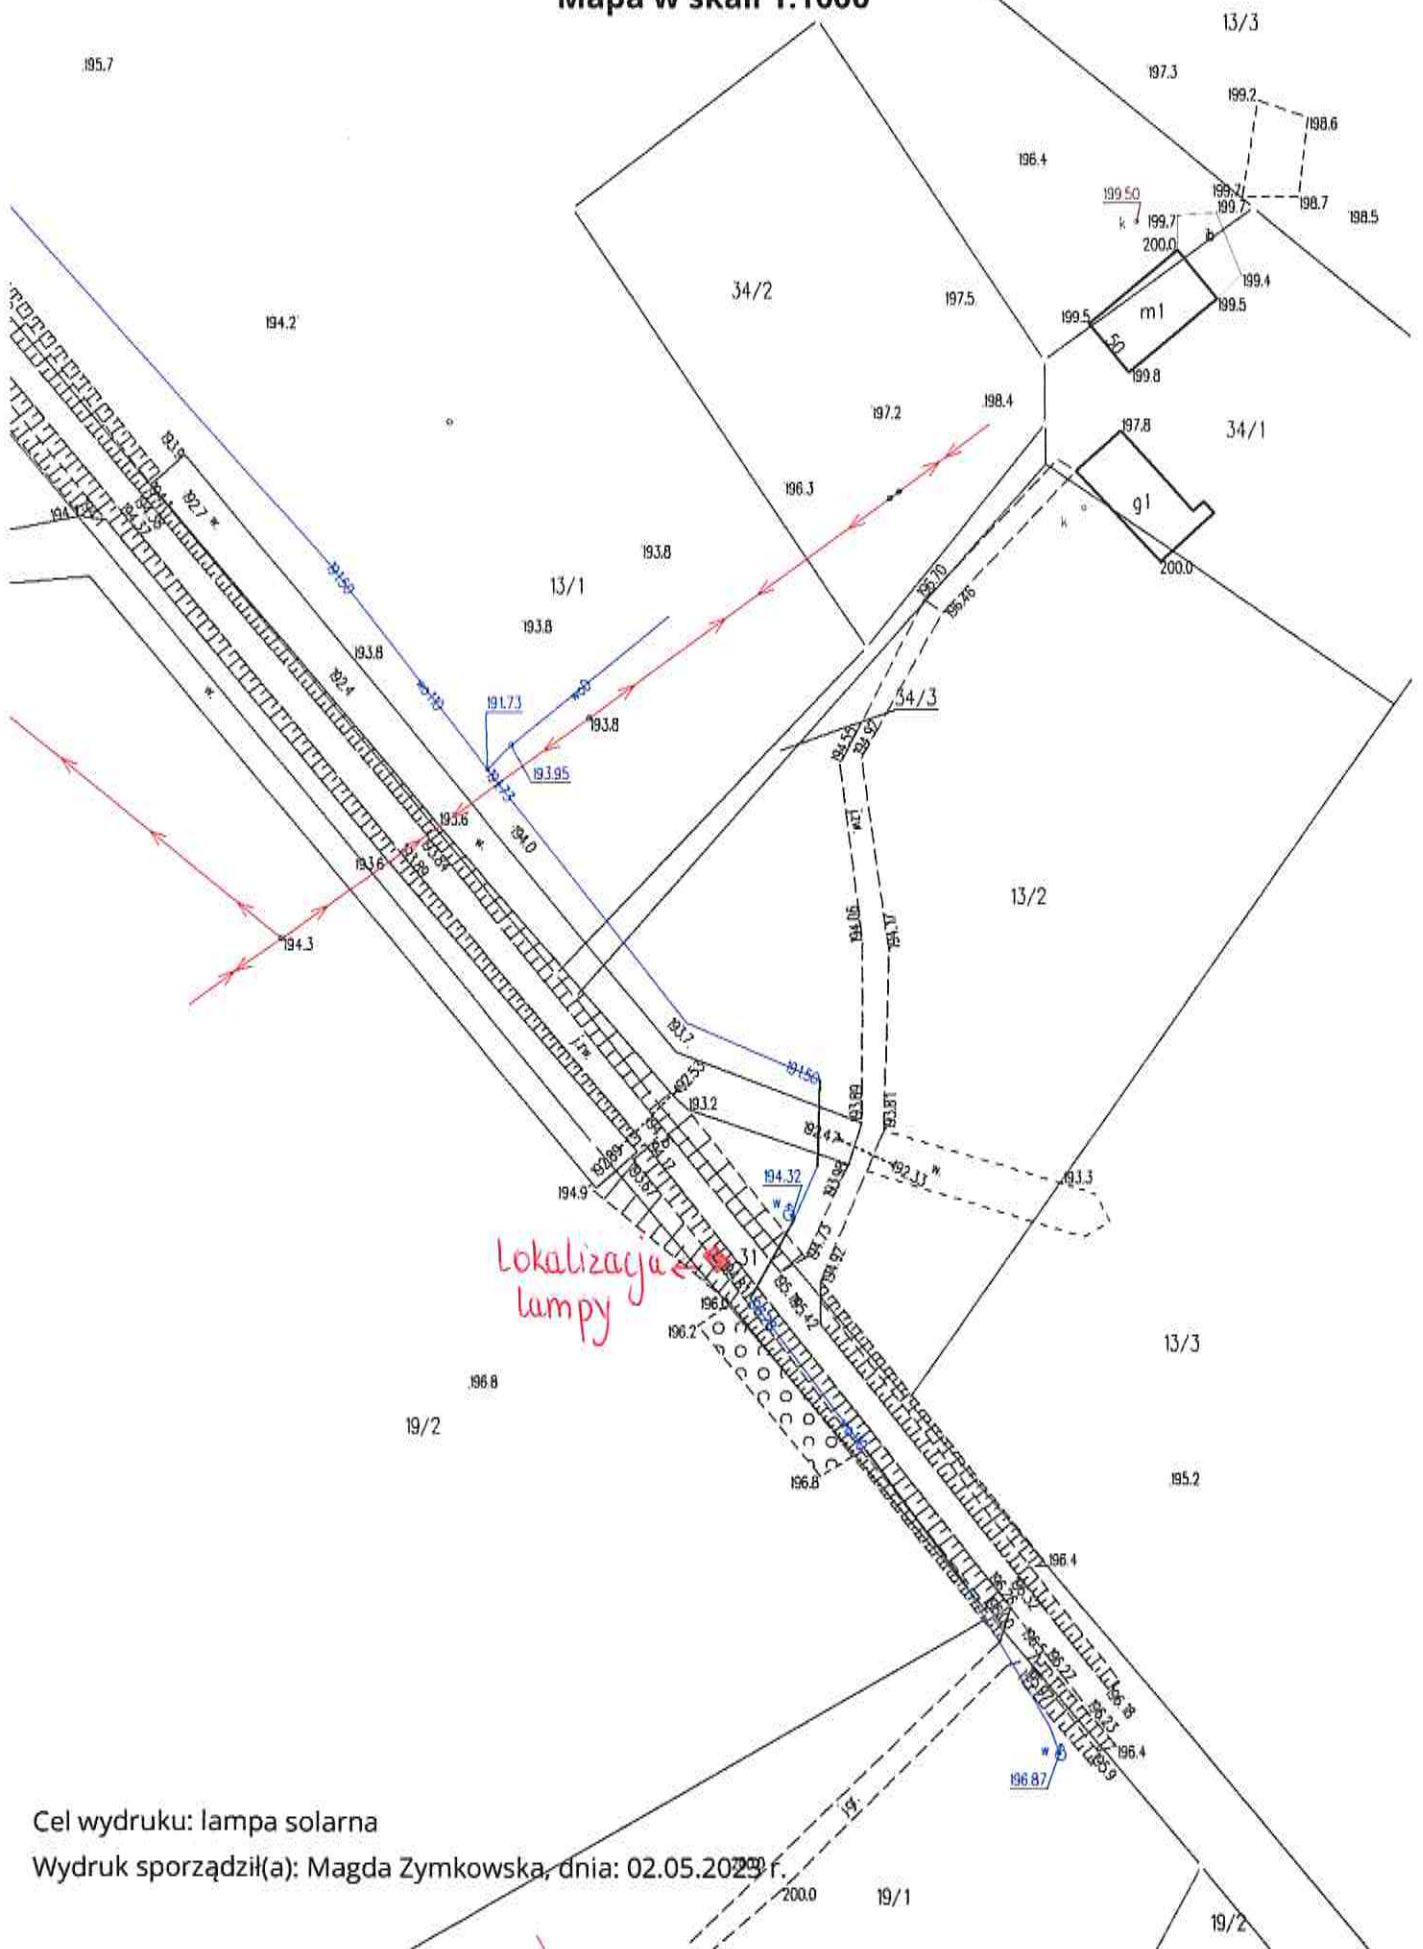


Cel wydruku: lampa solarna

Wydruk sporządził(a): Magda Zymkowska, dnia: 02.05.2023 r.

Mapa w skali 1:2000

Jednostka ewidencyjna: Gmina Góldap
Opłeb: ŁOBODY

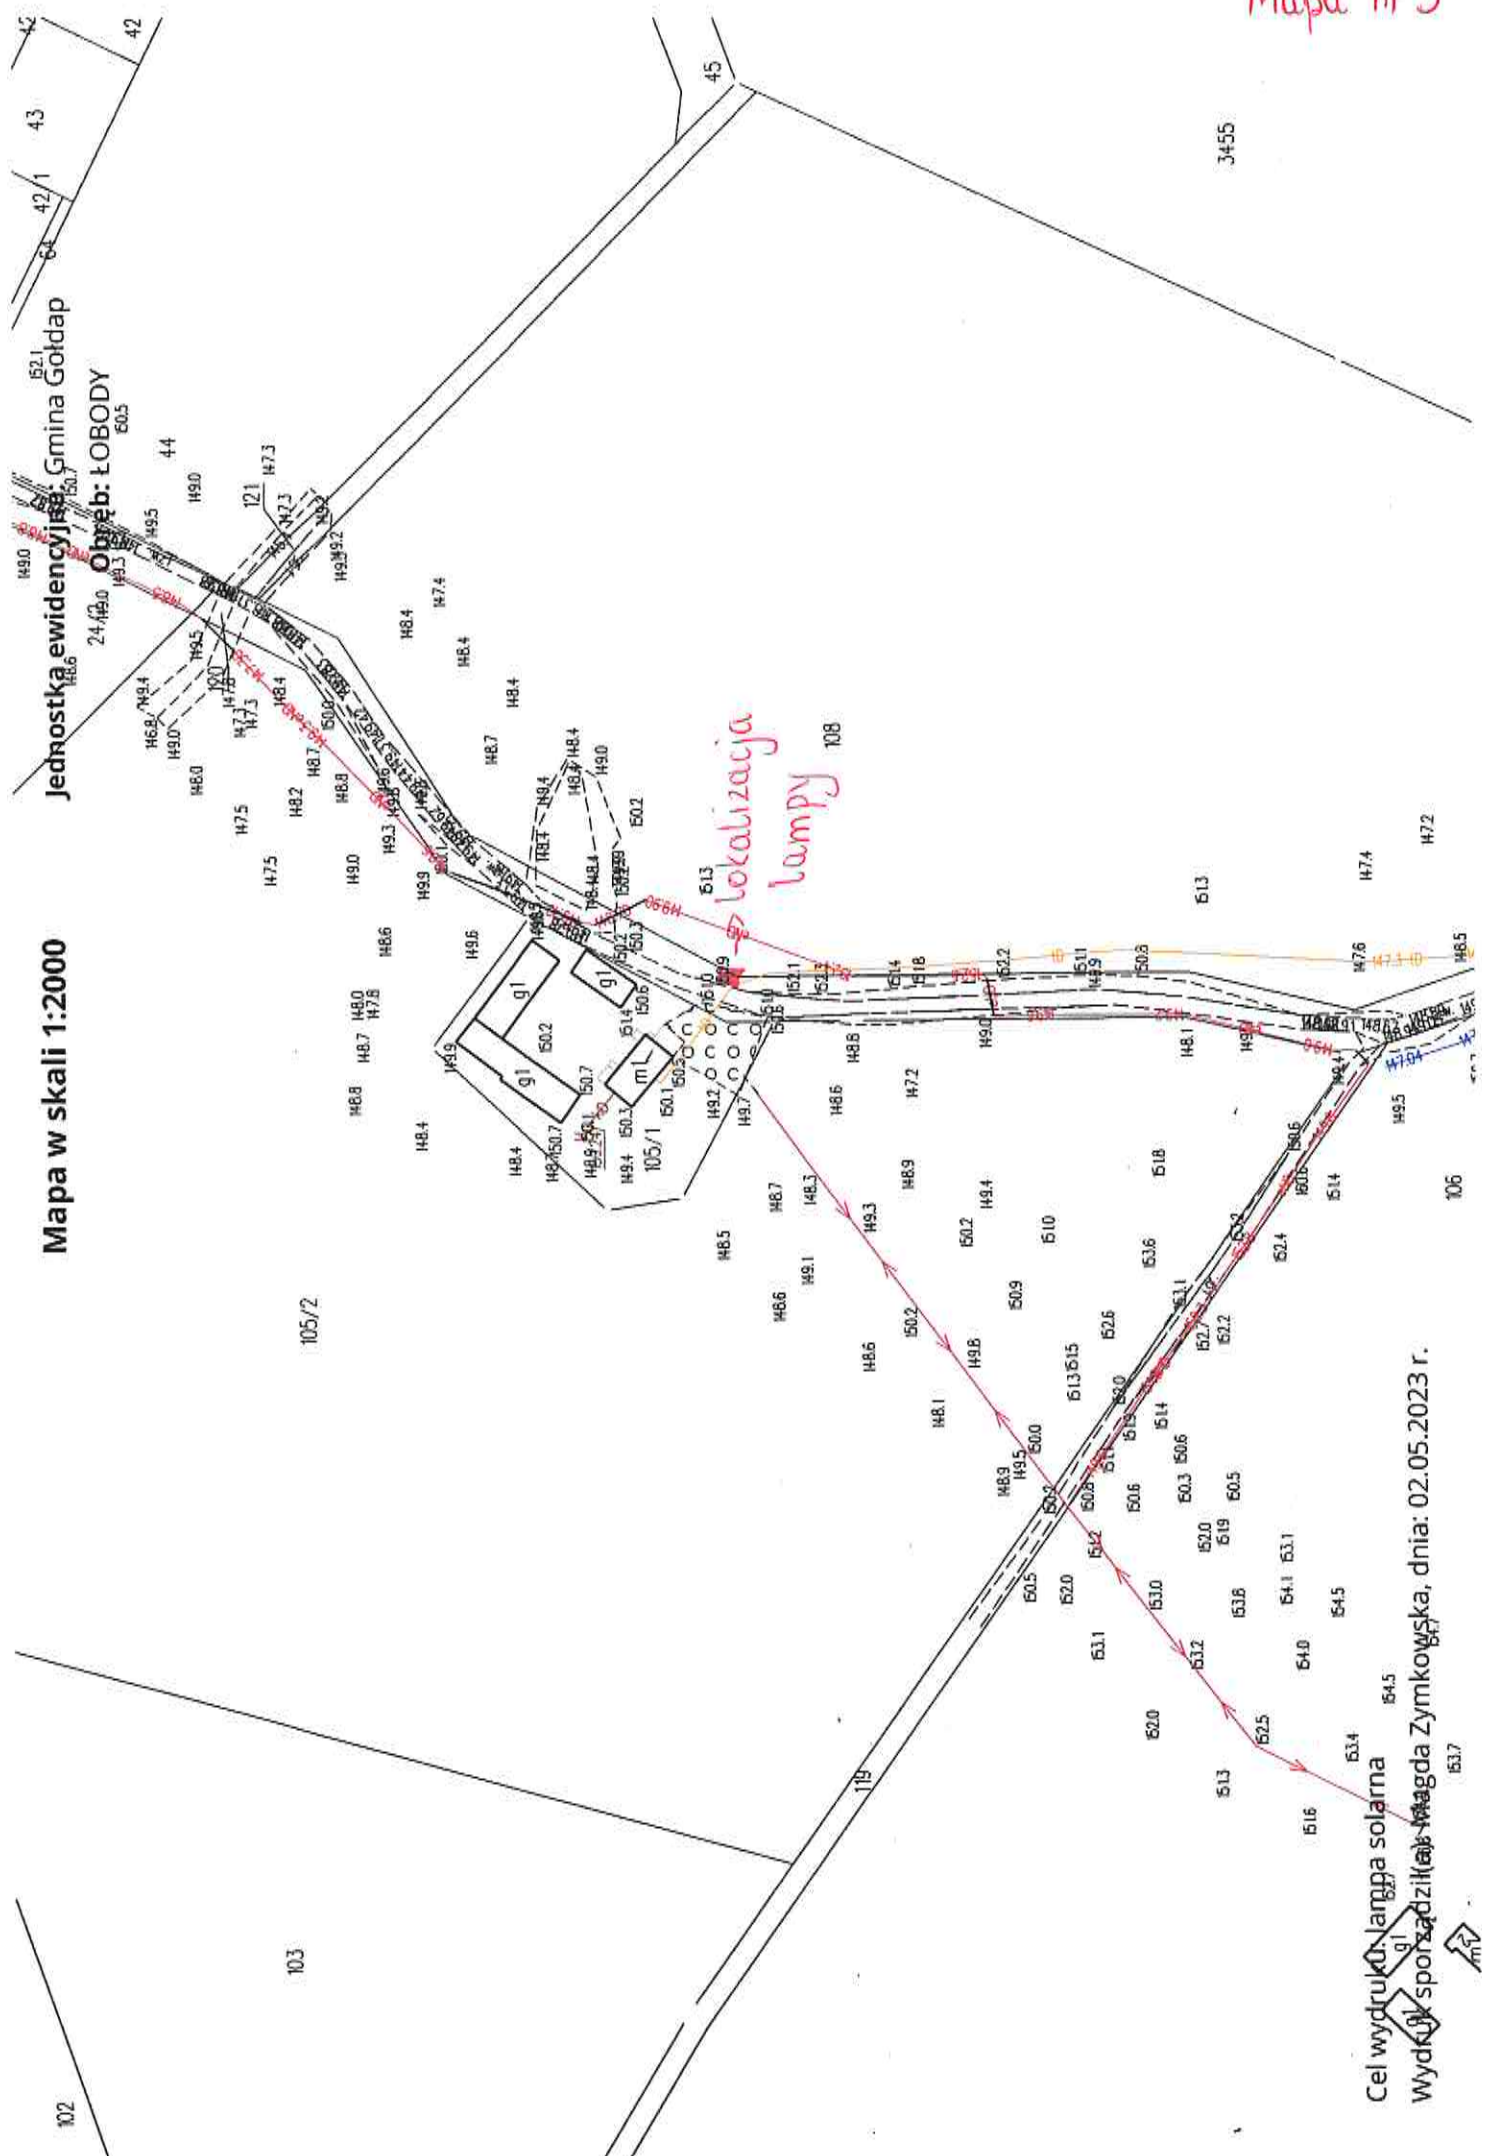


Cel wydruku: lampy solarna
 Wydruk sporządził: Magda Zymkowska, dnia: 02.05.2023 r.



Jednostka ewidencyjna: Gmina Gołdap

Obręb: BAŁUPIANY

Mapa w skali 1:500

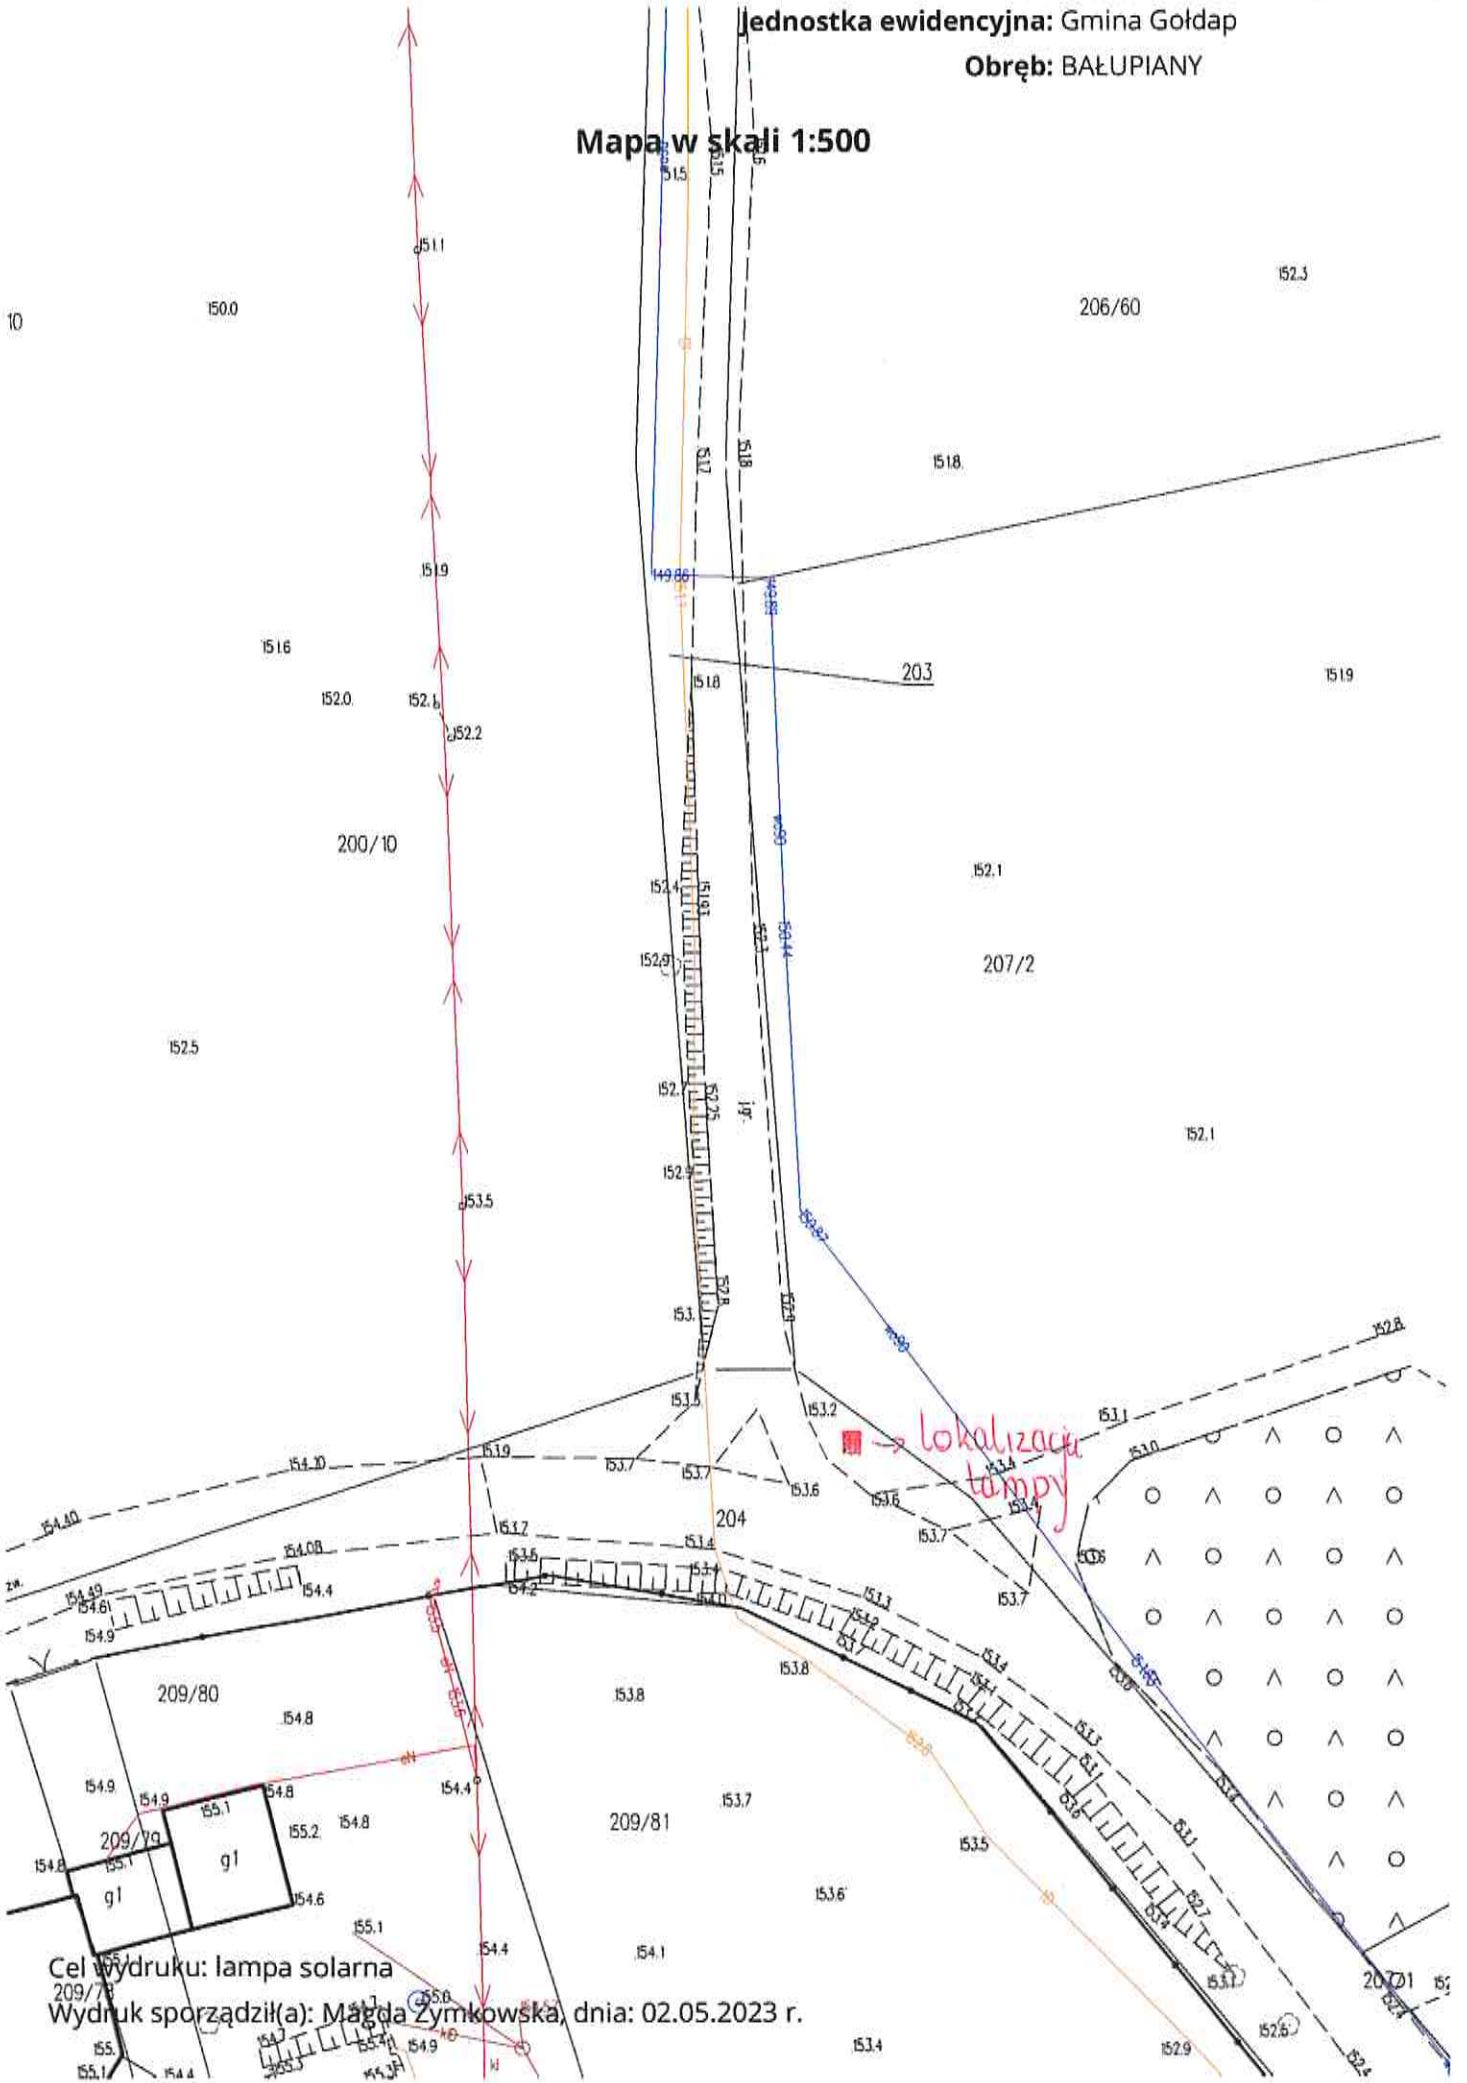


lokalizacja lampy

Cel wydruku: lampa solarna
Wydruk sporządził(a): Małgorzata Zymkowska, dnia: 02.05.2023 r.

Jednostka ewidencyjna: Gmina Goldap

Obręb: BAŁUPIANY

Mapa w skali 1:1000

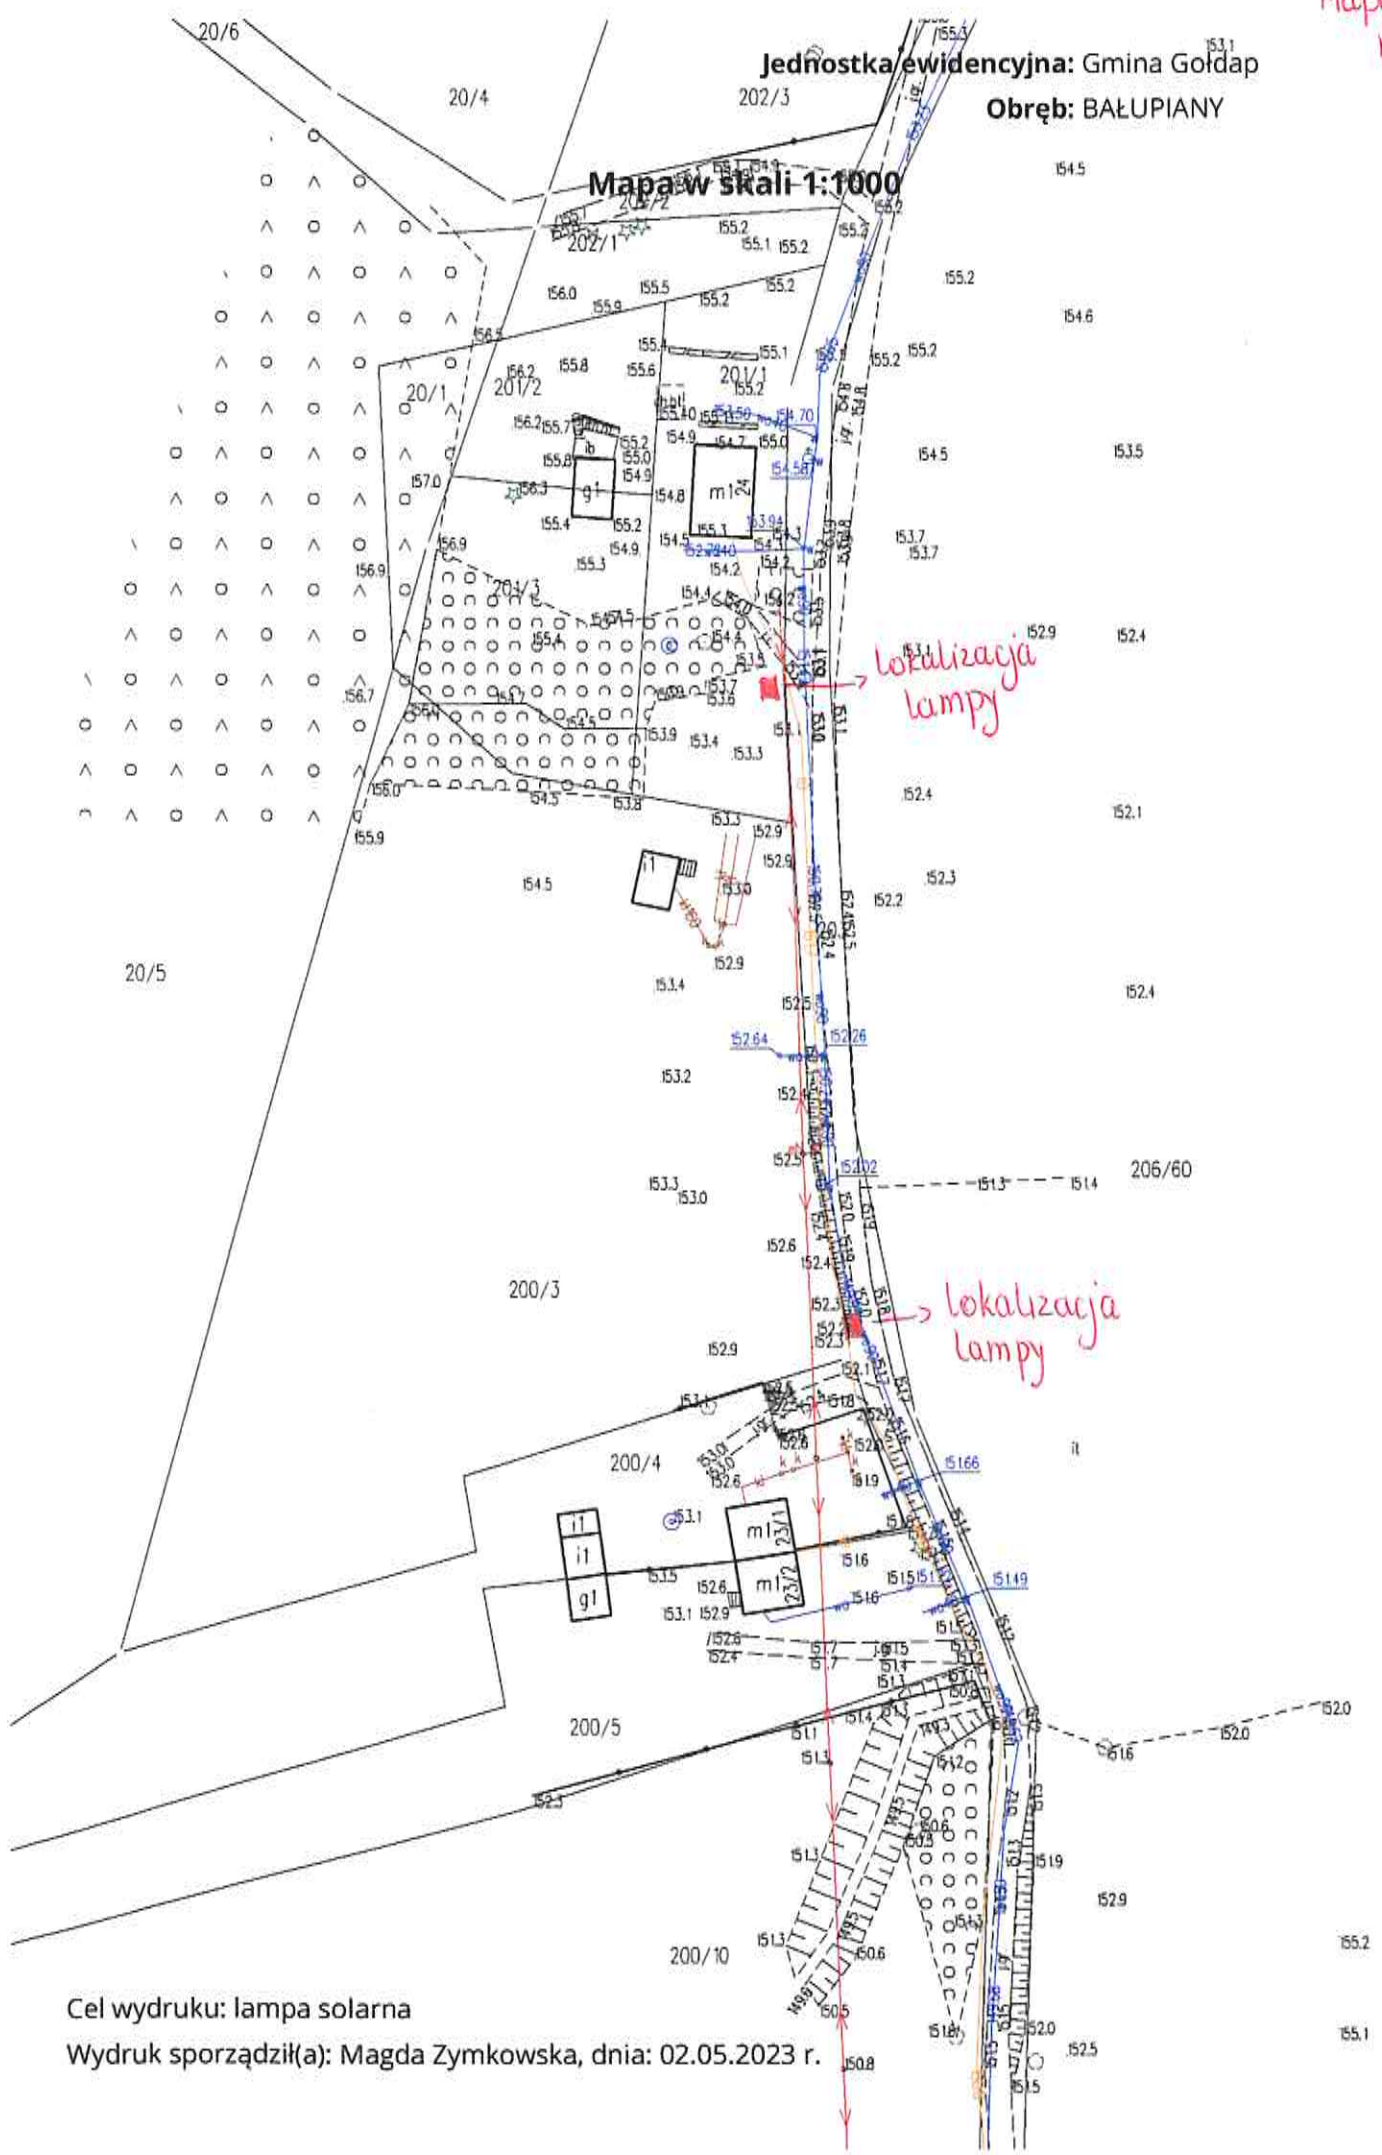


Cel wydruku: lampa solarna

Wydruk sporządził(a): Magda Zymkowska, dnia: 02.05.2023 r.

Jednostka ewidencyjna: Gmina Goldap

Obręb: ZATYKI

Mapa w skali 1:500

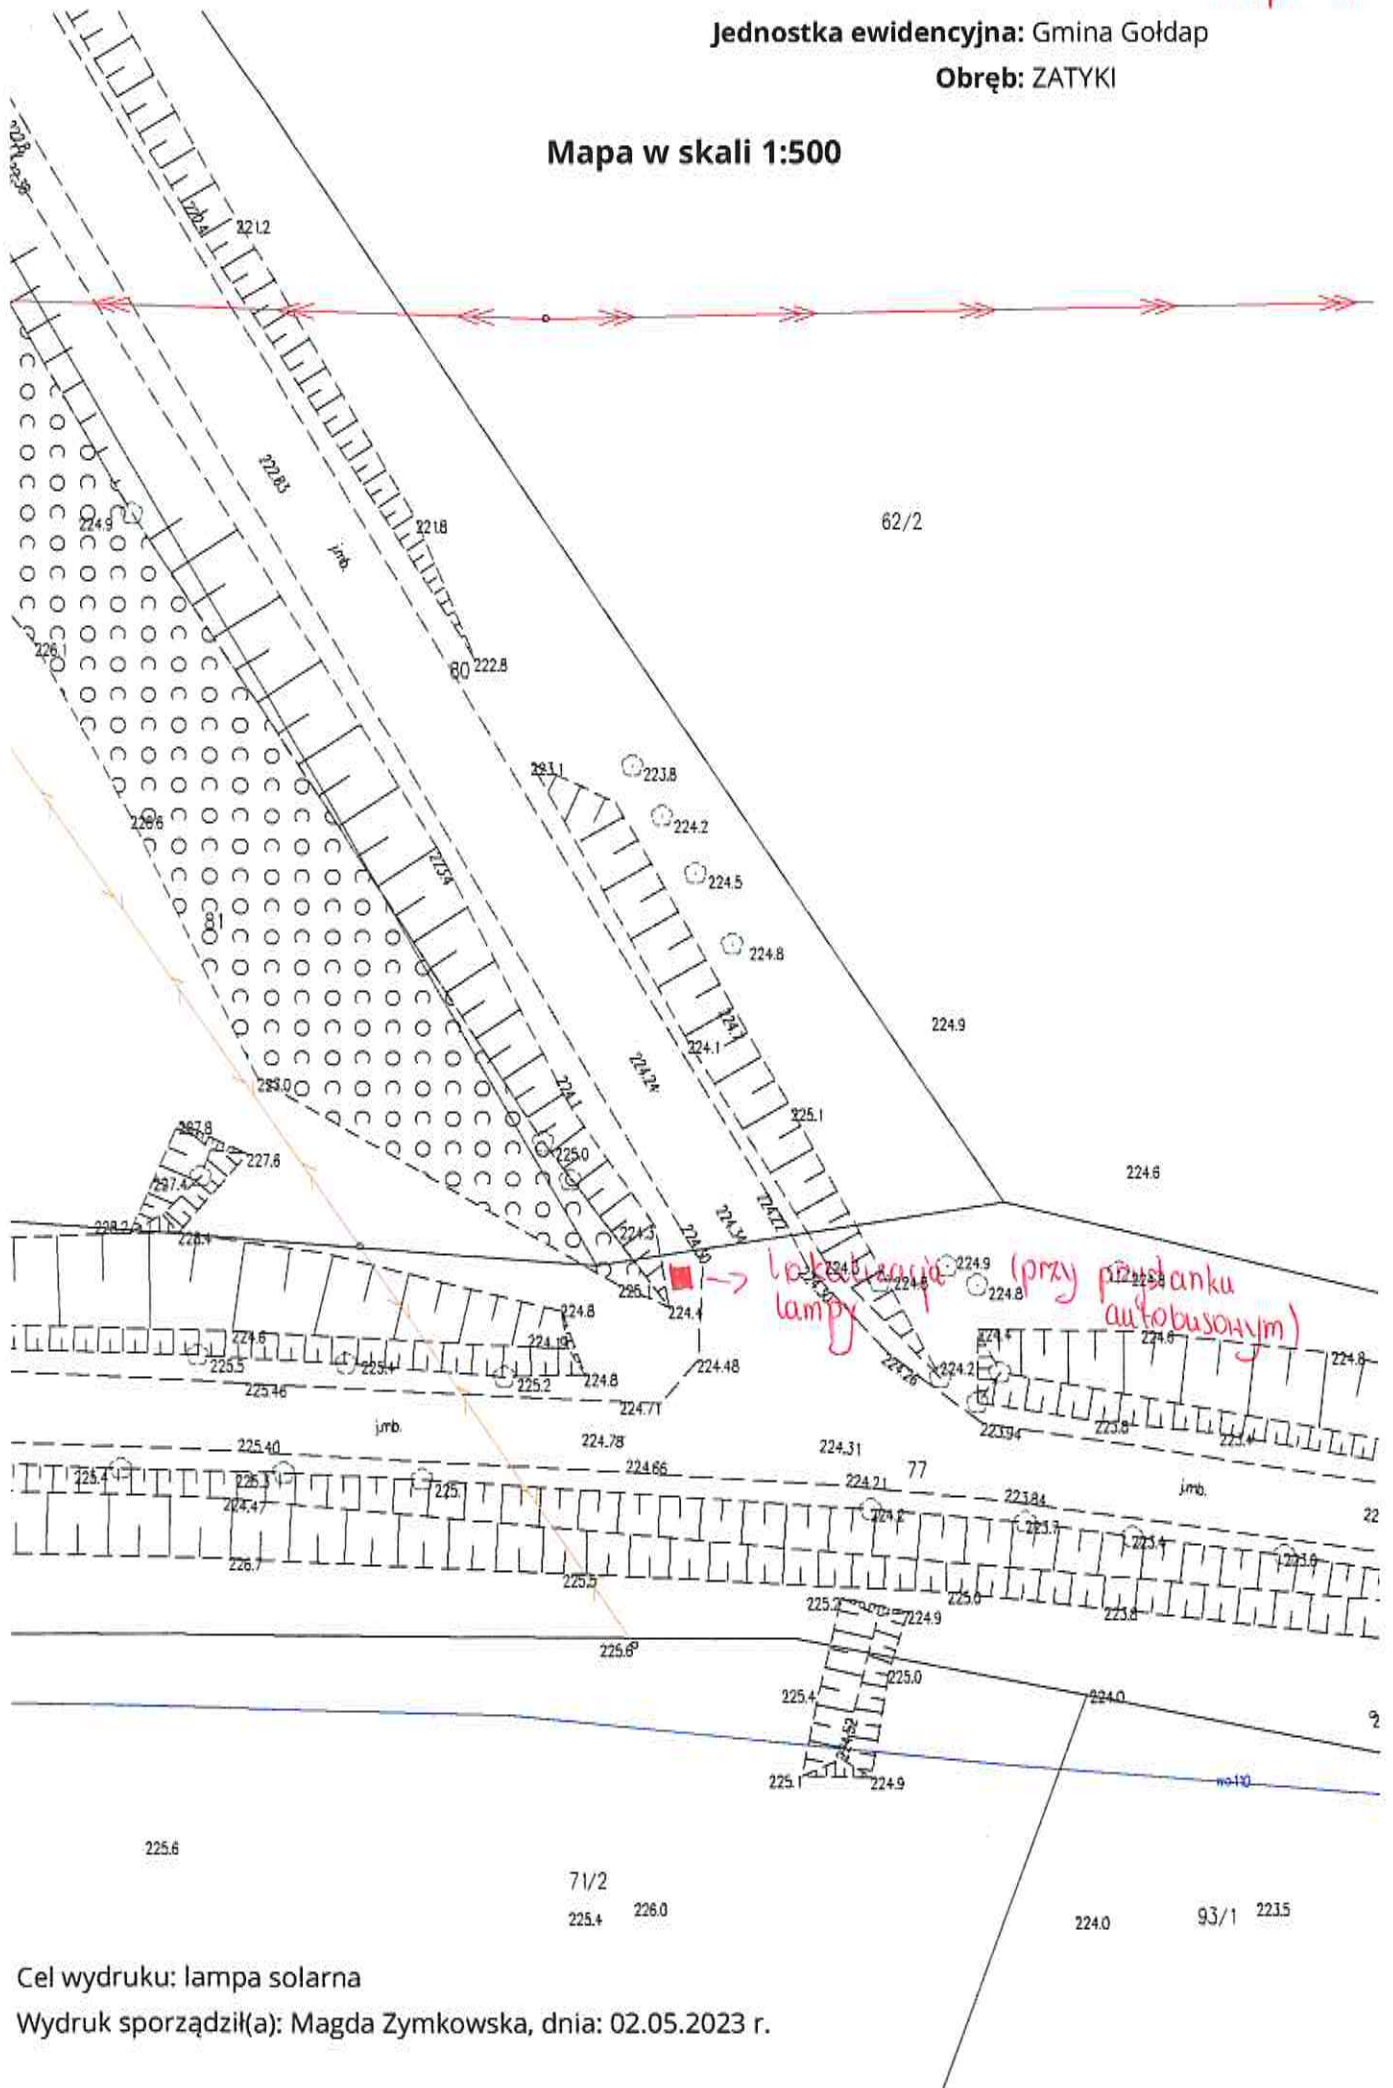

Cel wydruku: lampa solarna

Wydruk sporządził(a): Magda Zymkowska, dnia: 02.05.2023 r.


Mapa w skali 1:1000

Jednostka ewidencyjna: Gmina Goldap

1264/9

Mapa nr 9

129/107
186.4

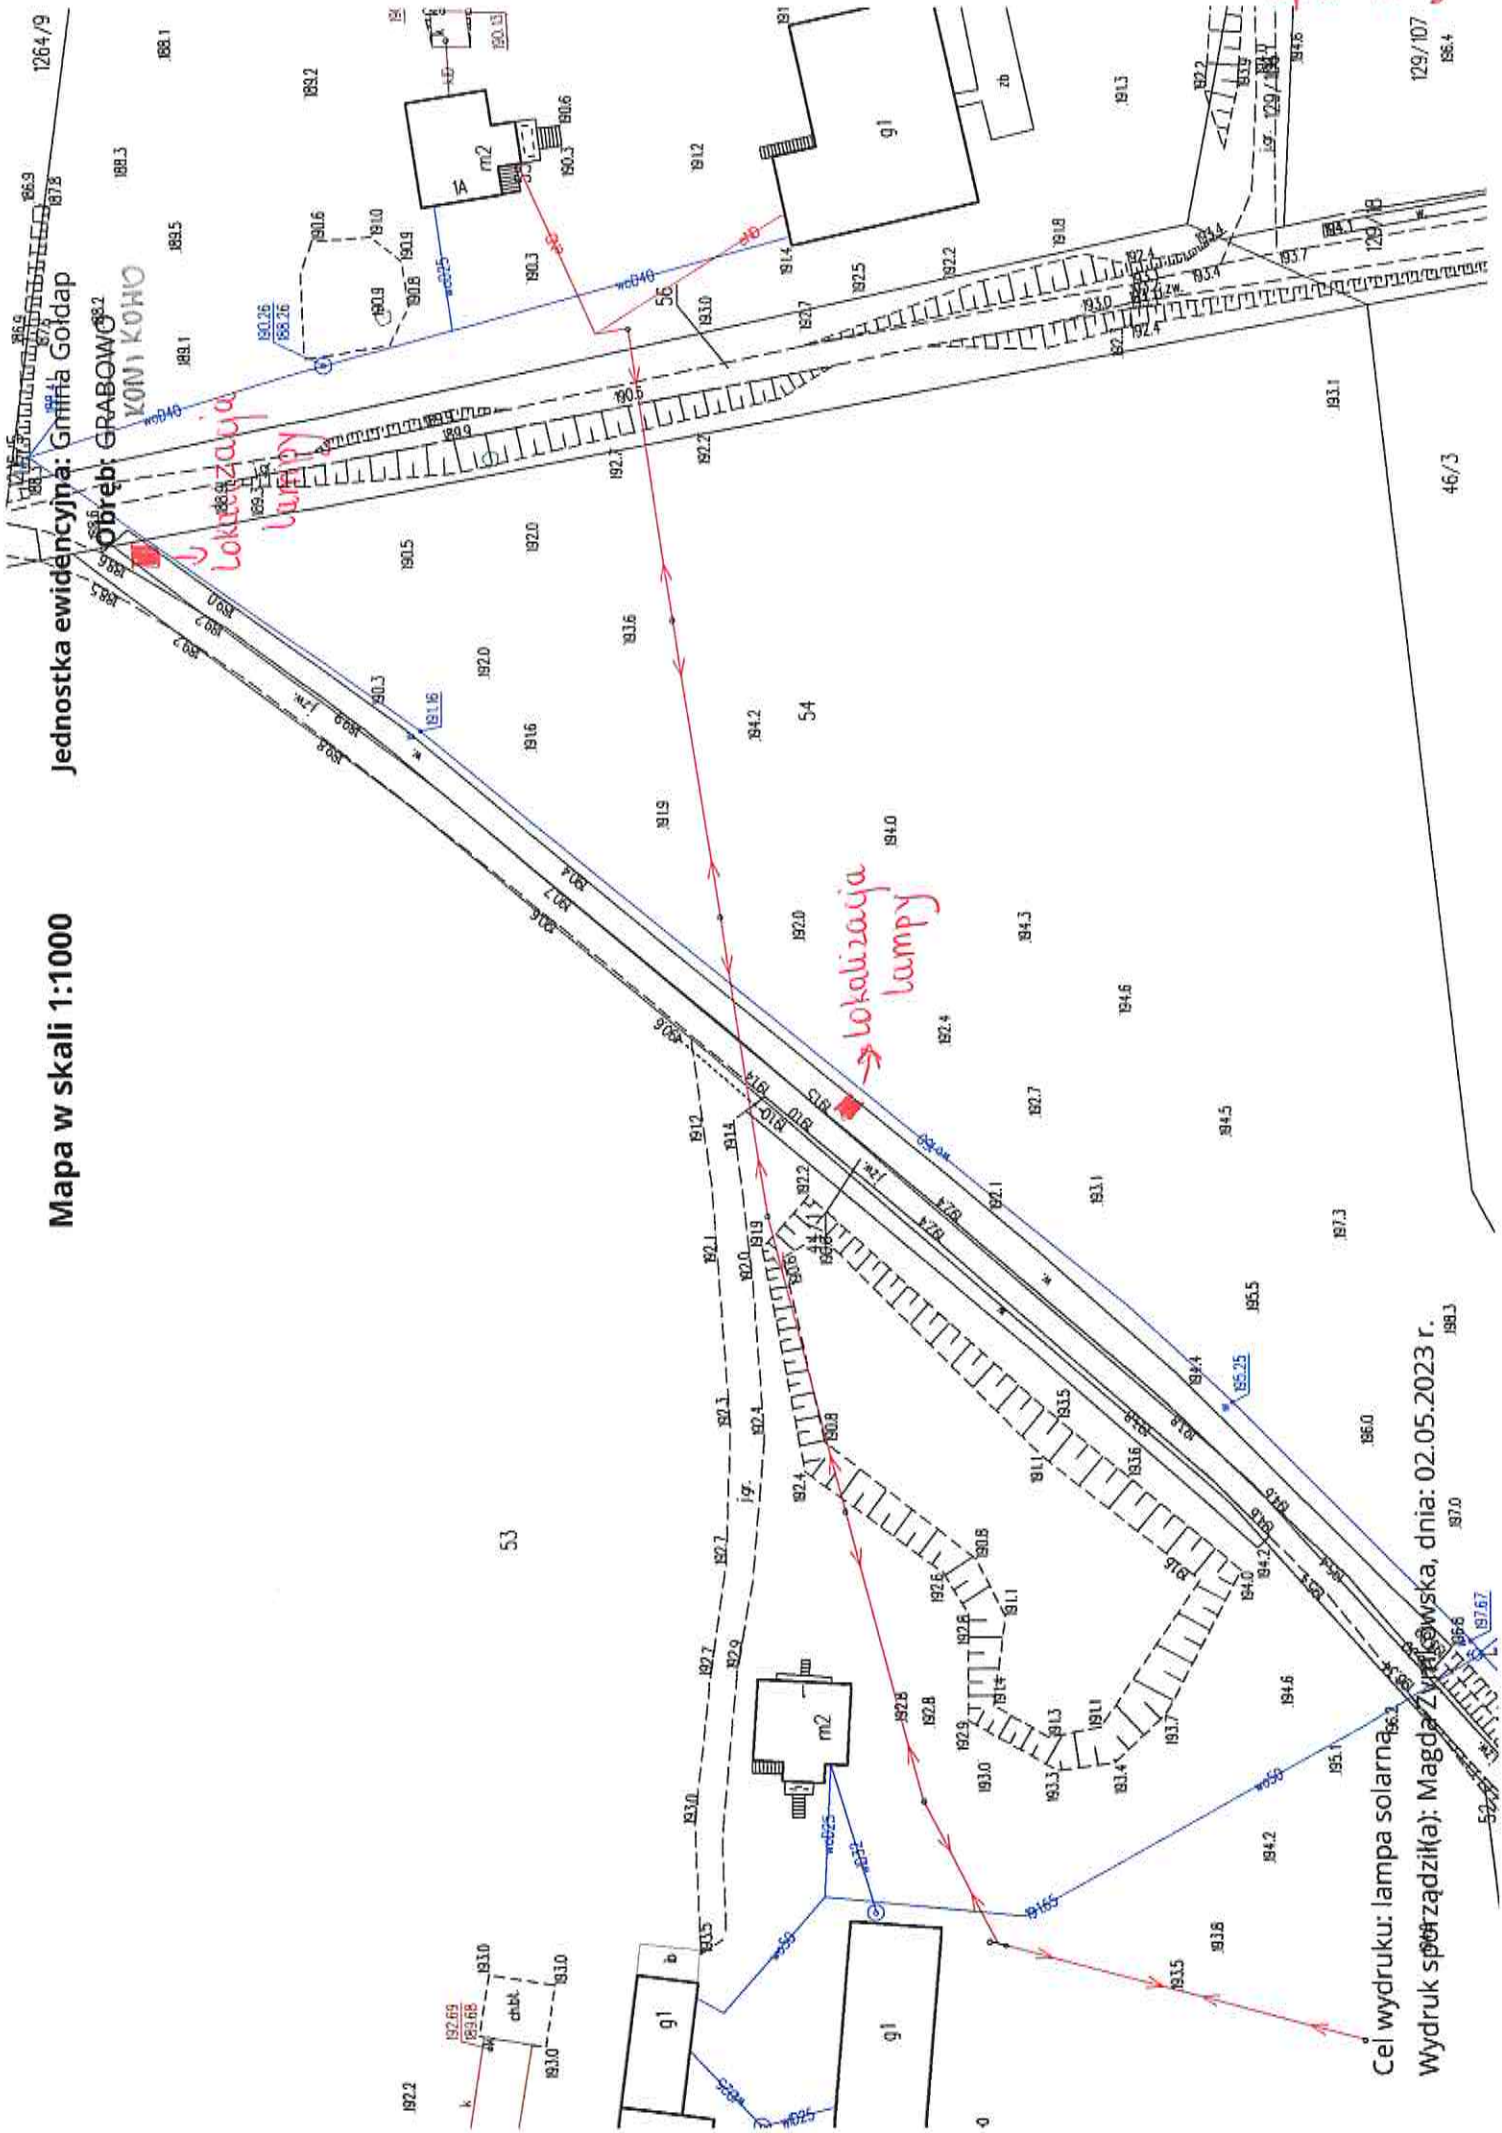

Cel wydruku: lampa solarna
Wydruk sporządził(a): Magda Zwickowska, dnia: 02.05.2023 r.

46/3

198.3

197.0


197.6

197.7

197.7

2099
Jednostka ewidencyjna: Gmina Gołdap
Obręb: KONIKOWO


Mapa w skali 1:1000

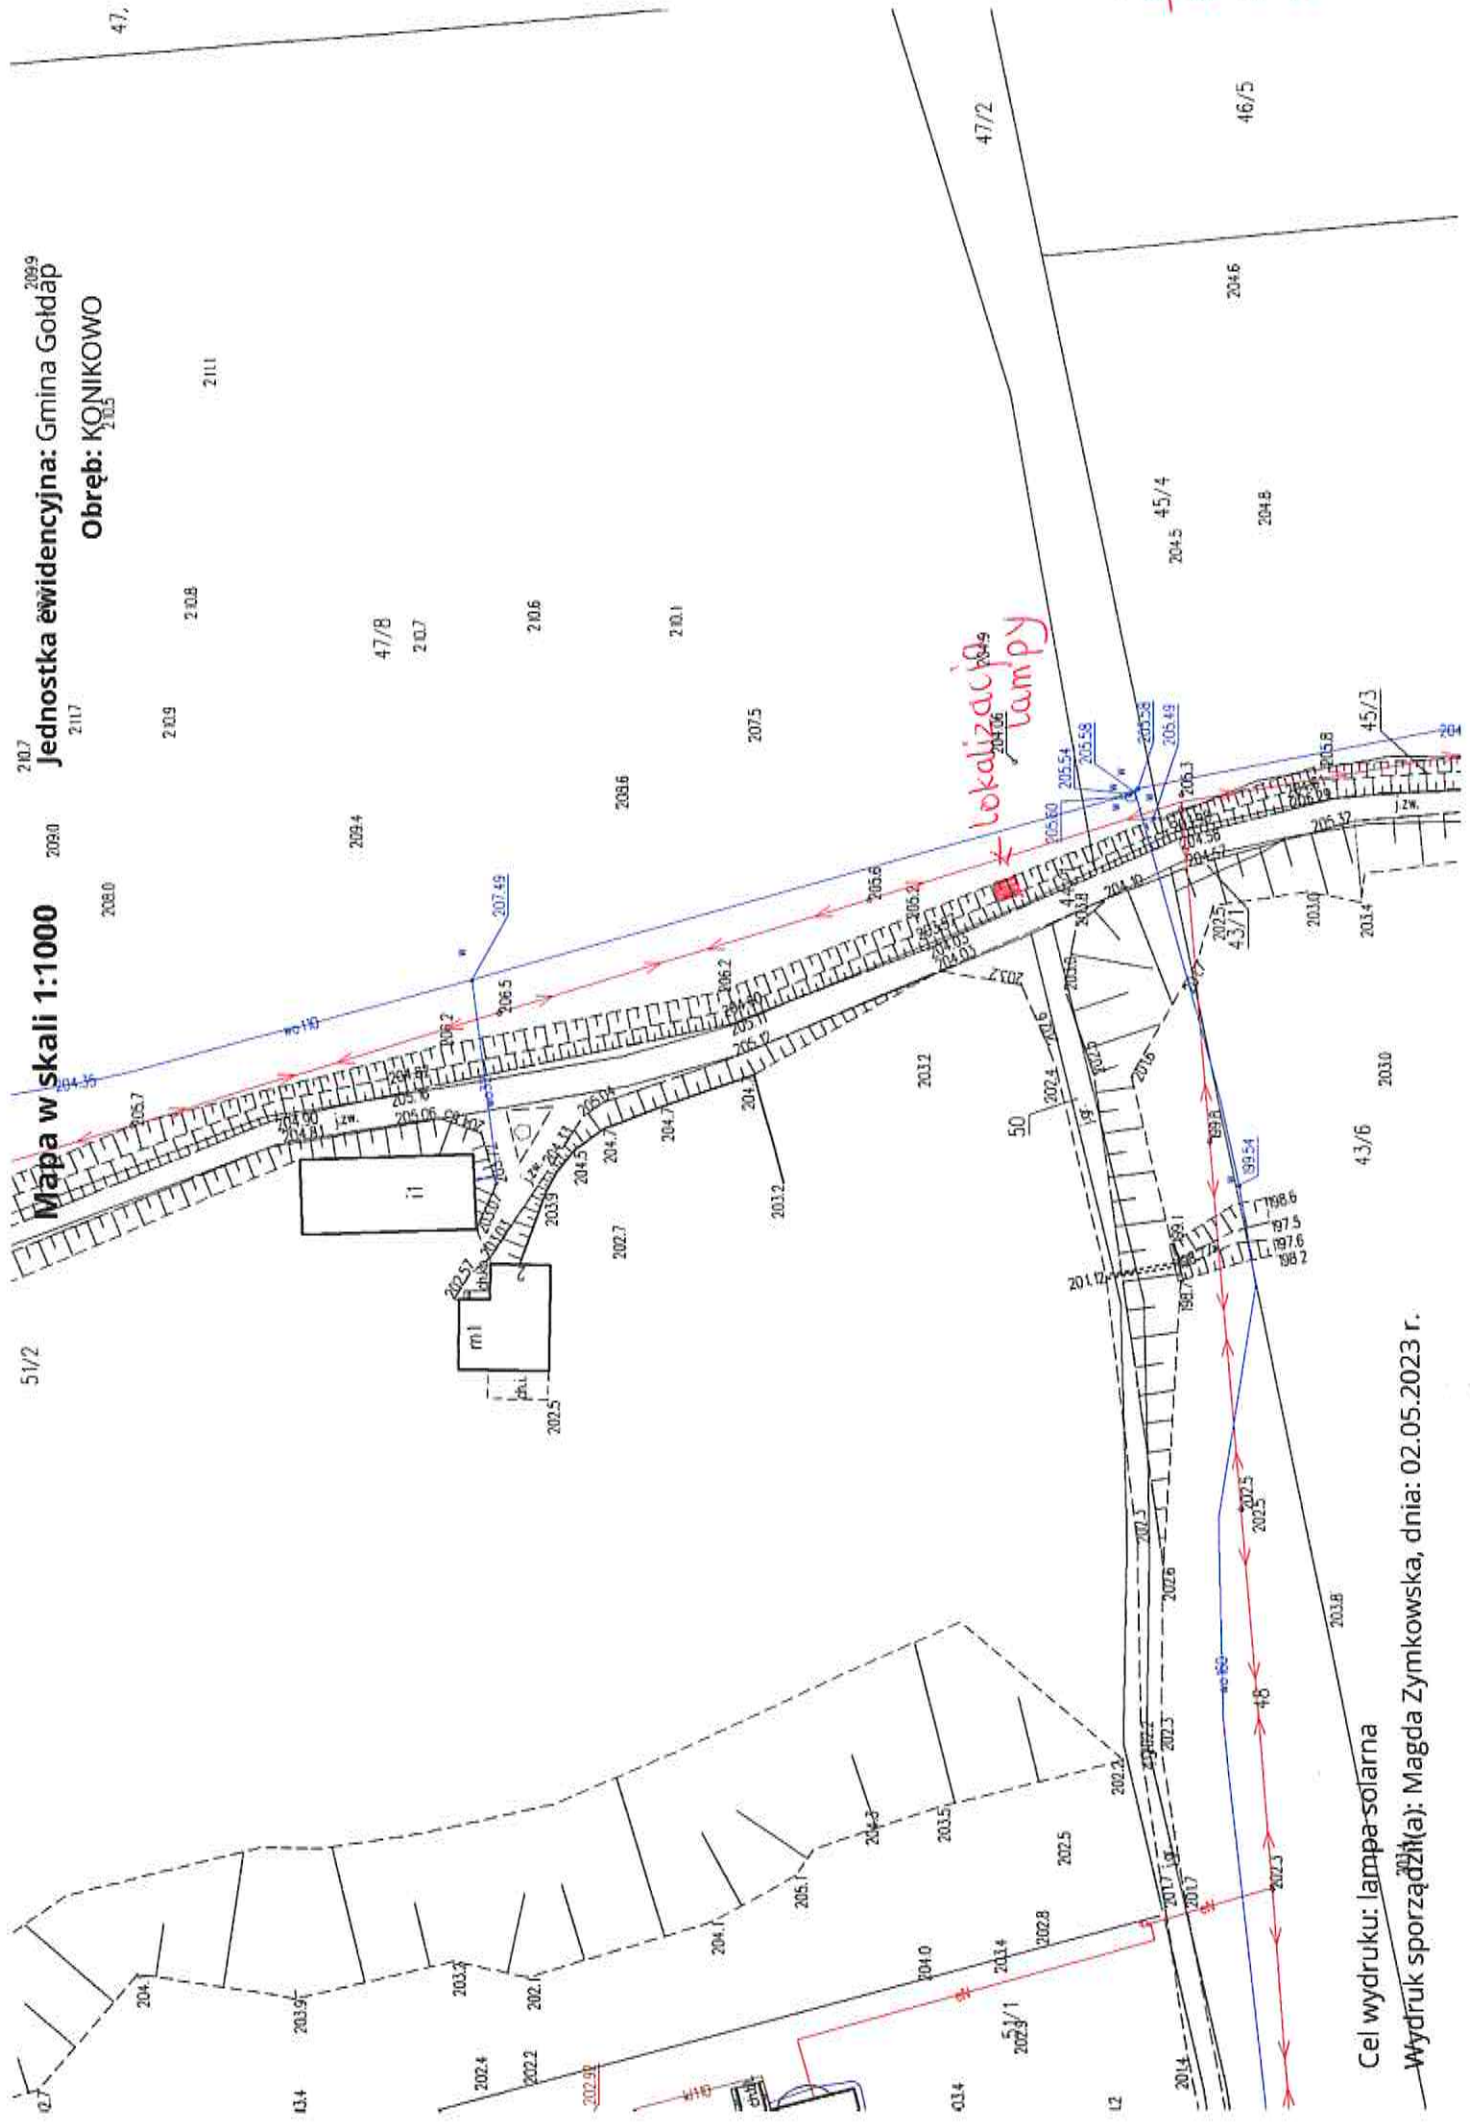

Cel wydruku: lampa-solarna
Wydruk sporządz(ł)a: Magda Zymkowska, dnia: 02.05.2023 r.

Mapa w skali 1:2000

Jednostka ewidencyjna: Gmina Goldap
Obręb: BARKOWO

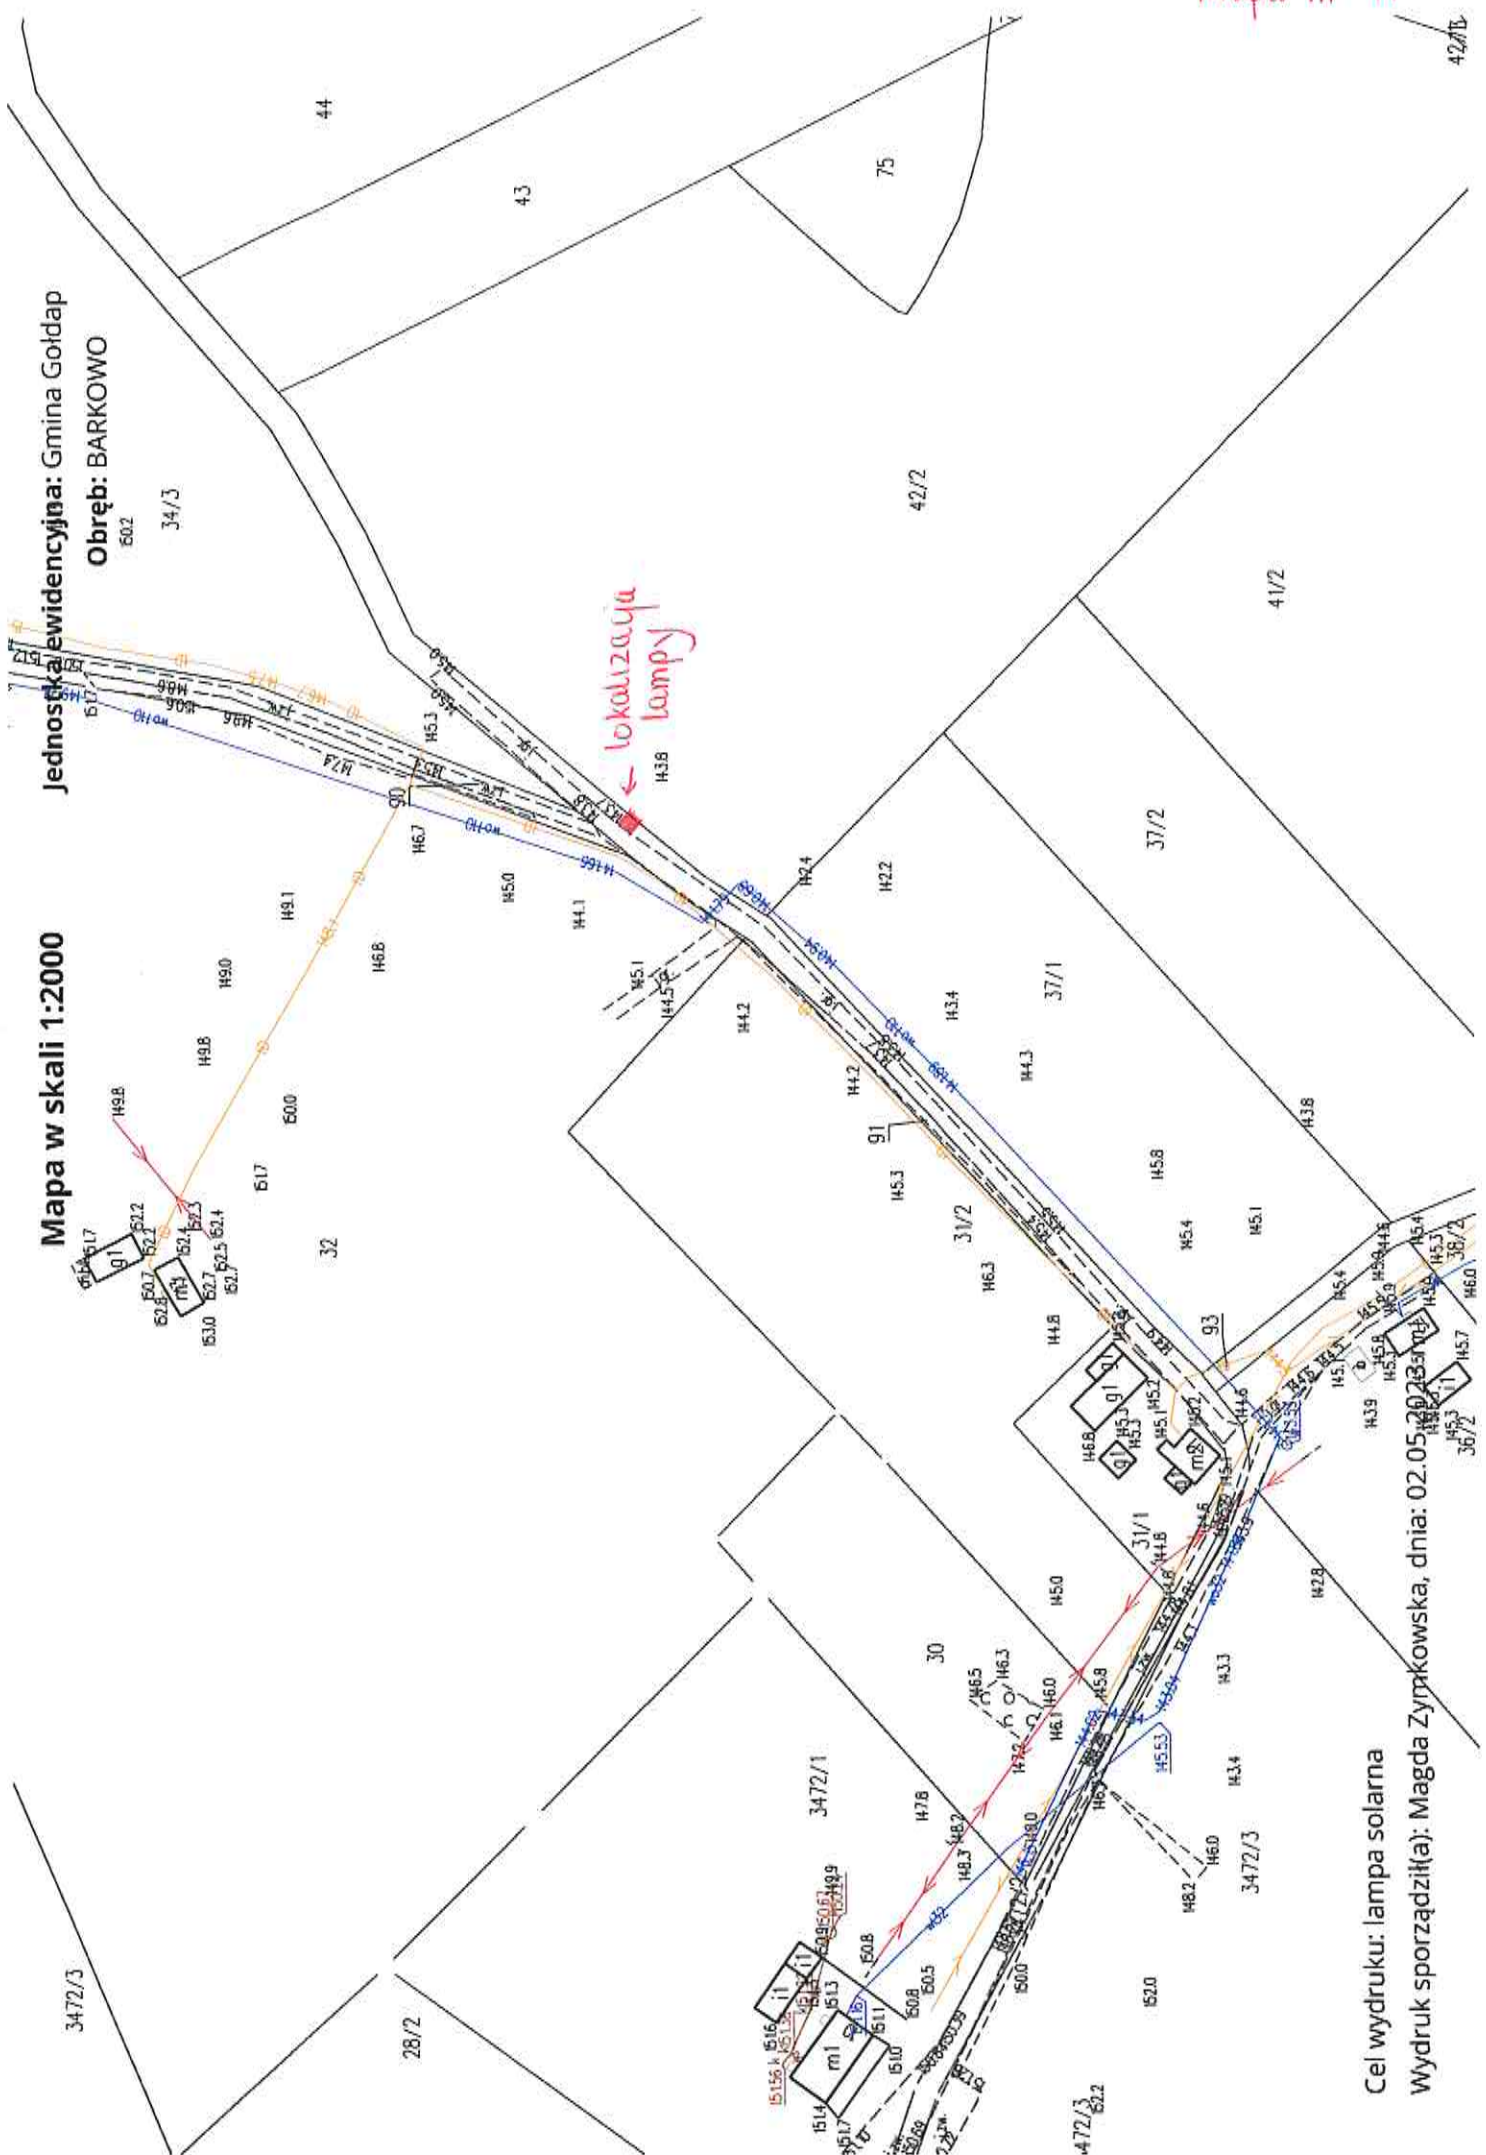

Cel wydruku: lampa solarna

Wydruk sporządziła: Magda Zymkowska, dnia: 02.05.2023 r.