



BALUSTRADA SKRAJNA

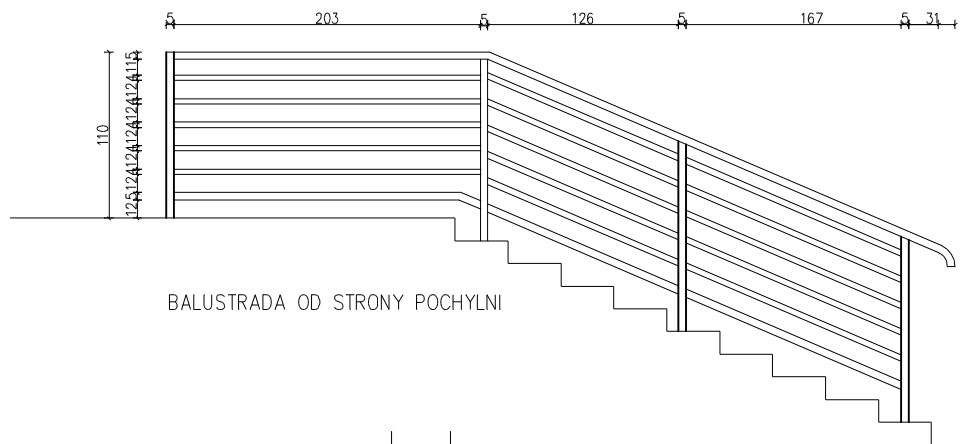

BALUSTRADA OD STRONY POCHYLNI

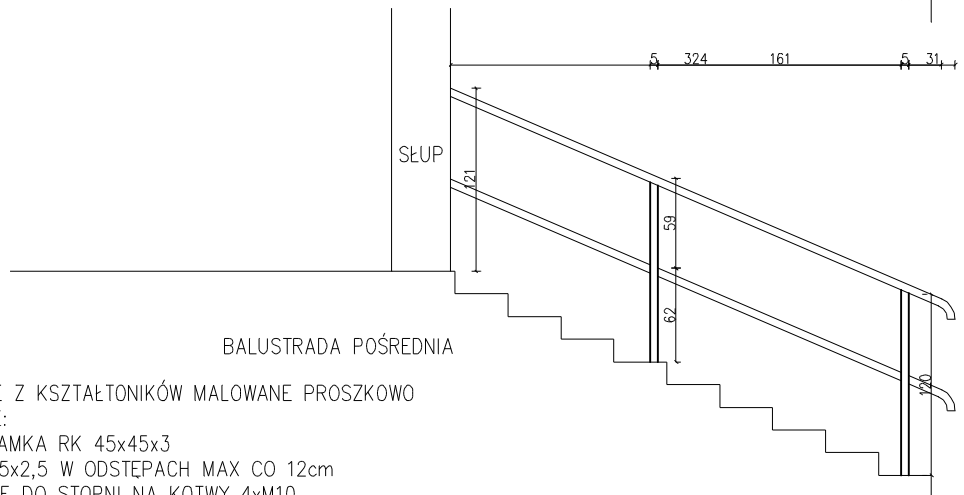

BALUSTRADA POŚREDNIA

BALUSTRADY STALOWE Z Kształtoników malowane proszkowo

BALUSTRADY SKRAJNE:

SŁUPKI, POCHWYT I RAMKA RK 45x45x3

WYPEŁNIENIE RP 40x25x2,5 W ODSZCZEPACH MAX CO 12cm


BALUSTRADY KOTWIONE DO STOPNI NA KOTWY 4xM10

POCHWYTY POŚREDNIE:

SŁUPKI I POCHWYT RK 45x45x3 KOTWIONE DO SŁUPÓW I STOPNI NA KOTWY 4xM10

WYSOKOŚĆ BALUSTRAD I POCHWYTÓW min. 110cm OD PŁASZCZYZNY RUCHU

BALUSTRADY 1:50

		Obiekt: Schody zewnętrzne Adres: 1 Maja, 19-500 Gołdap Stadium: Projekt architektoniczno-budowlany	Skala 1:50 Data: 03.11.2022r Nr rysunku: 6
		mgr inż. arch. Jadwiga Skowrońska upr. nr BI/5/89	
BRANŻA	Architektura	mgr inż. arch. Jadwiga Skowrońska upr. nr BI/5/89	
	Konstrukcja	inż. Nina Werstak upr. nr SUW-6/85	
	Asystent	inż. Szymon Bondzio upr. nr WAM/WRKb/21	