

Jednostka ewidencyjna: Miasto Gołdap h2


Obręb: Gołdap 2

SZKIC SYTUACYJNY - MAPA POGLĄDOWA
Mapa w skali 1:500

wiaczy śmietnikowe

plannede utwardzenie terenu

chodnik do remontu

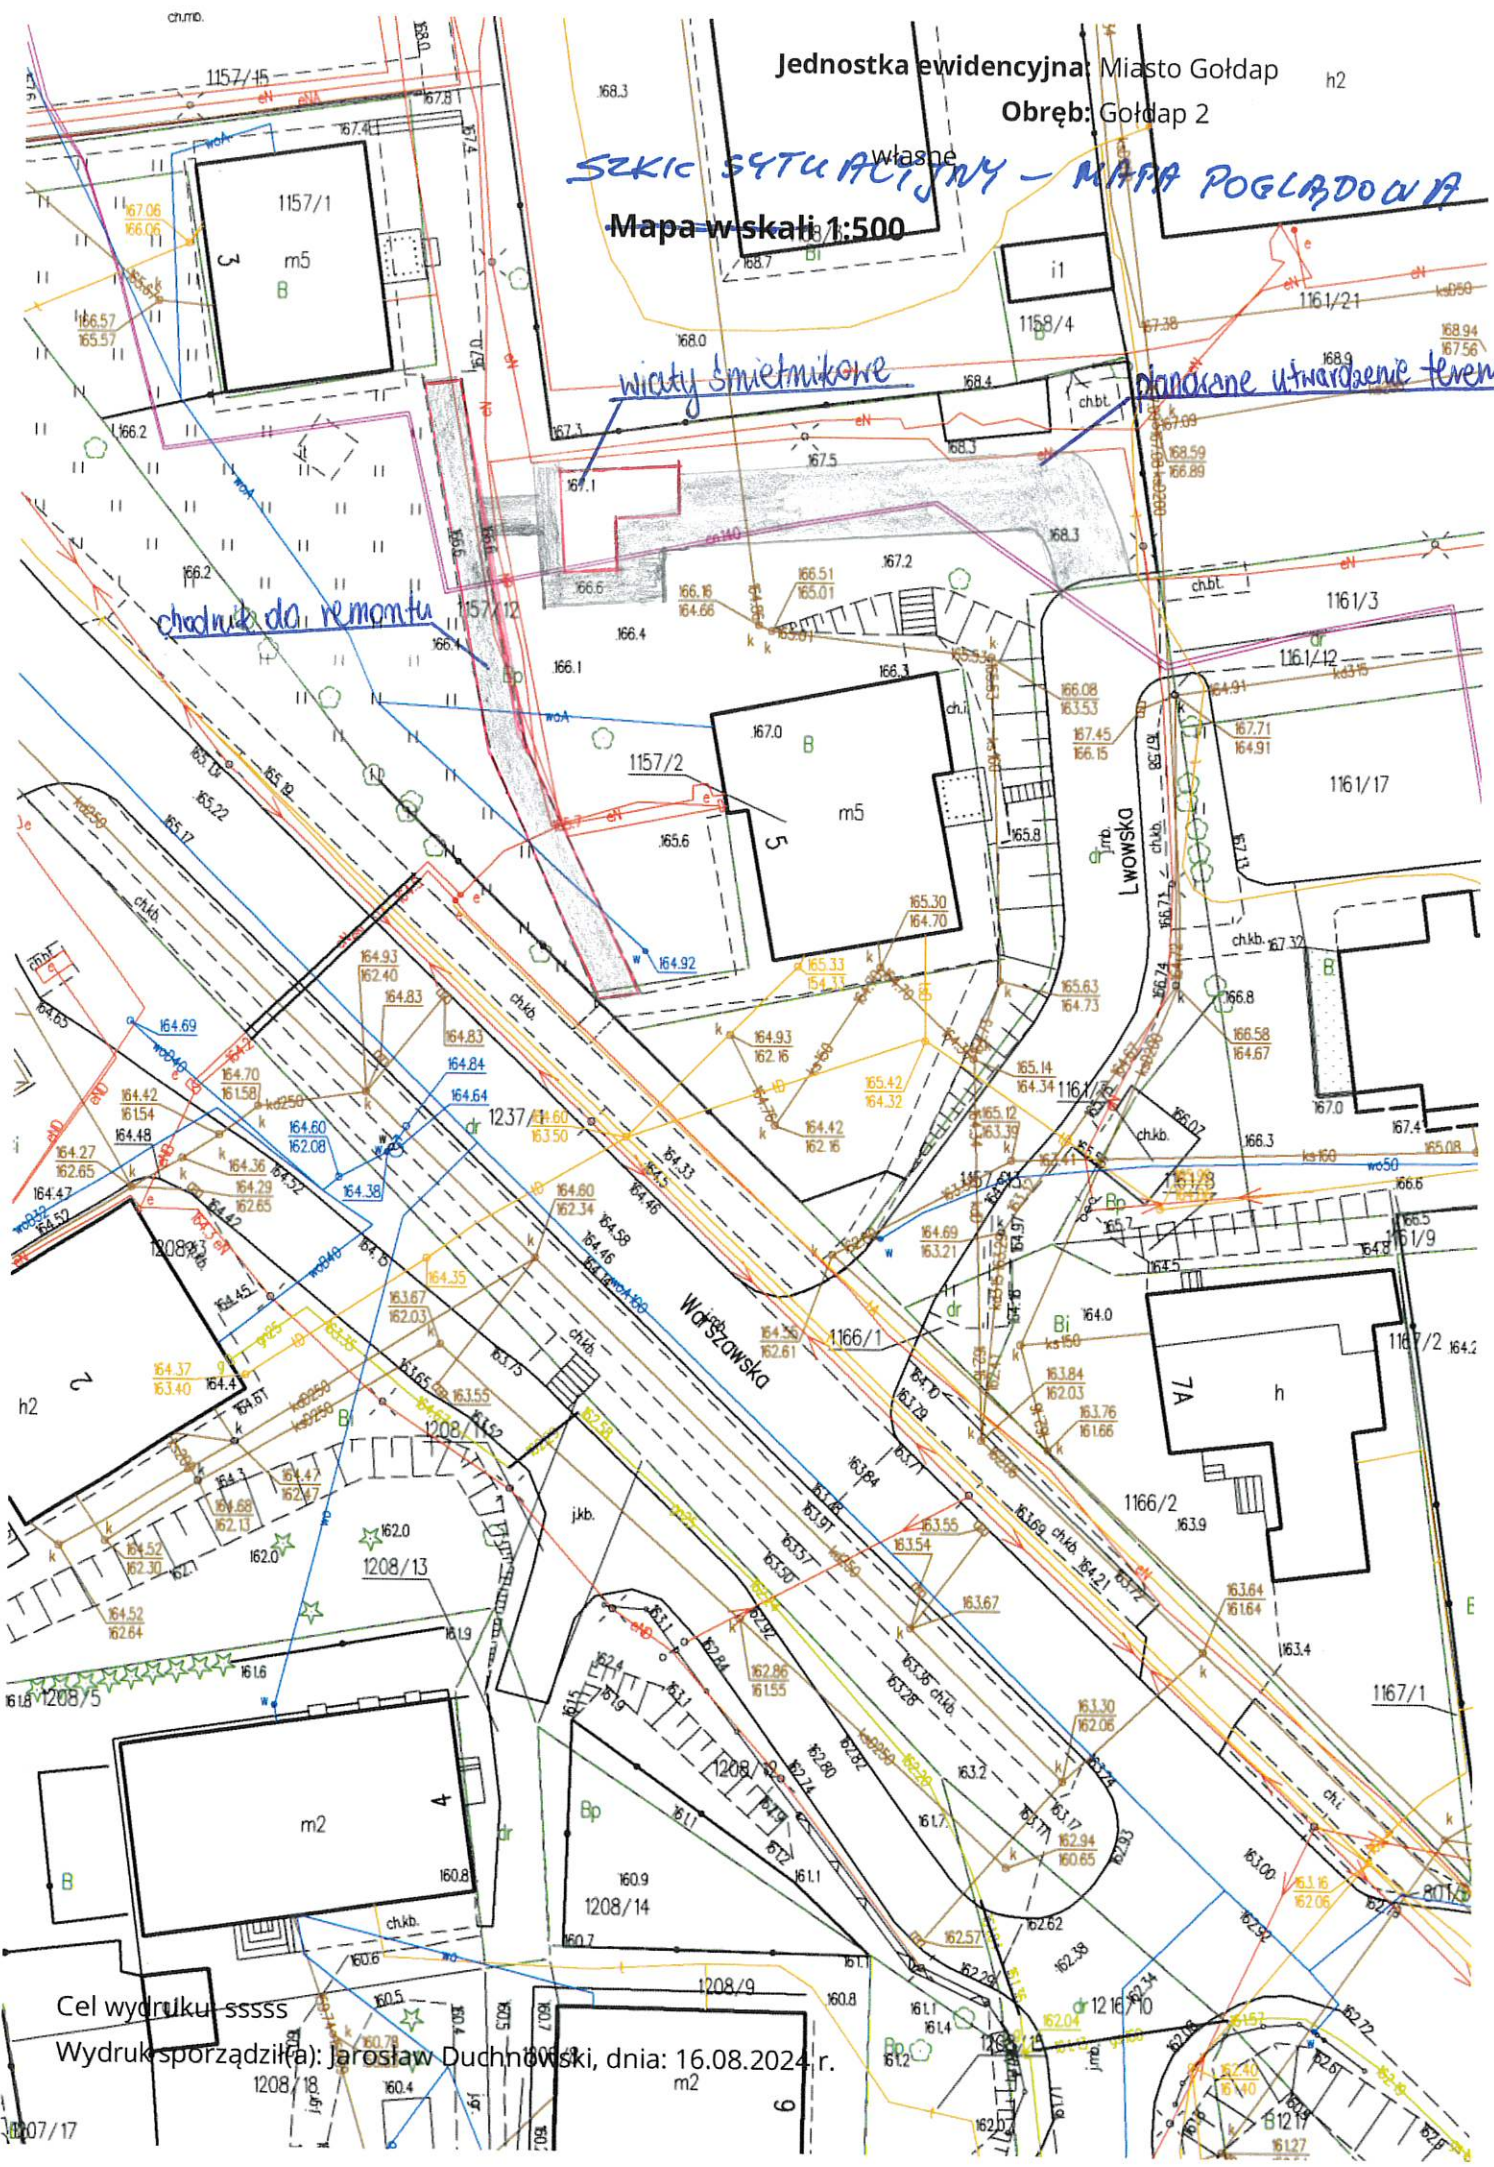

Cel wydruku: sssss
Wydruk sporządził(a): Jarosław Duchnowski, dnia: 16.08.2024 r.