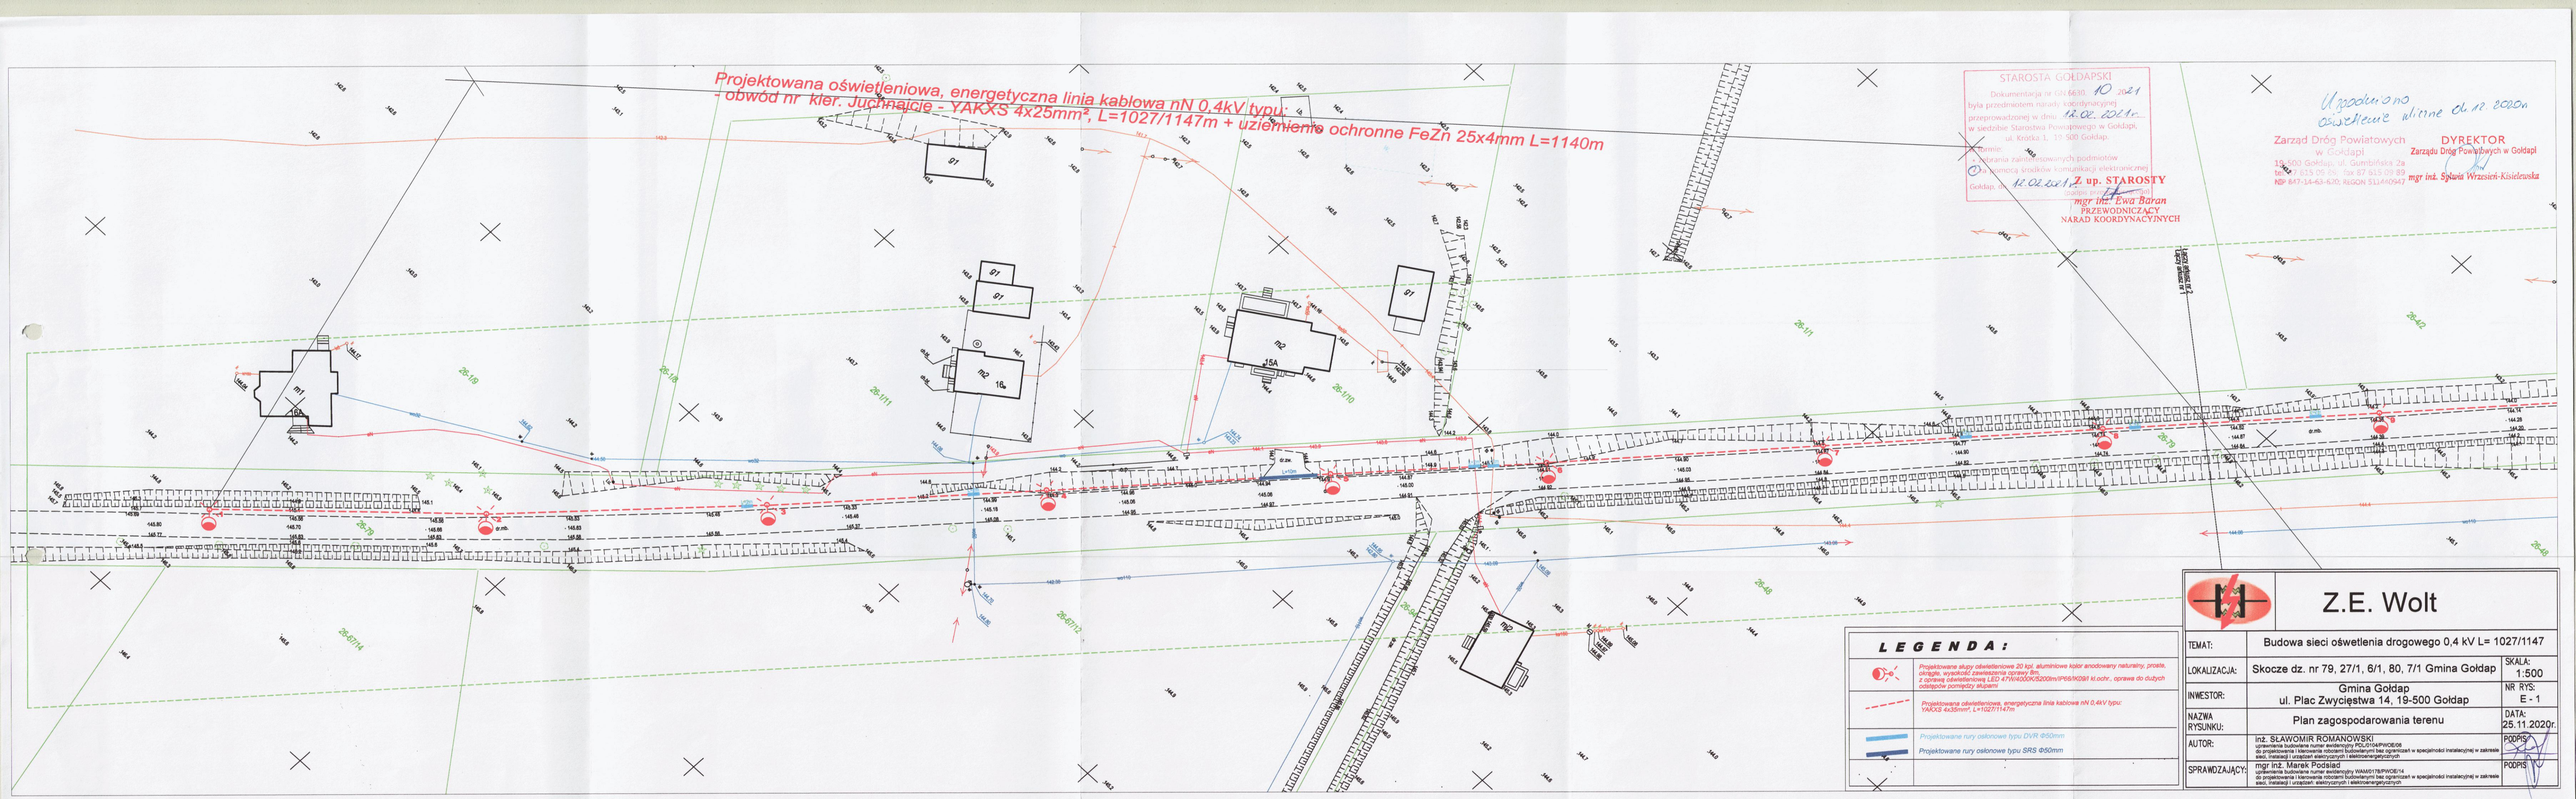
Projektowana oświetleniowa, energetyczna linia kablowa nN 0,4kV typu: - obwód nr 4 kier. Juchnajcie - YAKXS 4x25mm², L=1027/1147m + uziemienie ochronne FeZn 25x4mm L=1140m
STAROSTA GOŁDAPSKI
Dokumentacja nr GN.6630.10.2021
była przedmiotem narady koordynacyjnej przeprowadzonej w dniu 12.02.2021r.
w siedzibie Starostwa Powiatowego w Gołdapi,
ul. Krótka 1, 19-500 Gołdap.
Termin
uzgodnienia zainteresowanych podmiotów
upłynął dnia 12.02.2021 r.
Gołdap, dn. 12.02.2021 r.
Z up. STAROSTY
mgr inż. Ewa Baran
PRZEWODNICZĄCY
NARAD KOORDYNACYJNYCH
Uzgodniono
oświetlenie uliczne dn. 12. 2020 r.
Zarząd Dróg Powiatowych
w Gołdapi
DYREKTOR
Zarządu Dróg Powiatowych w Gołdapi
19-500 Gołdap, ul. Gumbińska 2a
tel./fax 87 615 09 89, fax 87 615 09 89
NIP 847-14-63-570, REGON 511440947
mgr inż. Sylwia Wrzesień-Kisielewska
26-18
26-19
26-1/11
26-1/10
26-11
26-42
26-79
26-6/114
26-6/112
26-46
26-49
n1
n2
16a
15A
G1
LEGENDA:
Projektowane słupy oświetleniowe 20 kpl, aluminiowe kolor anodowany naturalny, proste, okrągłe, wysokość zawieszenia oprawy 9m, z oprawą oświetleniową LED 47W/4000K/5200lm/IP66/IK08/ kl.ochr., oprawa do dużych odstępów pomiędzy słupami
Projektowana oświetleniowa, energetyczna linia kablowa nN 0,4kV typu: YAKXS 4x35mm², L=1027/1147m
Projektowane rury osłonowe typu DVR Ø50mm
Projektowane rury osłonowe typu SRS Ø50mm
Z.E. Wolt
TEMAT: Budowa sieci oświetlenia drogowego 0,4 kV L= 1027/1147
LOKALIZACJA: Skocze dz. nr 79, 27/1, 6/1, 80, 7/1 Gmina Gołdap
SKALA: 1:500
INWESTOR: Gmina Gołdap ul. Plac Zwycięstwa 14, 19-500 Gołdap
NR RYS: E - 1
NAZWA RYSUNKU: Plan zagospodarowania terenu
DATA: 25.11.2020r.
AUTOR: inż. SŁAWOMIR ROMANOWSKI uprawnienia budowlane numer ewidencyjny PDL/0104/PWOB/06 do projektowania i kierowania robotami budowlanymi bez ograniczeń w specjalności instalacyjnej w zakresie sieci, instalacji i urządzeń elektrycznych i elektroenergetycznych
PODPIS
SPRAWDZAJĄCY: mgr inż. Marek Podsiad uprawnienia budowlane numer ewidencyjny WAM/0178/PWOE/14 do projektowania i kierowania robotami budowlanymi bez ograniczeń w specjalności instalacyjnej w zakresie sieci, instalacji i urządzeń elektrycznych i elektroenergetycznych
PODPIS