


Zjazd - widok z góry

skala 1:25

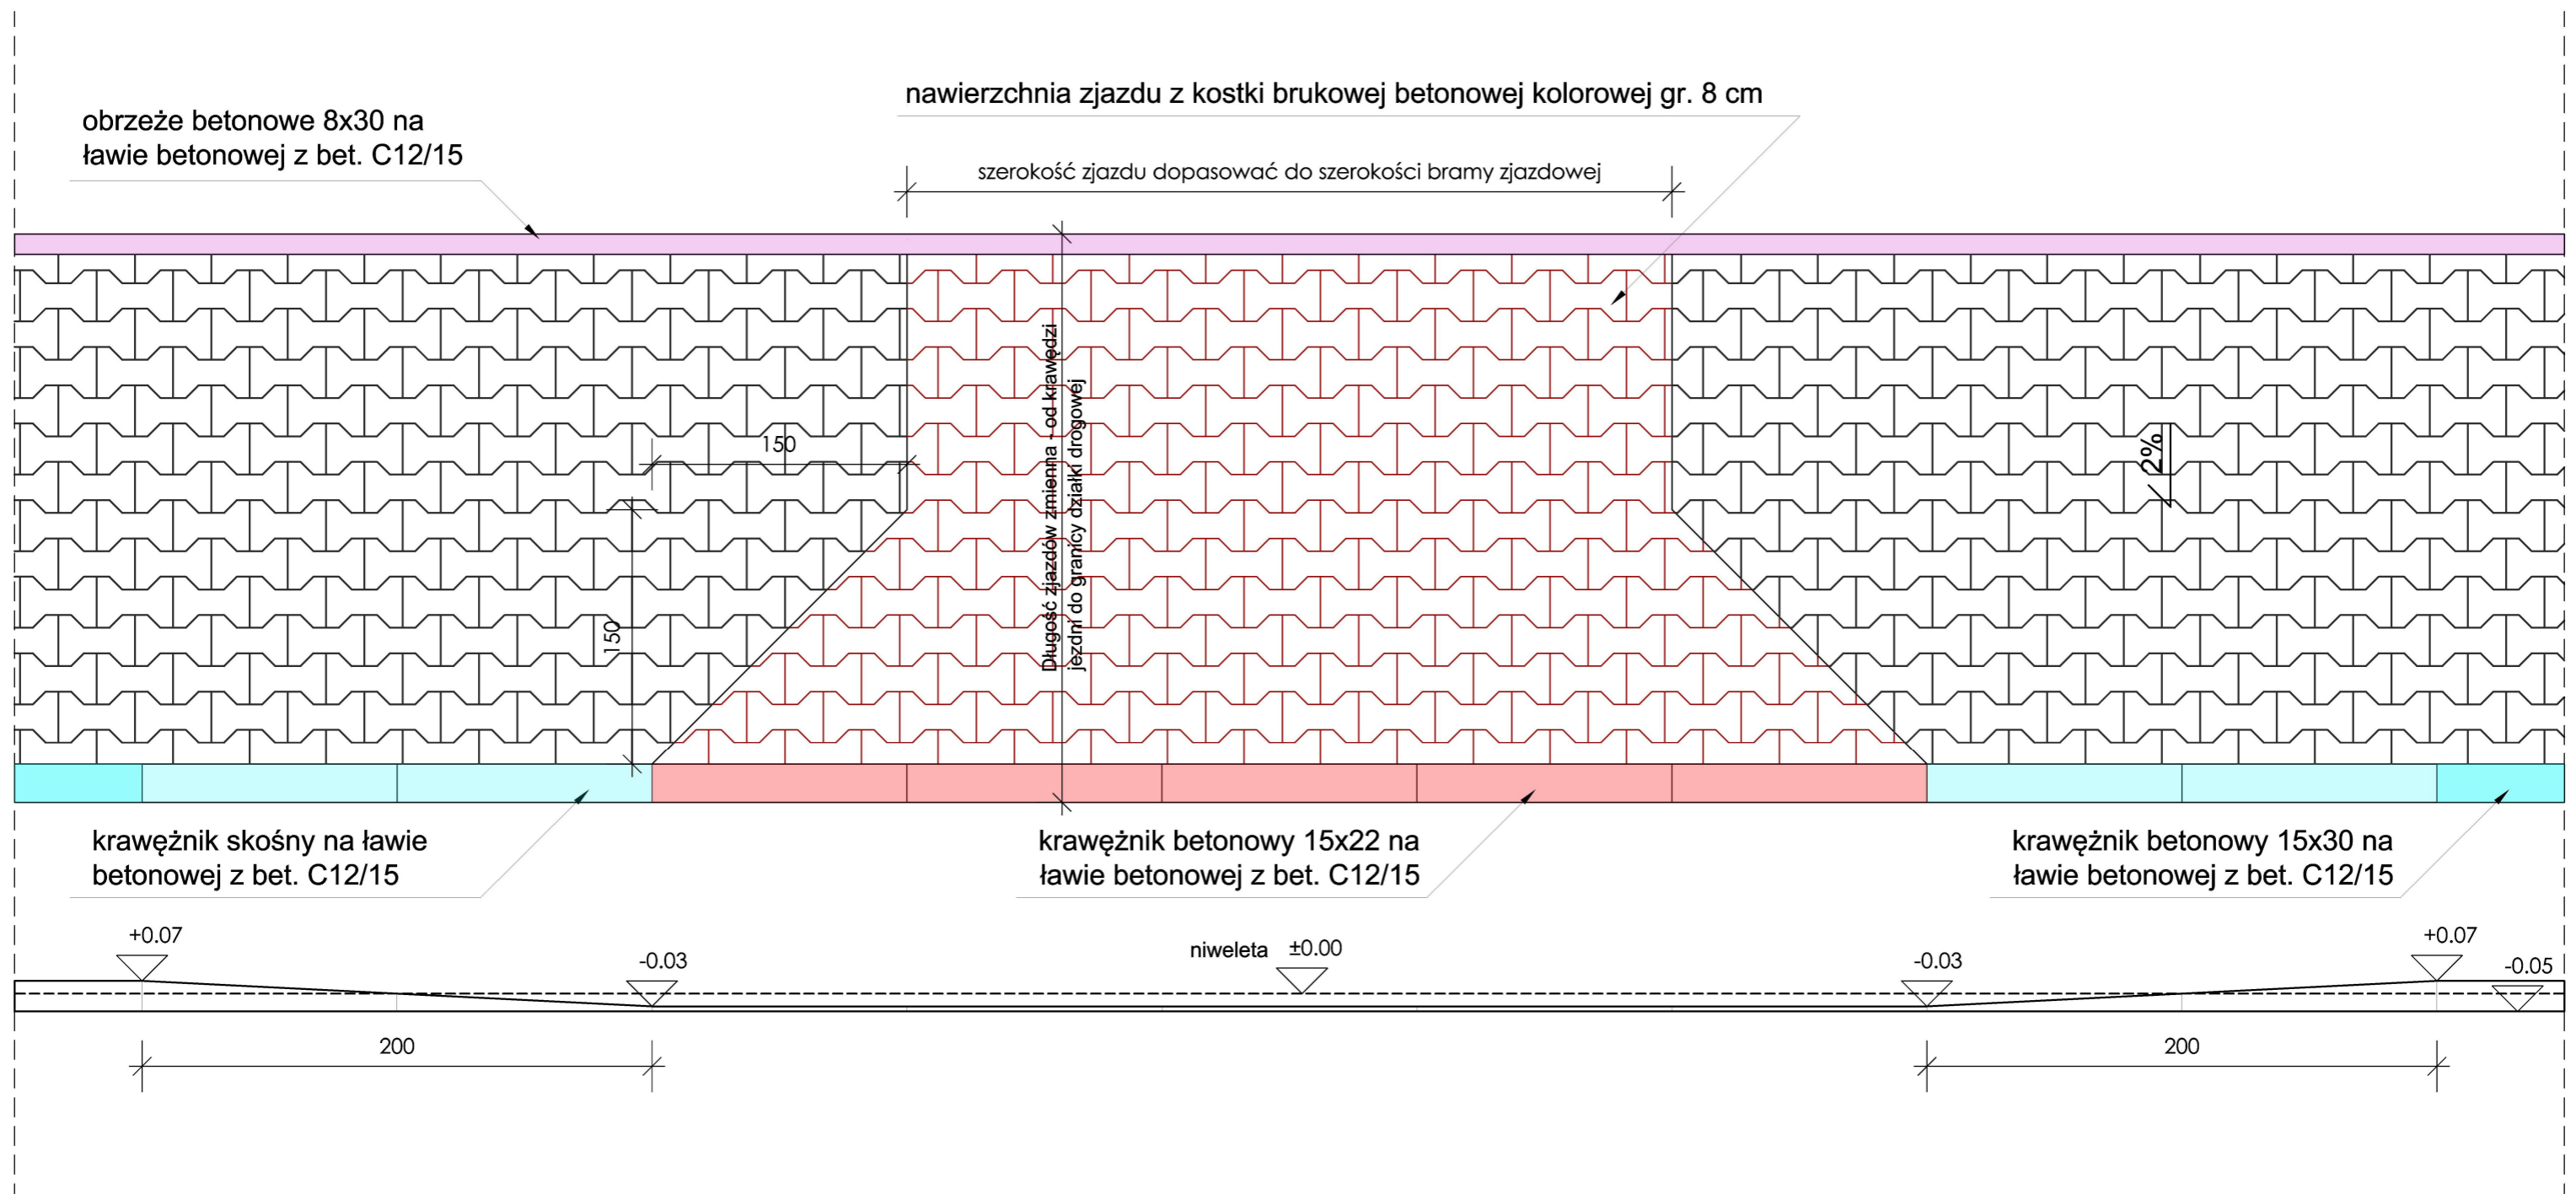

	CENTRUM PROJEKTU TOMASZ ŚWITAJ ul. Plac Zwycięstwa 6a 19-500 Gołdap centrumprojektu.pl biuro.centrumprojektu@gmail.com	RYS. 4 SKALA 1:25 26.05.2022 r.
	PRZEBUDOWA DROGI WEWNĘTRZNEJ W MIEJSCOWOŚCI KOŚMIDRY WRAZ Z NIEZBĘDNĄ INFRASTRUKTURĄ TECHNICZNĄ	
	ADRES INWESTYCJI	dz. nr ewid. 36/1, 254/30, 254/111, 254/116 obręb Kośmidry, gmina Gołdap
INWESTOR	Gmina Gołdap, ul. Plac Zwycięstwa 14, 19-500 Gołdap	
NAZWA RYSUNKU	SZCZEGÓL: ZJAZDU INDYWIDUALNEGO	
BRANŻA DROGOWA	mgr inż. Marcin Sieńkowski upr. nr ewid. PDL/0121/POOD/10	