

Mapa w skali 1:1000


*Dzielnice
Pomptacka*

Jednostka ewidencyjna: Miasto Gołdap

Obręb: Gołdap 2

do użytku służbowego

*ul. Różana
ostatnie lampy
na ul. Różanej.*

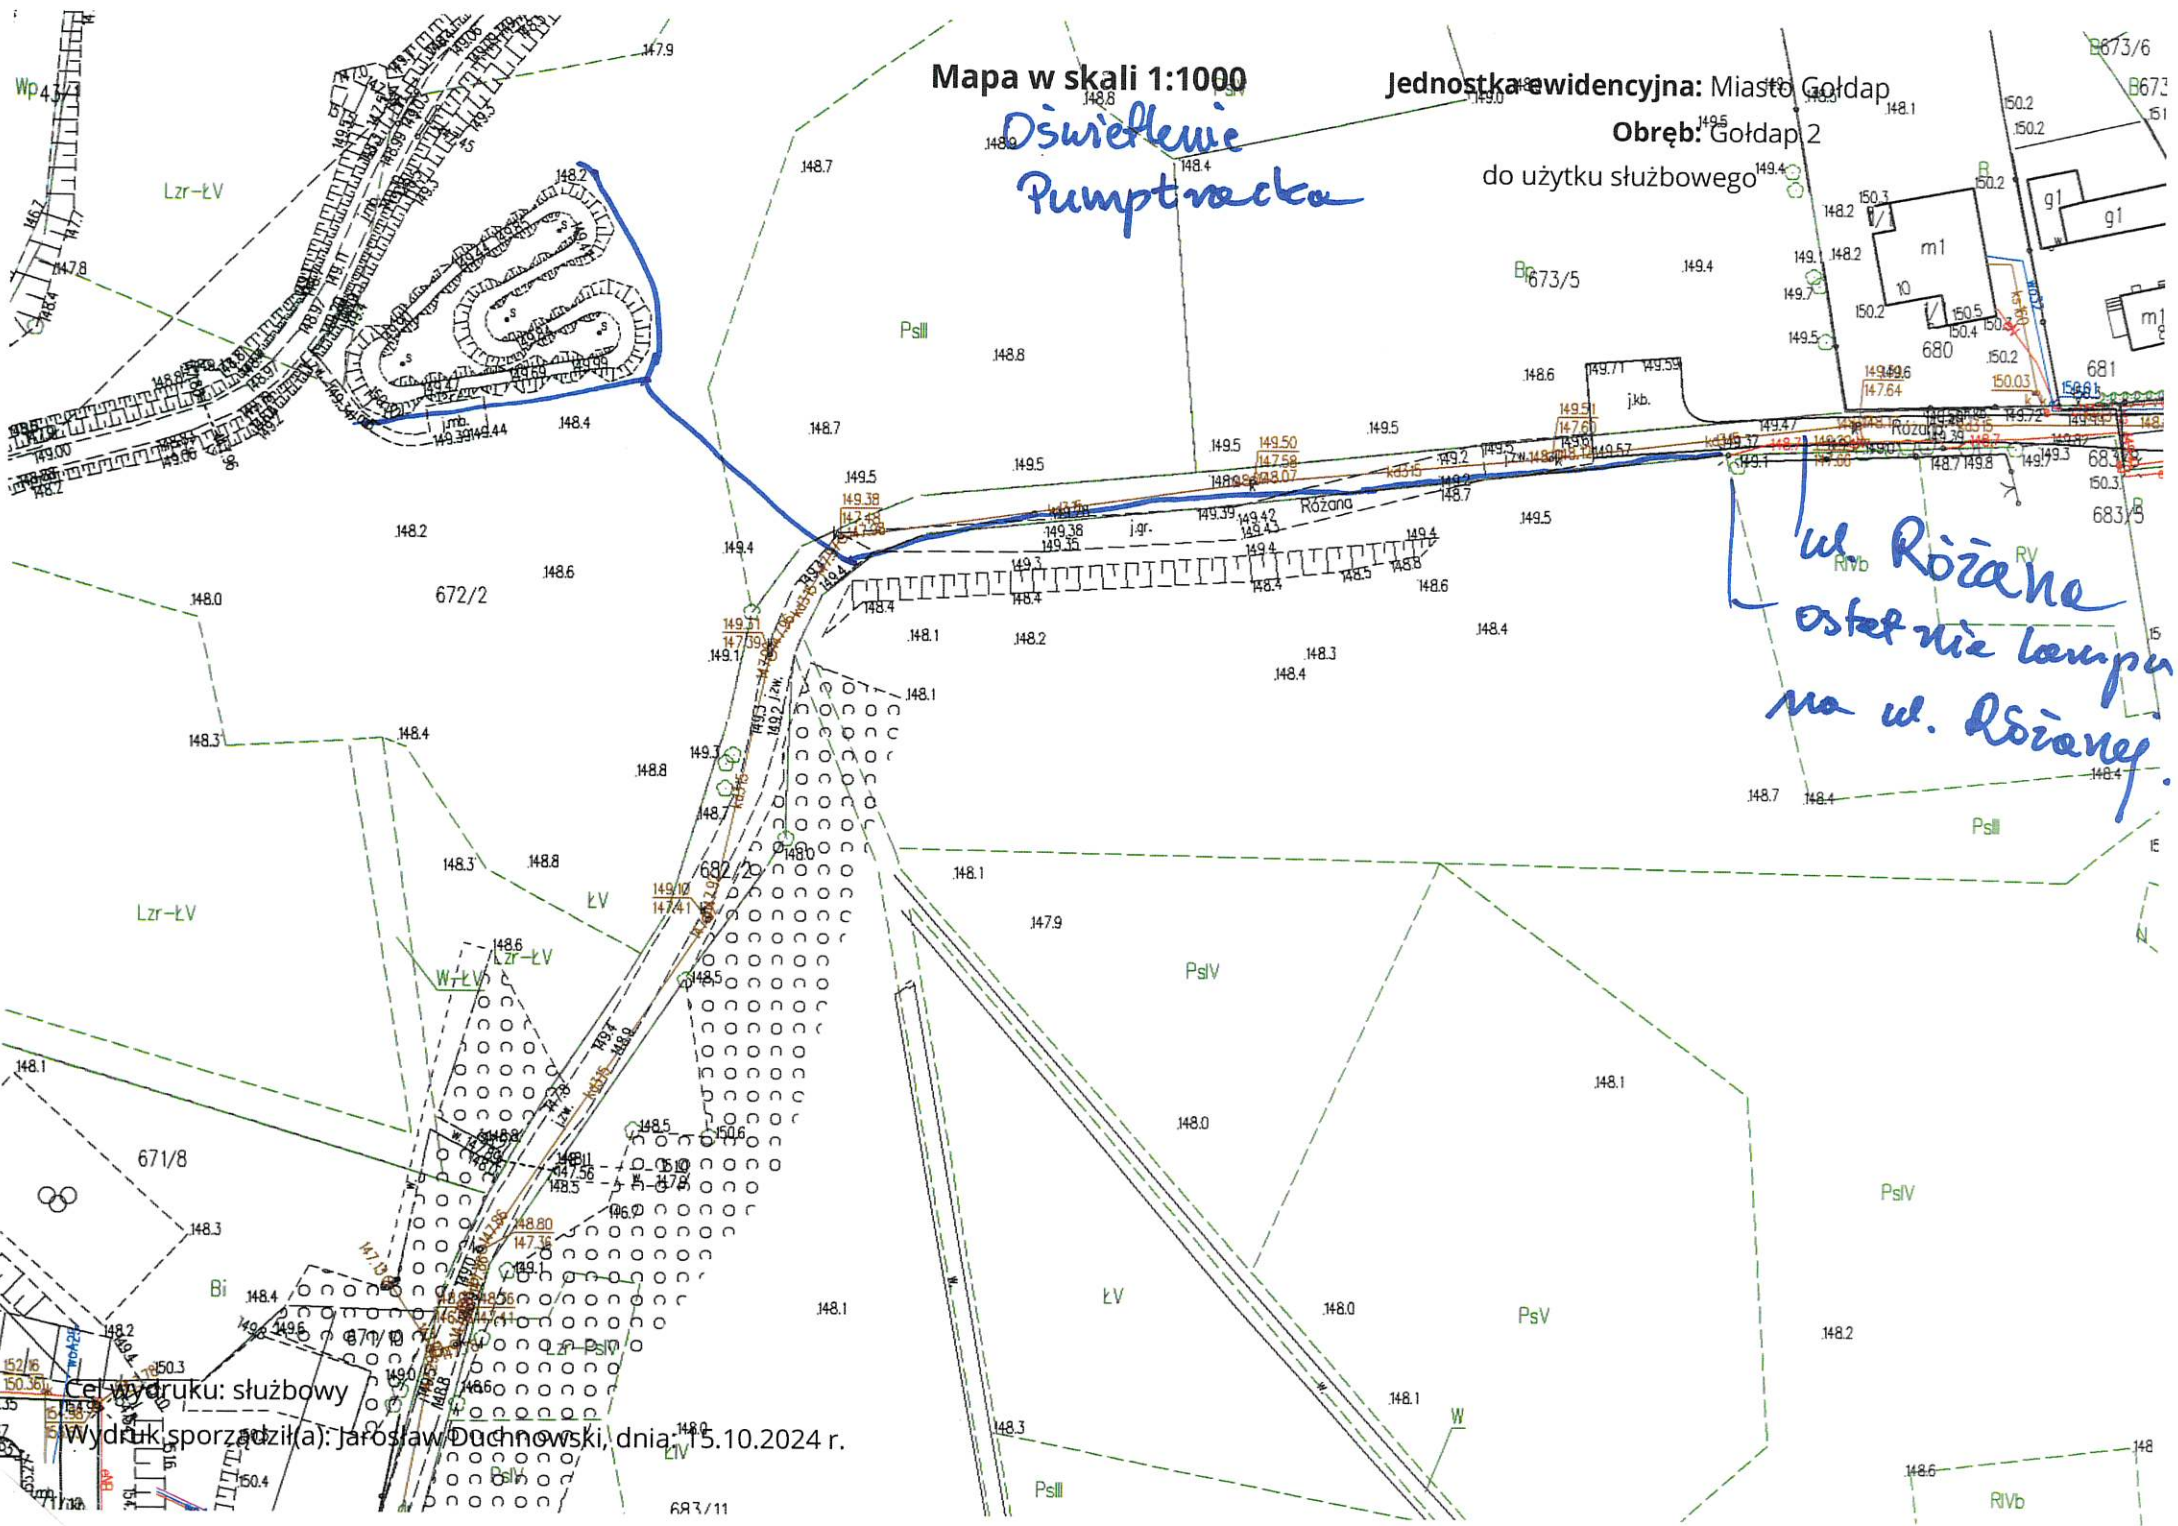

Cel wydruku: służbowy

Wydruk sporządził(a): Jarosław Duchnowski, dnia 15.10.2024 r.