


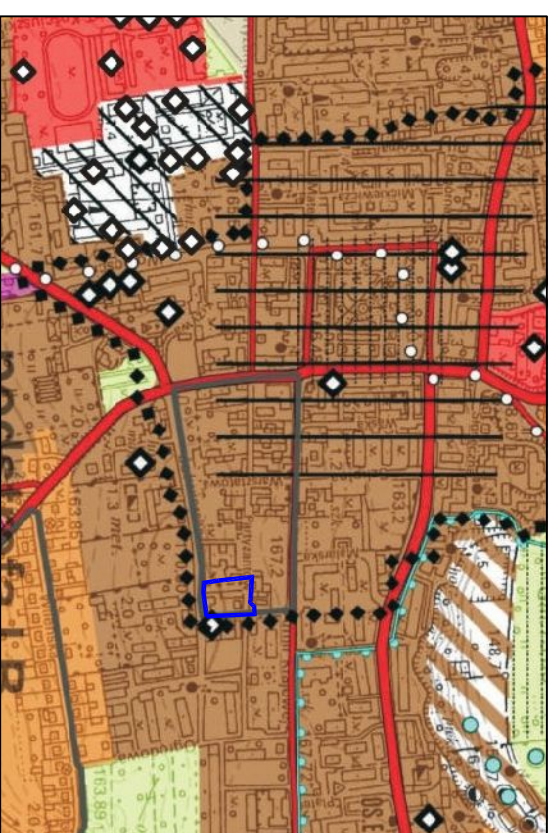

WYRYS ZE STUDIUM UWARUNKOWAŃ I KIERUNKÓW ZAGOSPODAROWANIA PRZESTRZENNEGO MIASTA I GMINY GOŁDAP
Zał. nr 5. Kierunki zagospodarowania przestrzennego - obszar miasta
(Uchwała Nr LXVIII/502/2023 Rady Miejskiej w Gołdapi z dnia 28 marca 2023r.)

Skala 1:10 000



- Legenda**
- granica opracowania planu
 - Stan istniejący**
 - tereny wielofunkcyjne o wysokiej intensywności
 - Zasady realizacji polityki przestrzennej**
 - obowiązujące plany miejscowe
 - tereny śródmieścia
 - Ochrona zabytków**
 - ◆ obiekty wpisane do wojewódzkiego rejestru zabytków
 - ◆ obszar wpisany do wojewódzkiego rejestru zabytków
 - Kommunikacja**
 - układ nadrzędny
 - układ podstawowy
 - układ uzupełniający
 - szlaki rowerowe
 - strefy pośrednie ujęcia wody

Załącznik nr 1
do Uchwały Nr _____
Rady Miejskiej w Gołdapi z dnia _____ r.

SKALA 1:500

0 5 10 20[m]

USTALENIA PLANU:

- granica opracowania planu
- linie rozgraniczające tereny elementarne o różnym przeznaczeniu lub o różnych zasadach zagospodarowania

OZNACZENIA IDENTYFIKACYJNE ORAZ PRZEZNACZENIE TERENÓW ELEMENTARNYCH:

- numer terenu w ramach danego przeznaczenia
- przeznaczenie terenu elementarnego
- 1KDL** teren zabudowy mieszkaniowej wielorodzinnej oraz / lub usługowej
- MW-U** teren komunikacji drogowej publicznej - teren drogi lokalnej
- KDL** teren komunikacji drogowej publicznej - teren drogi lokalnej

ELEMENTY ZAGOSPODAROWANIA PRZESTRZENNEGO TERENU:

- obowiązująca linia zabudowy
- nieprzekraczalna linia zabudowy

GRANICE TERENÓW I OBIEKTÓW PODLEGALNYCH OCHRONIE NA PODSTAWIE ODREBNYCH PRZEPIŚCÓW:

- budynek ujęty w gminnej ewidencji zabytków
- obszar wpisany do rejestru zabytków województwa warmińsko - mazurskiego - część miasta Gołdap / układ urbanistyczny, nr rej. 69 z 10.11.1956 - cały obszar planu
- strefa "C" ochrony uzdrowskiej - cały obszar planu

projekt zmiany miejscowego planu zagospodarowania przestrzennego wraz z prognozą oddziaływania na środowisko wyłożony do publicznego wglądu w terminie od 16 sierpnia 2024 r. do 6 września 2024 r.

ZMIANA MIEJSCOWEGO PLANU ZAGOSPODAROWANIA PRZESTRZENNEGO TERENÓW POŁOŻONYCH ŚRÓDMIEŚCIU GOŁDAP I OGRANICZONYCH ULICAMI: Królewiecką, Armii Krajowej, Tączy i Jaćwieską

PROJEKT RYSUNKU PLANU

ZAMAWIĄCY:	GMINA GOŁDAP
WYKONAWCA:	pracownia projektowa planika 80-232 Gdańsk, ul. Mazowiecka 5A/10
główny projektant:	mgr inż. arch. Joanna Katarzyna Śmiarowska
średowisko produkcyjne:	mgr Bogusław Grechuta

główny projektant:	mgr inż. arch. Joanna Katarzyna Śmiarowska
średowisko produkcyjne:	mgr Bogusław Grechuta
SIERPIEŃ 2024	SKALA 1:500

Mapa zasadnicza w postaci wektorowej pochodząca z pomiarowego zasobu geometryjnego i kartograficznego Powiatu gołdapskiego
Lecencja nr GN5642287/2023_2018_P z dnia 02.11.2023 r.
Układ wsp. płaskich PL-2000 strefa 7
Układ wysokości PL-EVRF 2007-NH