

Zarządzenie Nr 602/VI/2016

Burmistrza Gołdapi

z dnia 3 października 2016 r.

w sprawie oddania w użyczenie części działki ewidencyjnej oznaczonej numerem 986/20, położonej w obrębie 0002 Gołdap przy ulicy Tadeusza Kościuszki

Na podstawie art. 13 ust. 1 ustawy z dnia 21 sierpnia 1997 r. o gospodarce nieruchomościami (t.j. Dz. U. z 2015 r. poz. 1774 z późn. zm.) oraz art. 30 ust. 2 pkt. 3 ustawy z dnia 8 marca 1990 r. o samorządzie gminnym. (t.j. Dz. U. z 2016 r. poz. 446) Burmistrz Gołdapi zarządza co następuje:

§ 1.

Oddać w użyczenie, na czas nieokreślony, część działki ewidencyjnej oznaczonej numerem 986/20, położonej w obrębie 0002 Gołdap 2 przy ulicy Tadeusza Kościuszki w udziałach:

- udział 1/6 – Wspólnocie Mieszkaniowej w Gołdapi Kościuszki 4
- udział 1/6 – Wspólnocie Mieszkaniowej w Gołdapi Kościuszki 6
- udział 1/6 – Wspólnocie Mieszkaniowej w Gołdapi Kościuszki 10
- udział 1/6 – Wspólnocie Mieszkaniowej w Gołdapi Kościuszki 12
- udział 1/6 – Wspólnocie Mieszkaniowej w Gołdapi Kościuszki 14

§ 2.

Obszar podlegający oddaniu w użyczenie wynosi 10,00 m² – oznaczony kolorem czerwonym na załączniku nr 1 do niniejszego zarządzenia. Użyczenia dokonać z przeznaczeniem pod urządzenie miejsca na usytuowanie kontenerów na odpady komunalne.

§ 2.

Szczegółowe warunki użyczenia nieruchomości określić w umowie.

§ 3.

Wykonanie zarządzenia powierzyć Kierownikowi Wydziału Gospodarki Przestrzennej, Ochrony Środowiska i Nieruchomości.

§ 4.

Zarządzenie wchodzi w życie z dniem podjęcia.

Burmistrz Gołdapi

Tomasz Rafał Luto

sporządziła:
Z up. BURMISTRZA
mgr Maria Bogdan
INSPEKTOR

Z up. BURMISTRZA
mgr inż. arch. Beata Kołakowska
p.o. KIEROWNIKA
Wydziału Gospodarki Przestrzennej
i Ochrony Środowiska

sprawdzone
formalnie
radca prawny Marcin Bogdan


2-1041/3

2-1041/1

obr. 2 m. Gołdap
s. 1: 500

Załącznik nr 1
do Zarządzenia Nr 602/VI/2016
Burmistrza Gołdapi
z dnia 3. czerwca 2016r.

Obszar użyczenia

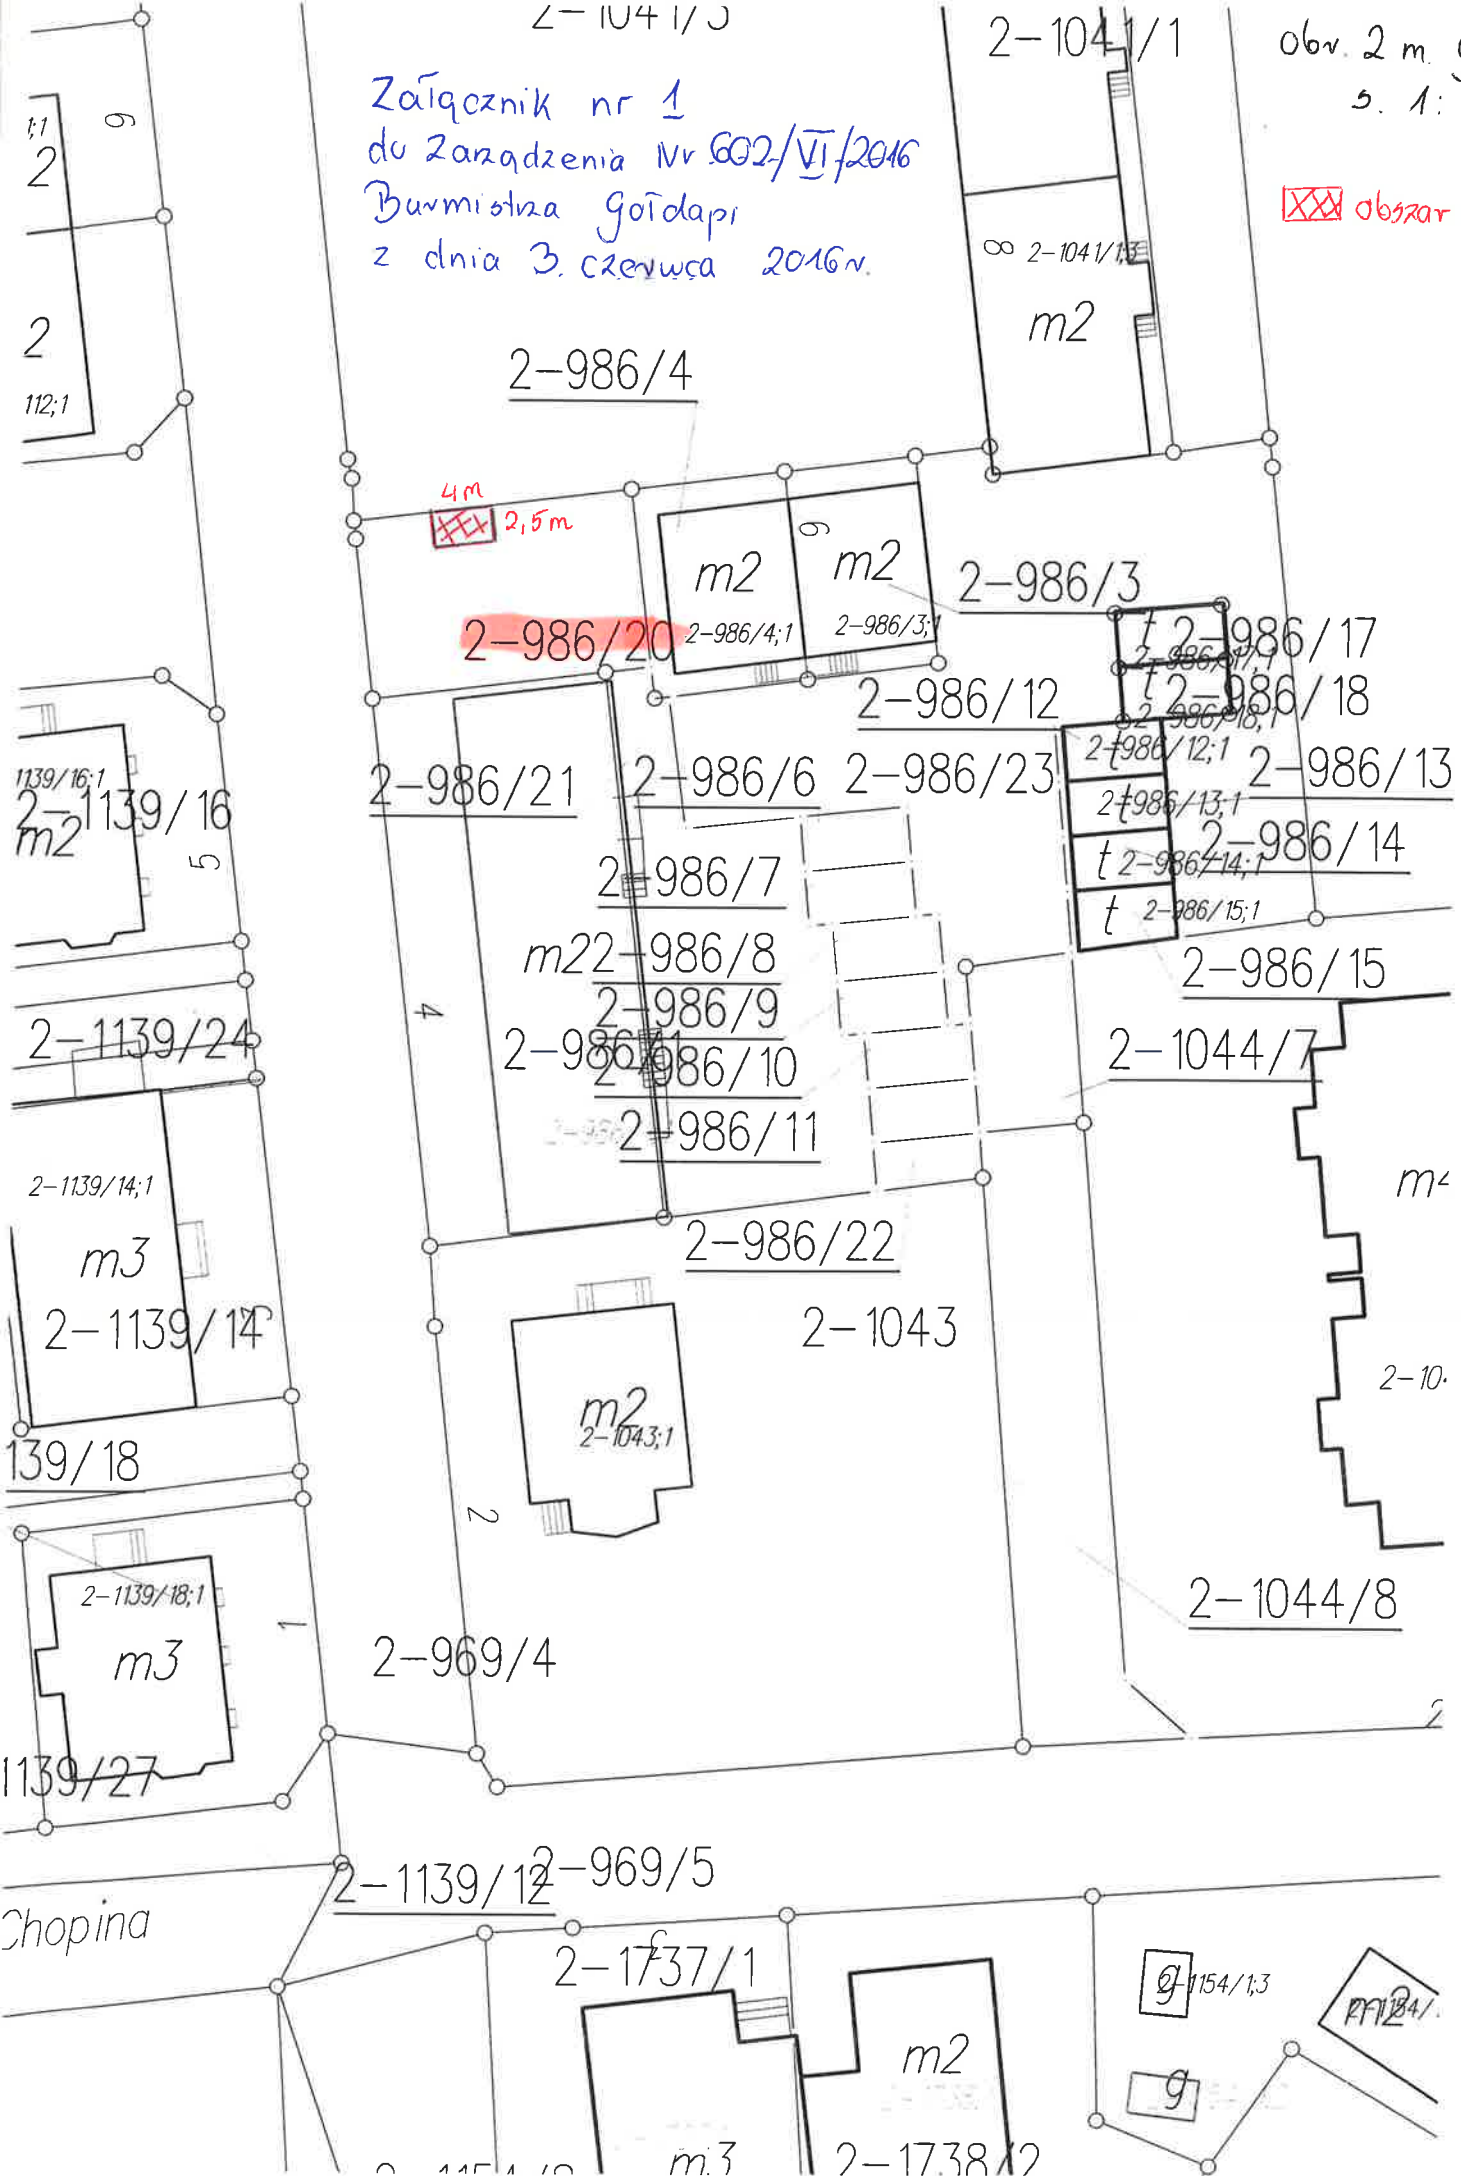

4m
2,5m

2-986/20

m2 m2

2-986/3

2-986/17

2-986/18

2-986/12

2-986/13,1

2-986/13

2-986/21

2-986/6

2-986/23

2-986/12,1

2-986/13,1

2-986/14,1

2-986/15,1

2-986/14

2-986/15

1139/16,1
2-1139/16
m2

2-1139/24

2-1139/14,1

m3

2-1139/14

139/18

2-1139/18,1

m3

1139/27

2-969/4

2-986/22

2-1043

m2
2-1043,1

2-1044/7

m4

2-10.

2-1044/8

2-1139/12

2-969/5

2-1737/1

m2

1154/1,3

1124/1

9

m3

2-1738/2

Chopina