


dn nr 4-515  
 ul. Boczna  
 energetyczna:  
 4x120mm<sup>2</sup>, L=490m  
 4x120mm<sup>2</sup>, L=425m

Załącznik nr 1  
 do Zarządzenia Nr 697/X/2016  
 Burmistrza Gołdapi  
 z dnia 18 października 2016 r.

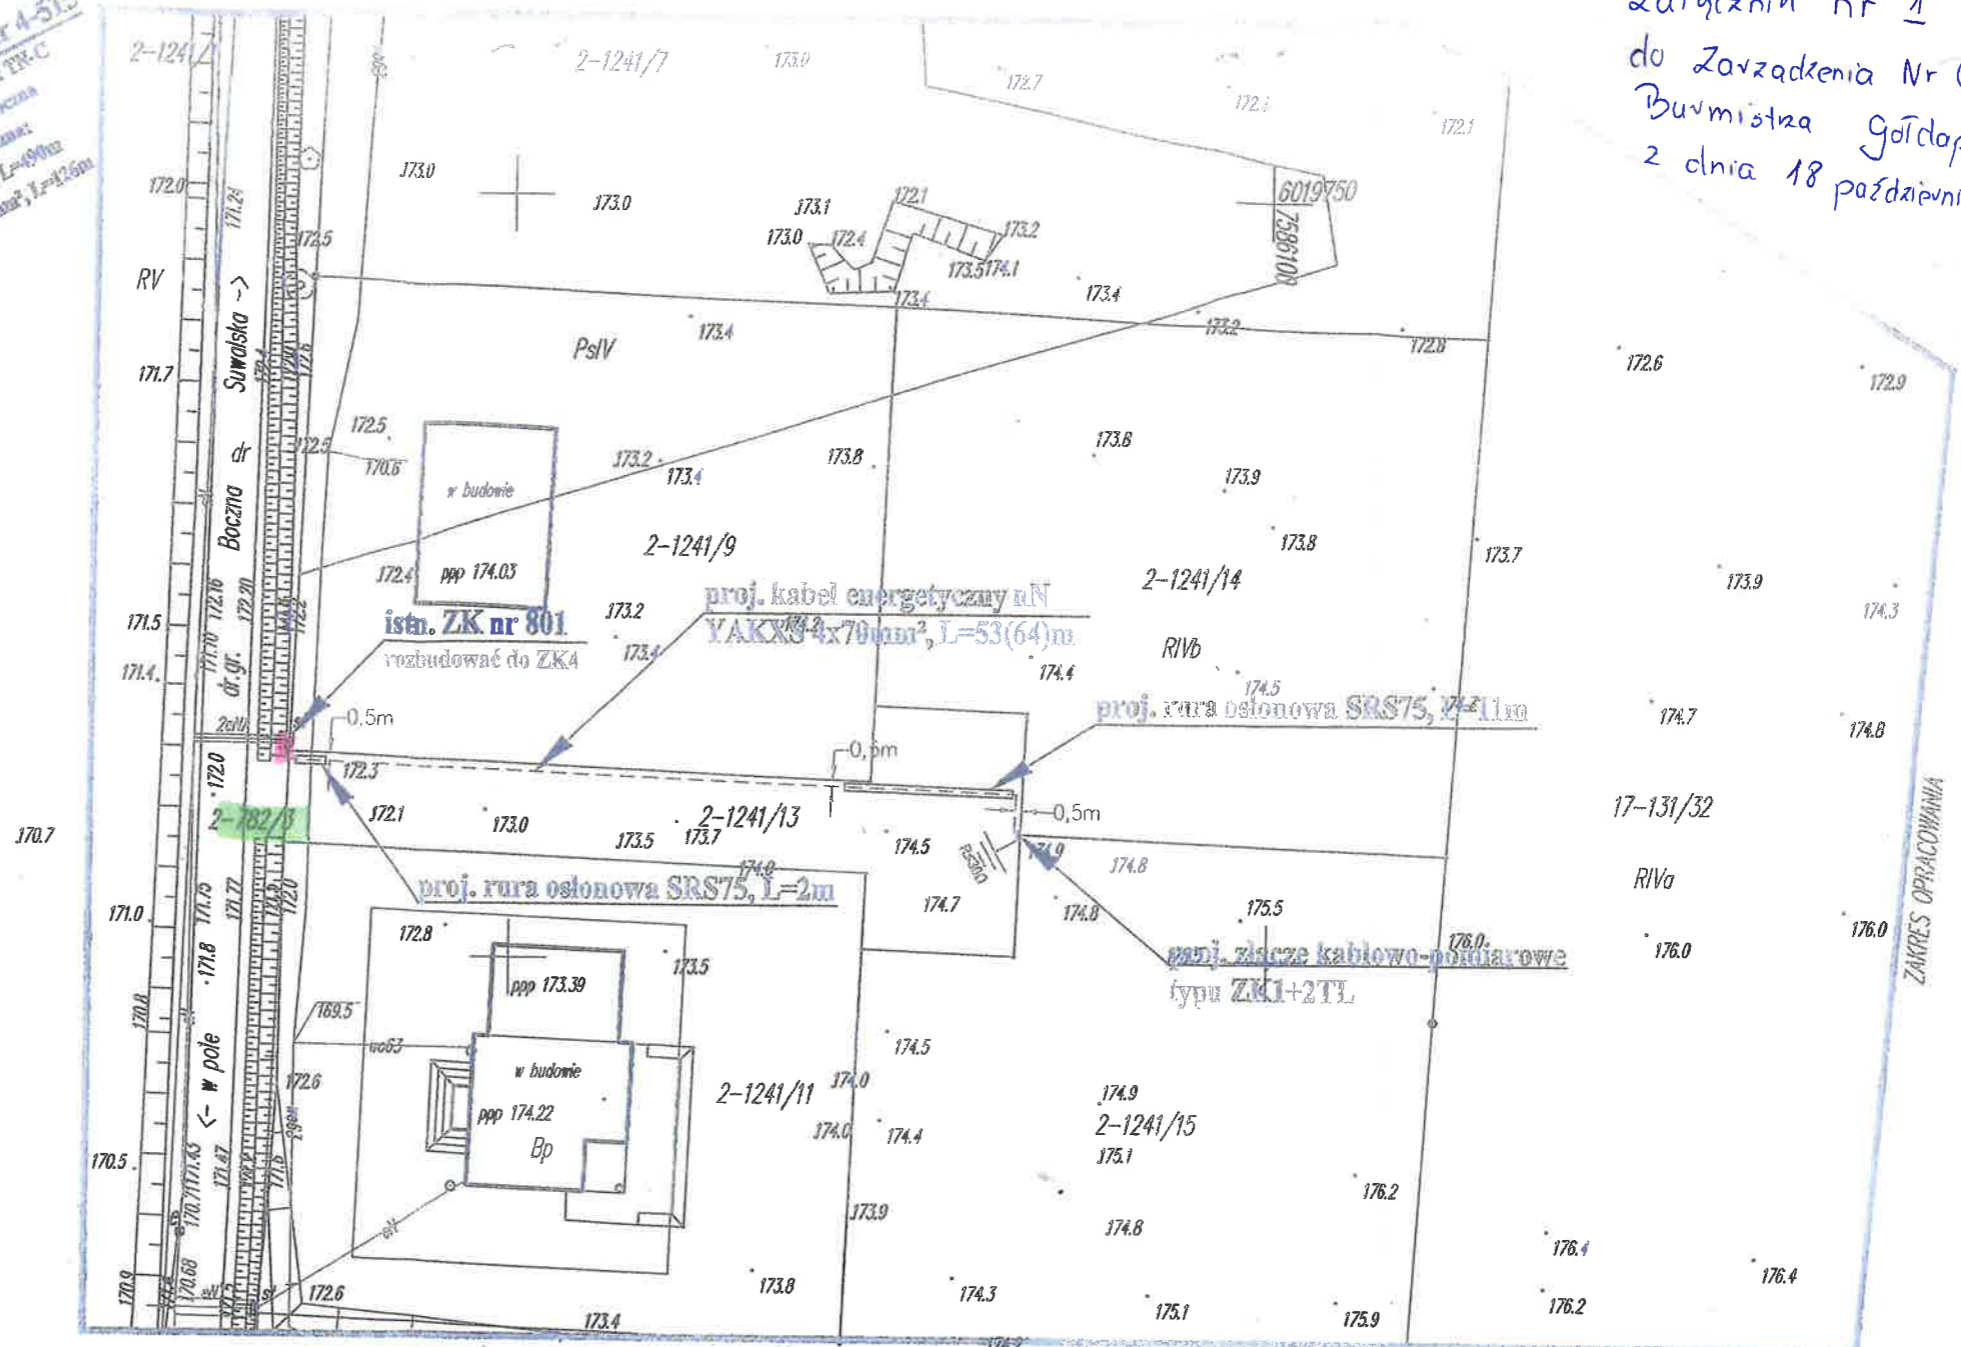

W BUDOWANIE NADZ. 782/3  
 - przyłącze kablowe YAKXS 4x70 mm<sup>2</sup> dr - 1m

Trasa/schemat projektów przyłącza/sieci elektroenergetycznej  
 uzgodniono bez uwag  
 RE Eik dnia 25.03.2016

Rejon Energetyczny Eik  
 Wydział Przyłączenia i Rozwoju  
 Kierownik  
 Tomasz Krysiwicz

STAROSTA GOŁDAPSKI  
 Dekret nr 1 z dnia 24.10.2016  
 w sprawie: ...  
 05.01.2016  
 inż. Karolina Józefowicz  
 PRZEWODNICZ, SP  
 NARAD KOORDYNACYJNYCH

	FIRMA PROJEKTOWA: <b>ElektroLinia</b> Piotr Toliczenko-Bematowicz, ul. Fabryczna 18/38, 15-483 Białystok, e-mail: elektrolinia.ptb@gmail.com		
	OBIEKT PRZYŁĄCZANY: Budynek mieszkalny jednorodzinny, dz. nr 1241/14 ADRES INWESTYCJI: Gołdap, ul. Boczna, dz. nr 782/3, 1241/13		
INWESTOR: PGE Dystrybucja S.A. z siedzibą w Lublinie, ul. Garbarska 21A, 20-340 Lublin	NAZWA RYSUNKU: Budowa energetycznego przyłącza kablowego nN 0,4kV wraz ze złączem kablowo-pomiarowym ZK+TL - PLAN SYTUACYJNY	SKALA: 1:500	WARUNKI PRZYŁĄCZENIA: RE4-4/33/2016 z dn. 20.01.2016
PROJEKTOWAŁ: inż. Dymitr Naliwajko BI/226/89 Nr ew.PDL/IE/0971/01	DATA OPRACOWANIA: LUTY 2016r.	Podpis: 	
ASYSTENT PROJEKTANTA: inż. Jarosław Wysocki	Podpis: 	Branża: E	Nr rys. 2

H

rozdz. 7.220.31.18.3.2 (4)  
7.220.31.18.4.1 (3)




Usługi Geodezyjno-Kartograficzne  
KLASYFIKACJA GRUNTÓW  
19-500 Goldap ul. Reymonta 15  
PRACOWNIA: Pl. Zwycięstwa 14  
tel. pobra: 016-30-54; 606264504  
REGON 790013047; NIP 047-108-87-7

Załącznik nr 2  
do Zarządzenia Nr 697/XI/2016  
Burmistrza Goldap  
z dnia 18 października 2016r.

4574

emnych,  
tacja 1989 r.-  
dziemnych  
untowych  
idencją gruntów  
oy zasadniczej.

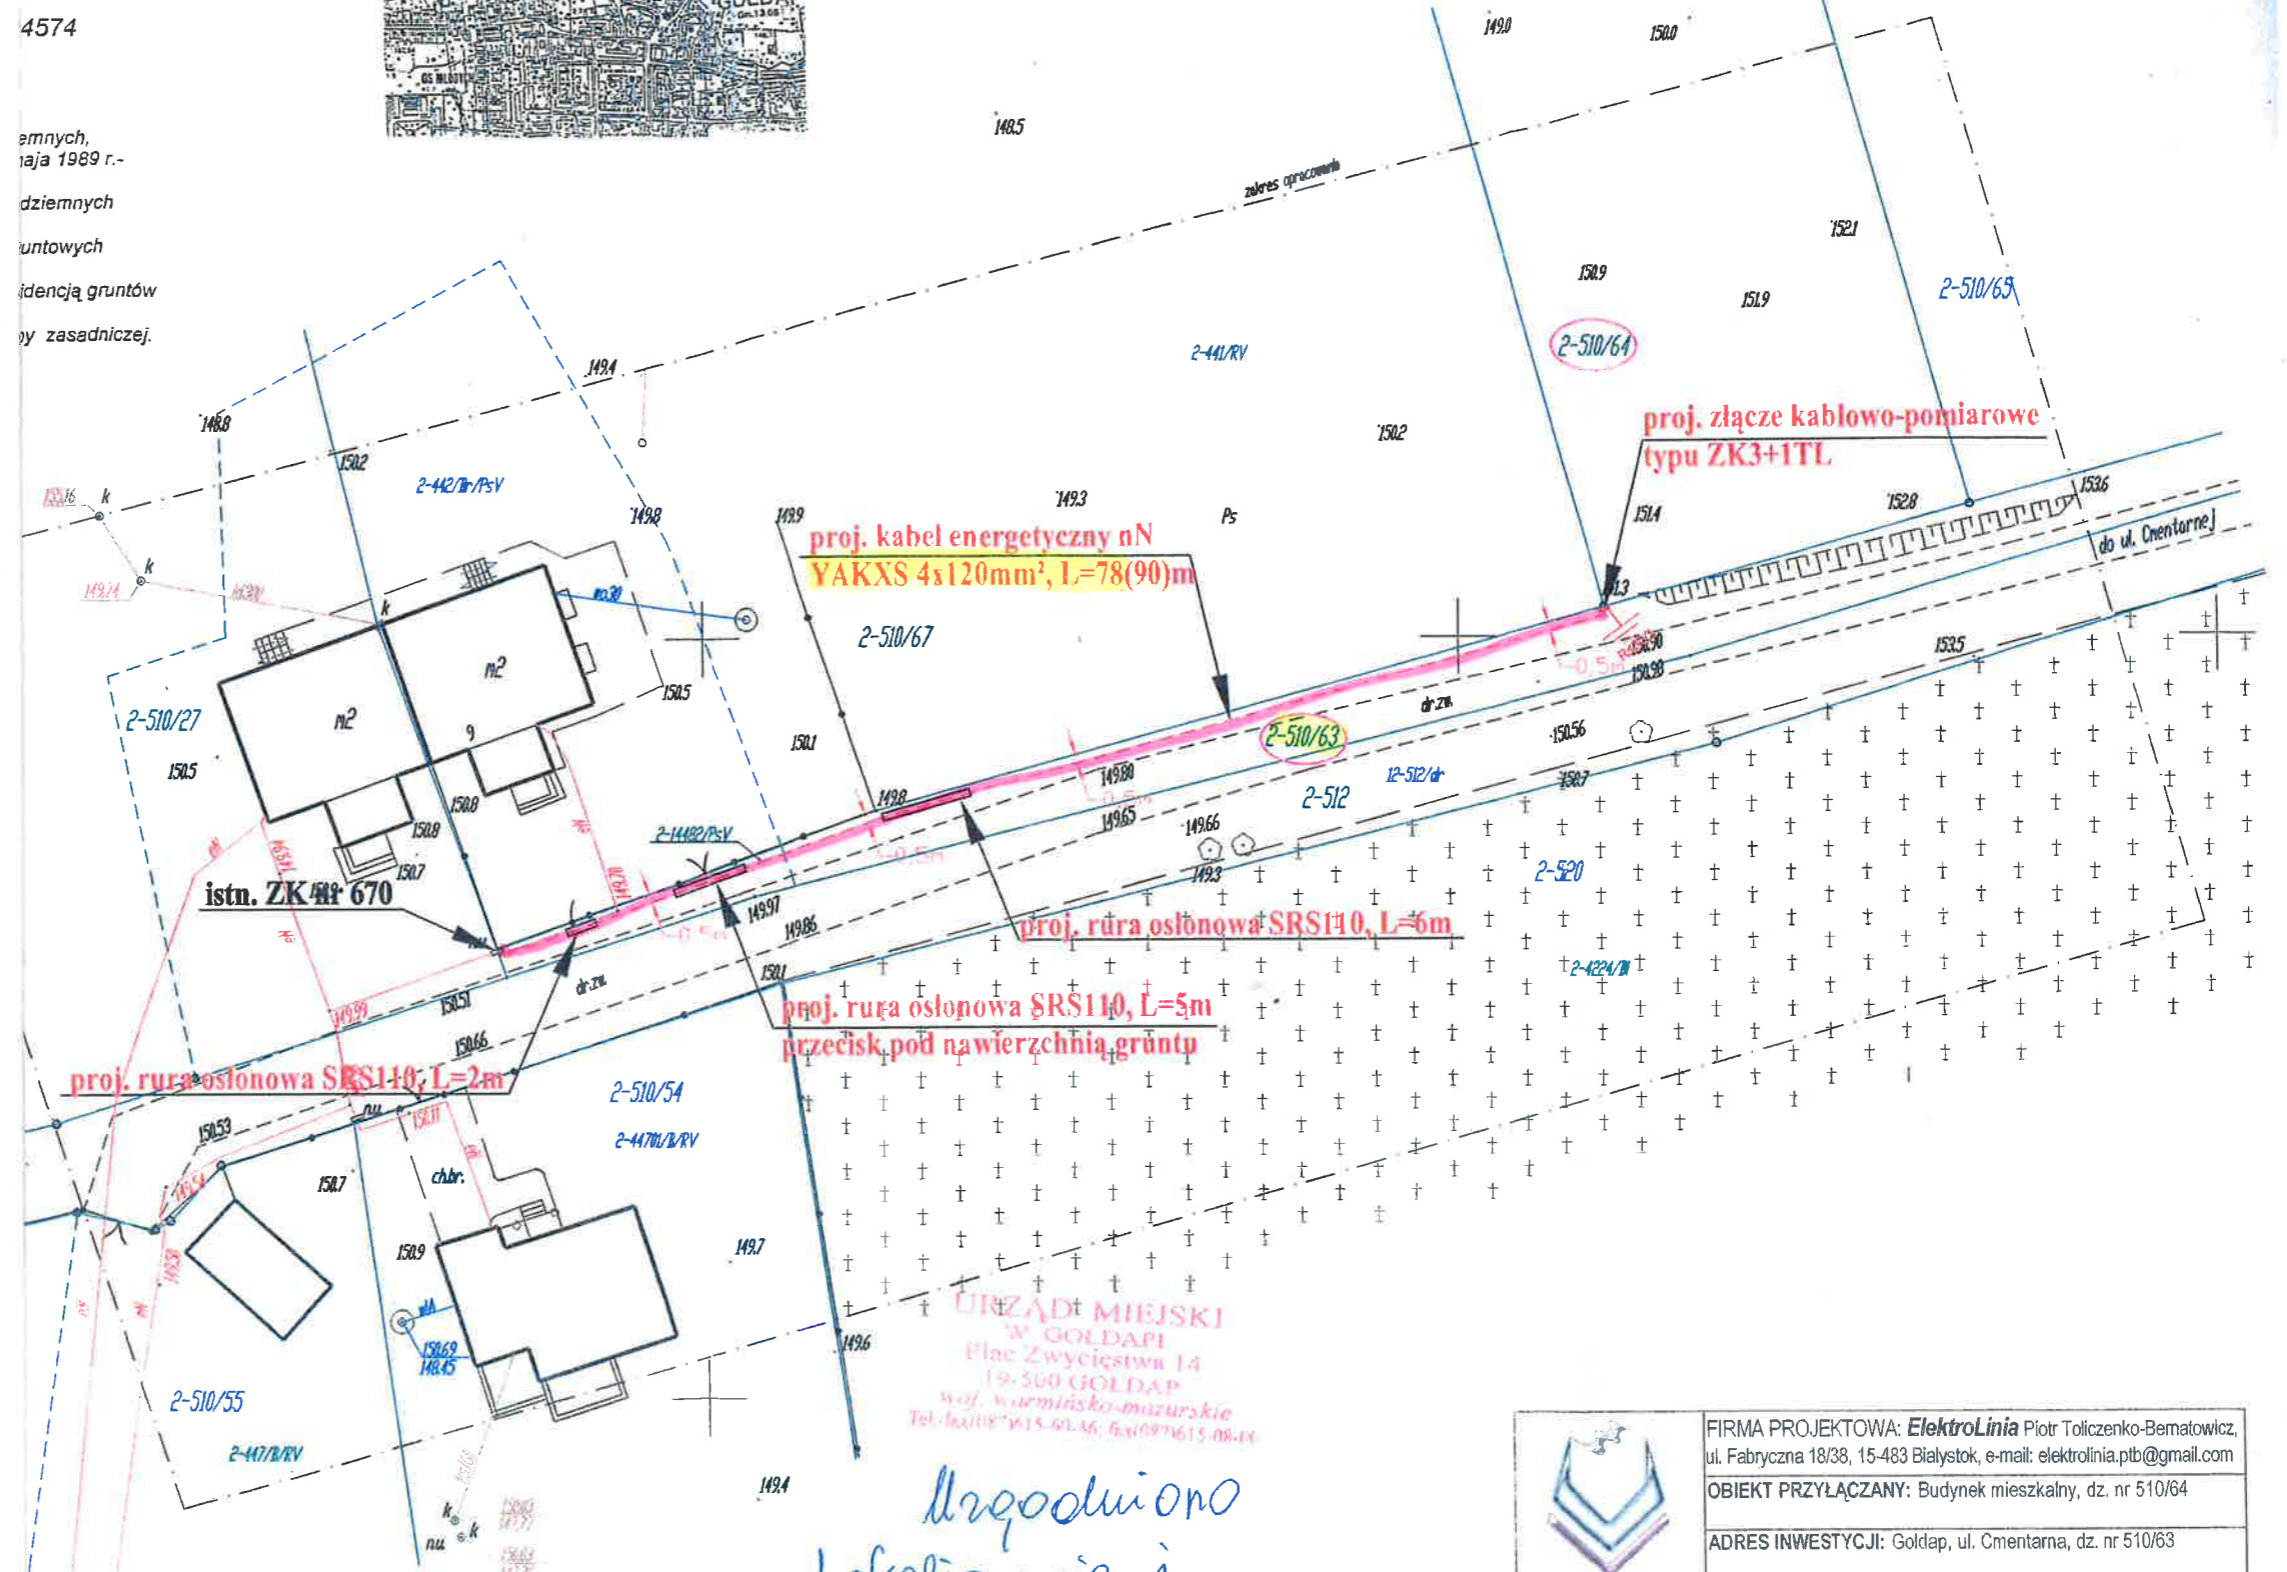

URZĄD MIEJSKI  
W GOLDAP  
Plac Zwycięstwa 14  
19-500 GOLDAP  
woj. warmińsko-mazurskie  
Tel./fax: 016 30 54 60, 606 264 504

uzgodniono  
lokalizację i  
trasy przyłącze kablowego  
pob. przez obliczki nr 150/63

Z up. BURMISTRZA  
inż. Wiesław [signature]  
INSPEKTOR

	FIRMA PROJEKTOWA: <b>ElektroLinia</b> Piotr Toliczenko-Bernatowicz, ul. Fabryczna 18/38, 15-483 Białystok, e-mail: elektrolinia.ptb@gmail.com		
	OBIEKT PRZYŁĄCZANY: Budynek mieszkalny, dz. nr 510/64		
ADRES INWESTYCJI: Goldap, ul. Cmentarna, dz. nr 510/63			
INWESTOR: PGE Dystrybucja S.A. z siedzibą w Lublinie, ul. Barbarska 21A, 20-340 Lublin	NAZWA RYSUNKU: Budowa energetycznego przyłącza kablowego nN 0,4kV wraz ze złączem kablowo-pomiarowym ZK+TL - PLAN SYTUACYJNY	SKALA 1:500	WARUNKI PRZYŁĄCZENIA: RE4-4/231/2016 z dn. 24.03.2016
PROJEKTOWAŁ: inż. Dymitr Naliwajko BI/226/89 Nr ew.PDL/IE/0971/01	Podpis: 	Branża E	
ASYSTENT PROJEKTANTA: inż. Jarosław Wysocki	Podpis: 	Nr rys. 2	