

Zarządzenie Nr 464...../XII/2016
Burmistrza Gołdapi

z dnia 15.....grudnia 2016r.

w sprawie ogłoszenia wykazu nieruchomości położonych w Gołdapi przy ulicach: Mazurskiej, 11 Listopada, Górnej, Żeromskiego, Spokojnej, Armii Krajowej, Wierzbowej przeznaczonych do dzierżawy pod uprawy rolne lub zagospodarowanie zielenią

Na podstawie art. 13, ust.1 i art 25, ust.1 i 2 ustawy z dnia 21 sierpnia 1997 roku o gospodarce nieruchomościami (Dz.U z 2015r., poz.782 z późn. zm.) , zarządzam co następuje:

§1

Przeznacza się do dzierżawy na czas nieokreślony nieruchomości gminne położone w Gołdapi przy ulicach: Mazurskiej, 11 Listopada, Górnej, Żeromskiego, Spokojnej, Armii Krajowej, Wierzbowej , wymienione w wykazie stanowiącym załącznik do niniejszego zarządzenia i oznaczone kolorem czarnym na załączniku graficznym do niniejszego zarządzenia.

§2

Wykonanie zarządzenia powierza się Kierownikowi Wydziału Gospodarki Przestrzennej i Ochrony Środowiska i Nieruchomości.

§3

Zarządzenie wchodzi w życie z dniem powzięcia.

Burmistrz Gołdapi

Tomasz Luto

Z up. BURMISTRZA

mgr inż. arch. Beata Kolakowska
P. O. KIEROWNIKA
Wydziału Gospodarki Przestrzennej
Ochrony Środowiska i Nieruchomości

Radca Prawny

Barbara Wozniak

BL - 8 - 159

57.
[Signature]
Z up. BURMISTRZA
mgr inż. Elżbieta [Signature]
Wydział Gospodarki Przestrzennej
Ochrony Środowiska i Nieruchomości
RZĄD MIEJSKI W GOŁDAPU

BURMISTRZ GOŁDAPY PODAJE DO PUBLICZNEJ WIADOMOŚCI WYKAZ NIERUCHOMOŚCI PRZEZNACZONYCH DO DZIERŻAWY

Lp.	Nr ew. nieruchomości	Pow. w m ²	Opis nieruchomości	Przeznaczenie nieruchomości i sposób jej zagospodarowania	Terminy zagospodarowania nieruchomości	Cena rocznego czynszu dzierżawnego *	Wysokość stawek opłat z tyt. dzierżawy za rok/m ² 2016**	Terminy wnoszenia opłat	Zasady aktualizacji opłat **	Forma nabycia nieruchomości
1	2	3	4	5	6	7	8	9	10	11
1	1213/3 część	80	Gołdap ul. Mazurska obr. Gołdap 2	Działka pod uprawy rolne lub zagospodarowanie zielenią	Od daty zawarcia umowy	27,74	0,3468	30 września	Zarządzenie Burmistrza	Tryb przetargowy na czas nieokreślony
2	1213/3 część	80	Gołdap ul. Mazurska obr. Gołdap 2	Działka pod uprawy rolne lub zagospodarowanie zielenią	Od daty zawarcia umowy	27,74	0,3468	30 września	Zarządzenie Burmistrza	Tryb przetargowy na czas nieokreślony
3	1213/3 część	80	Gołdap ul. Mazurska obr. Gołdap 2	Działka pod uprawy rolne lub zagospodarowanie zielenią	Od daty zawarcia umowy	27,74	0,3468	30 września	Zarządzenie Burmistrza	Tryb przetargowy na czas nieokreślony
4	1213/3 część	85	Gołdap ul. Mazurska obr. Gołdap 2	Działka pod uprawy rolne lub zagospodarowanie zielenią	Od daty zawarcia umowy	29,48	0,3468	30 września	Zarządzenie Burmistrza	Tryb przetargowy na czas nieokreślony
5	1213/3 część	85	Gołdap ul. Mazurska obr. Gołdap 2	Działka pod uprawy rolne lub zagospodarowanie zielenią	Od daty zawarcia umowy	29,48	0,3468	30 września	Zarządzenie Burmistrza	Tryb przetargowy na czas nieokreślony
6	648/16 część	233	Gołdap ul. Dolna obr. Gołdap 2	Działka pod uprawy rolne lub zagospodarowanie zielenią	Od daty zawarcia umowy	11,53*	0,0496	30 września	Zarządzenie Burmistrza	Tryb przetargowy na czas nieokreślony
7	1458/3 część	200	Gołdap ul. 11 Listopada obr. Gołdap 2	Działka pod uprawy rolne lub zagospodarowanie zielenią	Od daty zawarcia umowy	69,36	0,3468	30 września	Zarządzenie Burmistrza	Tryb przetargowy na czas nieokreślony
8	1501/5 część	18	Gołdap ul. Górna obr. Gołdap 2	Działka pod uprawy rolne lub zagospodarowanie zielenią	Od daty zawarcia umowy	6,24*	0,3468	30 września	Zarządzenie Burmistrza	Tryb przetargowy na czas nieokreślony
9	1460/28 część	55	Gołdap ul. Żeromskiego obr. Gołdap 2	Działka pod uprawy rolne lub zagospodarowanie zielenią	Od daty zawarcia umowy	19,07	0,3468	30 września	Zarządzenie Burmistrza	Tryb przetargowy na czas nieokreślony
10	2076 część	15	Gołdap ul. Spokojna obr. Gołdap 2	Działka pod uprawy rolne lub zagospodarowanie zielenią	Od daty zawarcia umowy	5,20*	0,3468	30 września	Zarządzenie Burmistrza	Tryb przetargowy na czas nieokreślony
11	901/16 część	21	Gołdap ul. Armii Krajowej obr. Gołdap 2	Działka pod uprawy rolne lub zagospodarowanie zielenią	Od daty zawarcia umowy	7,28*	0,3468	30 września	Zarządzenie Burmistrza	Tryb przetargowy na czas nieokreślony
12	1699 część	200	Gołdap ul. Wierzbowa obr. Gołdap 1	Działka pod uprawy rolne lub zagospodarowanie zielenią	Od daty zawarcia umowy	69,36	0,3468	30 września	Zarządzenie Burmistrza	Tryb przetargowy na czas nieokreślony


*Zgodnie z Zarządzeniem Nr 170/VIII/2011 Burmistrza Gołdapi z dnia 6 lipca 2011r. czynsz dzierżawny nie może być mniejszy niż 25,00 zł.

** Stawki dzierżaw z tytułu dzierżawy gruntów komunalnych podlegają corocznej waloryzacji o średnioroczny wskaźnik cen towarów i usług konsumpcyjnych publikowany przez GUS

Burmistrz Gołdapi

Tomasz Luto

Załącznik graficzny do
 Zarządzenia nr 707/KI/2016
 Burmistrza Goldapi
 z dnia 15. GRUDNIA 2016r.
 Goldap ul. Mazurska dz.nr ew.1213/3
 pow. 80 m² Bp 2-526/12 g²

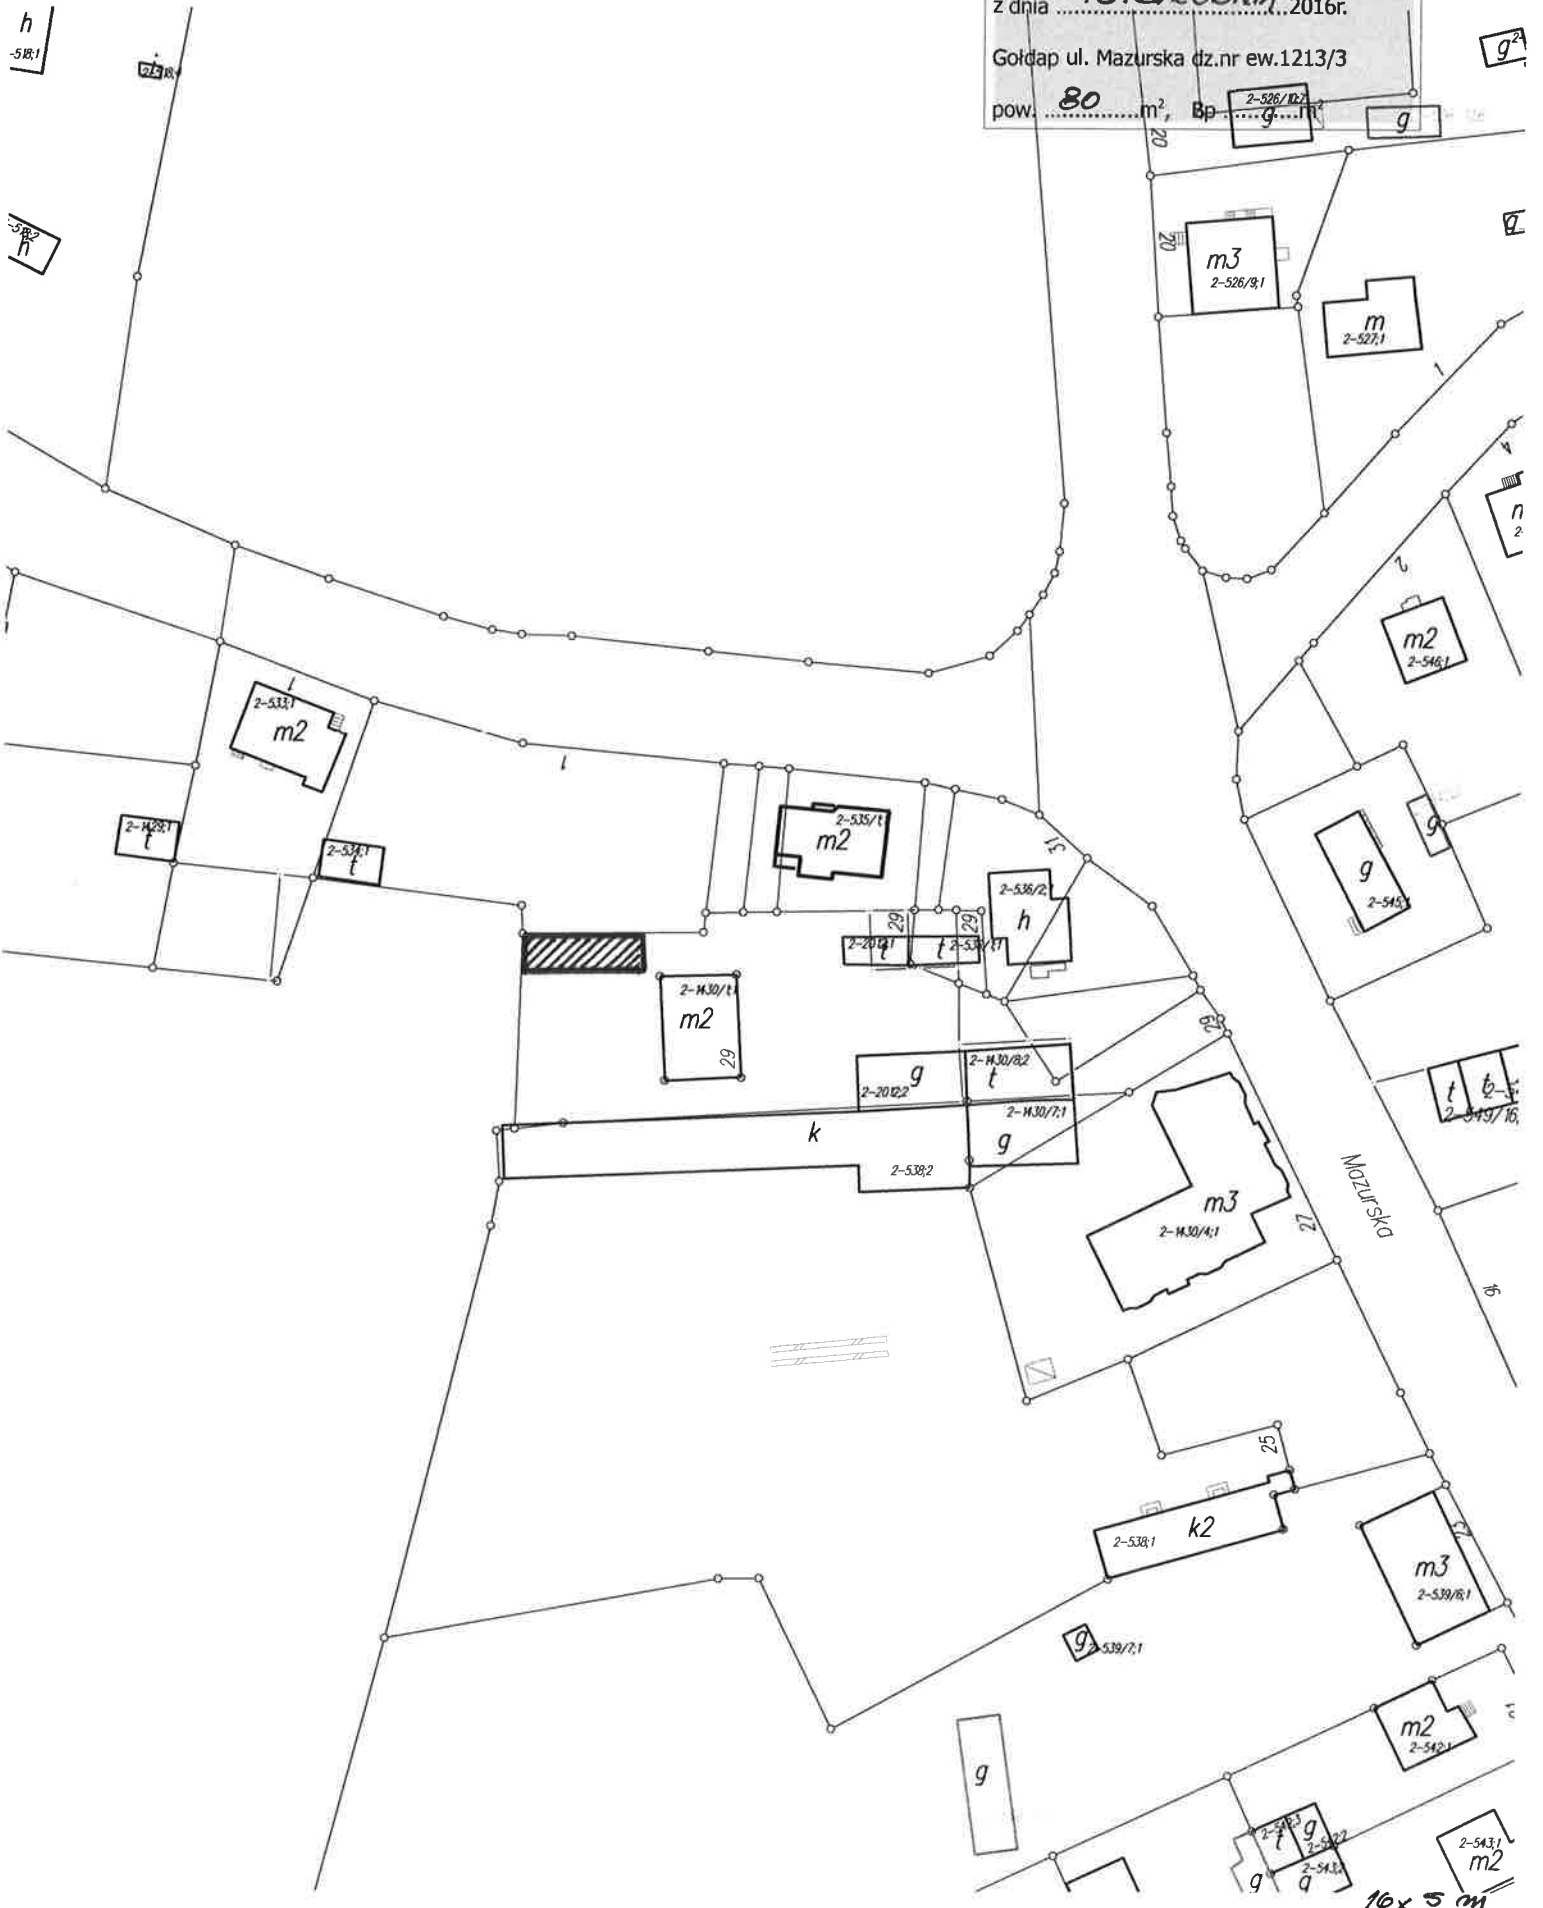


Załącznik graficzny do

Zarządzenia nr **768**/X.II/2016
Burmistrza Gołdapi

z dnia **15 GRUDNIA** 2016r.


Gołdap ul. Mazurska dz.nr ew.1213/3

pow. **80** m², Bp **g** m²

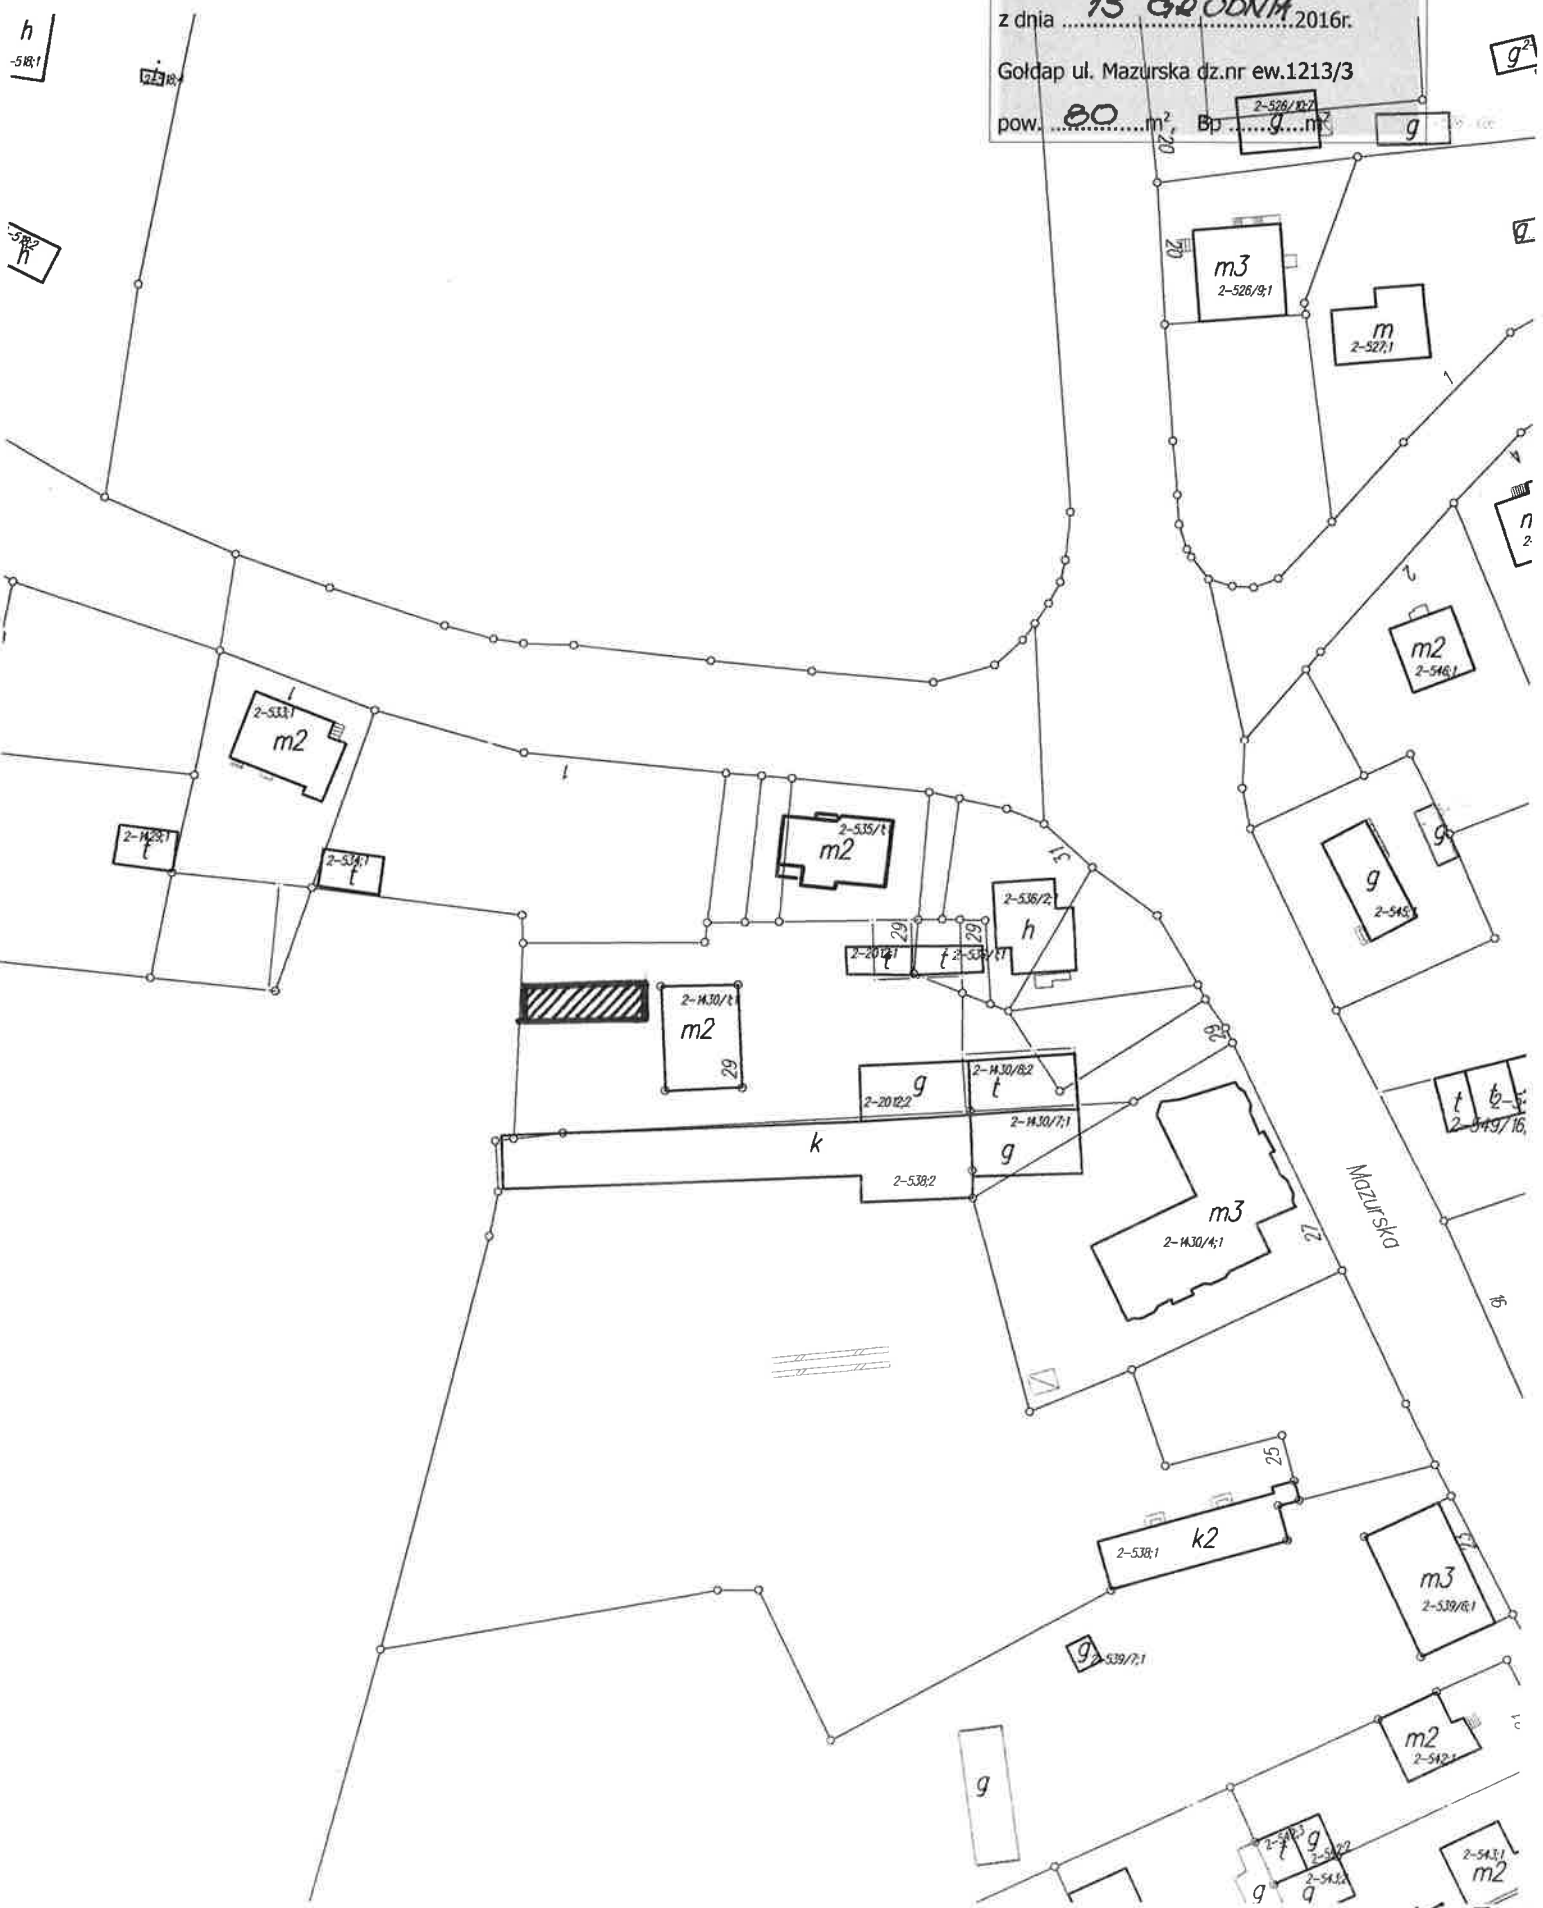

15x5m

Załącznik graficzny do
Zarządzenia nr 767/XXI/2016
Burmistrza Gołdapi
 z dnia **15 GRUDNIA** 2016r.
 Gołdap ul. Mazurska dz.nr ew.1213/3
 pow. **80** m², Bp **9** m²

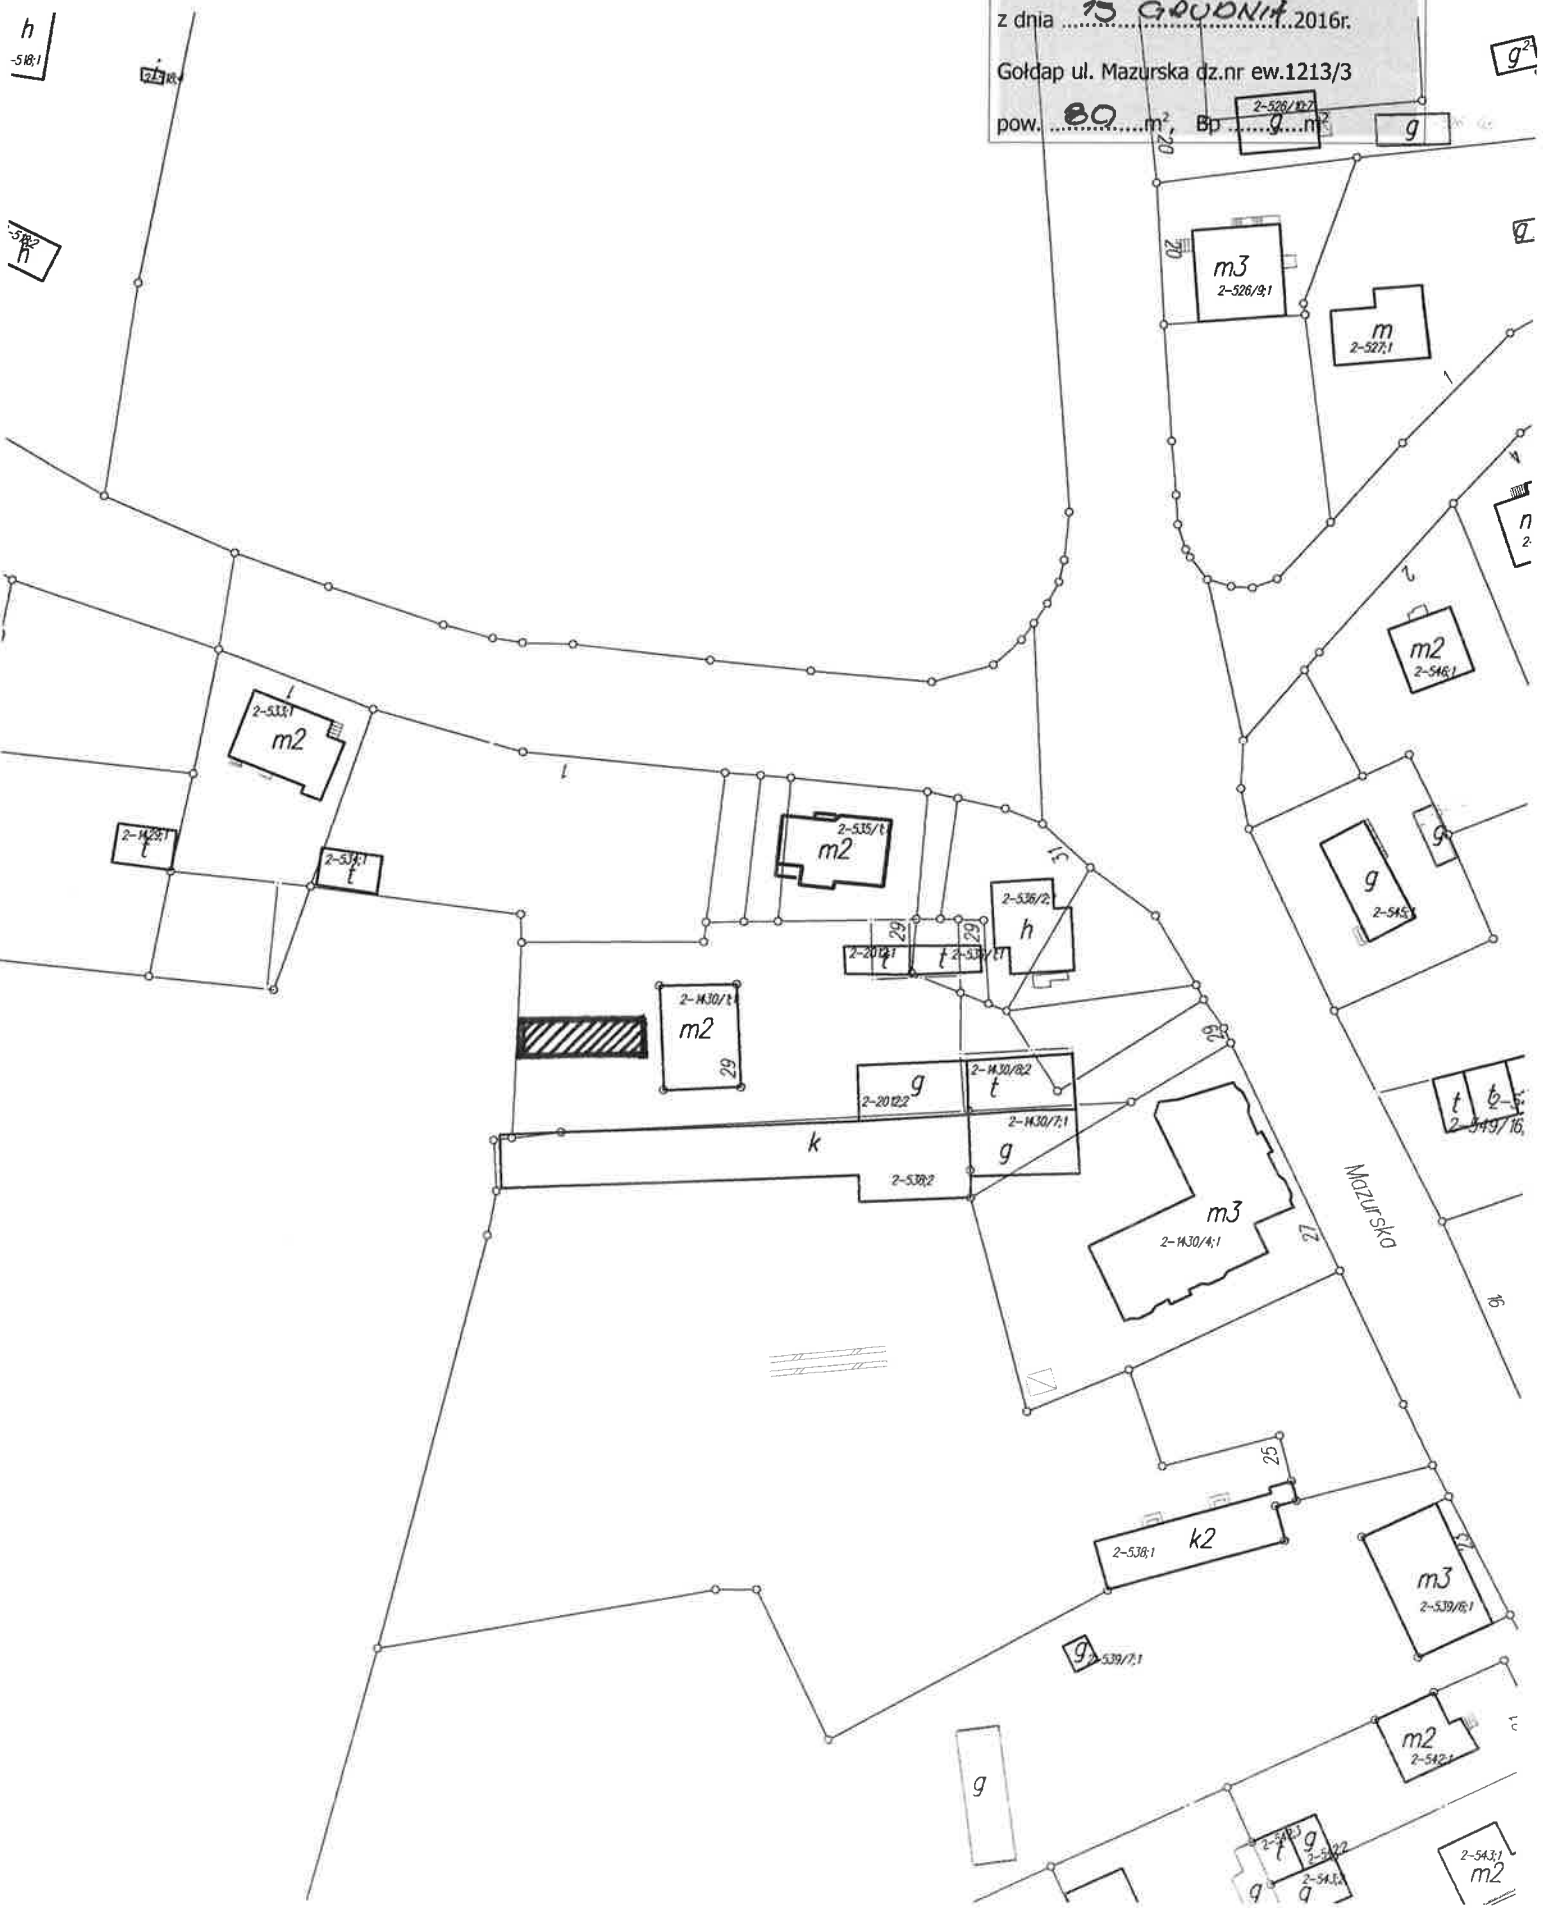

Załącznik graficzny do
Zarządzenia nr **969** /XII/2016
Burmistrza Gołdapi

z dnia **15 GRUDNIA** 2016r.

Gołdap ul. Mazurska dz.nr ew.1213/3

pow. **85** m², Bp **g** m²




Załącznik graficzny do

Zarządzenia nr **709**/XII/2016
Burmistrza Gołdapi

z dnia **15 GRUDNIA** 2016r.

Gołdap ul. Mazurska dz.nr ew.1213/3

pow. **85** m², Bp **g** m²

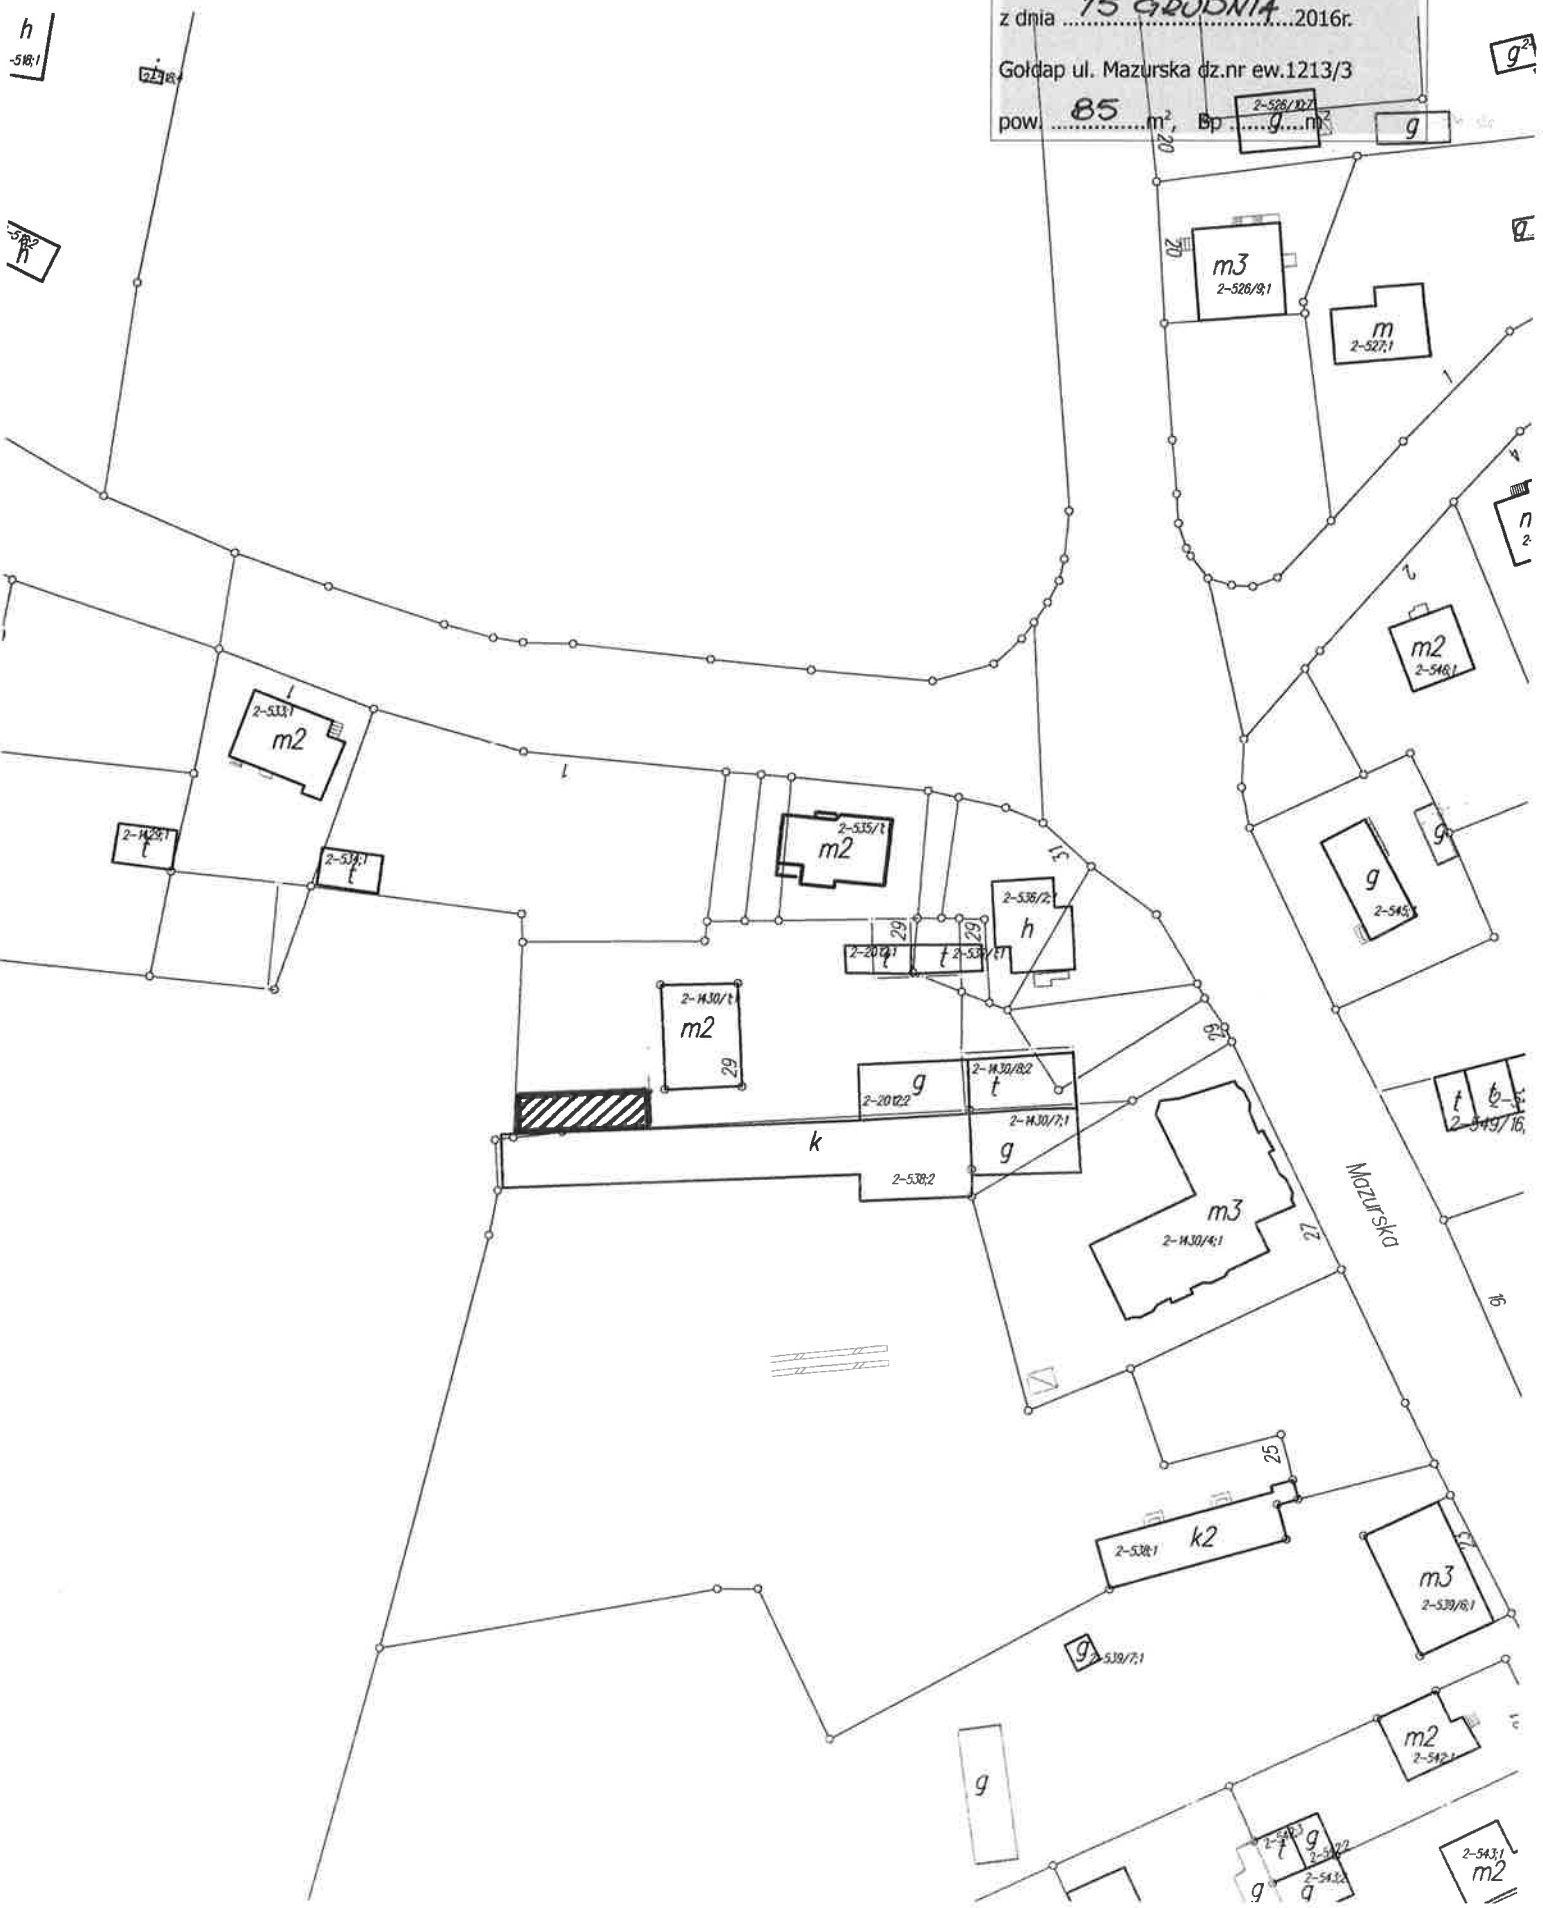

Załącznik graficzny do

Zarządzenia nr 967/XII/2016
Burmistrza Gołdapi

z dnia 15 Czerwca 2016r.


Gołdap ul. Mazurska dz.nr ew.648/16
pow. 233 m², RIVa 233 m²



Załącznik graficzny do
Zarządzenia nr 767/XII/2016
Burmistrza Gołdapi


z dnia 15 GRUDNIA 2016r

Gołdap ul. 11 Listopada dz.nr ew.1458/3
pow. 200 m² Bp 200 m²

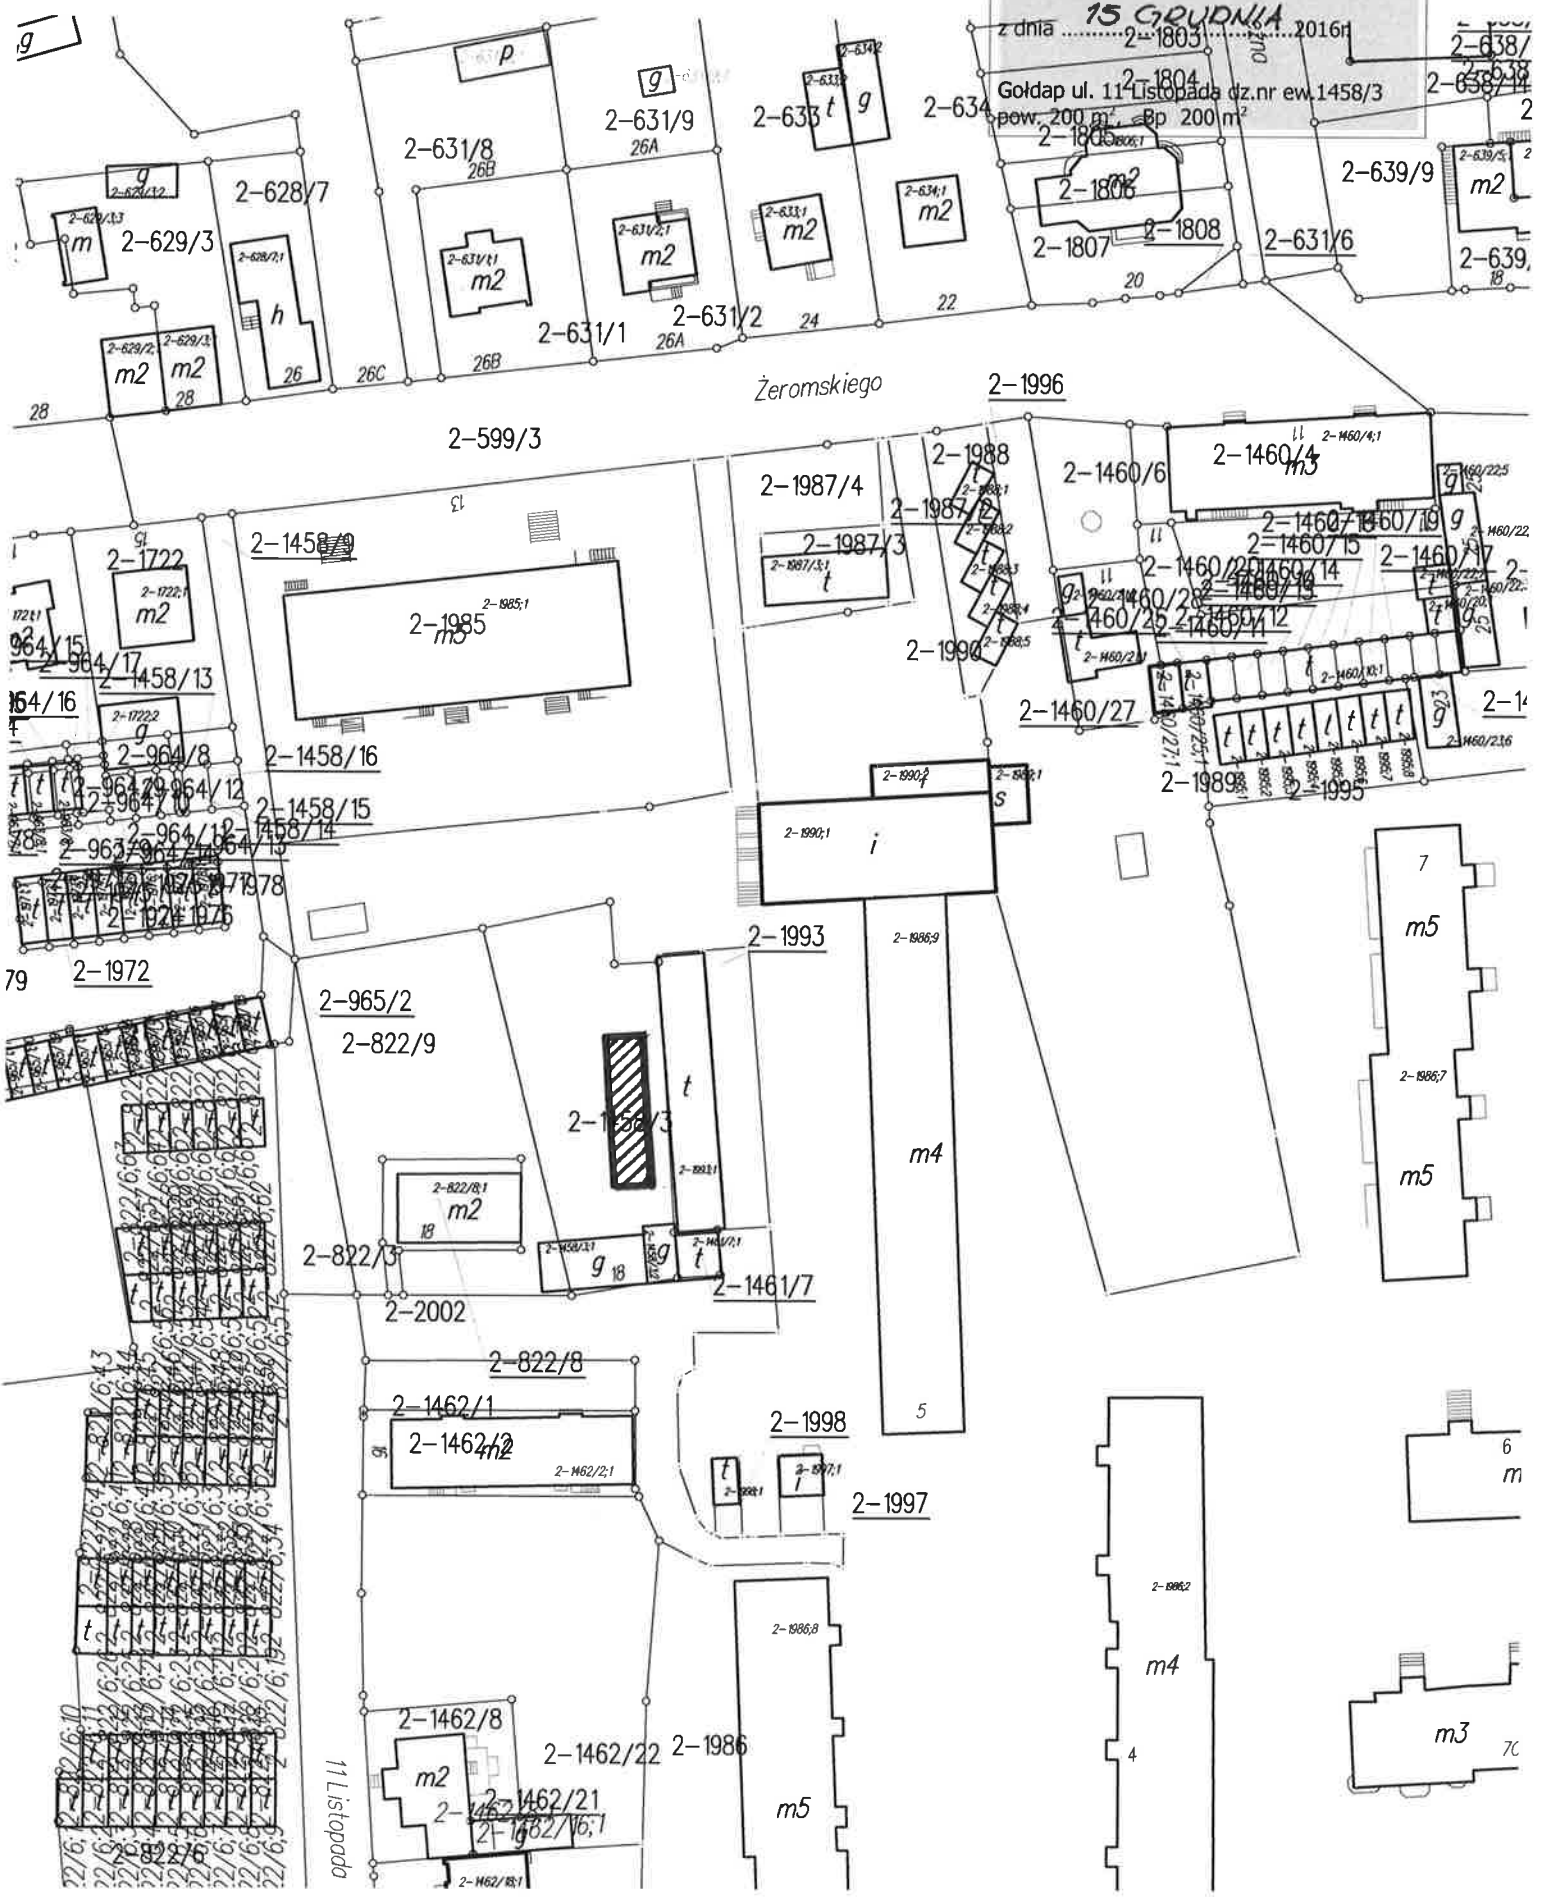

Załącznik graficzny do
Zarządzenia nr 767/XII/2016
Burmistrza Gołdapi
z dnia 15 GRUDNIA 2016r.

Gołdap ul. Górna dz.nr ew.1501/5
pów: 18 m² Bp/18 m²

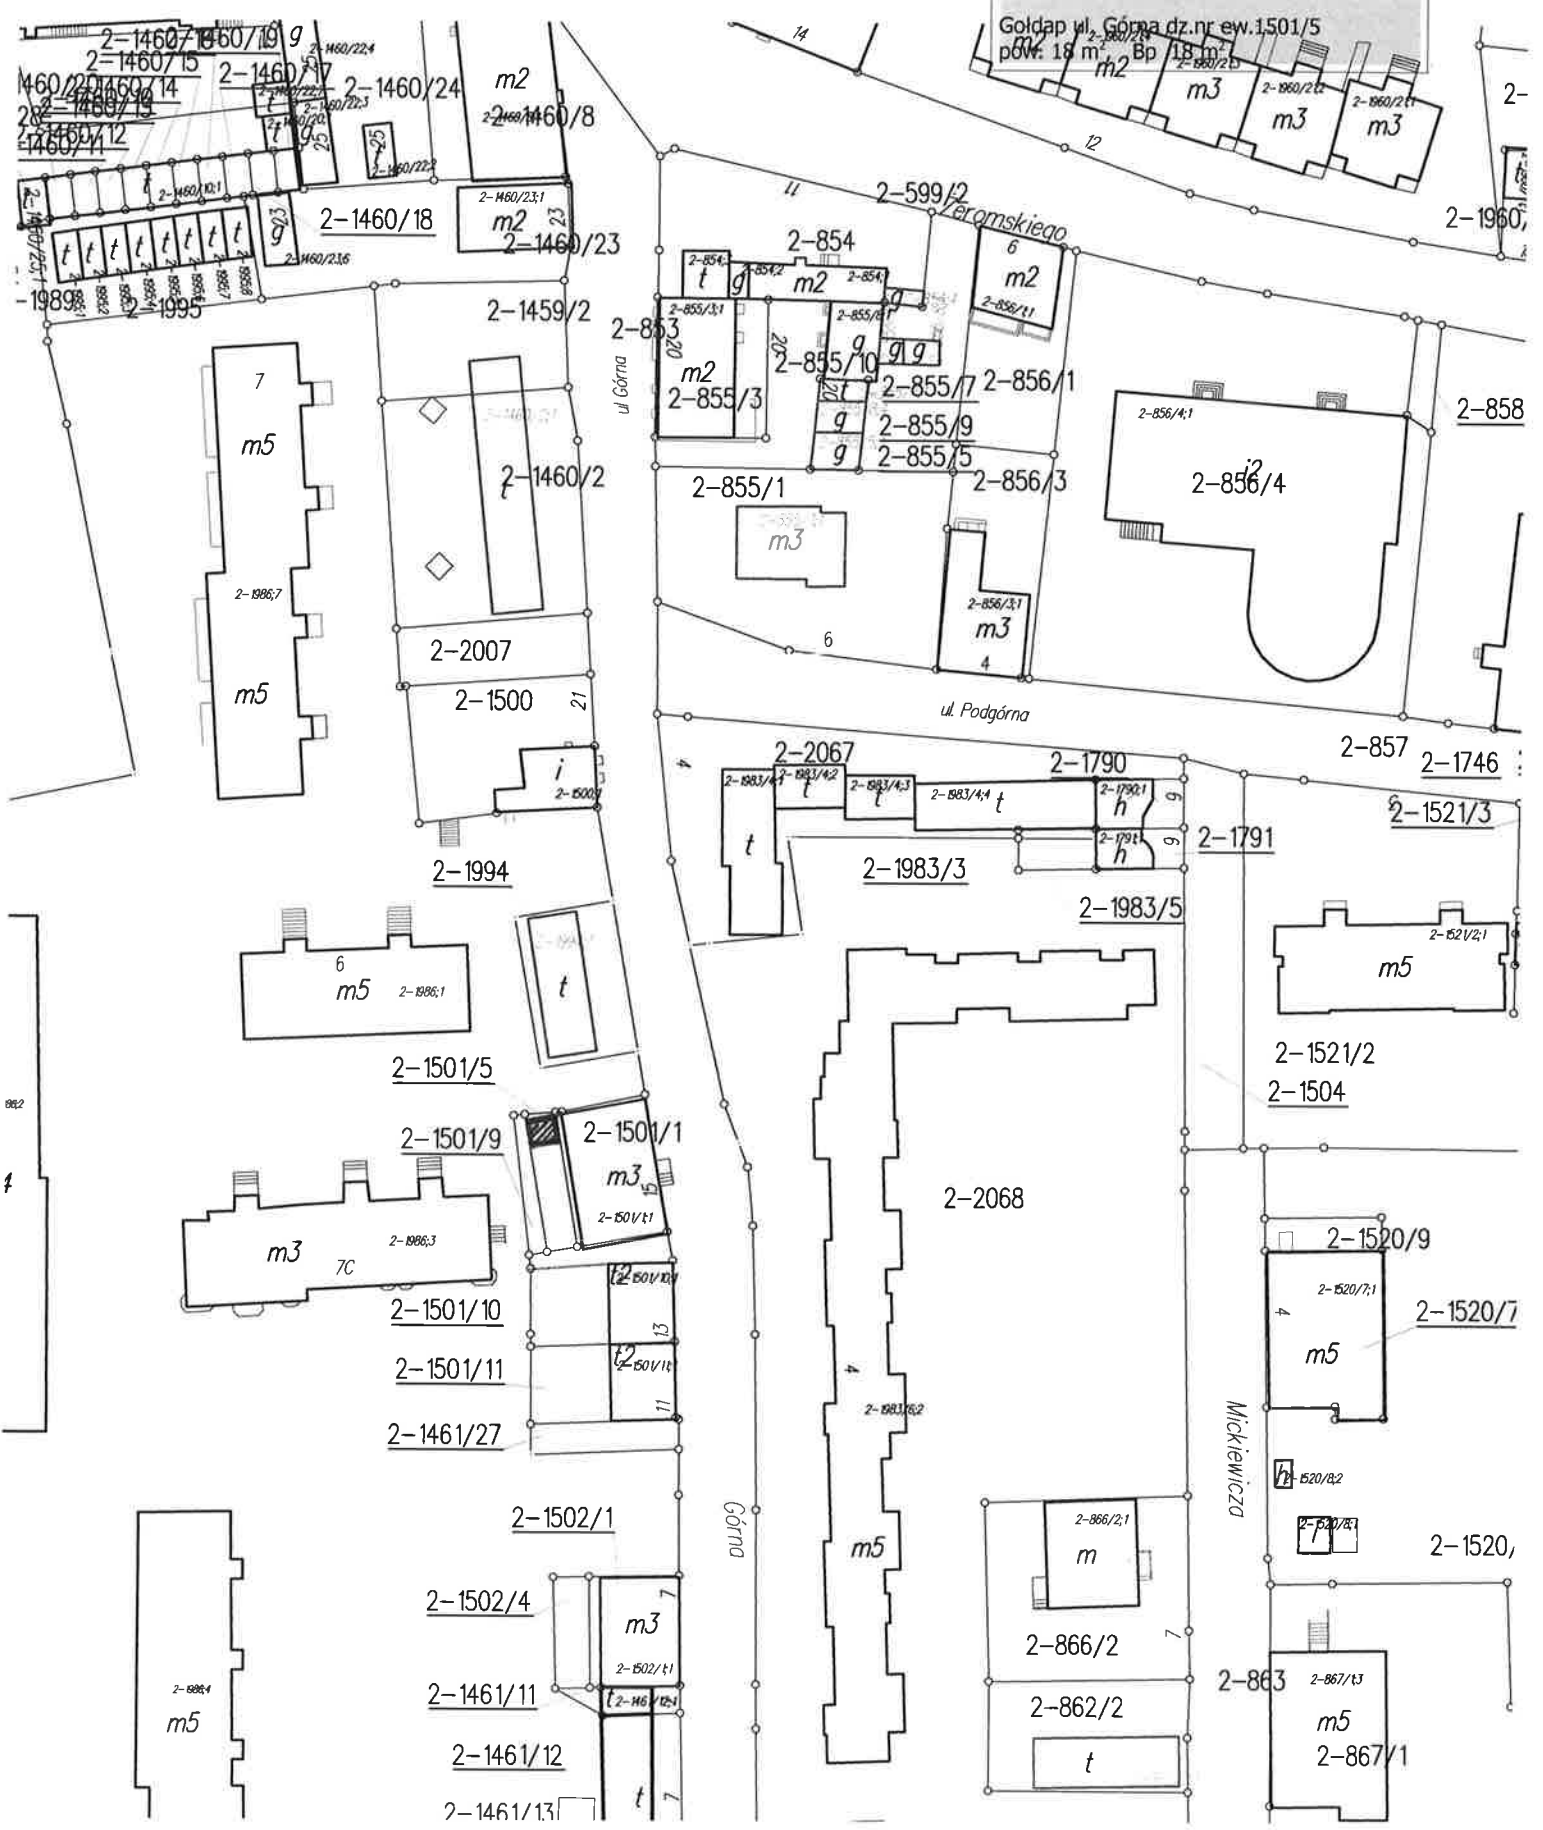


Załącznik graficzny do

Zarządzenia nr 767 / XI / 2016
Burmistrza Gołdapi

z dnia 15 GRUDNIA 2016r.

Gołdap ul. **Żeromskiego** dz.nr ew.1460/28
pow. 55 m², Bp 55 m²

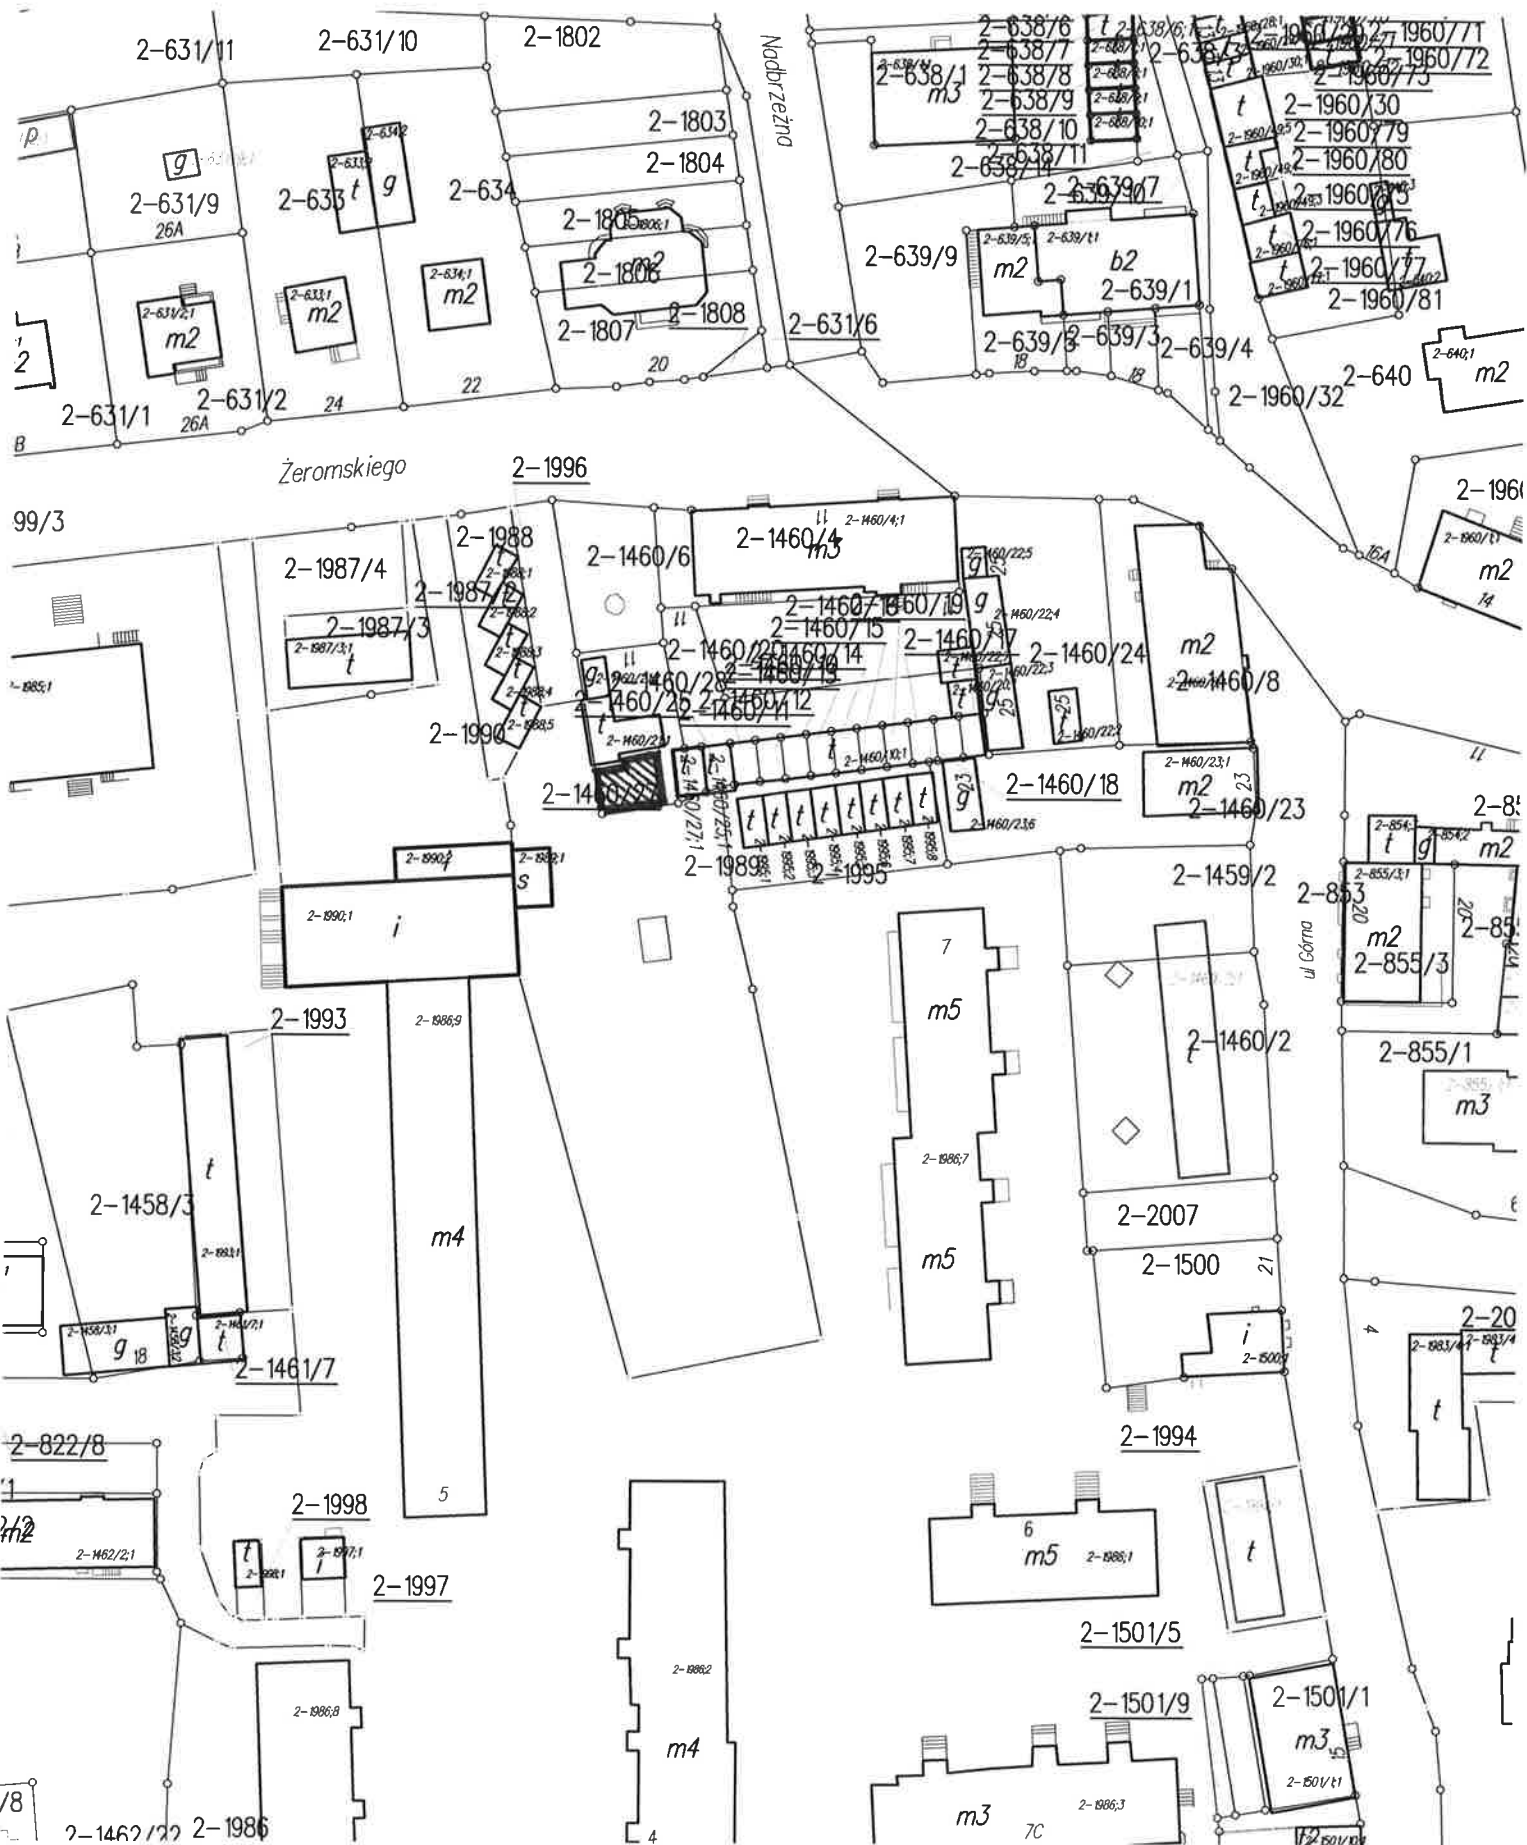

Załącznik graficzny do
Zarządzenia nr/...../2016
Burmistrza Gołdapi
 z dnia2016r.
 Gołdap ul. **Spokojna** dz.nr ew.**2076**
 pow. 15 m², Bp 15 m²




!-822/16

2-822/7

11 Liste

Załącznik graficzny do
Zarządzenia nr 767 / XII / 2016
Burmistrza Gołdapi
 z dnia **15 Czerwca** 2016r.
 Gołdap ul. **Armii Krajowej** dz.nr ew 901/16
 pow. 21 m², Bp 21 m²

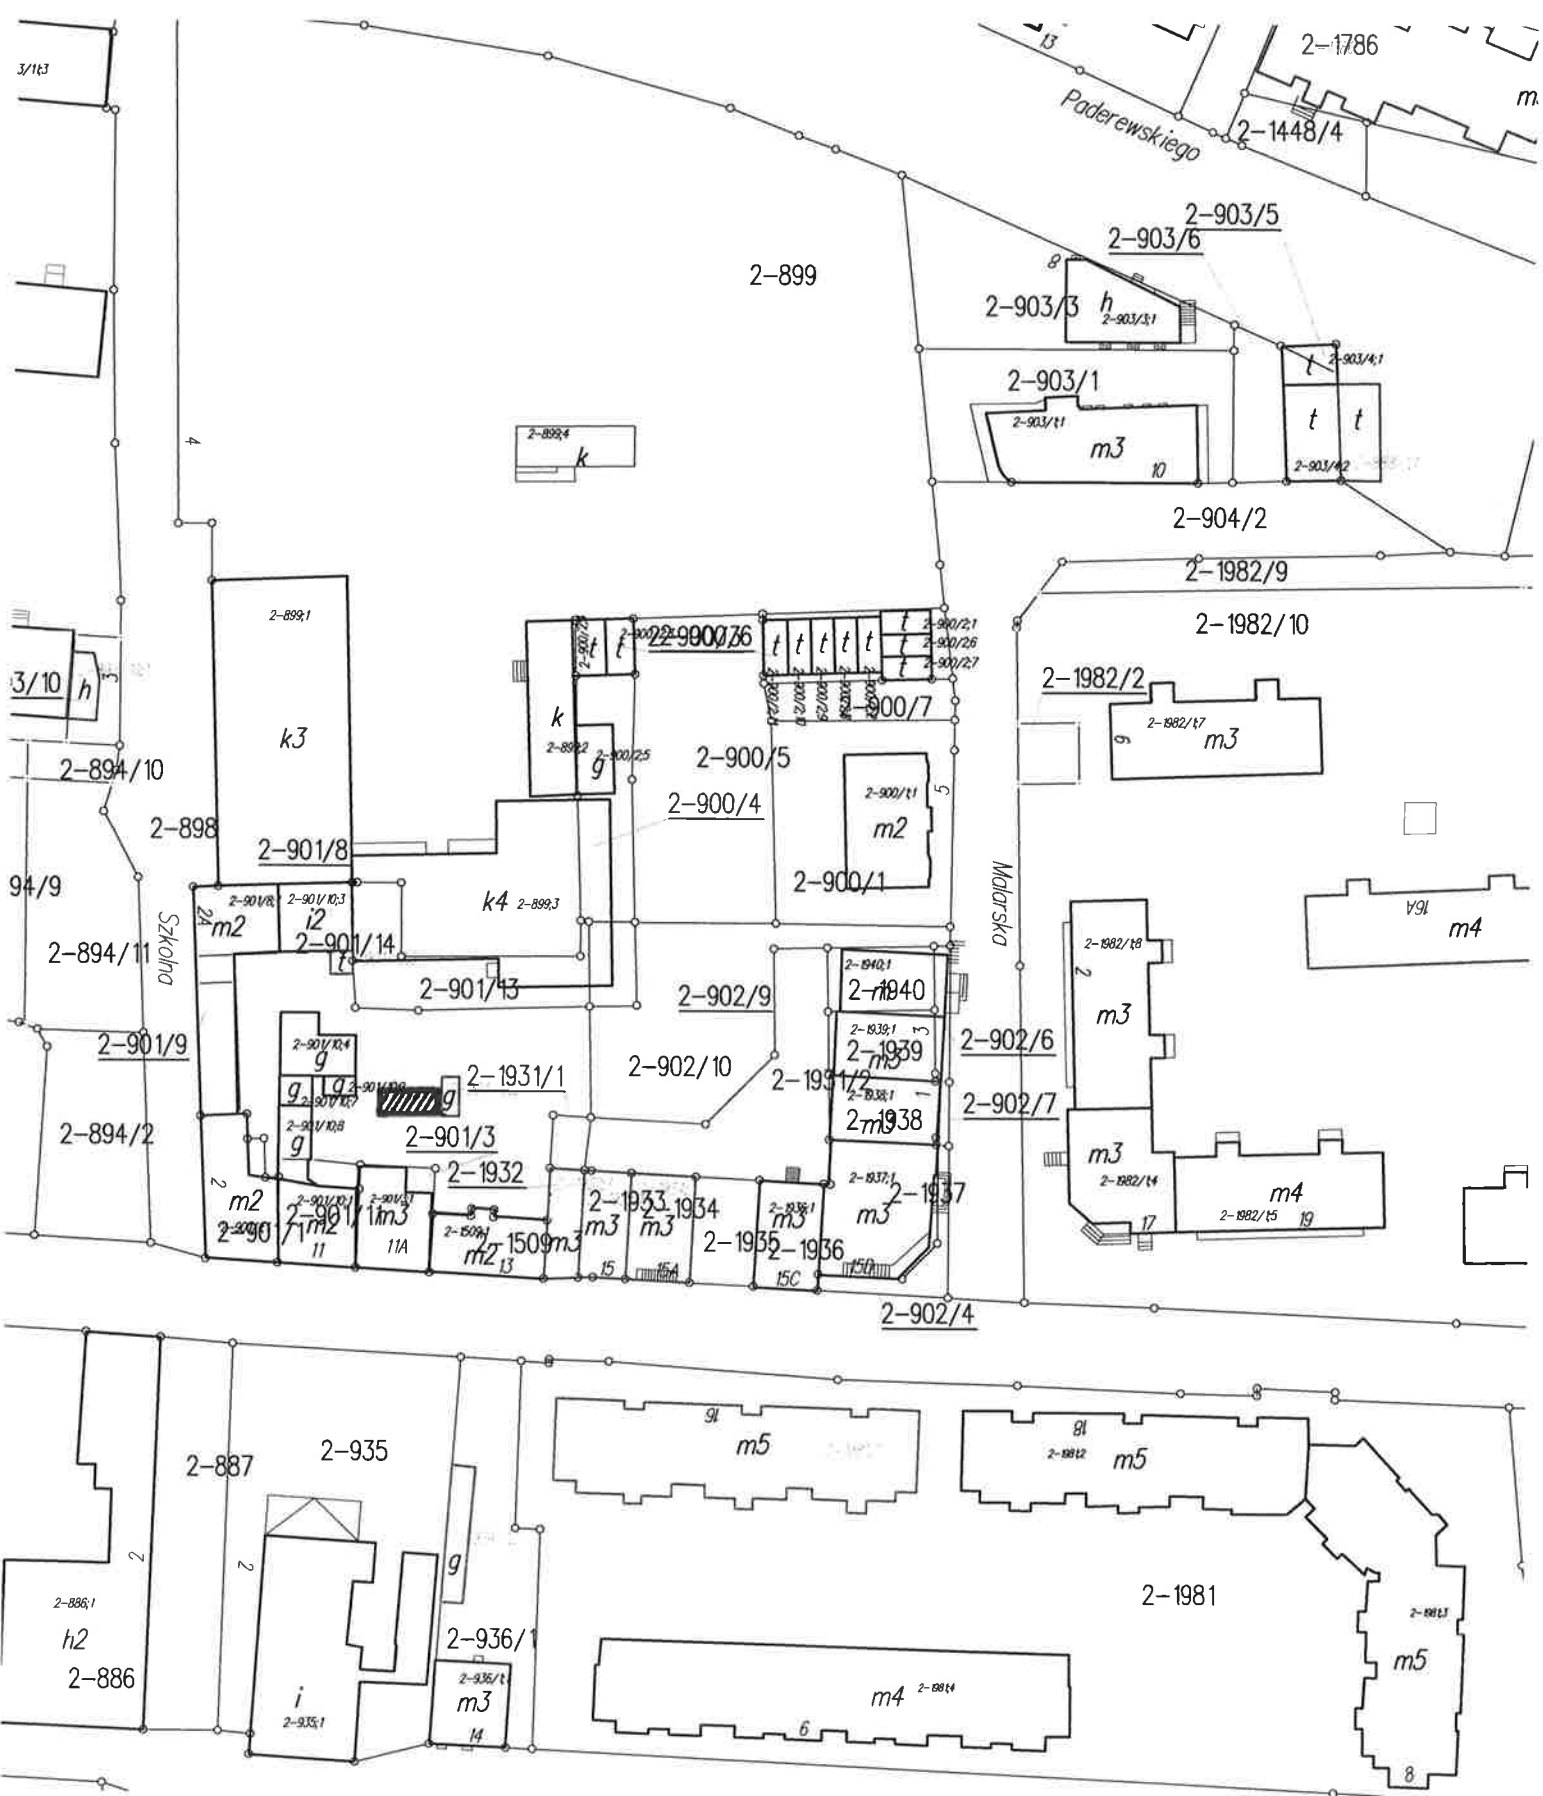

Załącznik graficzny do

Zarządzenia nr 767 / XII / 2016
Burmistrza Goldapi

z dnia 15 GRUDNIA 2016r.

Goldap ul. Wierzbowa dz. nr ew.1669
pow. 200 m², Bp - 200 m²

