

Zarządzenie Nr 804 / I/2017

Burmistrza Gołdapi

z dnia 23 stycznia 2017 r.

w sprawie ogłoszenia ustnego przetargu nieograniczonego na dzierżawę działek pod uprawy rolne lub zagospodarowanie zielenią położone w Gołdapi przy ulicach: Mazurskiej, 11 Listopada, Górnej, Żeromskiego, Spokojnej, Armii Krajowej, Wierzbowej.

Na podstawie art.13 ust. 1 i art.25 ust. 1, art.37 ust.4 ustawy z dnia 21 sierpnia 1997 roku o gospodarce nieruchomościami (t.j. Dz.U z 2016r., poz. 2147) zarządza się co następuje:

§ 1.

1. Ogłosić ustny przetarg nieograniczony na dzierżawę gruntu z przeznaczeniem pod uprawy rolne lub zagospodarowanie zielenią zgodnie z załącznikiem nr 1
2. Ustalić cenę wywoławczą rocznego czynszu dzierżawnego za grunt sklasyfikowany jako Bp w wysokości 0,3468 zł/m²
3. Stawki czynszu z tytułu dzierżawy gruntów komunalnych podlegają corocznej waloryzacji o średnioroczny wskaźnik cen towarów i usług konsumpcyjnych publikowany przez Główny Urząd Statystyczny.

§ 2.

Przetarg zostanie przeprowadzony z odpowiednim zastosowaniem przepisów rozporządzenia Rady Ministrów z dnia 14 września 2004r., w sprawie sposobu i trybu przeprowadzania przetargów oraz rokowań na zbycie nieruchomości (Dz.U z 2014r., poz.1490)

§ 3.

Powołać komisję przetargową w składzie:

- | | |
|----------------------------------|-------------------------|
| 1. Sakowicz Elżbieta | - Przewodniczący |
| 2. Edyta Kosowska Skiba | - Z-ca przewodniczącego |
| 3. Marta Bogdan | - Członek |
| 4. Agnieszka Sereda-Cząstkiewicz | - Członek |
| 5. Andrzej Skok | - Członek |

§ 4.

Do prawidłowego przeprowadzenia przetargu niezbędna jest obecność co najmniej trzech członków w/w komisji w tym przewodniczącego lub jego zastępcy

§ 5.

Wykonanie zarządzenia powierza się Kierownikowi Wydziału Gospodarki Przestrzennej, Ochrony Środowiska i Nieruchomości.

§ 6.

Zarządzenie wchodzi w życie z dniem podjęcia.

Z up. Burmistrza

mgr inż. Edyta Kosowska Skiba

Wydział Gospodarki Przestrzennej, Ochrony Środowiska i Nieruchomości

Gołdap

17-100

17-100

17-100

Rada Prawny

Barbara Woźniak

BE - S - 159

Z-ca Burmistrz Gołdapi

Jacek Morzy

Załącznik Nr 1 do Zarządzenia

Nr *807*...../ I /2017


Burmistrza Gołdapi

z dnia *23* stycznia 2017 r.

Lp.	Ulica/ Obręb	Nr działki	Pow. w [m²]	Okres dzierżawy
1	Mazurska / Gołdap 2	1213/3 część	80	Czas nieokreślony
2	Mazurska / Gołdap 2	1213/3 część	80	Czas nieokreślony
3	Mazurska / Gołdap 2	1213/3 część	80	Czas nieokreślony
4	Mazurska / Gołdap 2	1213/3 część	85	Czas nieokreślony
5	Mazurska / Gołdap 2	1213/3 część	85	Czas nieokreślony
6	Dolna / Gołdap 2	648/16 część	233	Czas nieokreślony
7	11 Listopada / Gołdap 2	1458/3 część	200	Czas nieokreślony
8	Górna / Gołdap 2	1501/5 część	18	Czas nieokreślony
9	Żeromskiego / Gołdap 2	1460/28 część	55	Czas nieokreślony
10	Spokojna / Gołdap 2	2076 część	15	Czas nieokreślony
11	Armii Krajowej / Gołdap 2	901/16 część	21	Czas nieokreślony
12	Wierzbowa / Gołdap 1	1699 część	200	Czas nieokreślony

Z up. Burmistrza
Gołdapi
Jacek Morzy
ZASTĘPCA BURMISTRZA

Załącznik graficzny do
Zarządzenia nr/...../2016
Burmistrza Gołdapi
 z dnia2016r.
 Gołdap ul. Mazurska dz.nr ew.1213/3
 pow. 80 m², Bp g m²

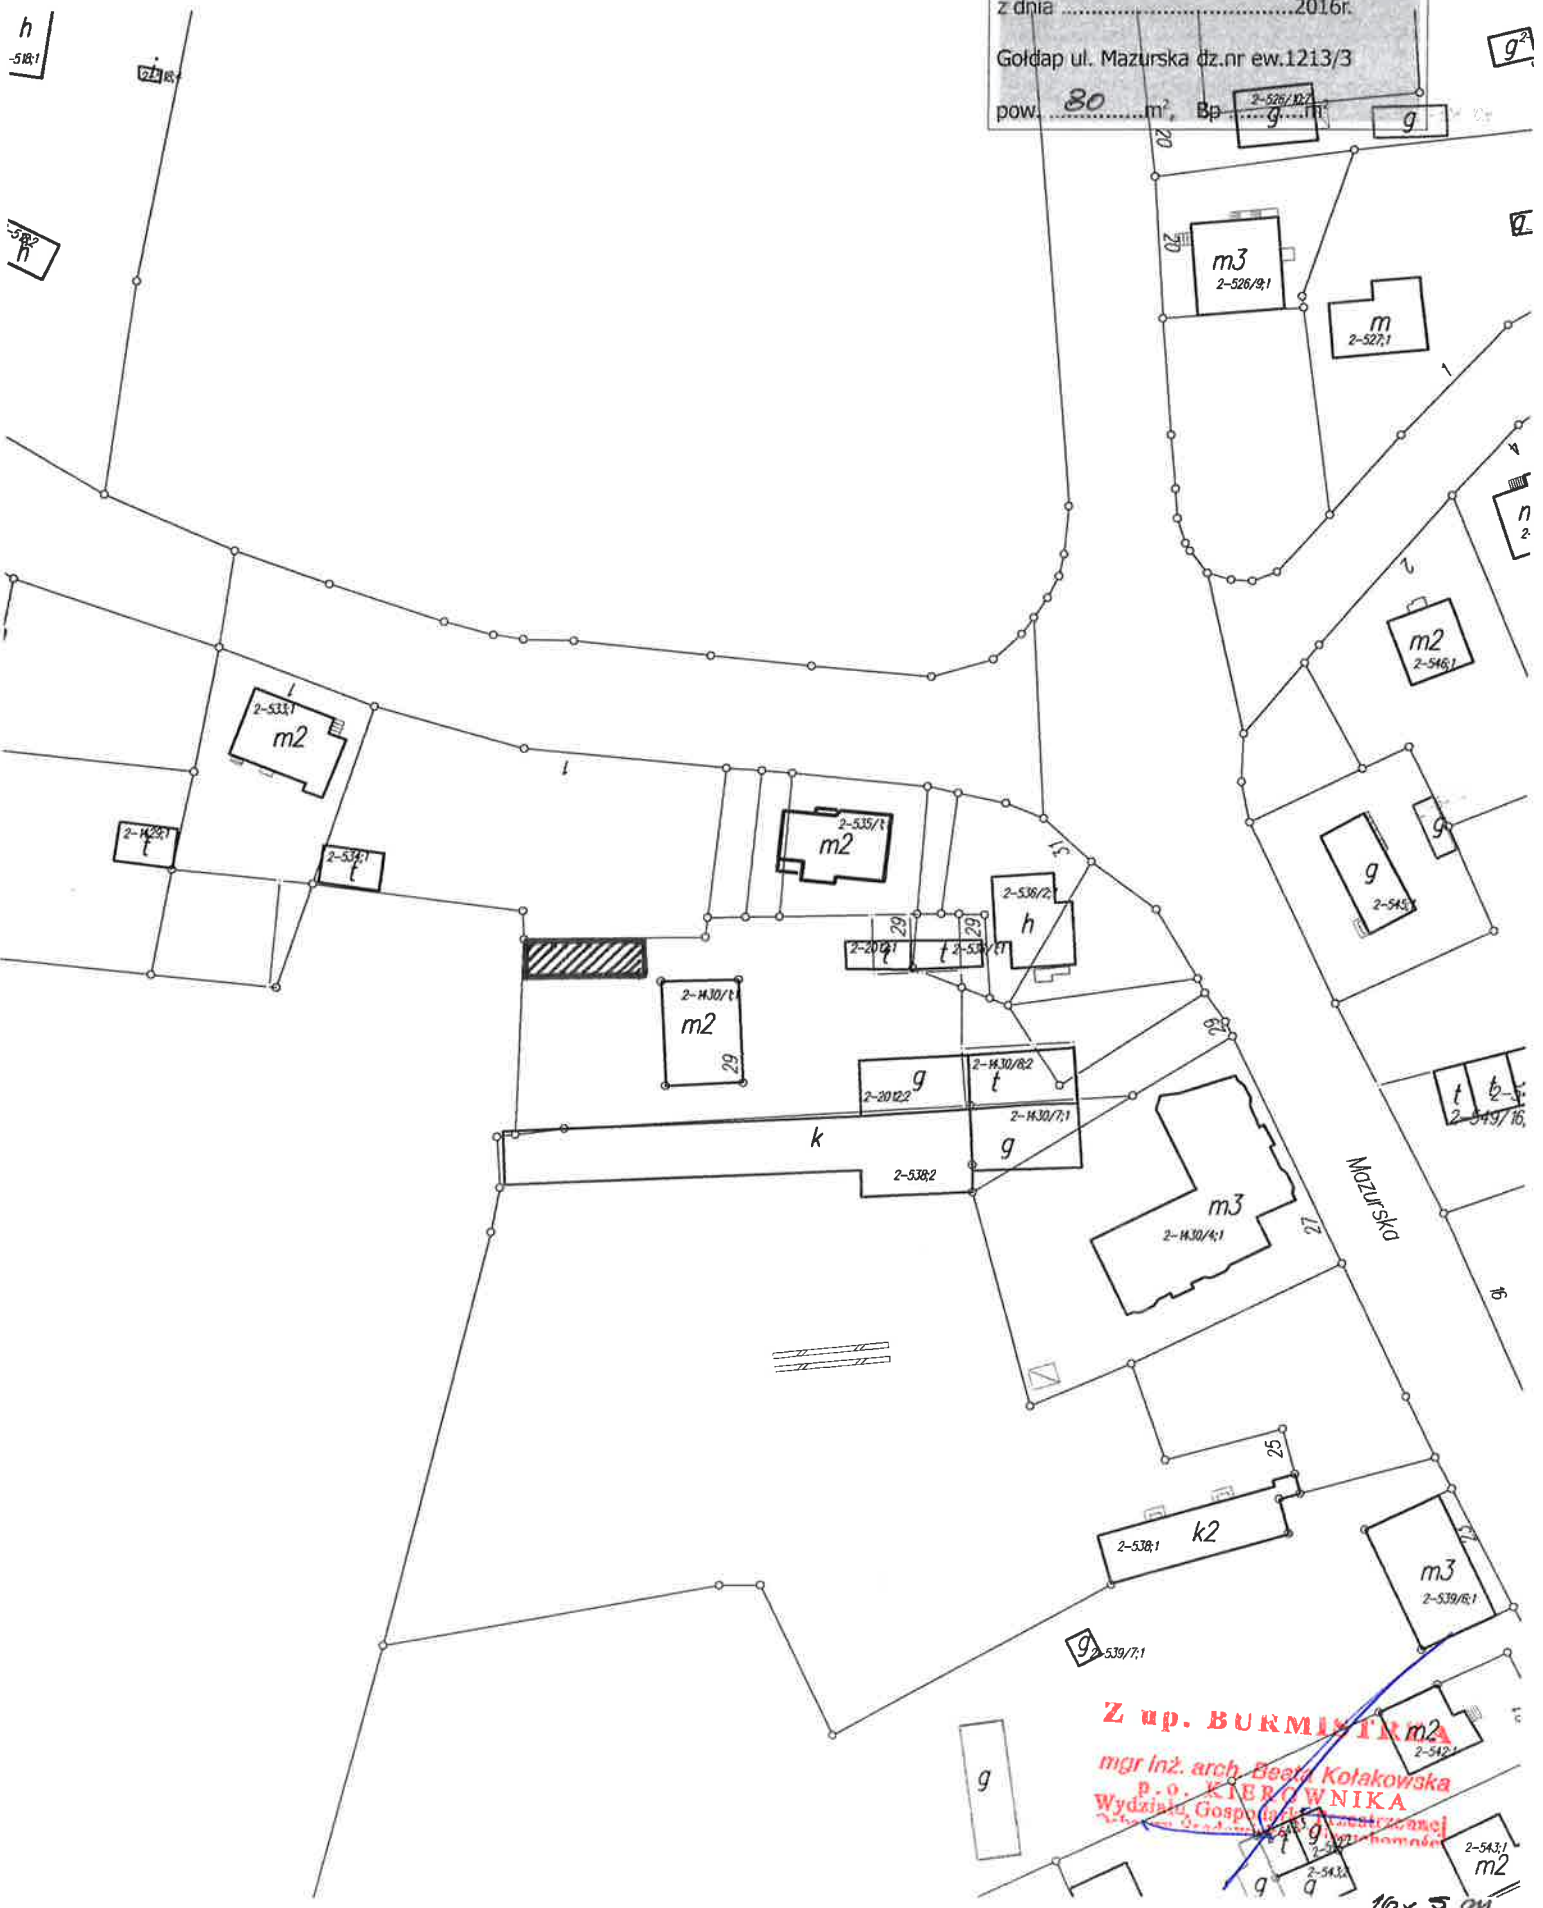

Z up. BURMISTRZA
 mgr inż. arch. Beata Kolakowska
 p.o. KIEROWNIKA
 Wydziału Gospodarki nieruchomościami
 16x5 m


Załącznik graficzny do
 Zarządzenia nr/...../2016
 Burmistrza Gołdapi
 z dnia2016r.
 Gołdap ul. Mazurska dz.nr ew.1213/3
 pow. 80 m², Bp 2-526/0/7 g m² g



mgr inż. arch. Beata Kotakowska
 P.O. KALCOWNIKA
 w dziale Gospodarki Przestrzennej
 i Urbanistyki Miast i Gmin

15x5 m


Załącznik graficzny do
 Zarządzenia nr/...../2016
 Burmistrza Gołdapi
 z dnia2016r.
 Gołdap ul. Mazurska dz.nr ew.1213/3
 pow. 80 m², Bp 9 m²

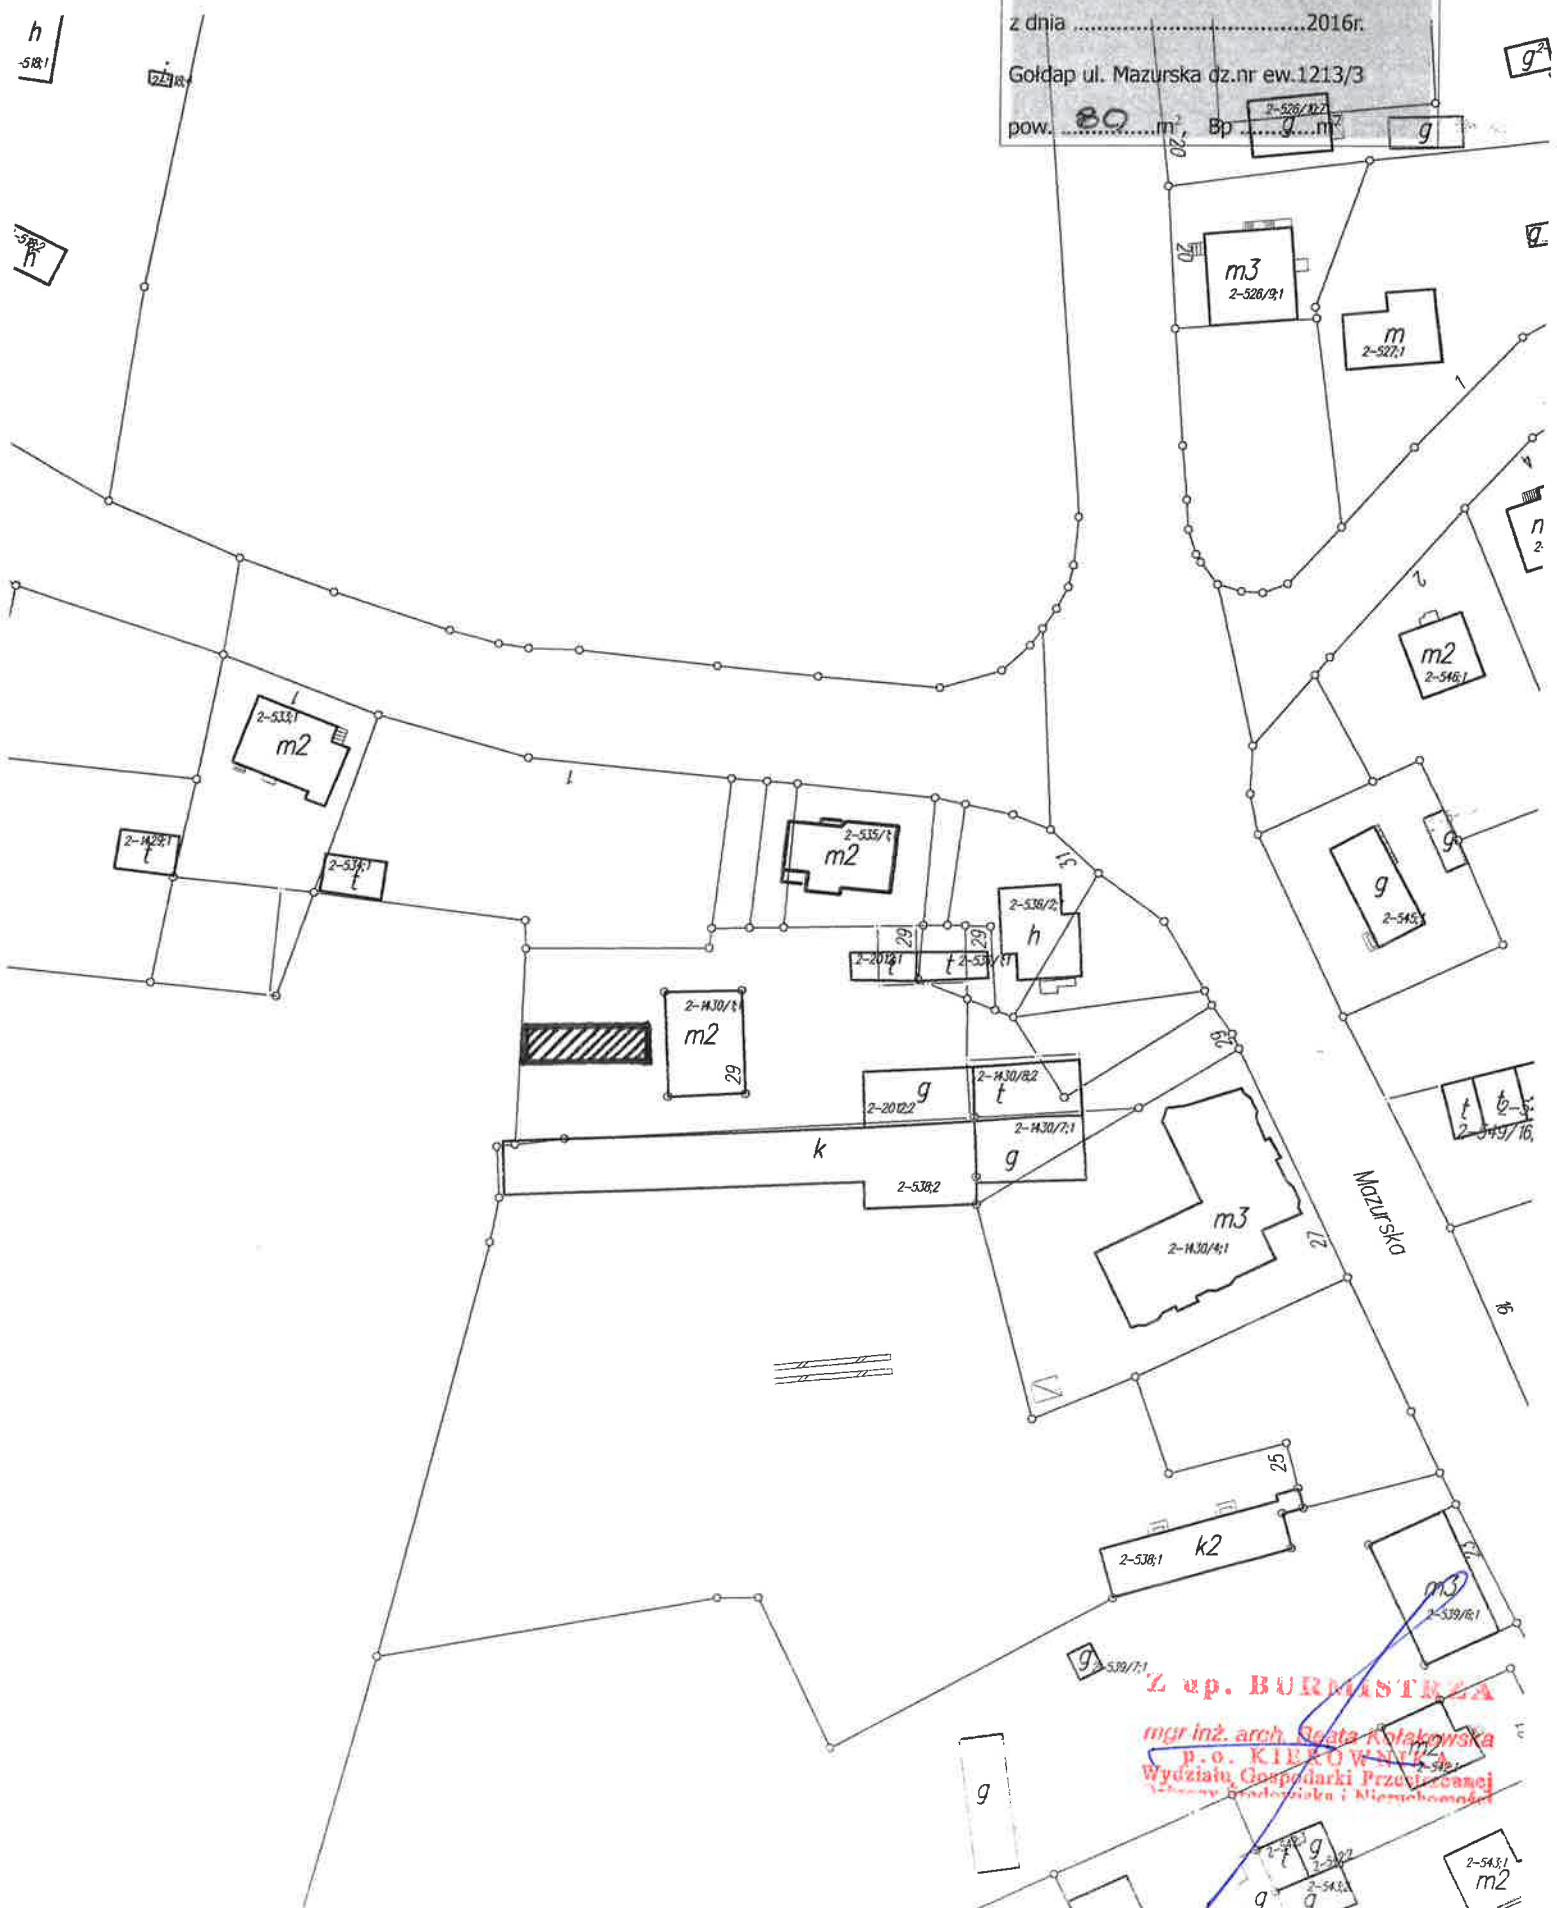

Z up. BURMISTRZA
 mgr inż. arch. **Beata Kotakowska**
 p.o. KIEROWNICZKA
 Wydziału Gospodarki Przemysłowej
 i Handlowej i Nieruchomości

10x5 m

Załącznik graficzny do
 Zarządzenia nr/...../2016
 Burmistrza Gołdapi
 z dnia2016r.
 Gołdap ul. Mazurska dz.nr ew.1213/3
 pow. 85 m², Sp. g. m²

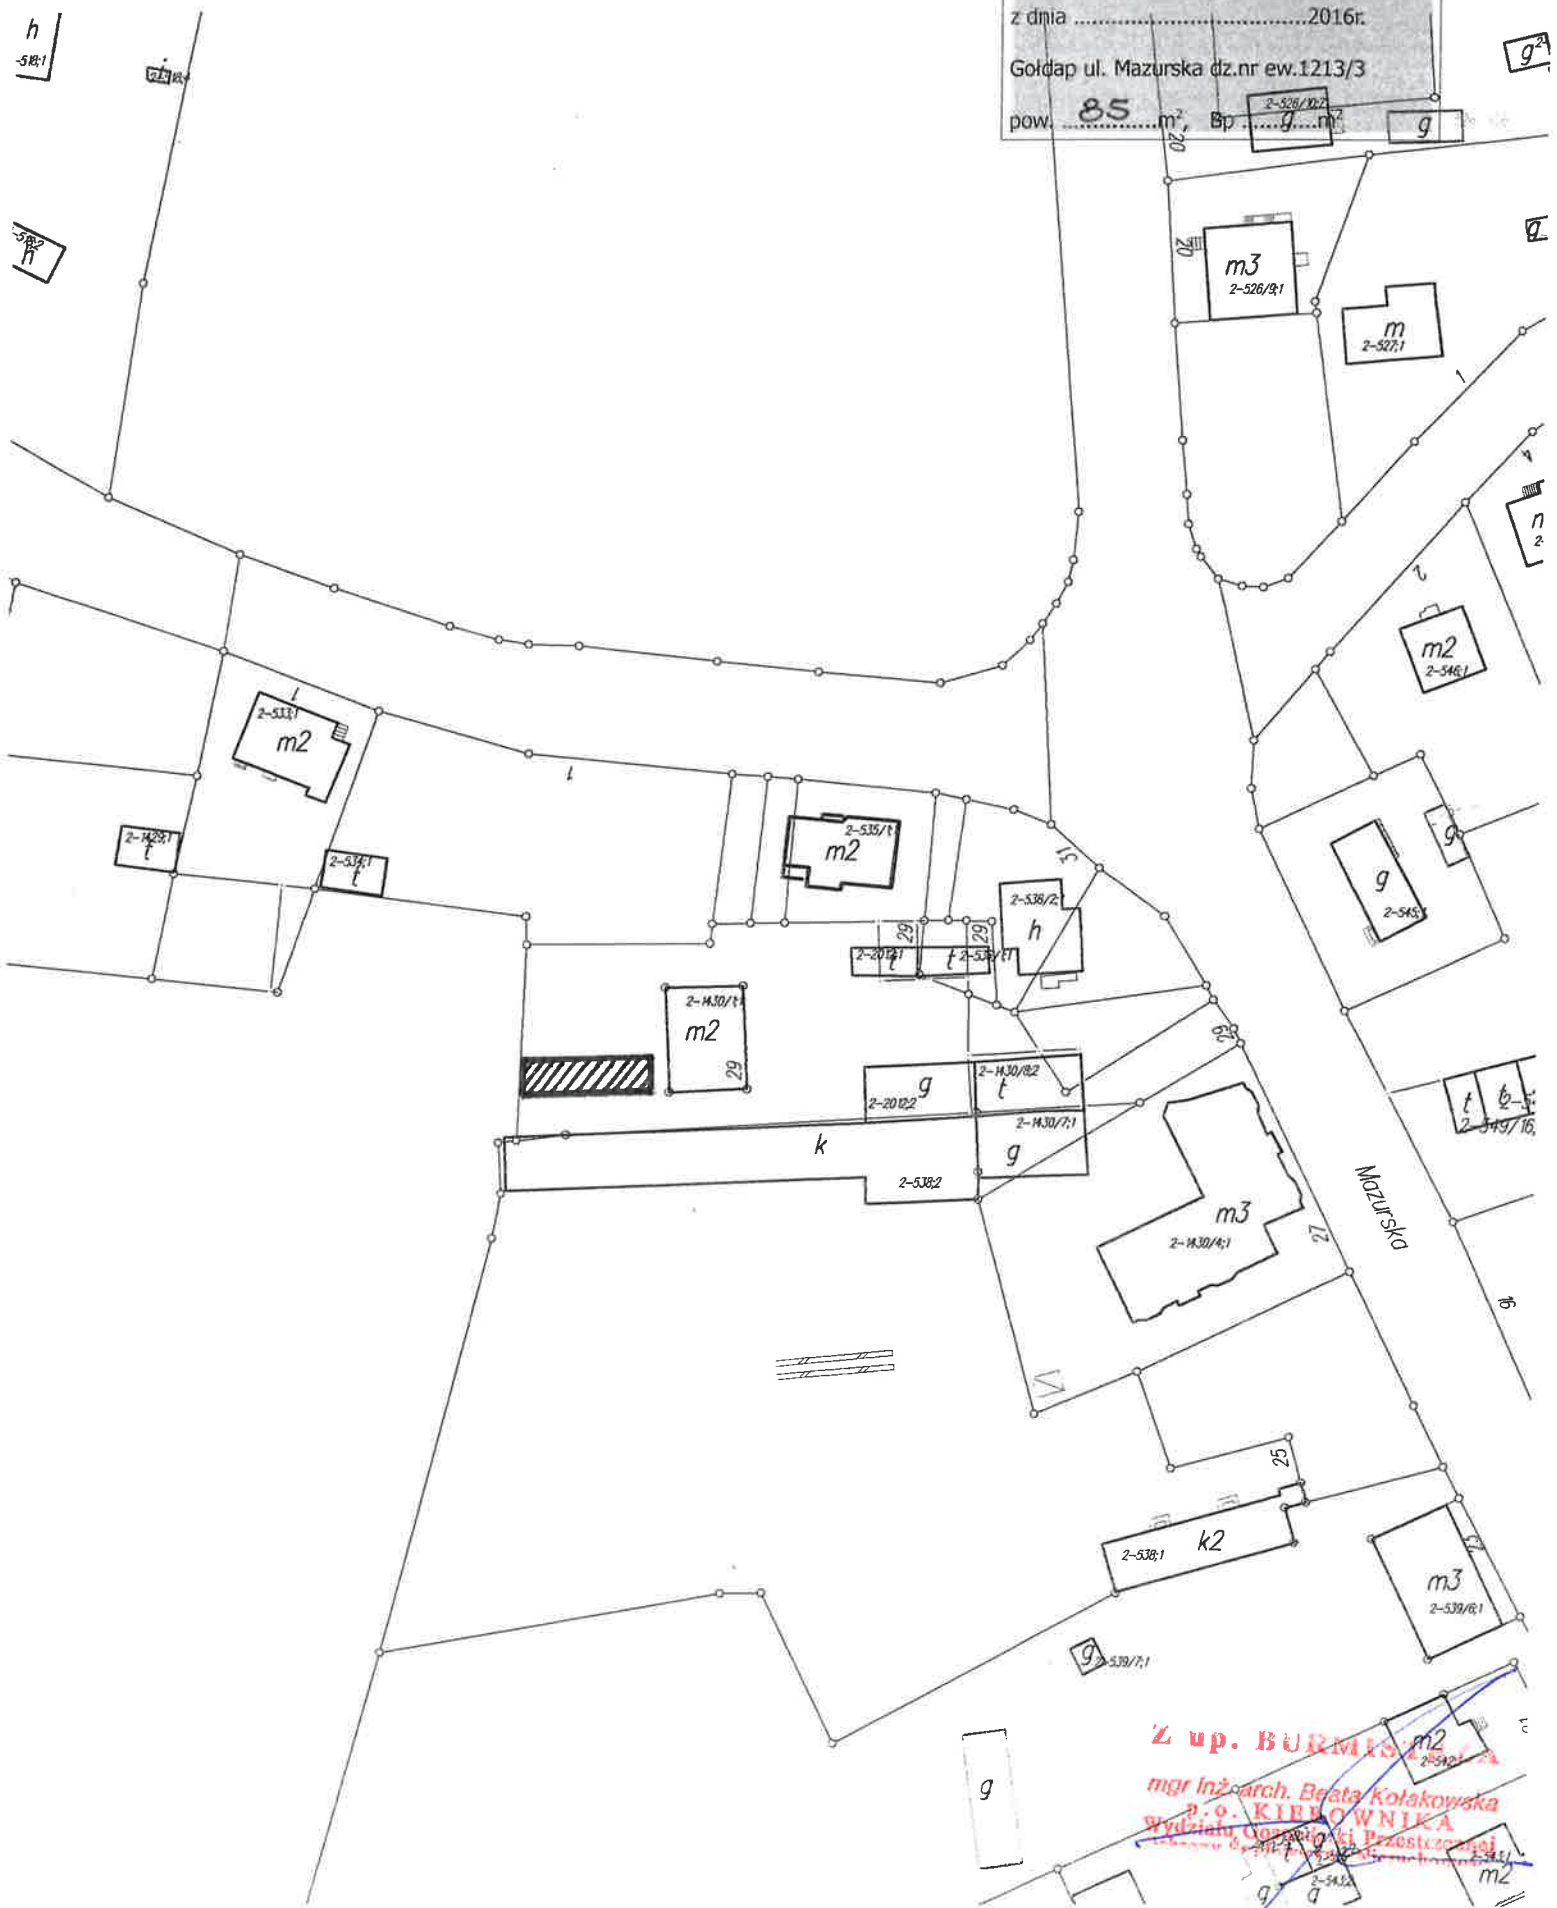

Z up. BURMISTRZA
 mgr Inż arch. Beata Kołakowska
 p.o. KIEROWNIKA
 Wydziału Gołdapski Przemysł
 i Budownictwa


Załącznik graficzny do
Zarządzenia nr/...../2016
Burmistrza Gołdapi
z dnia2016r.
Gołdap ul. Mazurska dz.nr ew.648/16
pow. 233 m², R1Va 233 m²



Z. W. BURMISTRZA
mgr inż. arch. Beata Kozłowska
p.o. KIEROWNIA
Wydziału Gospodarki Przemysłowej
i Inżynierii Ciężkiej i Nieruchomości


Załącznik graficzny do
Zarządzenia nr/...../2016
Burmistrza Gołdapi

z dnia 2016r.
Gołdap ul. 11 Listopada dz.nr ew.1458/3
pow. 200 m² - Bp 200 m²

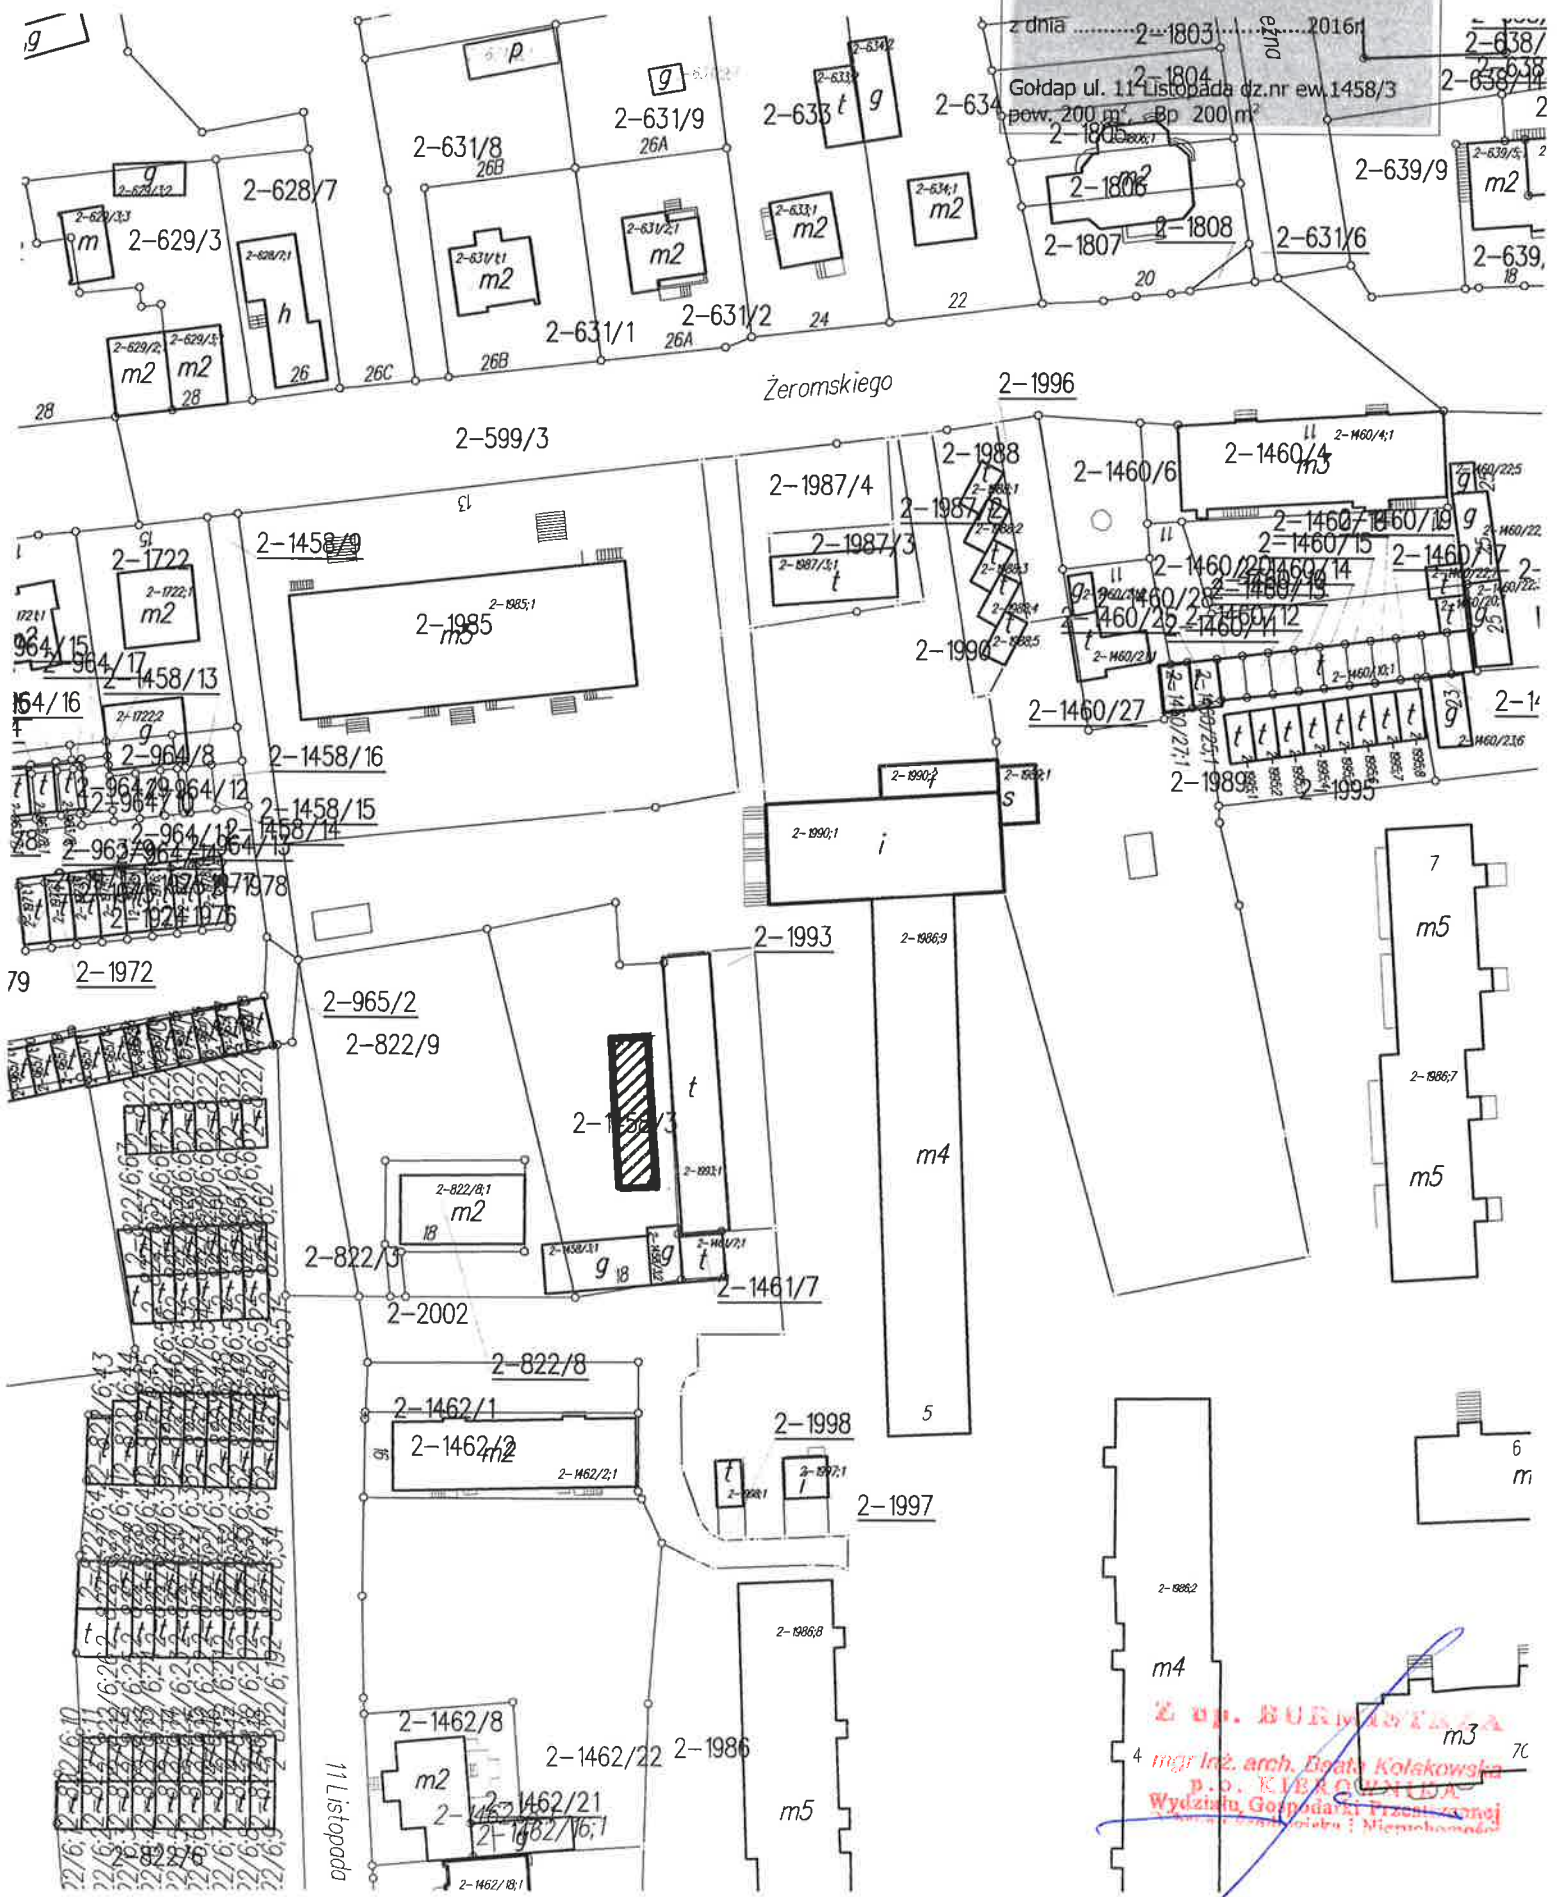

Z up. BURMISTRZA
mgr inż. arch. Dąbki Kosiakowska
p.o. KIEROWNICA
Wydziału Gospodarki Przestrzennej
i Urbanistyki Miast i Miasteczek

Załącznik graficzny do
Zarządzenia nr/...../2016
Burmistrza Gołdapi
 z dnia2016r.
 Gołdap ul. **Żeromskiego** dz.nr ew.1460/28
 pow. 55 m², Bp 55 m²

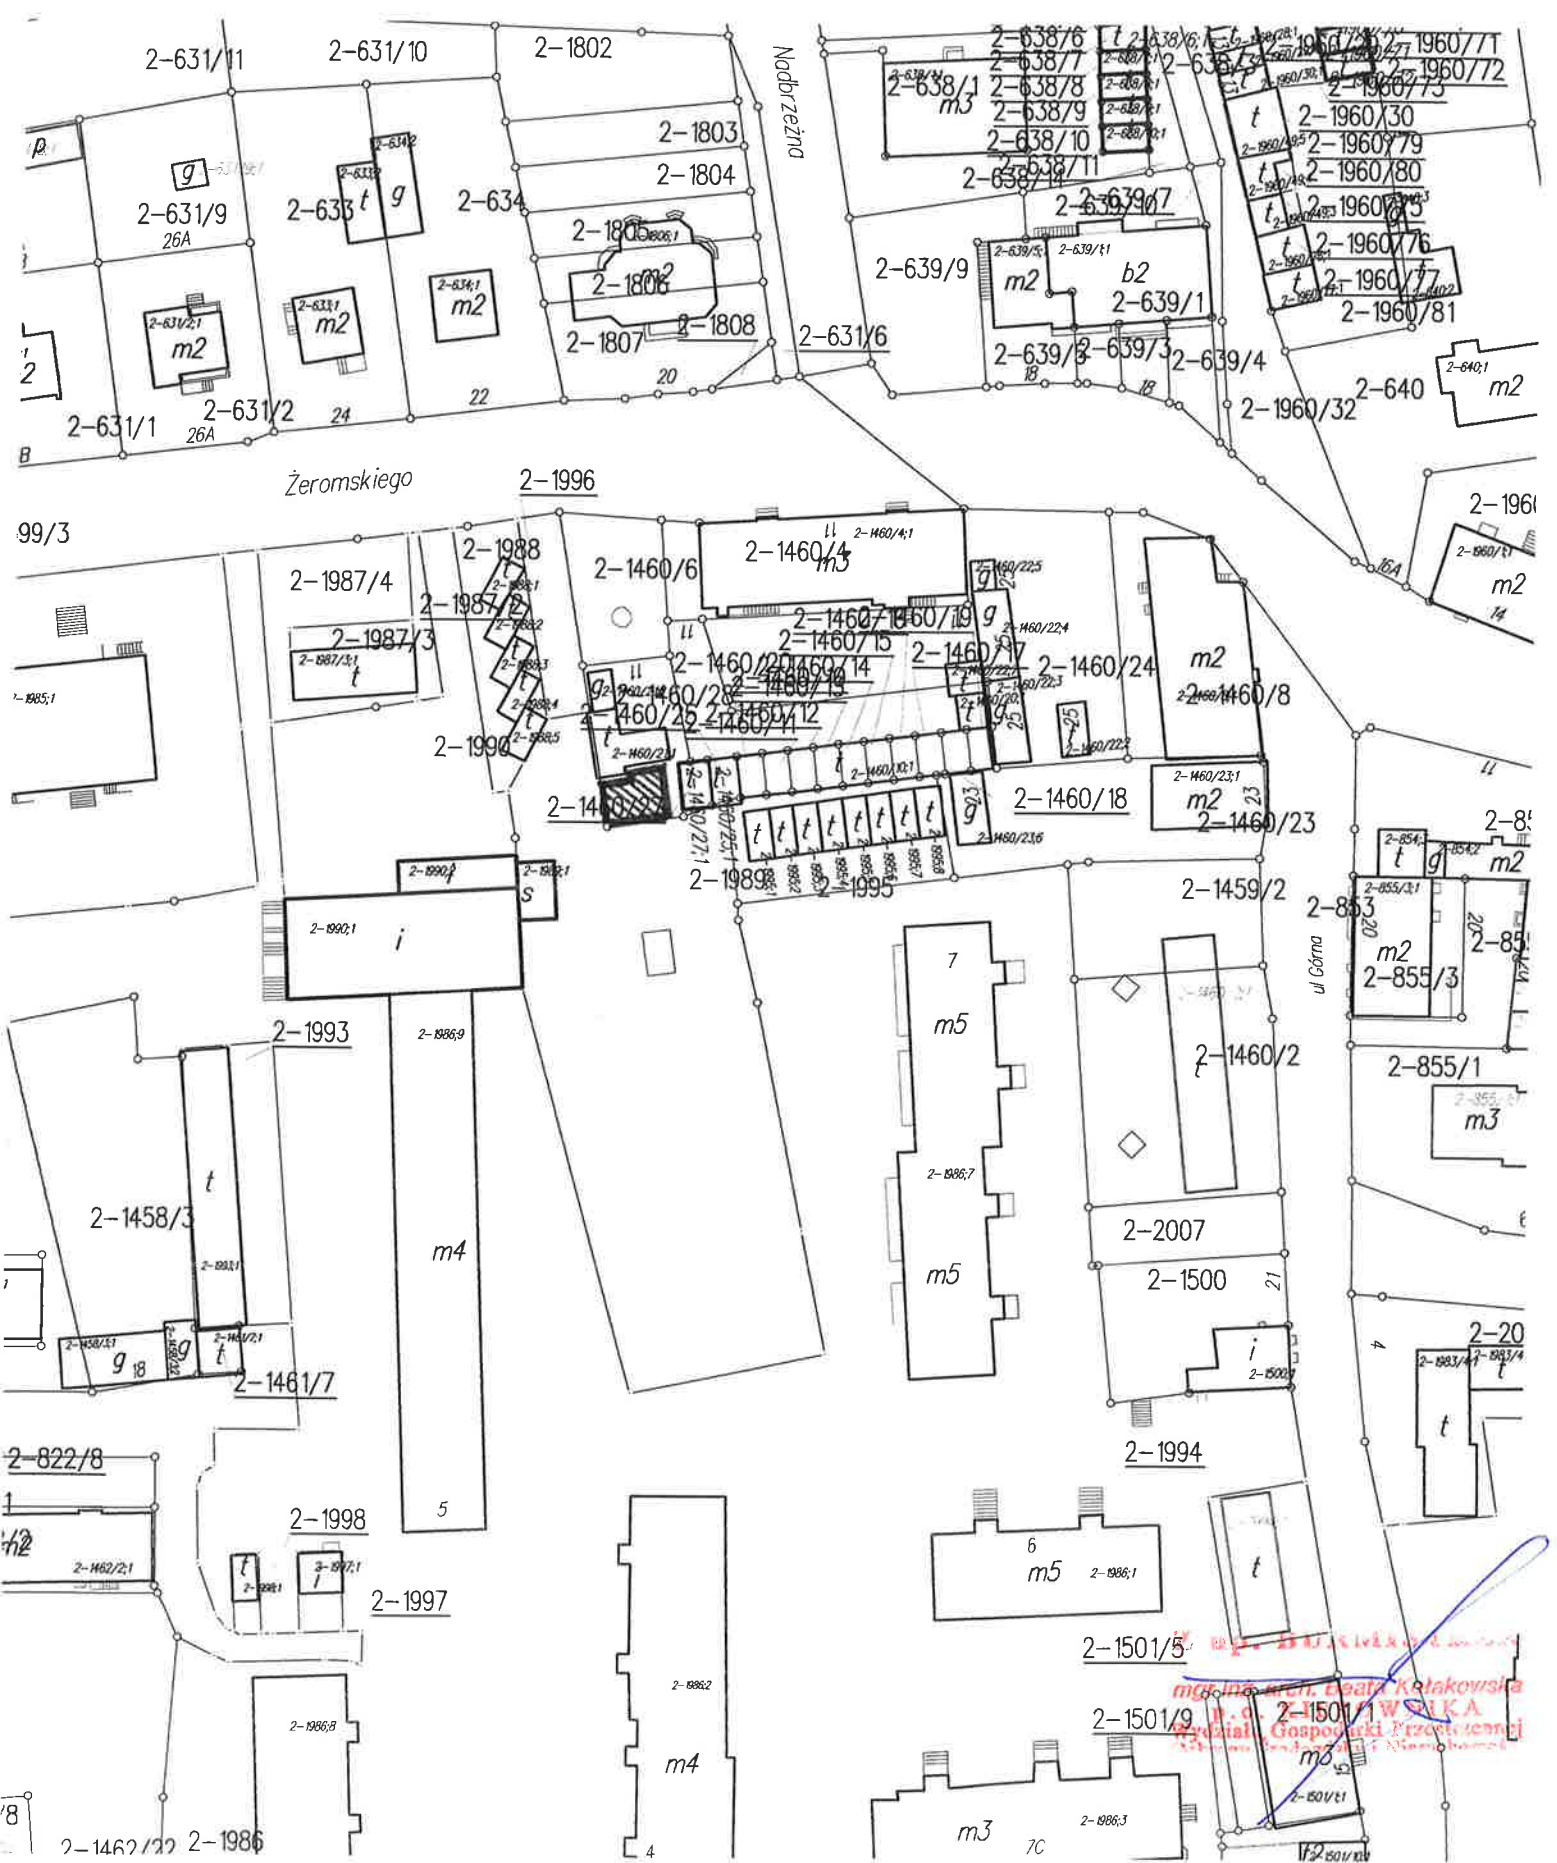


mgr inż. arch. Beata Katakowska
 ul. o. 2-1501/1 WSKA
 Wydział Gospodarki Przemyślniej
 i Handlu Województwa Warmińsko-Mazurskiego

Załącznik graficzny do

Zarządzenia nr/...../2016
Burmistrza Gołdapi

z dnia2016r.


Gołdap ul. **Spokojna** dz.nr ew.**2076**
pow. 15 m², Bp 15 m²

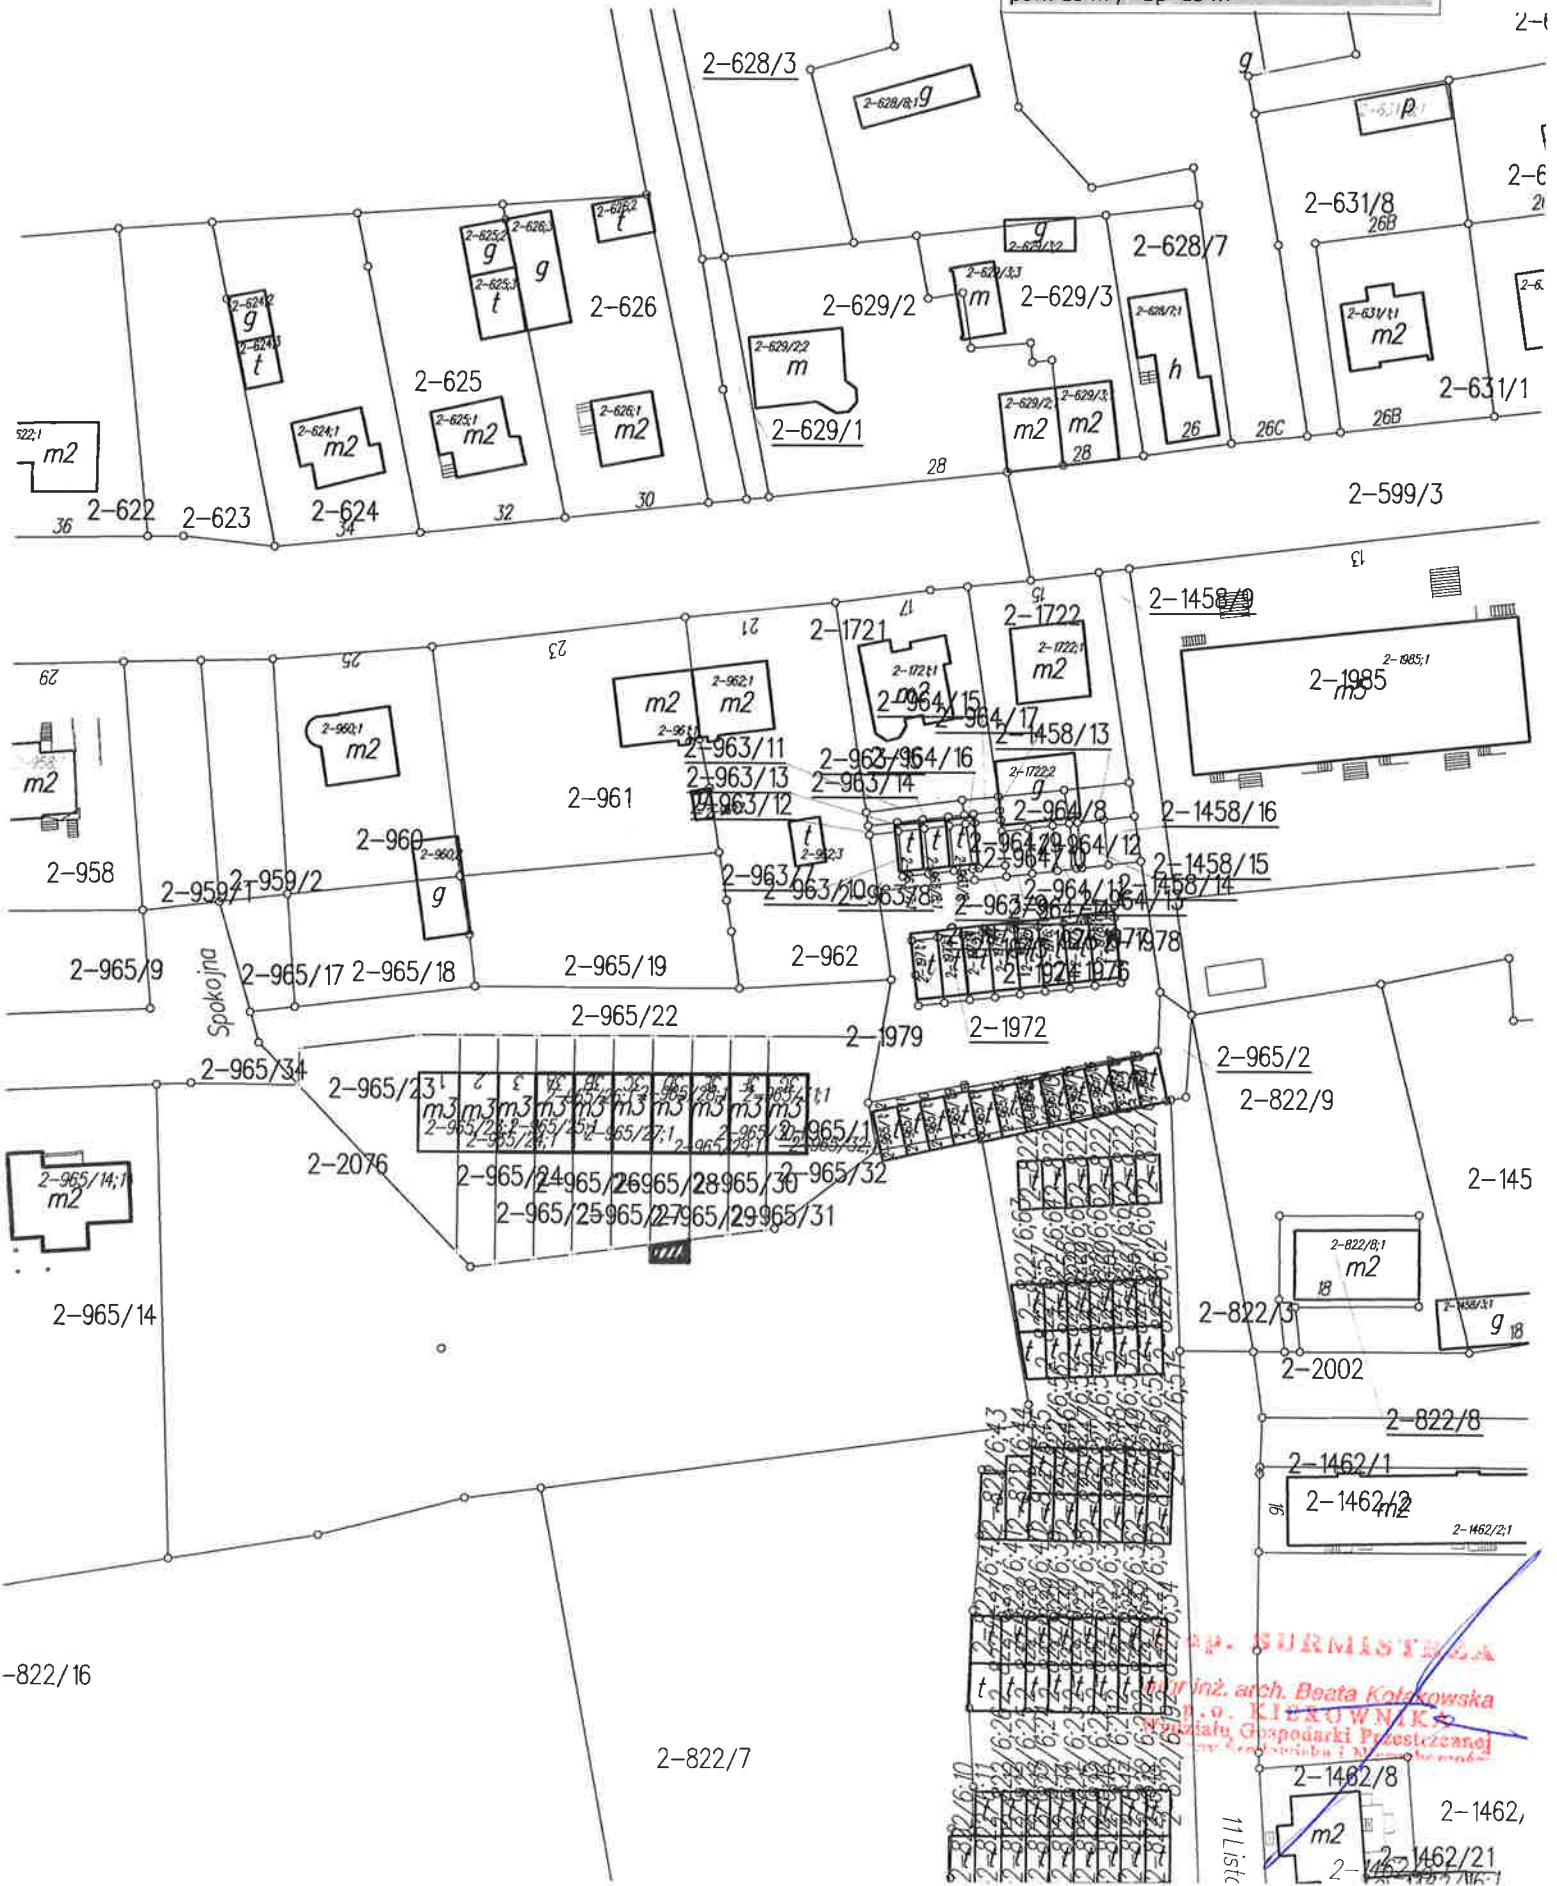

SP. BURMISTRZA
 inż. arch. Beata Kotłowska
 Kierownik
 Wydziału Gospodarki Przestrzennej
 i Urbanistyki

11 list

Załącznik graficzny do
 Zarządzenia nr/...../2016
 Burmistrza Gołdapi
 z dnia2016r.
 Gołdap ul. Armii Krajowej dz.nr ew 901/16
 pow. 21 m², Bp 21 m²

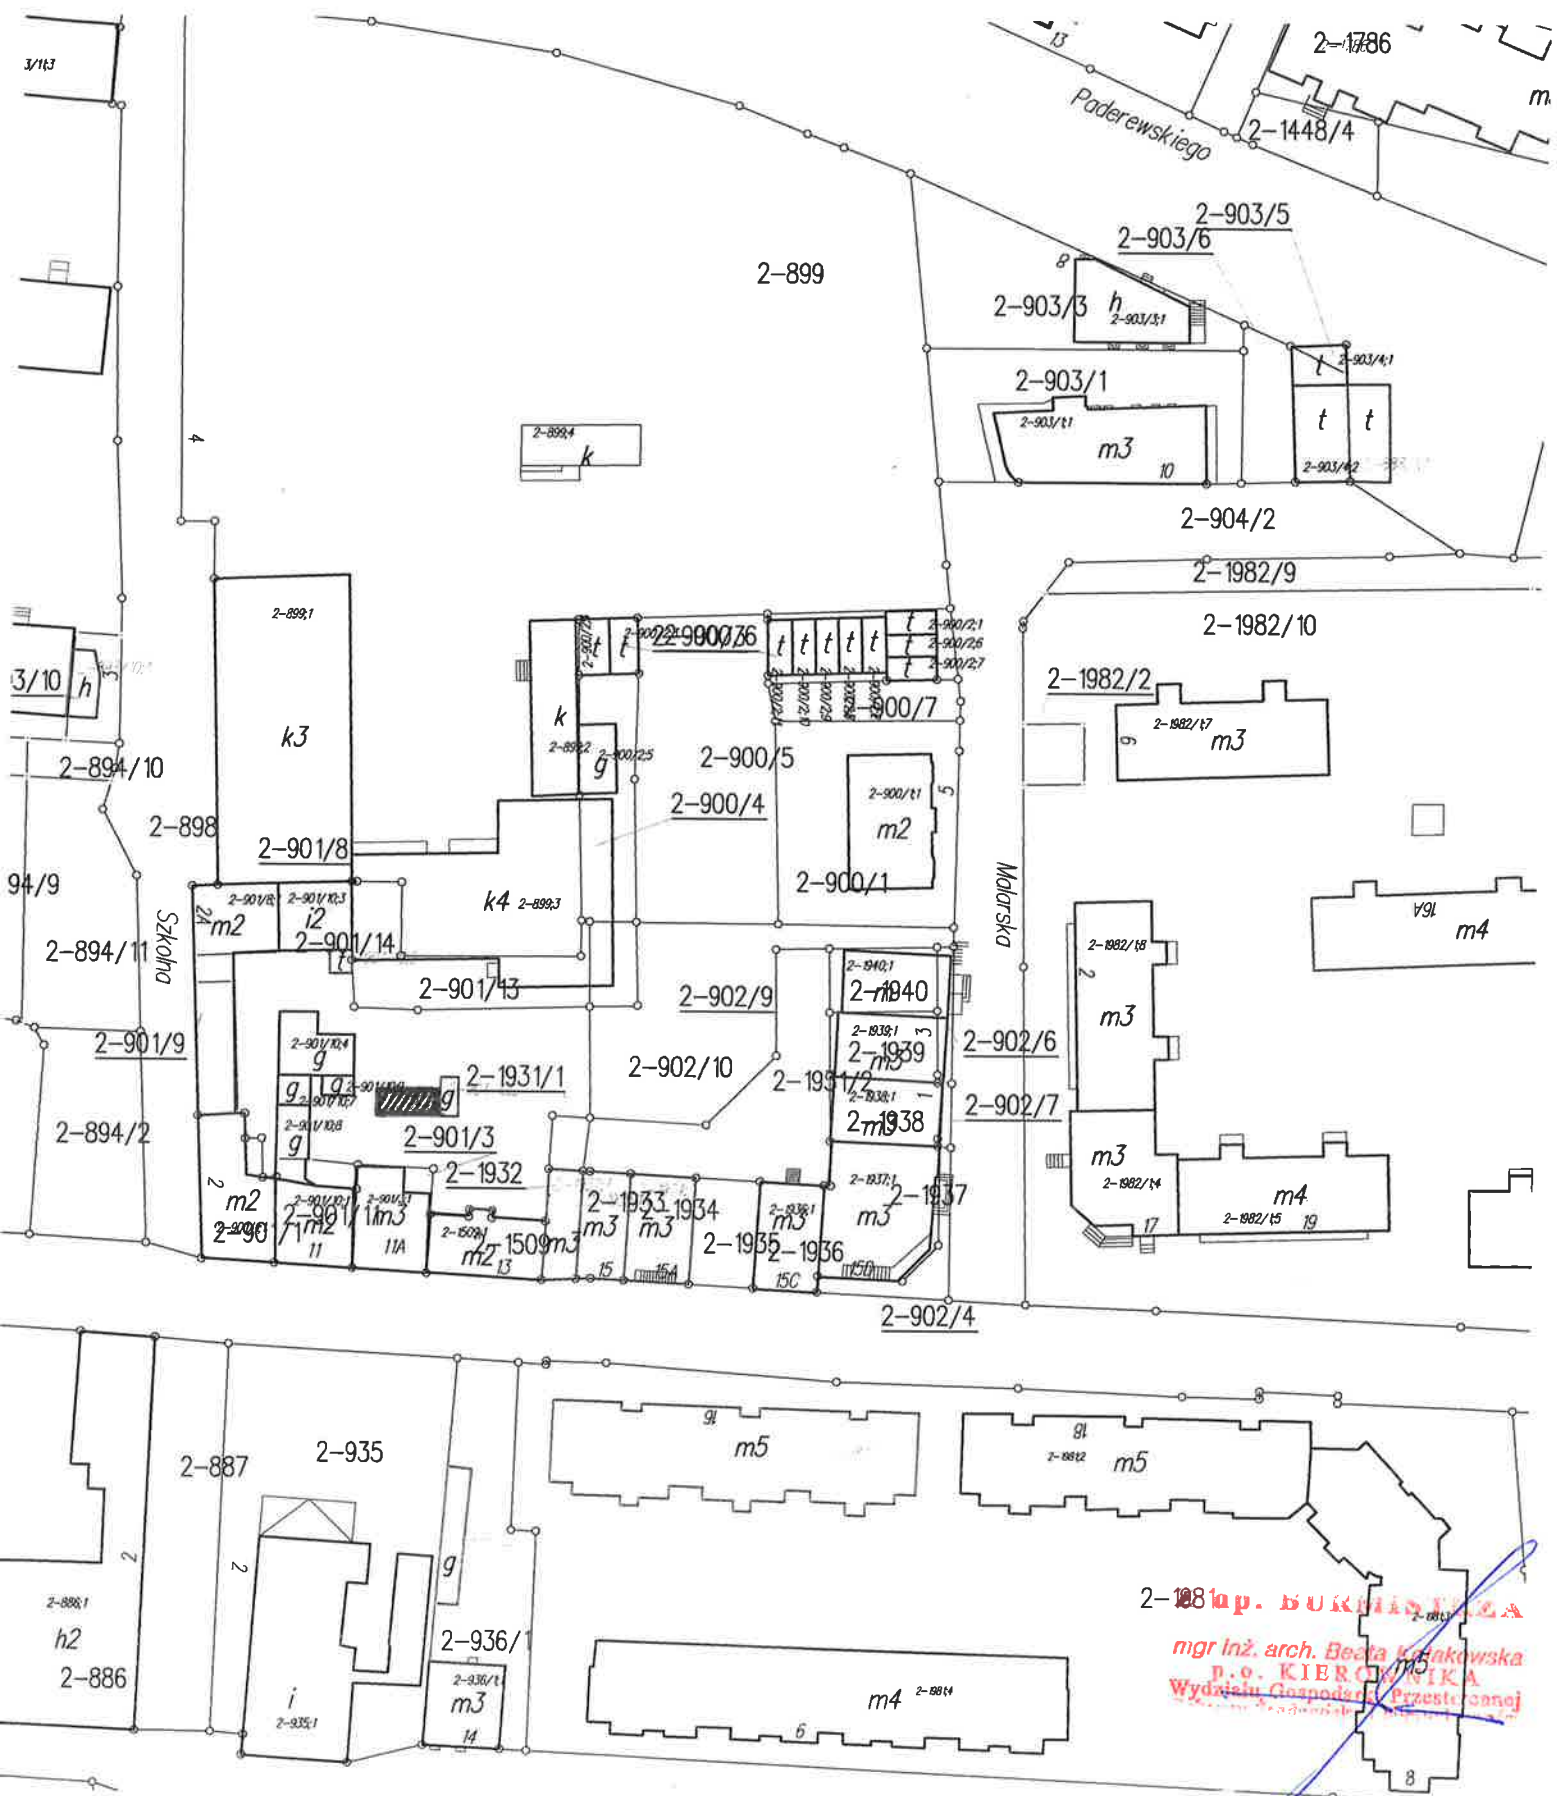

mgr inż. arch. Beata Kłakowska
 p.o. KIEROWNIKA
 Wydziału Gospodarki Przestrzennej
 i Urbanistyki

Załącznik graficzny do

Zarządzenia nr/...../2016
Burmistrza Gołdapi

z dnia2016r.

Gołdap ul. Wierzbowa dz. nr ew.1669
pow. 200 m², Bp - 200 m²



Wsp. KOWALSKA
mgr. arch. Beata Kotakowska
p.o. KIEROWNIKA
Wydziału Gospodarki Przestrzennej
i Urbanistyki Miast i Gmin