

Zarządzenie Nr 808/ I / 2017

Burmistrza Gołdapi

z dnia 23 stycznia 2017 r.

**w sprawie ogłoszenia wykazu nieruchomości położonych w Gołdapi przy ulicach: Gumbińskiej, Konstytucji 3 Maja, Żeromskiego, Lipowej, Generała Sikorskiego, Kościuszki, przeznaczonych do dzierżawy pod uprawy rolne lub zagospodarowanie zielenią.**

Na podstawie art.13 ust.1 i 25 ust. 1 i 2 i art.35 ust.1 ustawy z dnia 21 sierpnia 1997 roku o gospodarce nieruchomościami ( Dz. U z 2016r., poz. 2147) , zarządzam się co następuje:

§ 1.

Przeznacza się do dzierżawy na czas nieokreślony nieruchomości gminne położone w Gołdapi przy ulicach: Gumbińskiej, Konstytucji 3 Maja, Żeromskiego, Lipowej, Generała Sikorskiego, wymienione w wykazie stanowiącym załącznik do niniejszego zarządzenia i oznaczone kolorem czarnym na załączniku nr 1 do niniejszego zarządzenia.

§ 2.

Wykonanie zarządzenia powierza się Kierownikowi Wydziału Gospodarki Przestrzennej, Ochrony Środowiska i Nieruchomości.

§ 3.

Zarządzenie wchodzi w życie z dniem podjęcia.

Z-ca Burmistrz Gołdapi

Jacek Morzy

Z up. BURMISTRZA

mgr inż. s.dh. Beata Kołakowska  
p.o. KIEROWNIKA  
Wydziału Gospodarki Przestrzennej  
i Nieruchomości

Z up. BURMISTRZA  
mgr inż. Elżbieta Sokołowska  
Wydział Gospodarki Przestrzennej  
i Nieruchomości

Radca Prawny  
Barbara Woźniak  
BI - S - 159


**BURMISTRZ GOŁDAPĹ PODAJE DO PUBLICZNEJ WIADOMOŚCI WYKAZ NIERUCHOMOŚCI PRZEZNACZONYCH DO DZIERŻAWY**

Lp.	Nr ew. nieruchomości	Pow. w m <sup>2</sup>	Opis nieruchomości	Przeznaczenie nieruchomości i sposób jej zagospodarowania	Terminy zagospodarowania nieruchomości	Cena rocznego czynszu dzierżawnego *	Wysokość stawek opłat z tyt. dzierżawy za rok/m <sup>2</sup> 2016**	Terminy wnoszenia opłat	Zasady aktualizacji opłat **	Forma nabycia nieruchomości
1	2	3	4	5	6	7	8	9	10	11
1	47/7 część	6780	Goldap ul. Gumbińska obr. Goldap 1	Działka pod uprawy rolne lub zagospodarowanie zielenią	Od daty zawarcia umowy	335,95	0,04955	30 września	Zarządzenie Burmistrza	Tryb przetargowy na czas nieokreślony
2	1229/10 część	45500	Goldap ul. Konstytucji 3 Maja obr. Goldap 2	Działka pod uprawy rolne lub zagospodarowanie zielenią	Od daty zawarcia umowy	2254,52	0,04955	30 września	Zarządzenie Burmistrza	Tryb przetargowy na czas nieokreślony
3	1267/3 część	2991	Goldap ul. Konstytucji 3 Maja obr. Goldap 2	Działka pod uprawy rolne lub zagospodarowanie zielenią	Od daty zawarcia umowy	148,2	0,04955	30 września	Zarządzenie Burmistrza	Tryb przetargowy na czas nieokreślony
4	1223/34 część	21250	Goldap ul. Konstytucji 3 Maja obr. Goldap 2	Działka pod uprawy rolne lub zagospodarowanie zielenią	Od daty zawarcia umowy	1052,94	0,04955	30 września	Zarządzenie Burmistrza	Tryb przetargowy na czas nieokreślony
5	810/2	14475	Goldap ul. Żeromskiego obr. Goldap 2	Działka pod uprawy rolne lub zagospodarowanie zielenią	Od daty zawarcia umowy	717,24	0,04955	30 września	Zarządzenie Burmistrza	Tryb przetargowy na czas nieokreślony
6	606/44	18386	Goldap ul. Żeromskiego obr. Goldap 2	Działka pod uprawy rolne lub zagospodarowanie zielenią	Od daty zawarcia umowy	911,03	0,04955	30 września	Zarządzenie Burmistrza	Tryb przetargowy na czas nieokreślony
7	811/4	9537	Goldap ul. Żeromskiego obr. Goldap 2	Działka pod uprawy rolne lub zagospodarowanie zielenią	Od daty zawarcia umowy	472,56	0,04955	30 września	Zarządzenie Burmistrza	Tryb przetargowy na czas nieokreślony
8	672/2 część	12500	Goldap ul. Lipowa obr. Goldap 2	Działka pod uprawy rolne lub zagospodarowanie zielenią	Od daty zawarcia umowy	619,37	0,04955	30 września	Zarządzenie Burmistrza	Tryb przetargowy na czas nieokreślony
9	683/11 część	20500	Goldap ul. Gen. Sikorskiego obr. Goldap 2	Działka pod uprawy rolne lub zagospodarowanie zielenią	Od daty zawarcia umowy	1015,77	0,04955	30 września	Zarządzenie Burmistrza	Tryb przetargowy na czas nieokreślony
10	968/23 część	120	Goldap ul. Kościuszki obr. Goldap 2	Działka pod uprawy rolne lub zagospodarowanie zielenią	Od daty zawarcia umowy	41,62	0,34685	30 września	Zarządzenie Burmistrza	Tryb przetargowy na czas nieokreślony


\*Zgodnie z Zarządzeniem Nr 170/VII/2011 Burmistrza Goldapi z dnia 6 lipca 2011r. czynsz dzierżawny nie może być mniejszy niż 25,00 zł.

\*\* Stawki dzierżaw z tytułu dzierżawy gruntów komunalnych podlegają corocznej waloryzacji o średnioroczny wskaźnik cen towarów i usług konsumpcyjnych publikowany przez GUS

Z-ca Burmistrz Goldapi  
Jacek Mprzy





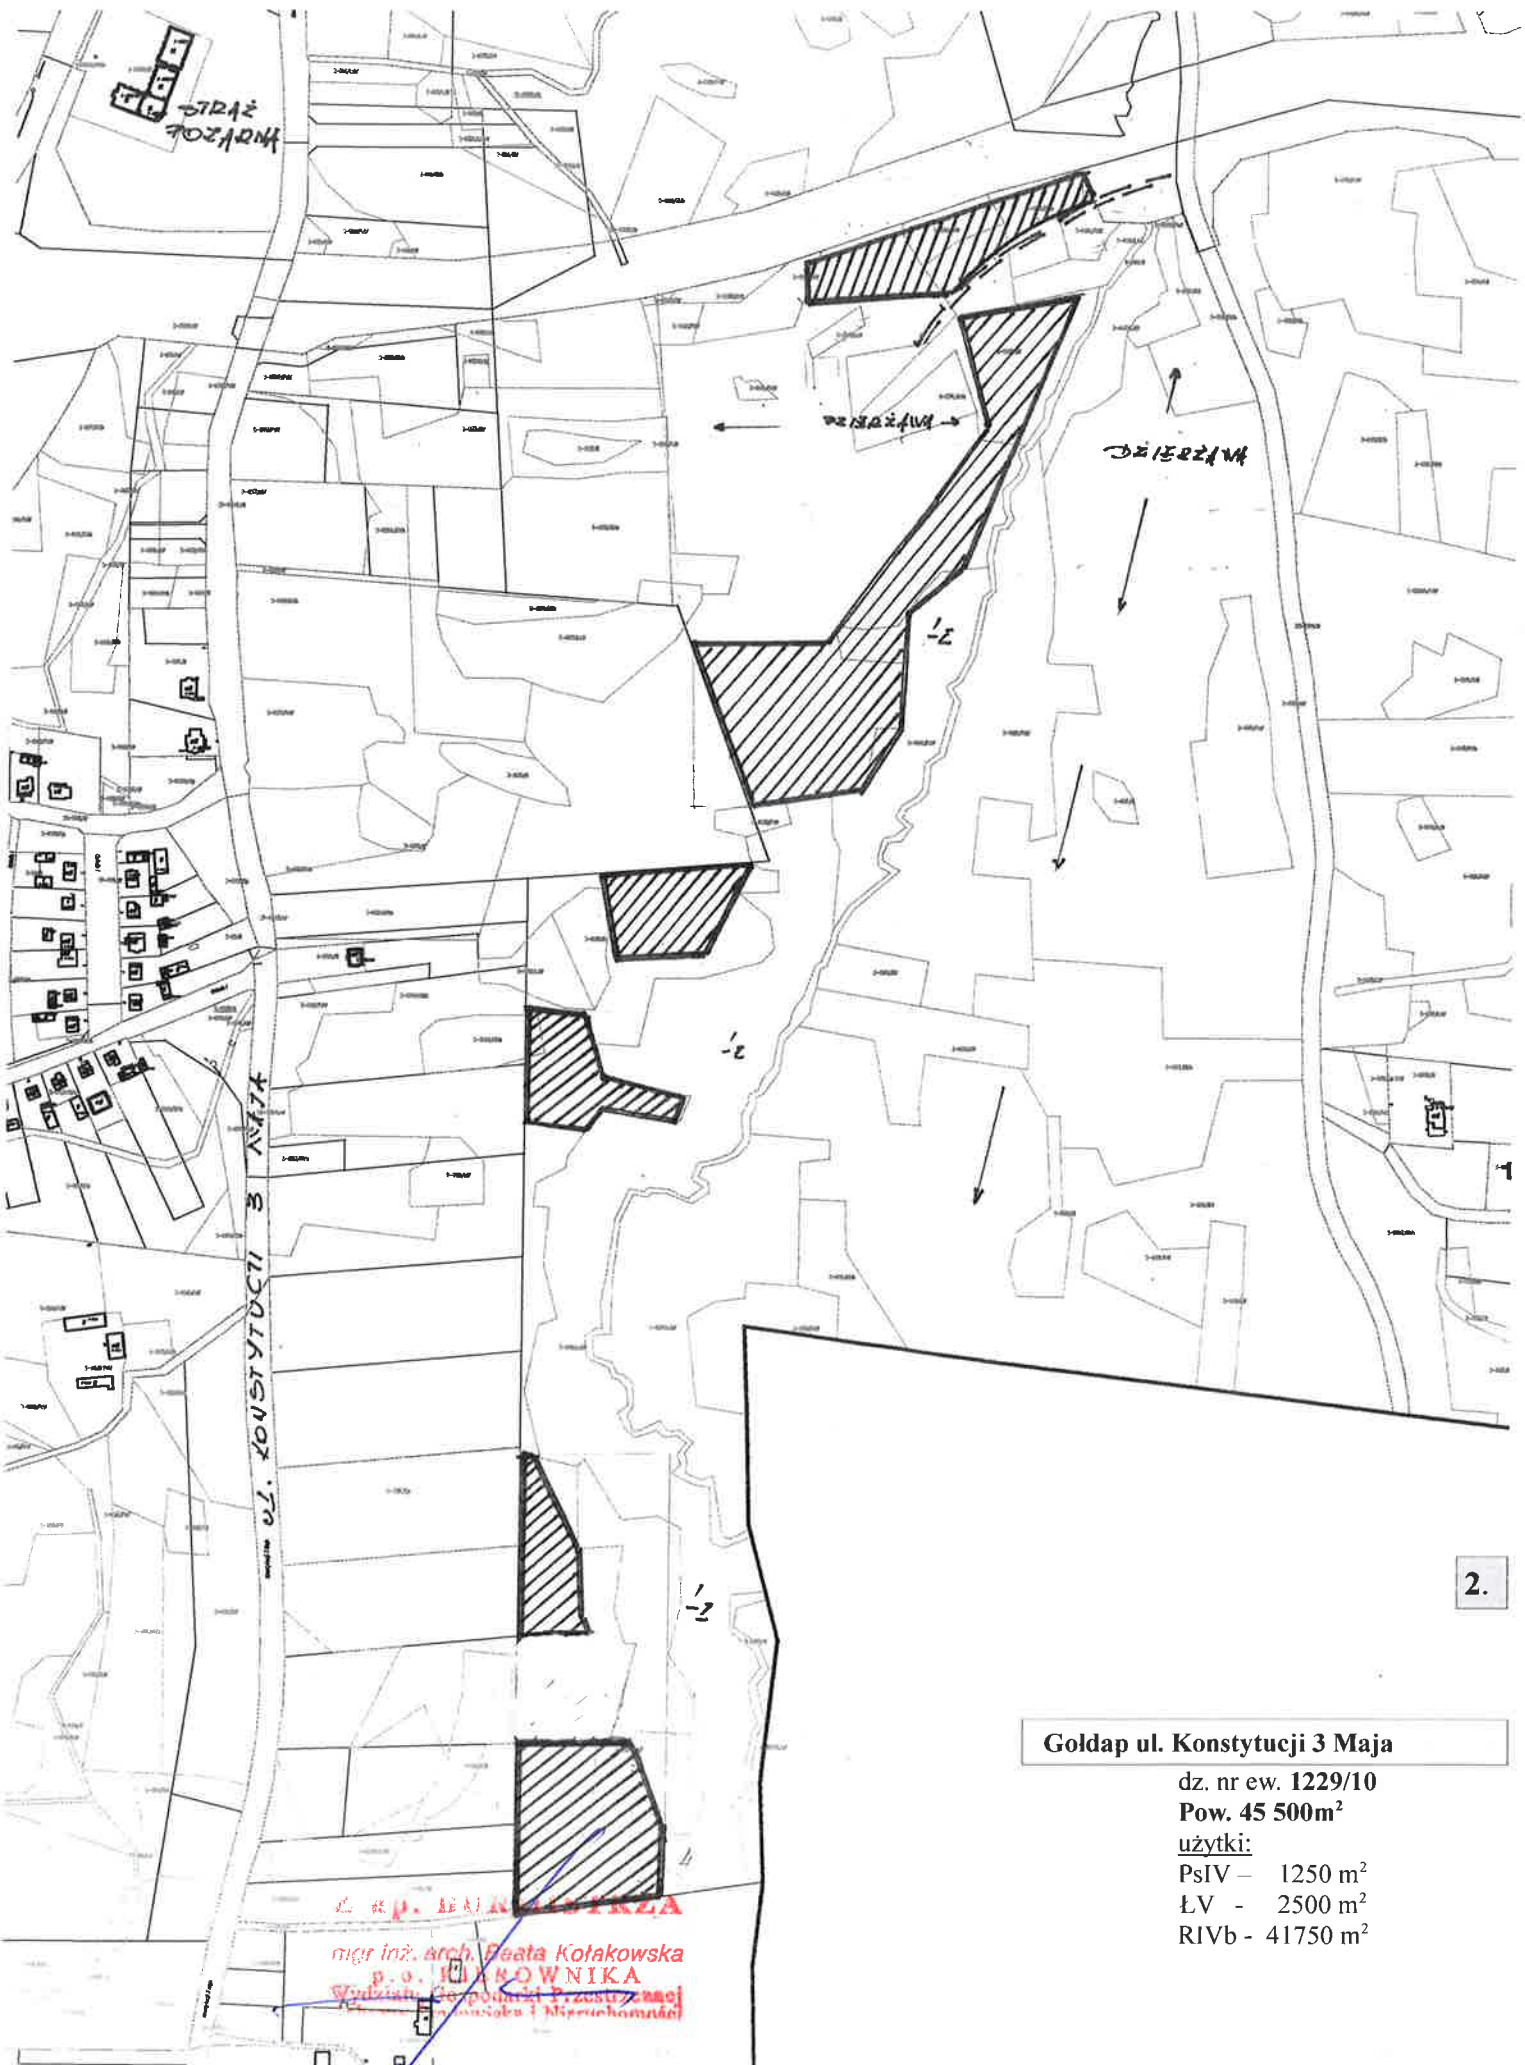

**Goldap ul. Konstytucji 3 Maja**

dz. nr ew. 1229/10

**Pow. 45 500m<sup>2</sup>**

użytki:

PsIV - 1250 m<sup>2</sup>

ŁV - 2500 m<sup>2</sup>


RIVb - 41750 m<sup>2</sup>

**z p. INŻYNIERKA**  
 mgr inż. arch. Beata Kotakowska  
 p.o. INŻYNIERKA  
 Wydział Gospodarki Przestrzennej  
 i Nieruchomości




**Gołdap ul. Konstytucji 3 Maja**

dz. nr ew. 1223/34  
Pow. 21 250 m<sup>2</sup>  
użytki:  
RIVb – 12 504 m<sup>2</sup>  
ŁIV - 5 916 m<sup>2</sup>  
P<sub>3</sub>IV - 2 830 m<sup>2</sup>

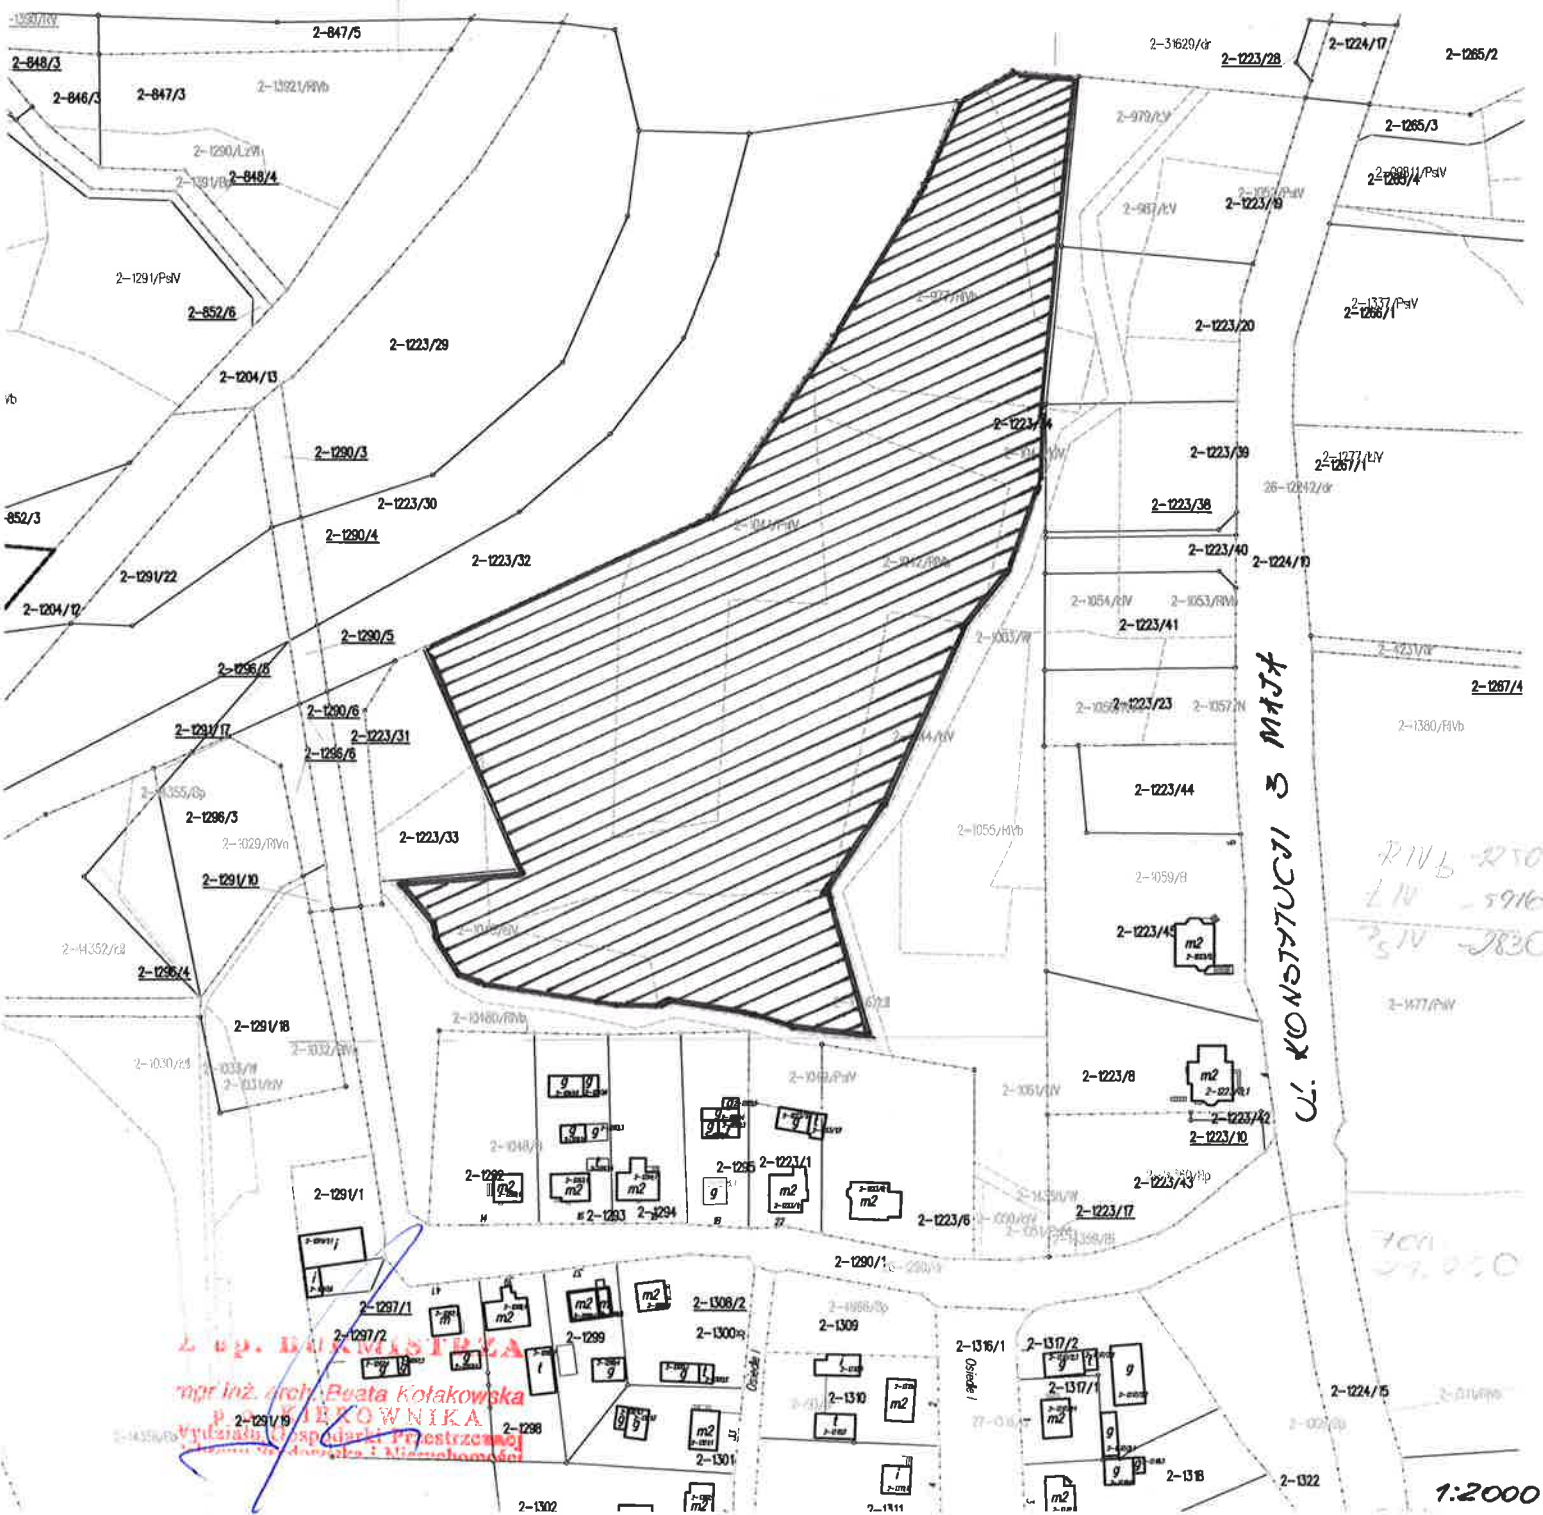

Goldap ul. Żeromskiego

dz. nr ew. 810/2  
Pow. 14 475 m<sup>2</sup>  
użytki:  
R/Vb 13 752 m<sup>2</sup>  
P<sub>s</sub> VI - 723 m<sup>2</sup>

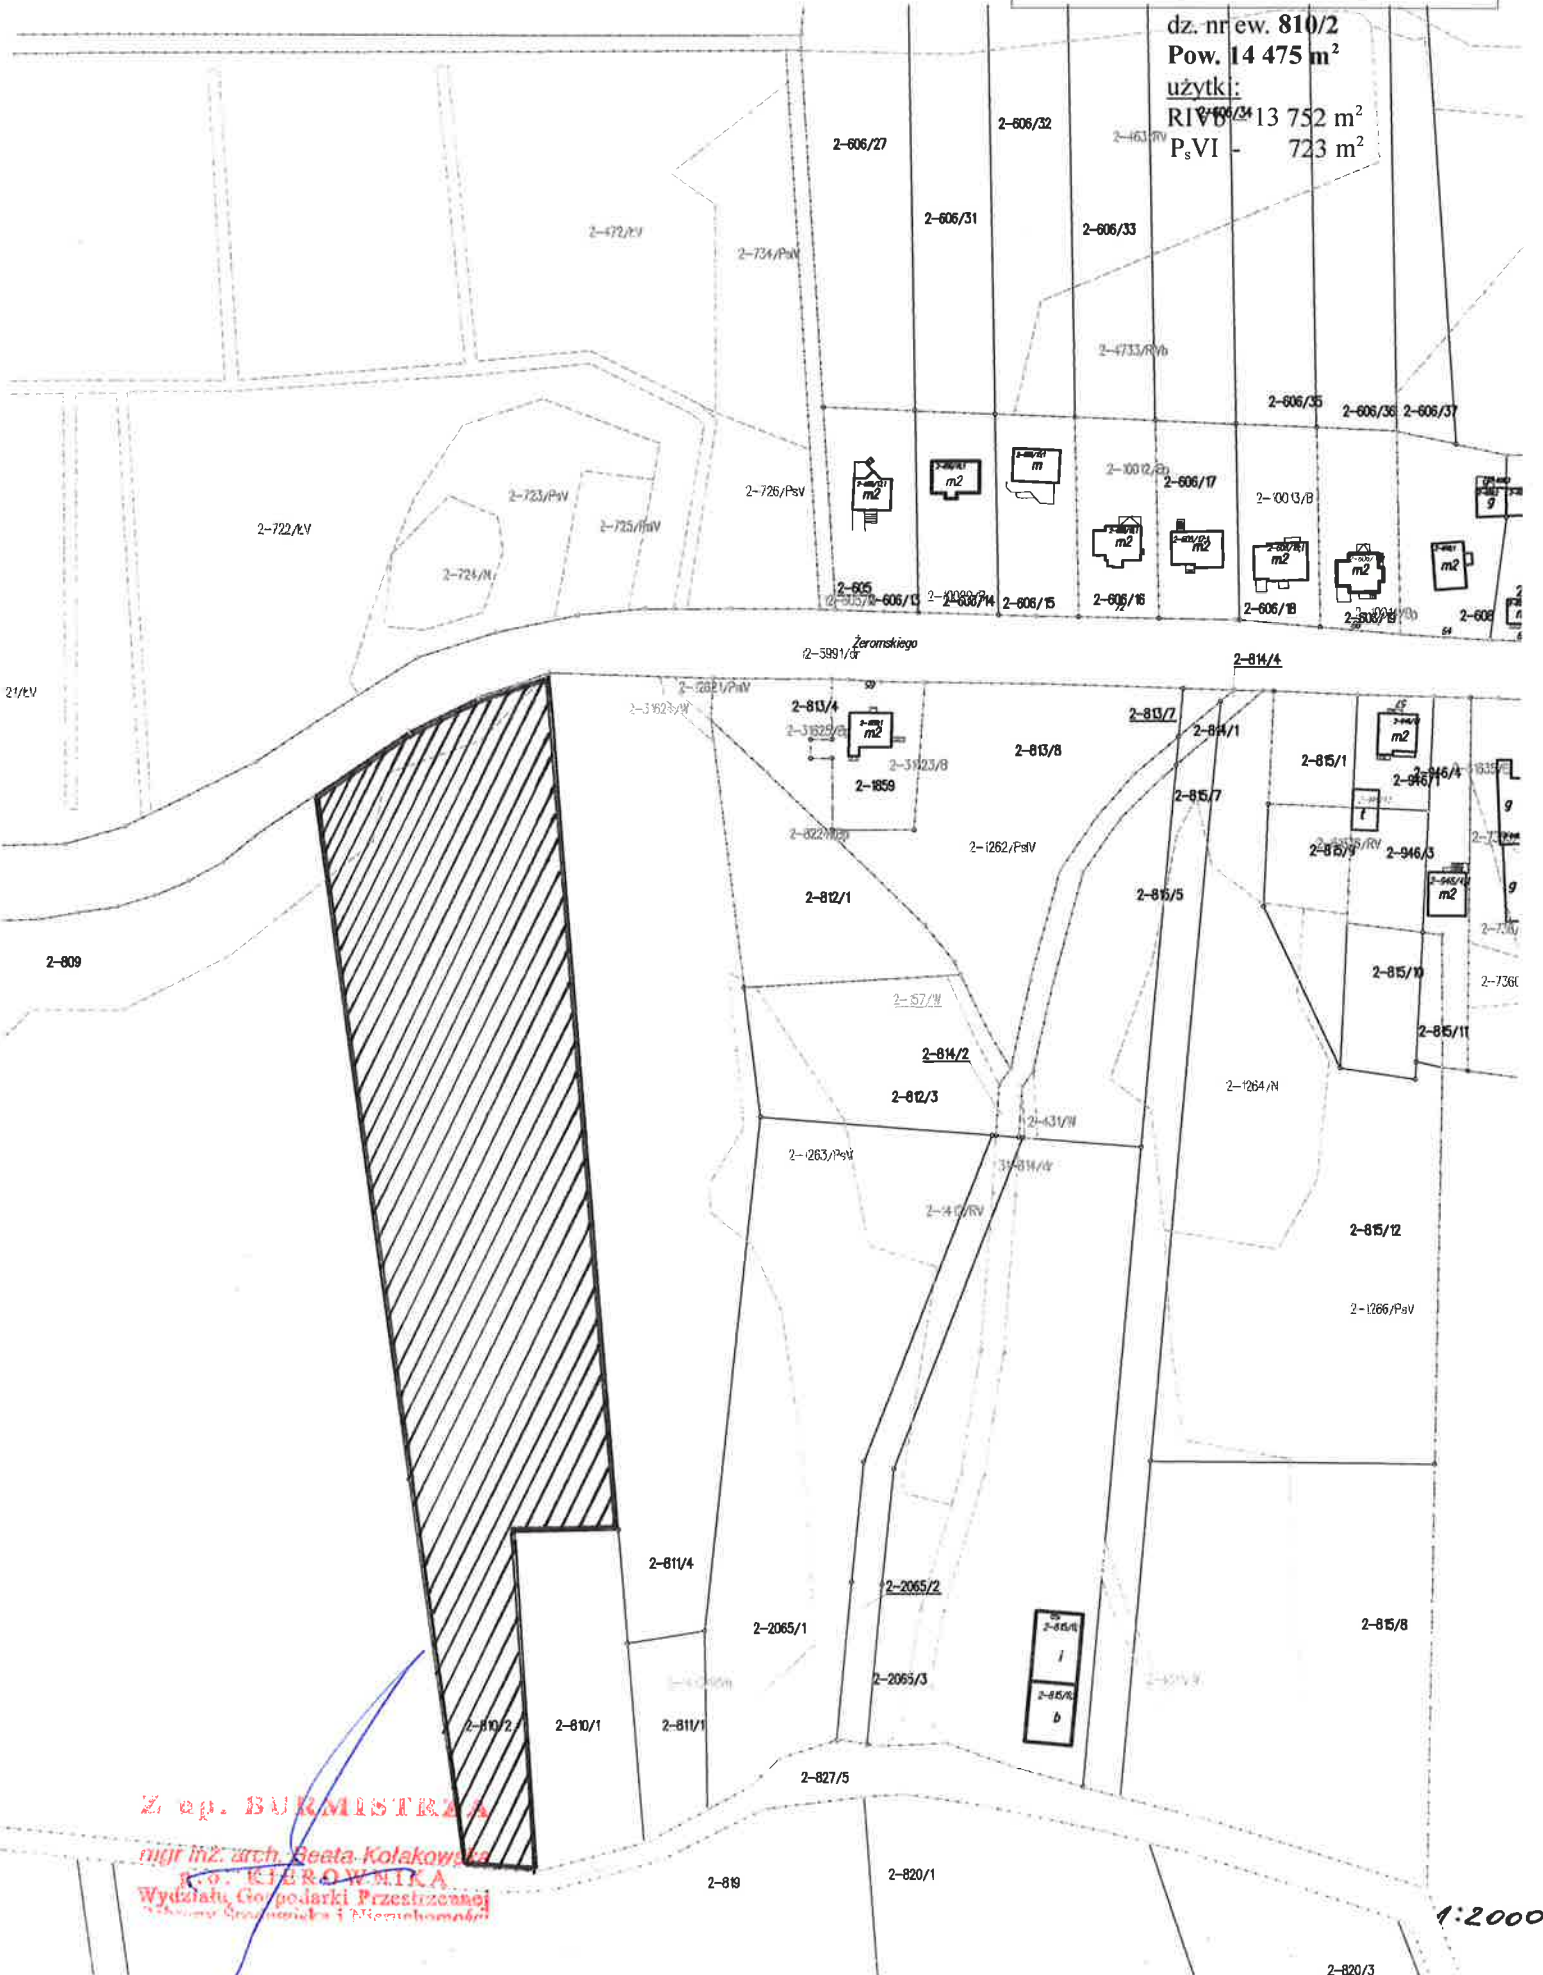

Z op. BURMISTRZA  
mgr inż. arch. Beata Kolakowska  
ul. ŻEROMSKA  
Wydział Górnego Jarki Przeszycanaj  
ul. Żeromska i Niemcewicz

1:2000

2-820/3

Godlap ul. Żeromskiego

dz. nr ew. 606/44

Pow. 18 386 m<sup>2</sup>

użytki:

P<sub>s</sub> III - 1 889 m<sup>2</sup>

P<sub>s</sub> IV - 16 076 m<sup>2</sup>

P<sub>s</sub> V - 226 m<sup>2</sup>




mgr inż. arch. Beata Kujakowska  
ul. KIEROWNIKA  
Wystąpił: G. [illegible] [illegible]  
[illegible] [illegible] [illegible]



Gołdap ul. Żeromskiego

dz. nr ew. 811/4  
 Pow. 9 537 m<sup>2</sup>  
 użyci:  
 RIV 49 072 m<sup>2</sup>  
 P<sup>s</sup> IV - 7 m<sup>2</sup>  
 P<sup>s</sup> V - 394 m<sup>2</sup>

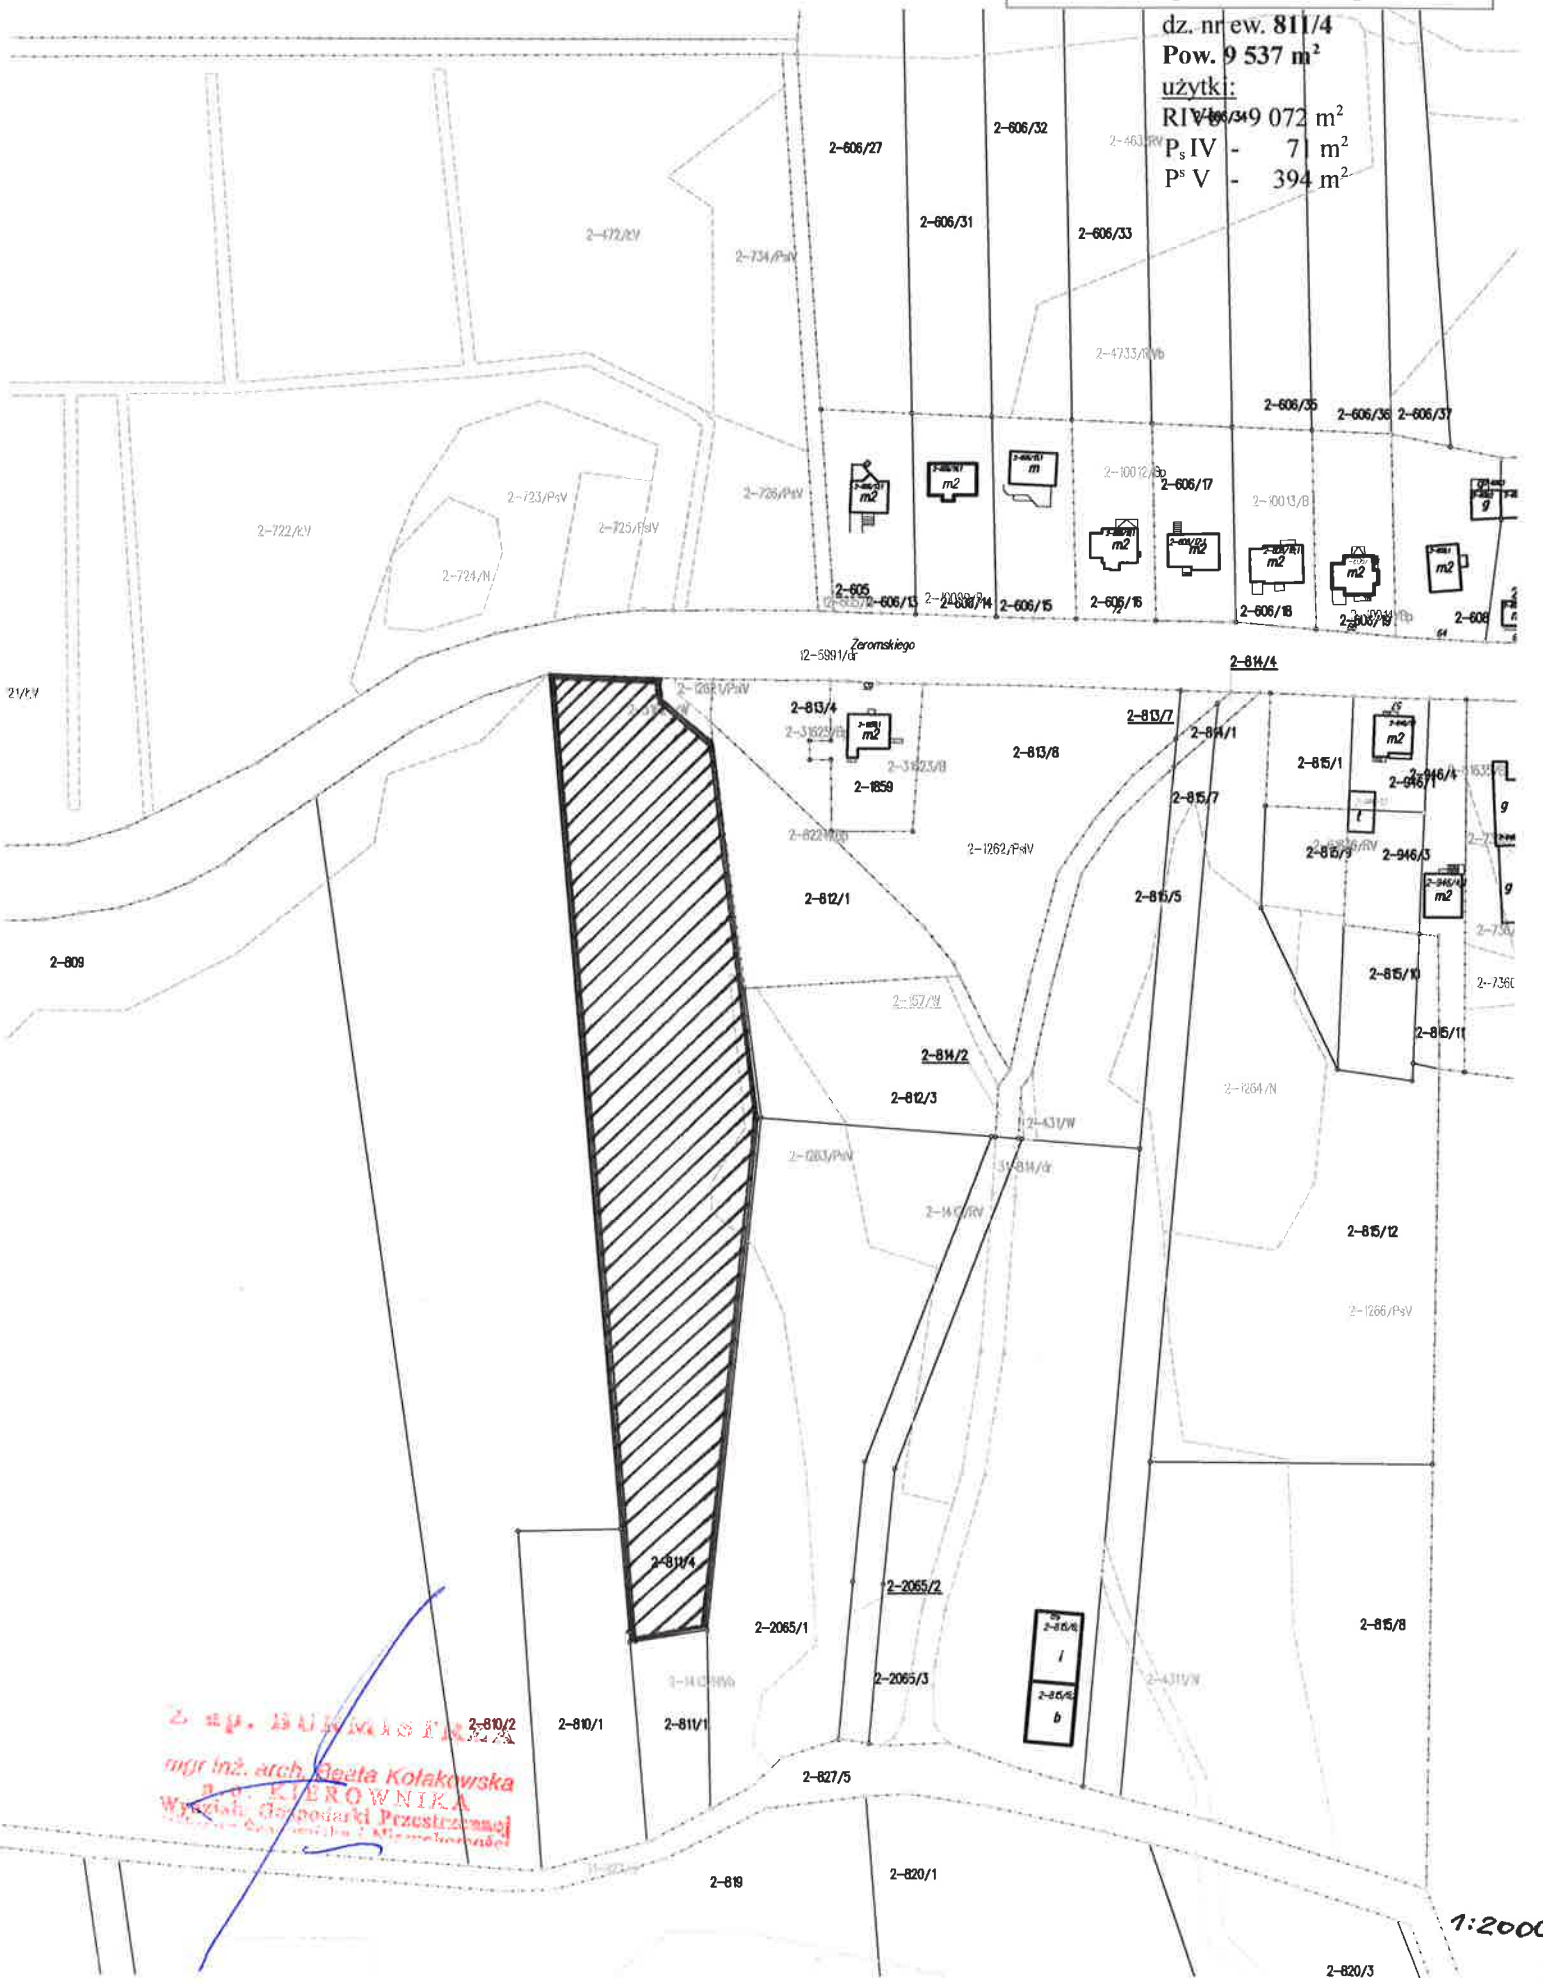


**Z. sp. Białkowski i s.c.**  
 mgr inż. arch. Beata Kolakowska  
 mgr inż. KIEROWNIKA  
 Wydział Gospodarki Przestrzennej  
 Miasta i Gminy Gołdap

1:2000

2-820/3

**Goldap ul. Lipowa**  
dz. nr ew. 672/2  
**Pow. 12500m<sup>2</sup>**  
użytki:  
Ps III – 1440 m<sup>2</sup>  
Ps IV – 1768 m<sup>2</sup>  
Ł V - 9292 m<sup>2</sup>

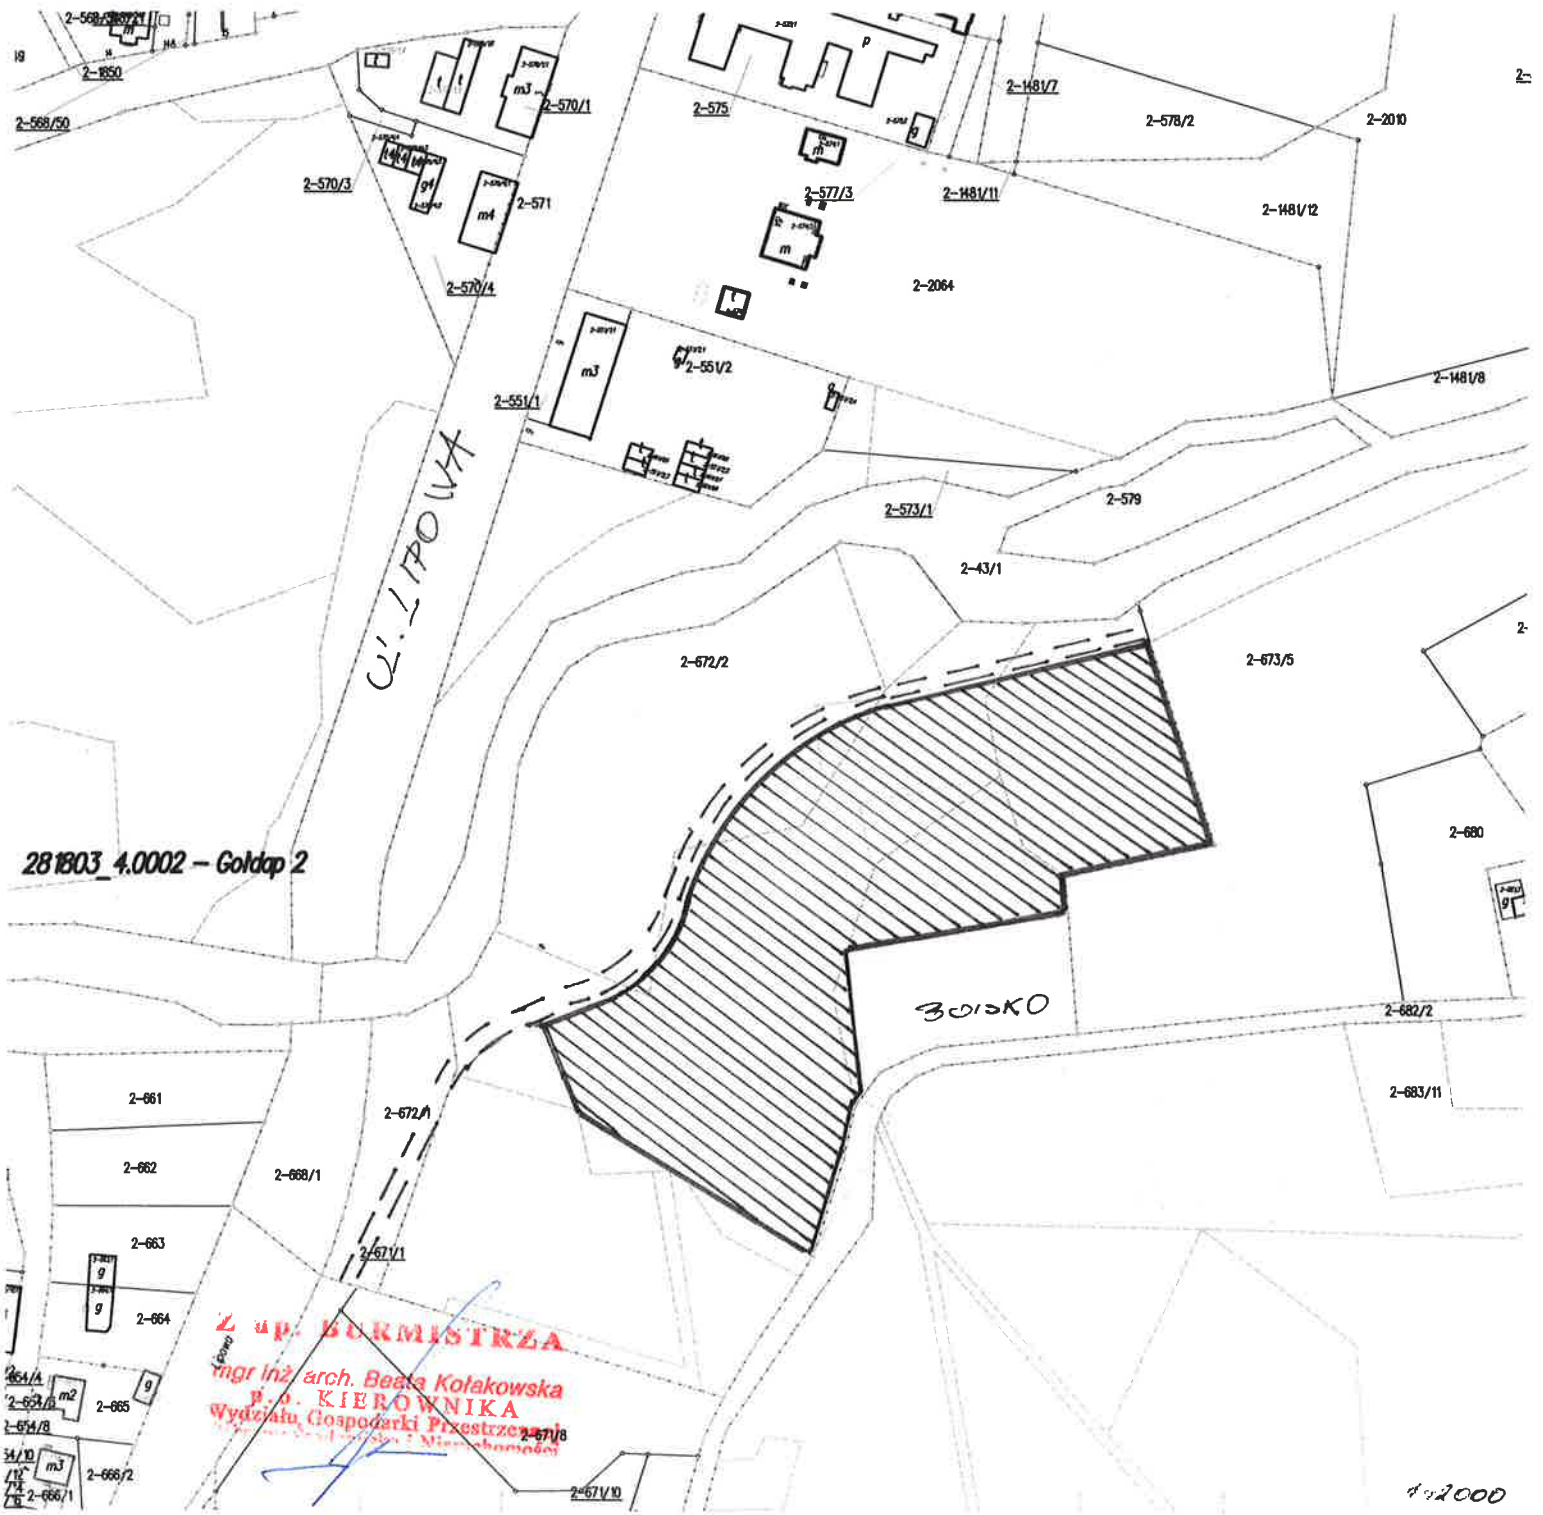

281803\_4.0002 - Goldap 2

**Z UR. BURMISTRZA**  
mgr inż arch. Beata Kotakowska  
p.o. KIEROWNIKA  
Wydziału Gospodarki Przestrzennej i  
Miejscowości

1:2000

1:2000

Goldap ul. Generała Sikorskiego

dz. nr ew. 683/11 2-675

Pow. 20 500 m<sup>2</sup>

użytki:

P<sub>s</sub> III - 6 000 m<sup>2</sup>


P<sub>s</sub> IV - 9 500 m<sup>2</sup>

P<sub>s</sub> V - 3 800 m<sup>2</sup>

R IV<sub>b</sub> - 1200 m<sup>2</sup>

281803\_4.0002 - Goldap 2

~~mgr inż. arch. Beata Kolakowska  
p.o. KIEROWNIKA  
Wydziału Geodezji i Przemysłu  
Budowlanego~~

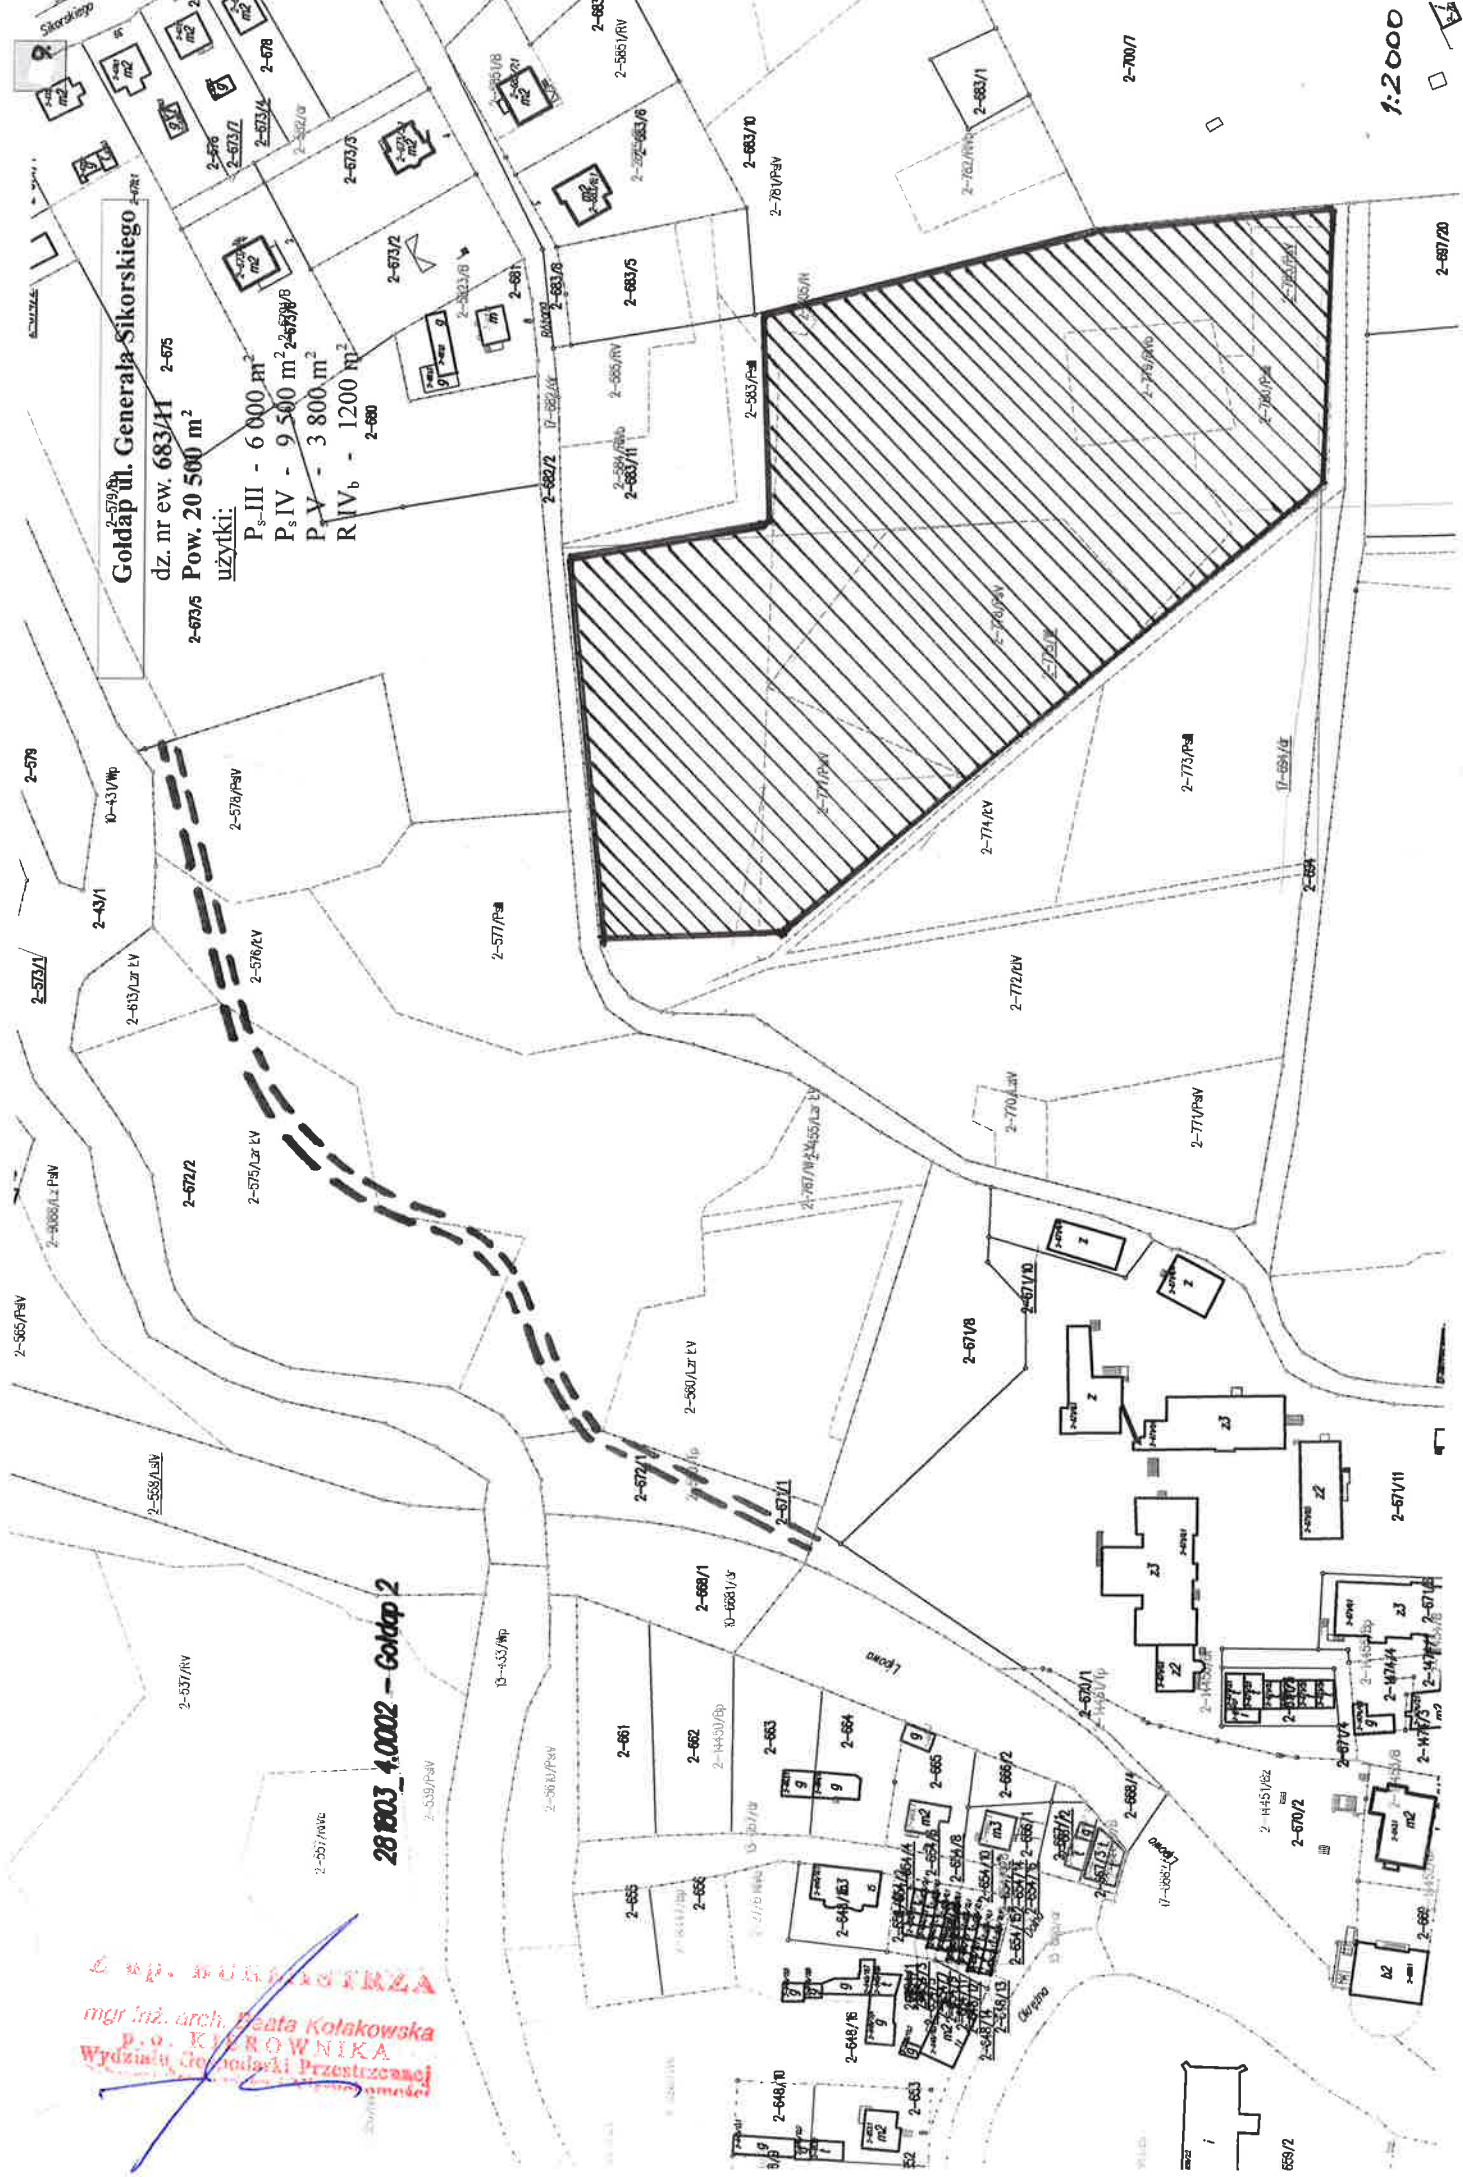

**Gołdap ul. Kościuszki**  
dz. nr ew. 986/23  
Pow. 120m<sup>2</sup>  
użytki:  
B<sub>p</sub> – 120 m<sup>2</sup>



*mgr inż. arch. Beata Kofakowska  
p.o. KIEROWNIKA  
Wydziału Gospodarki Przestrzennej  
i Urbanistyki*