


Załącznik nr 3
do Zarządzenia Nr 855/III/2017
Burmistrza gminy
z dnia 10 marca 2017r.

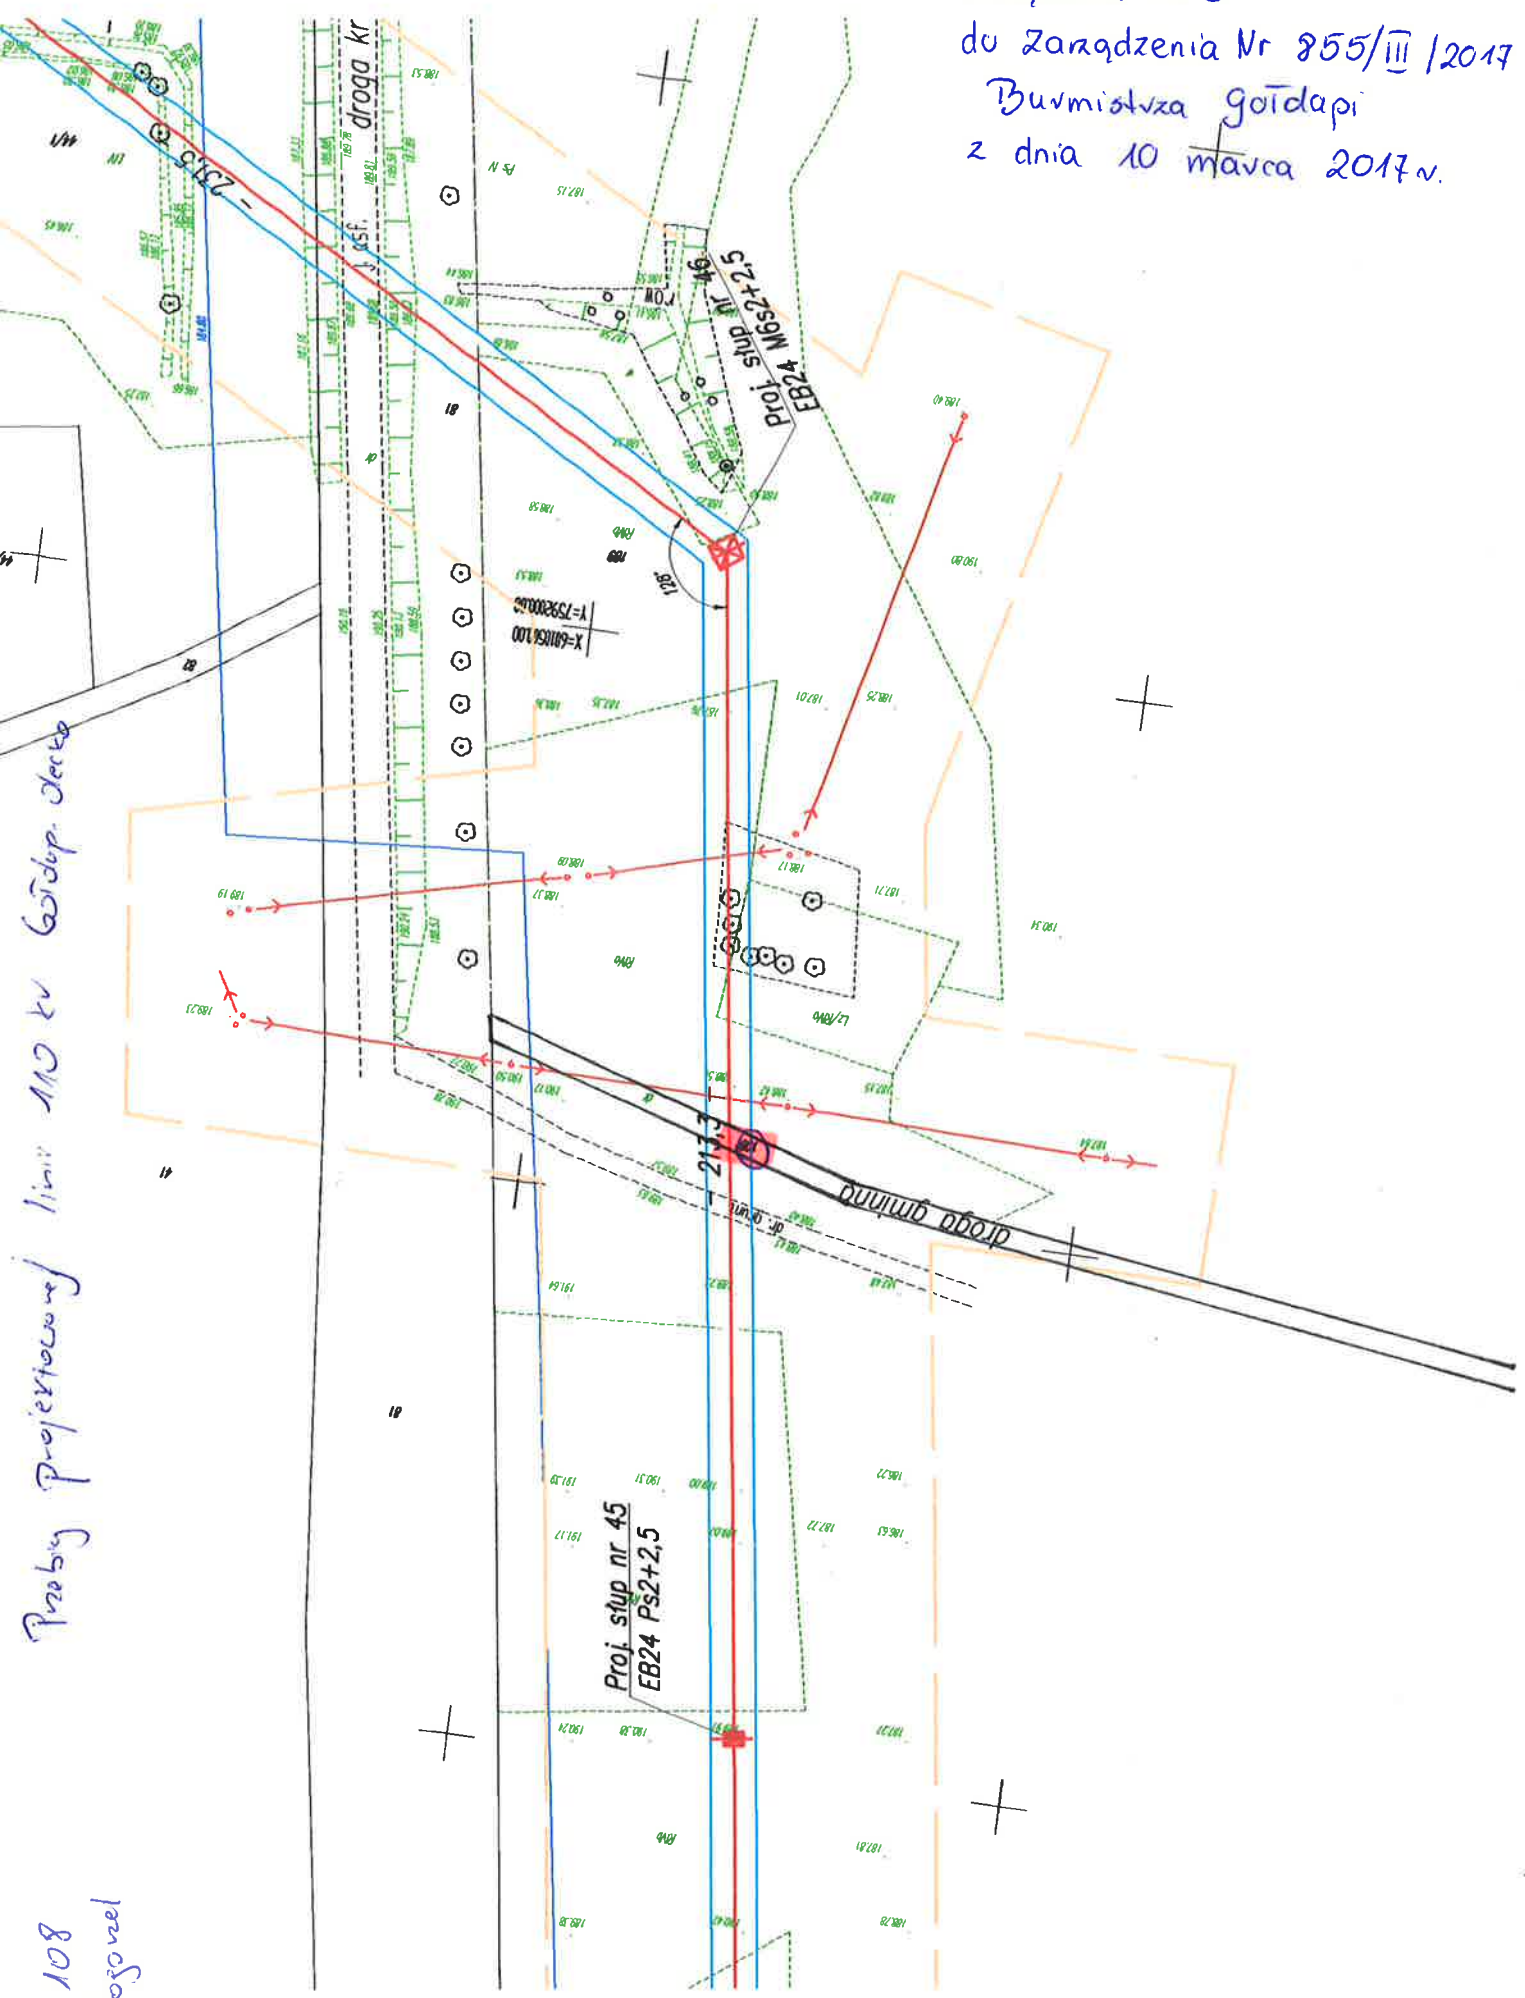


Próbny projektowany linia 110 kV Górdop. Jarko

działka: 108
obsz: Pożoneł


Załącznik nr 4
do Zarządzenia Nr 855/III/2017
Burmistrza Gołdapi
z dnia 10 marca 2017 r.

dzielnica 1b
obsz. Dzielnicowa

Przebieg projektowanej lin. 110 kV
Gołdap - Olecko

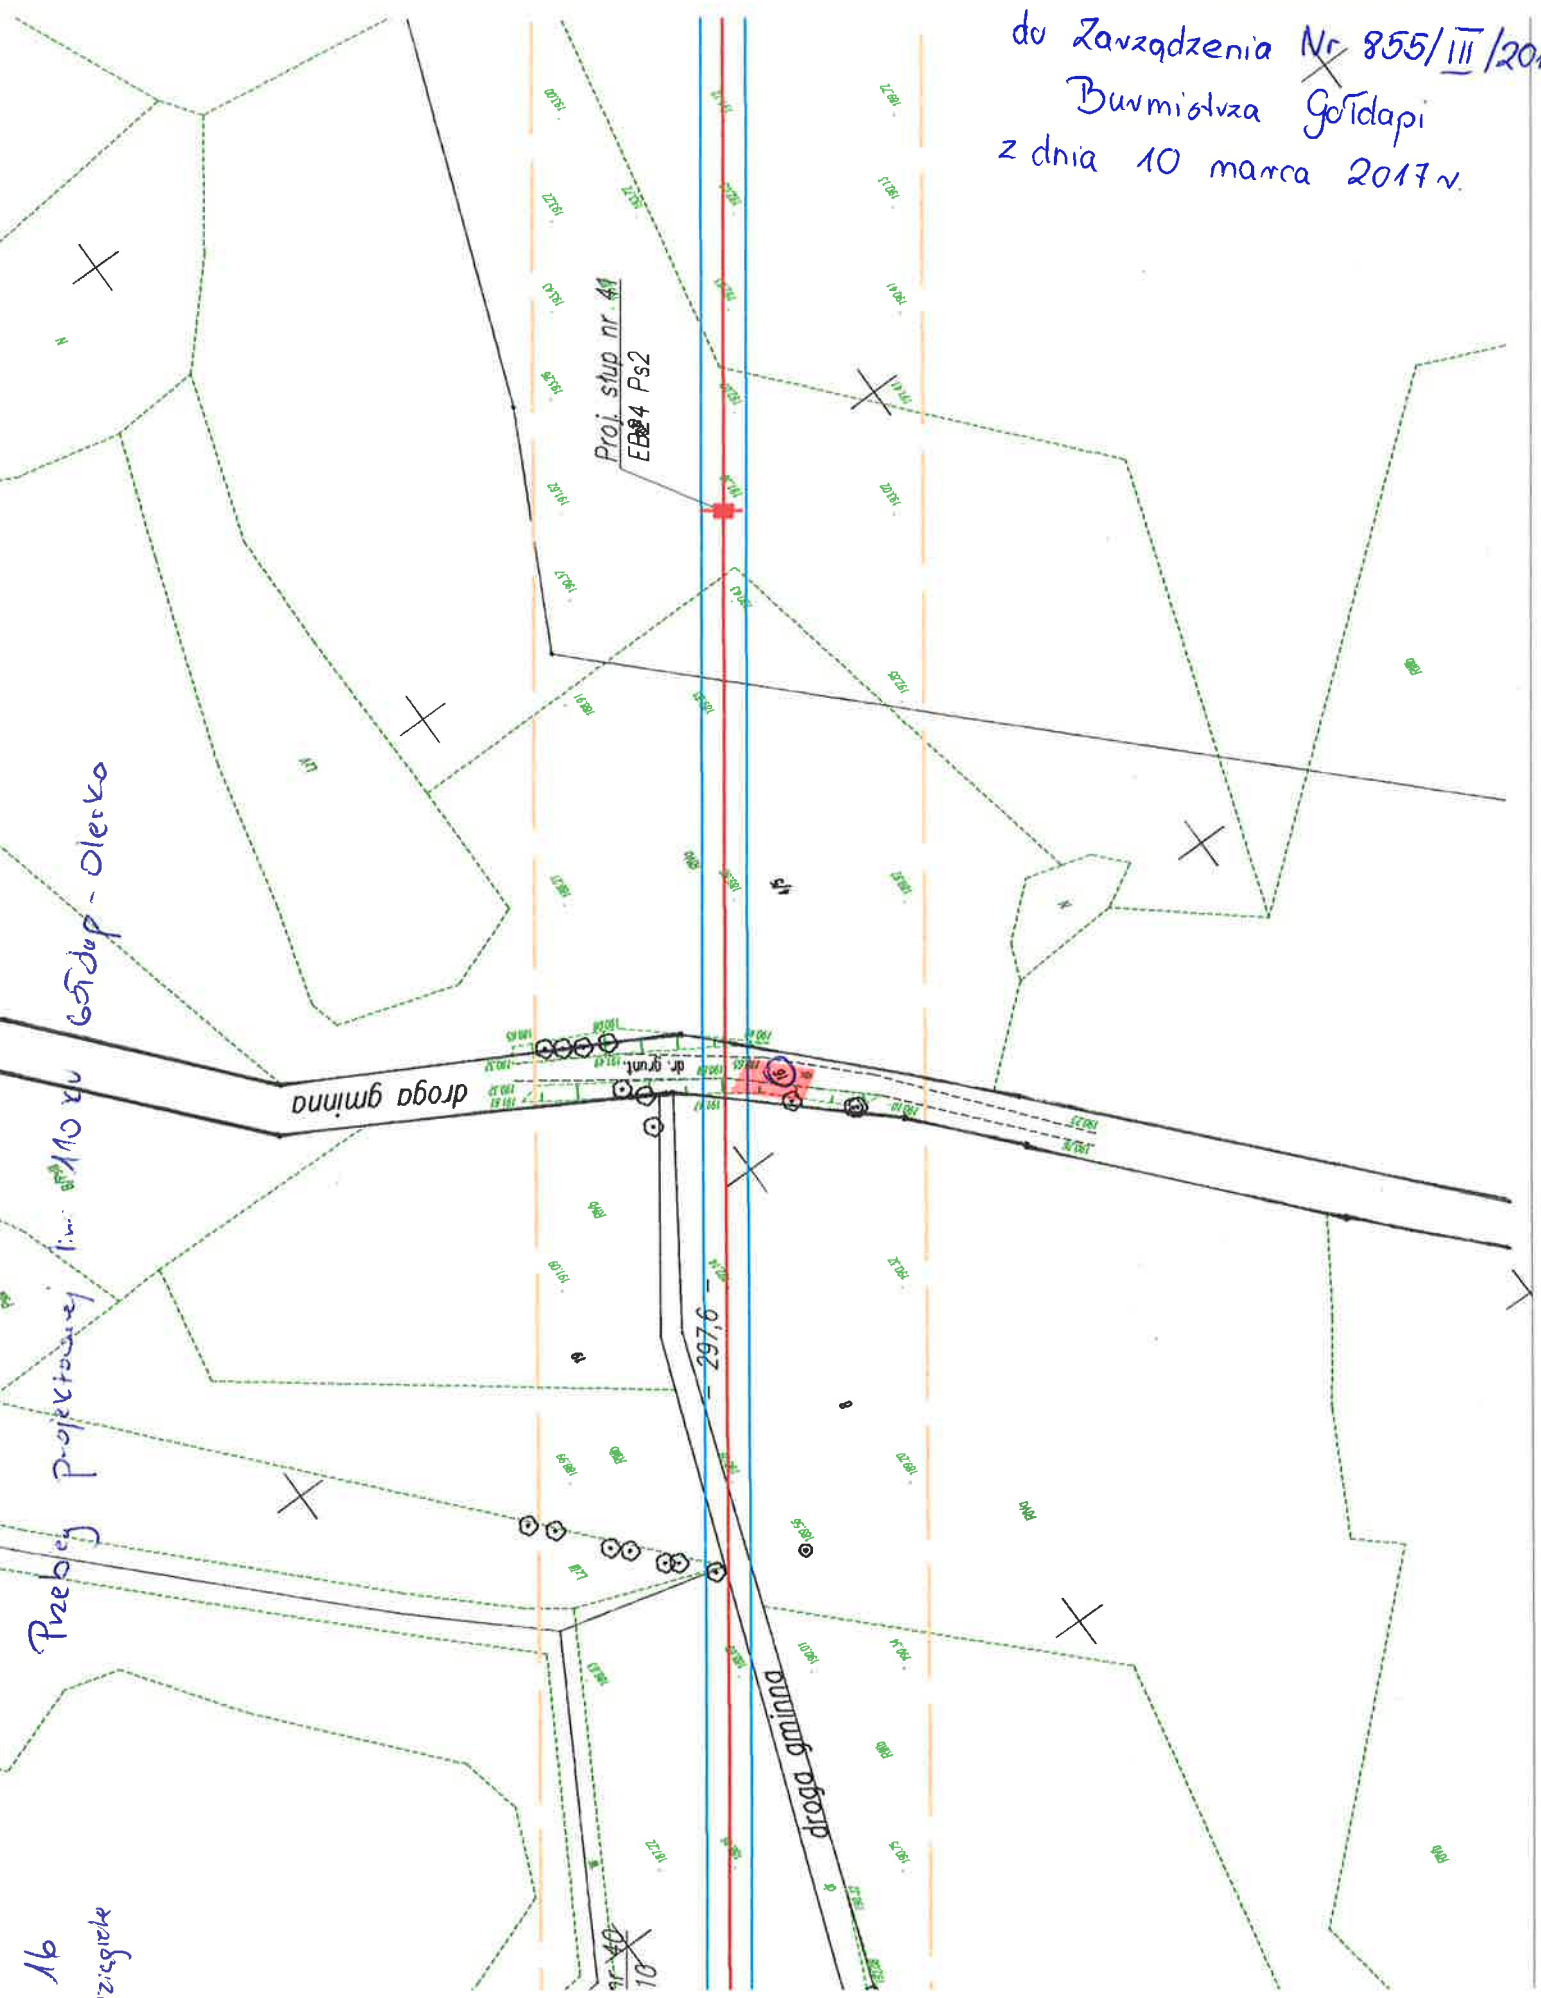


Załącznik nr 5
do Zarządzenia Nr 855/III/2017
Burmistrza Gótdapi
z dnia 10 marca 2017 r.

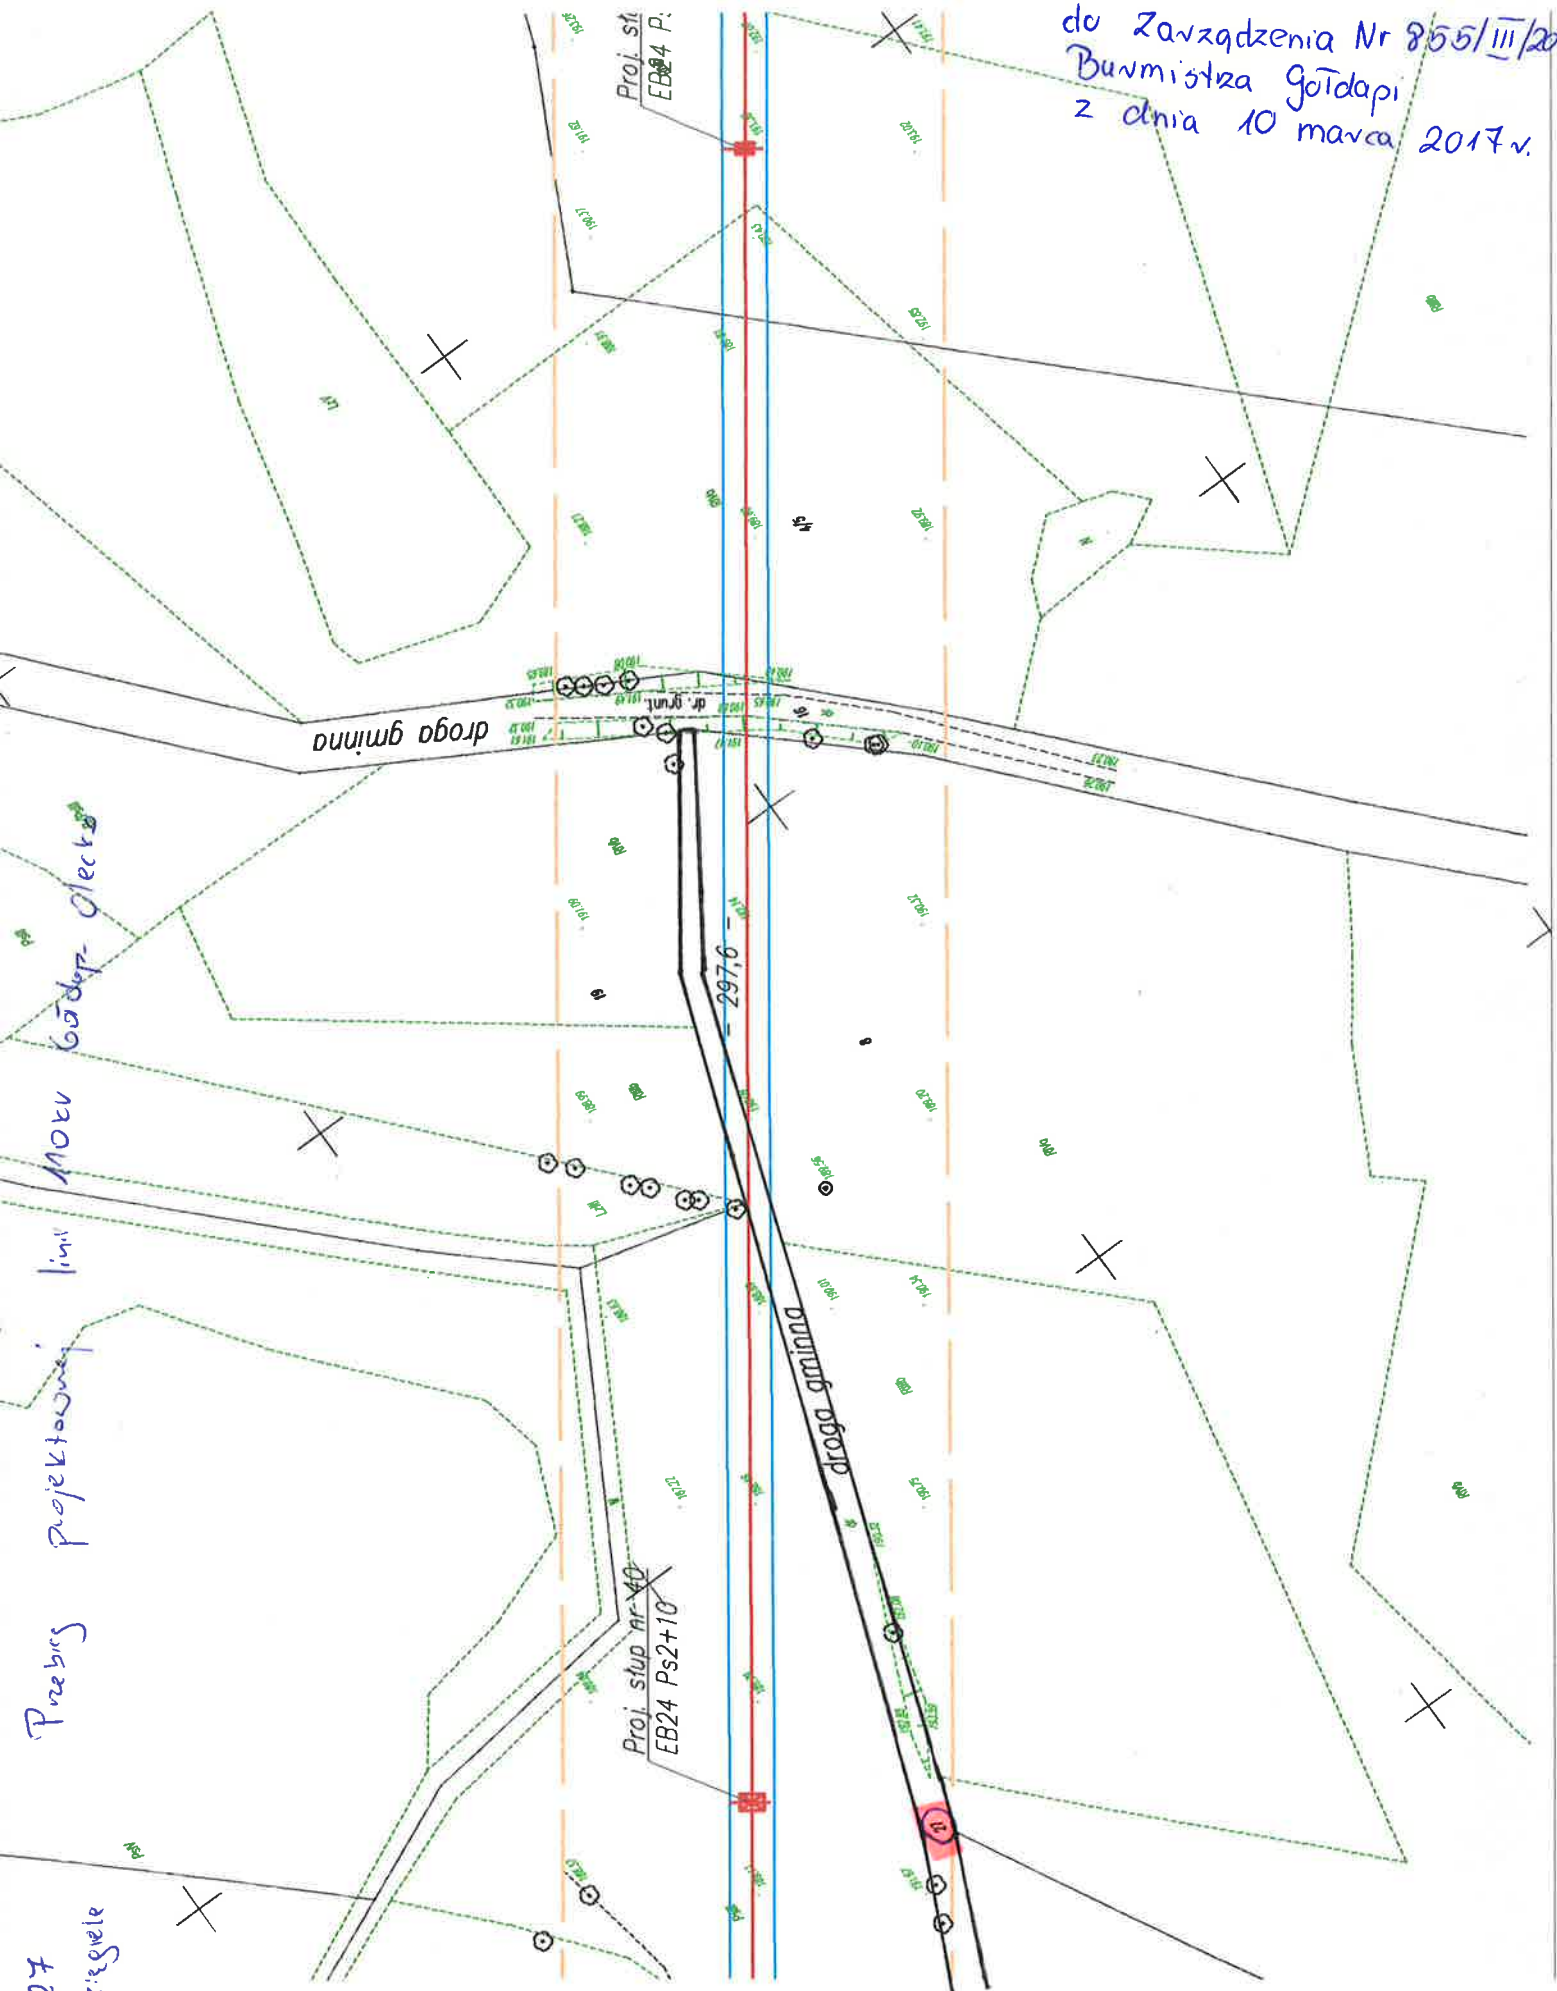


Załącznik nr 6
do Zarządzenia Nr 855/III/2017
Burmistrza Górdapi
z dnia 10 marca 2017r.

ul. 5412
Przebieg projektowanej linii M10 ku Górdop-Olecko
Obsz. Dąrzędzki

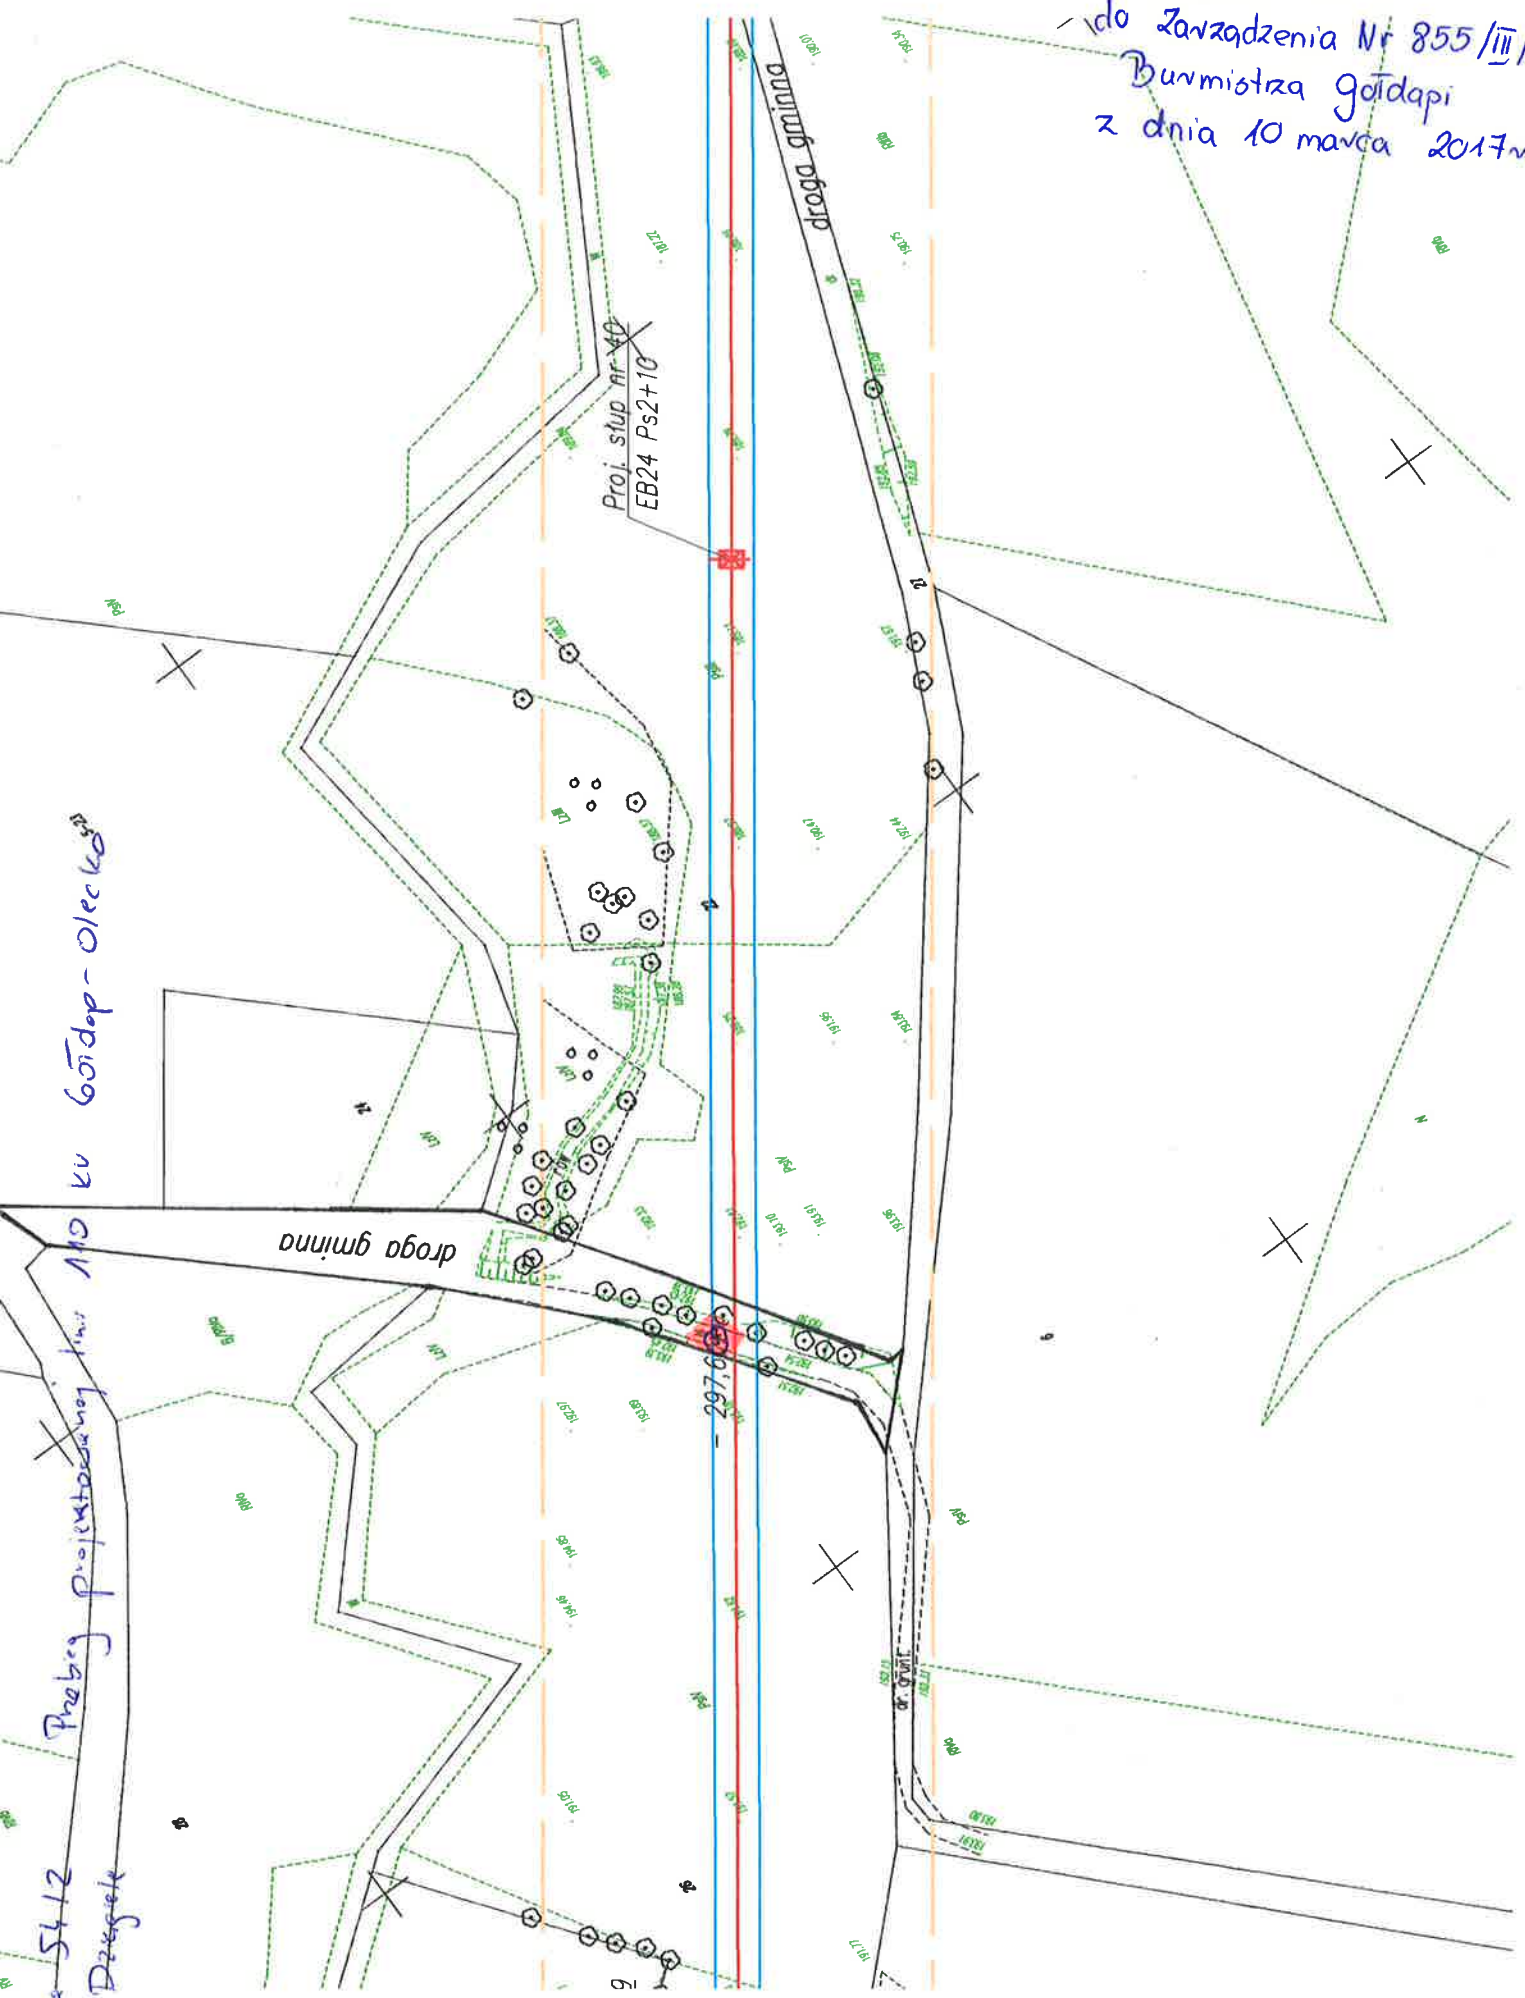


Załącznik nr 7
do Zarządzenia Nr 855/III/2014
Burmistrza Gołdapi
z dnia 10 marca 2017r.

Przebieg projektowany linii MO w Gołdapi - Olecko
dzielnica 65
obsz. Dzielnic

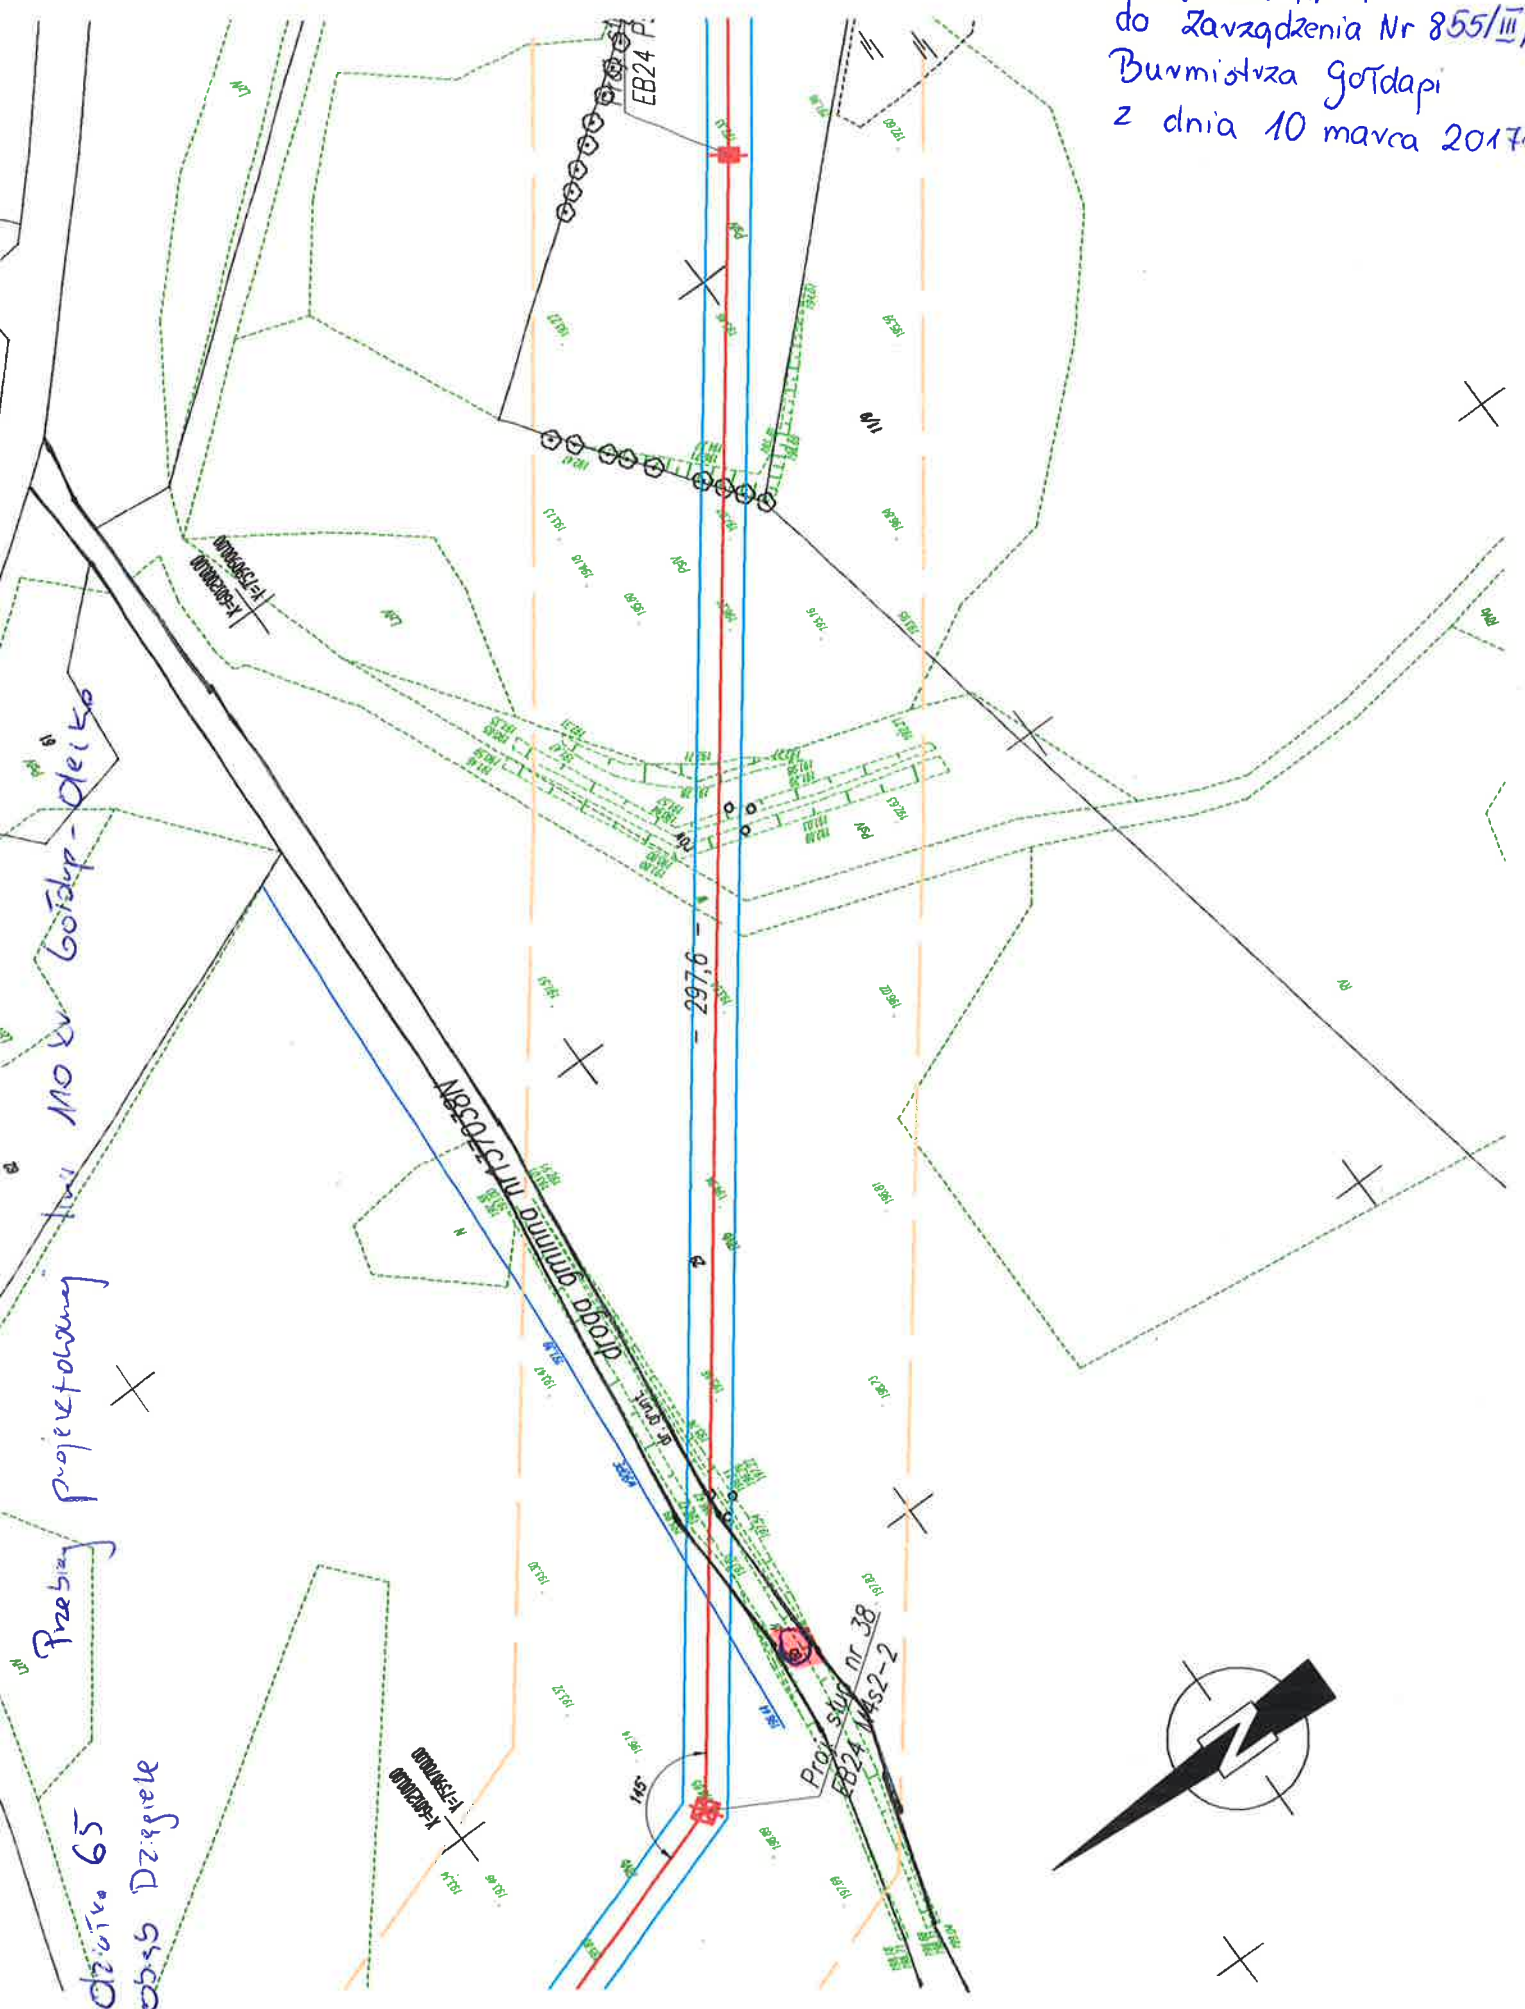

Załącznik nr 8
do Zarządzenia Nr 855/III/2017
Burmistrza Gołdapi
z dnia 10 marca 2017r.

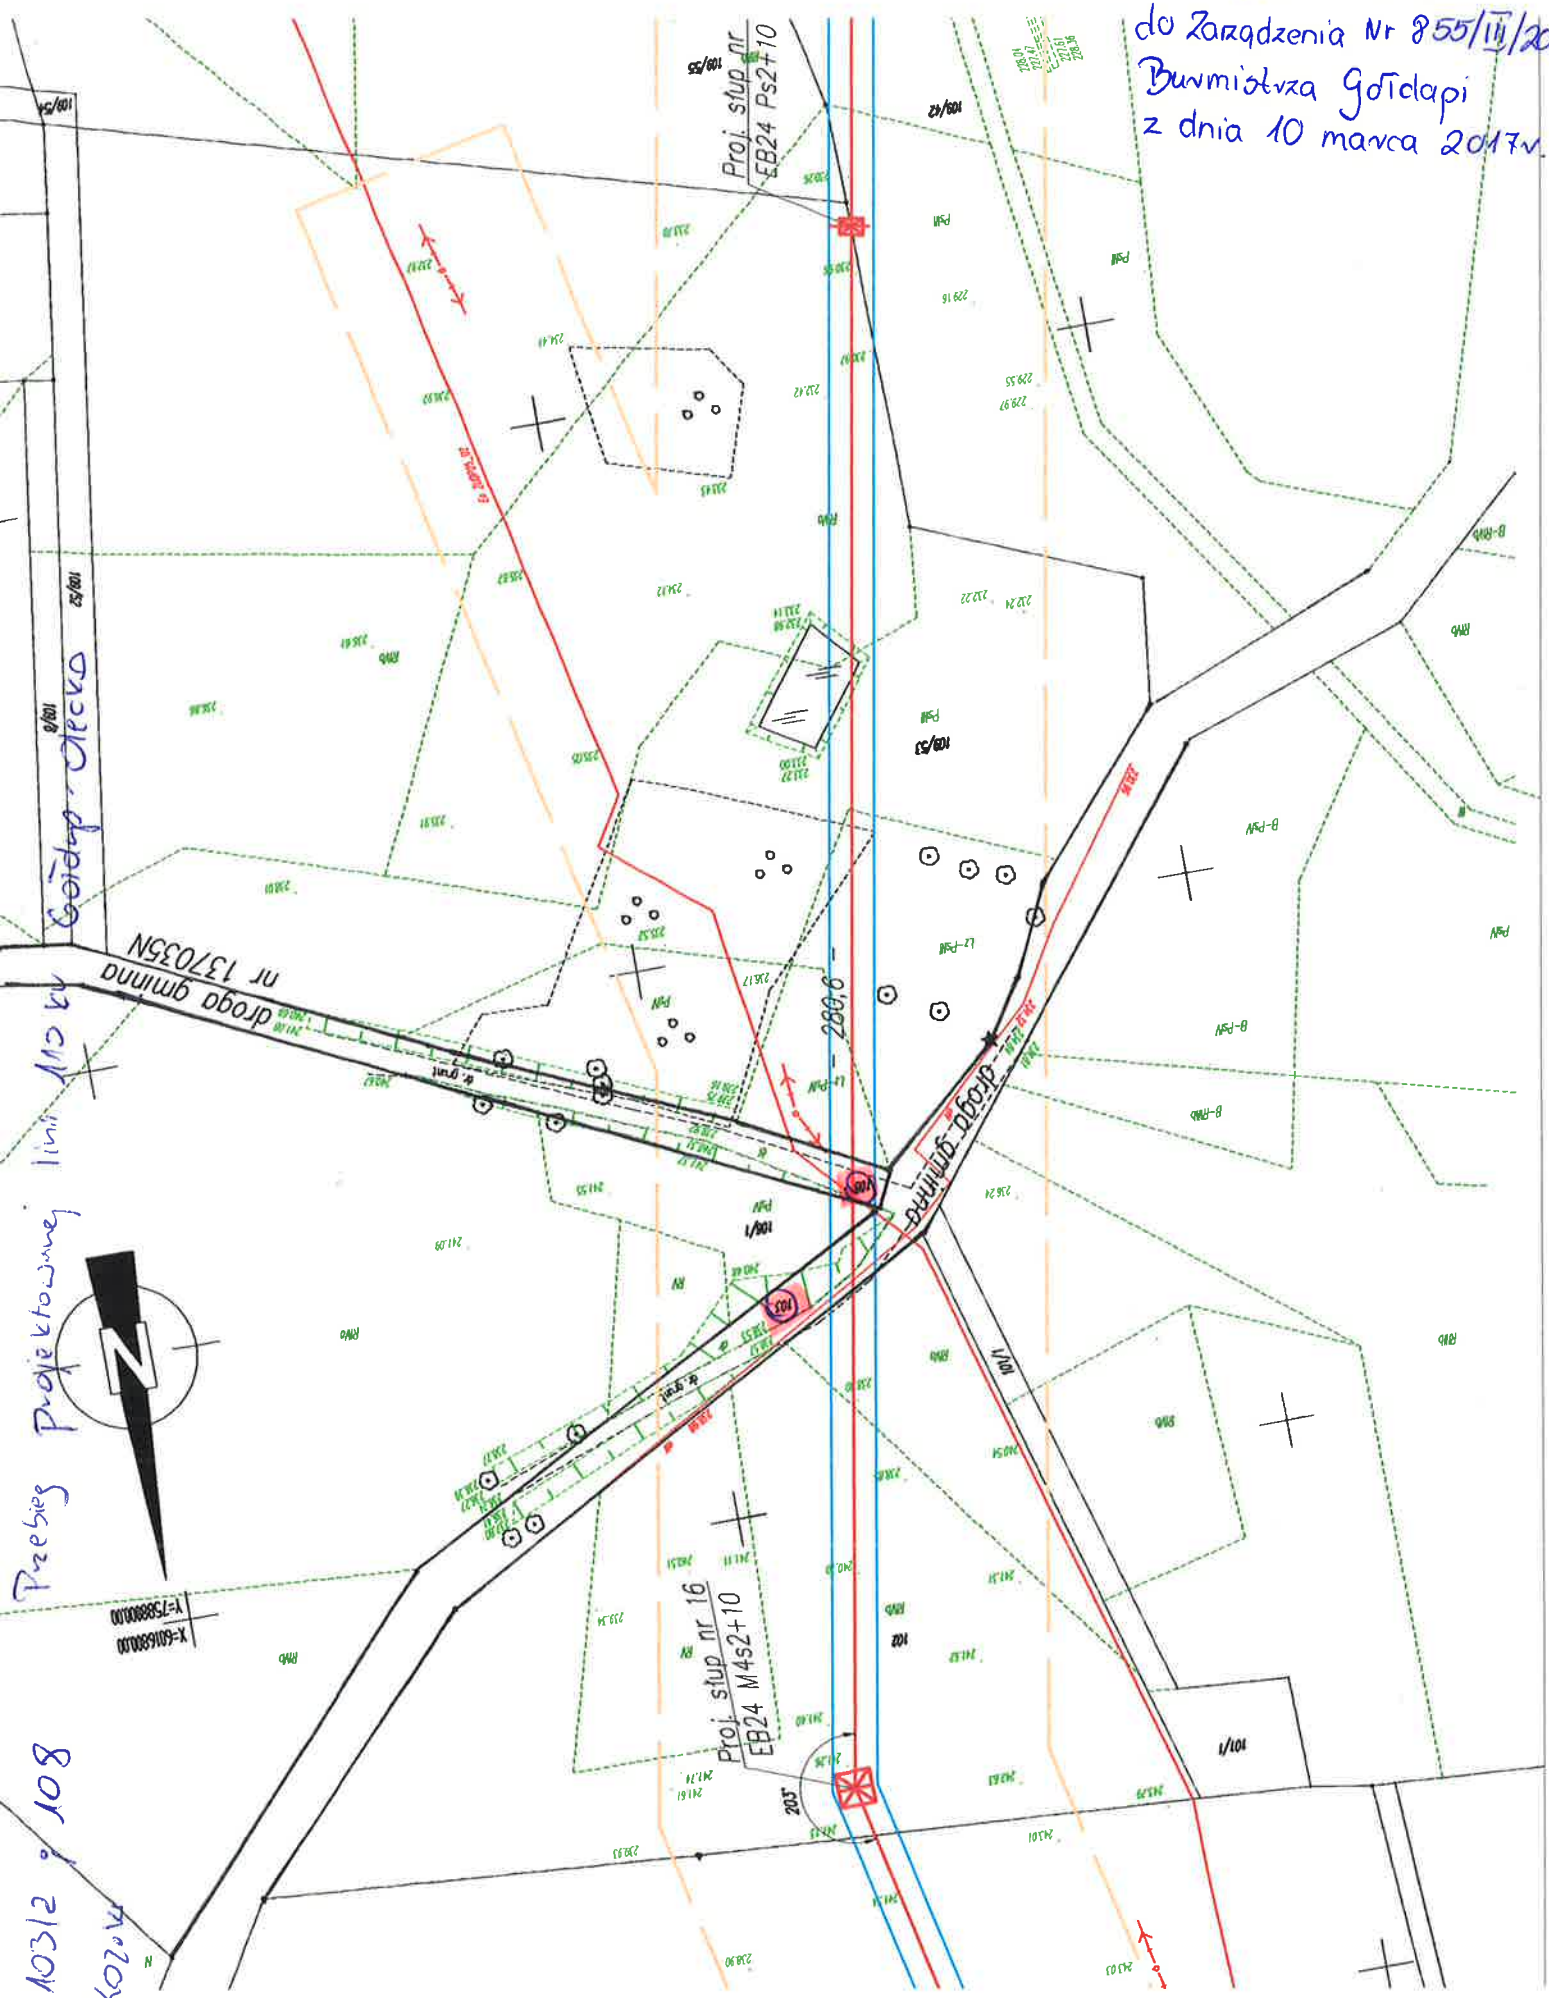

dzisza: 10312 / 108
Obsz K02014

Przebieg Projektowanej linii 110 kV
Gołdap - Ciecna

Załącznik nr 10

do Zarządzenia nr 855/III/2017

Burmistrza Gótdapi


z dnia 10 marca 2017 r.

01000001-1-1
01000001-1-1

17m: 110 kV Gótdap-Olecko


Przebieg Projektowany

022.1/0 123/2
obrys Korow.

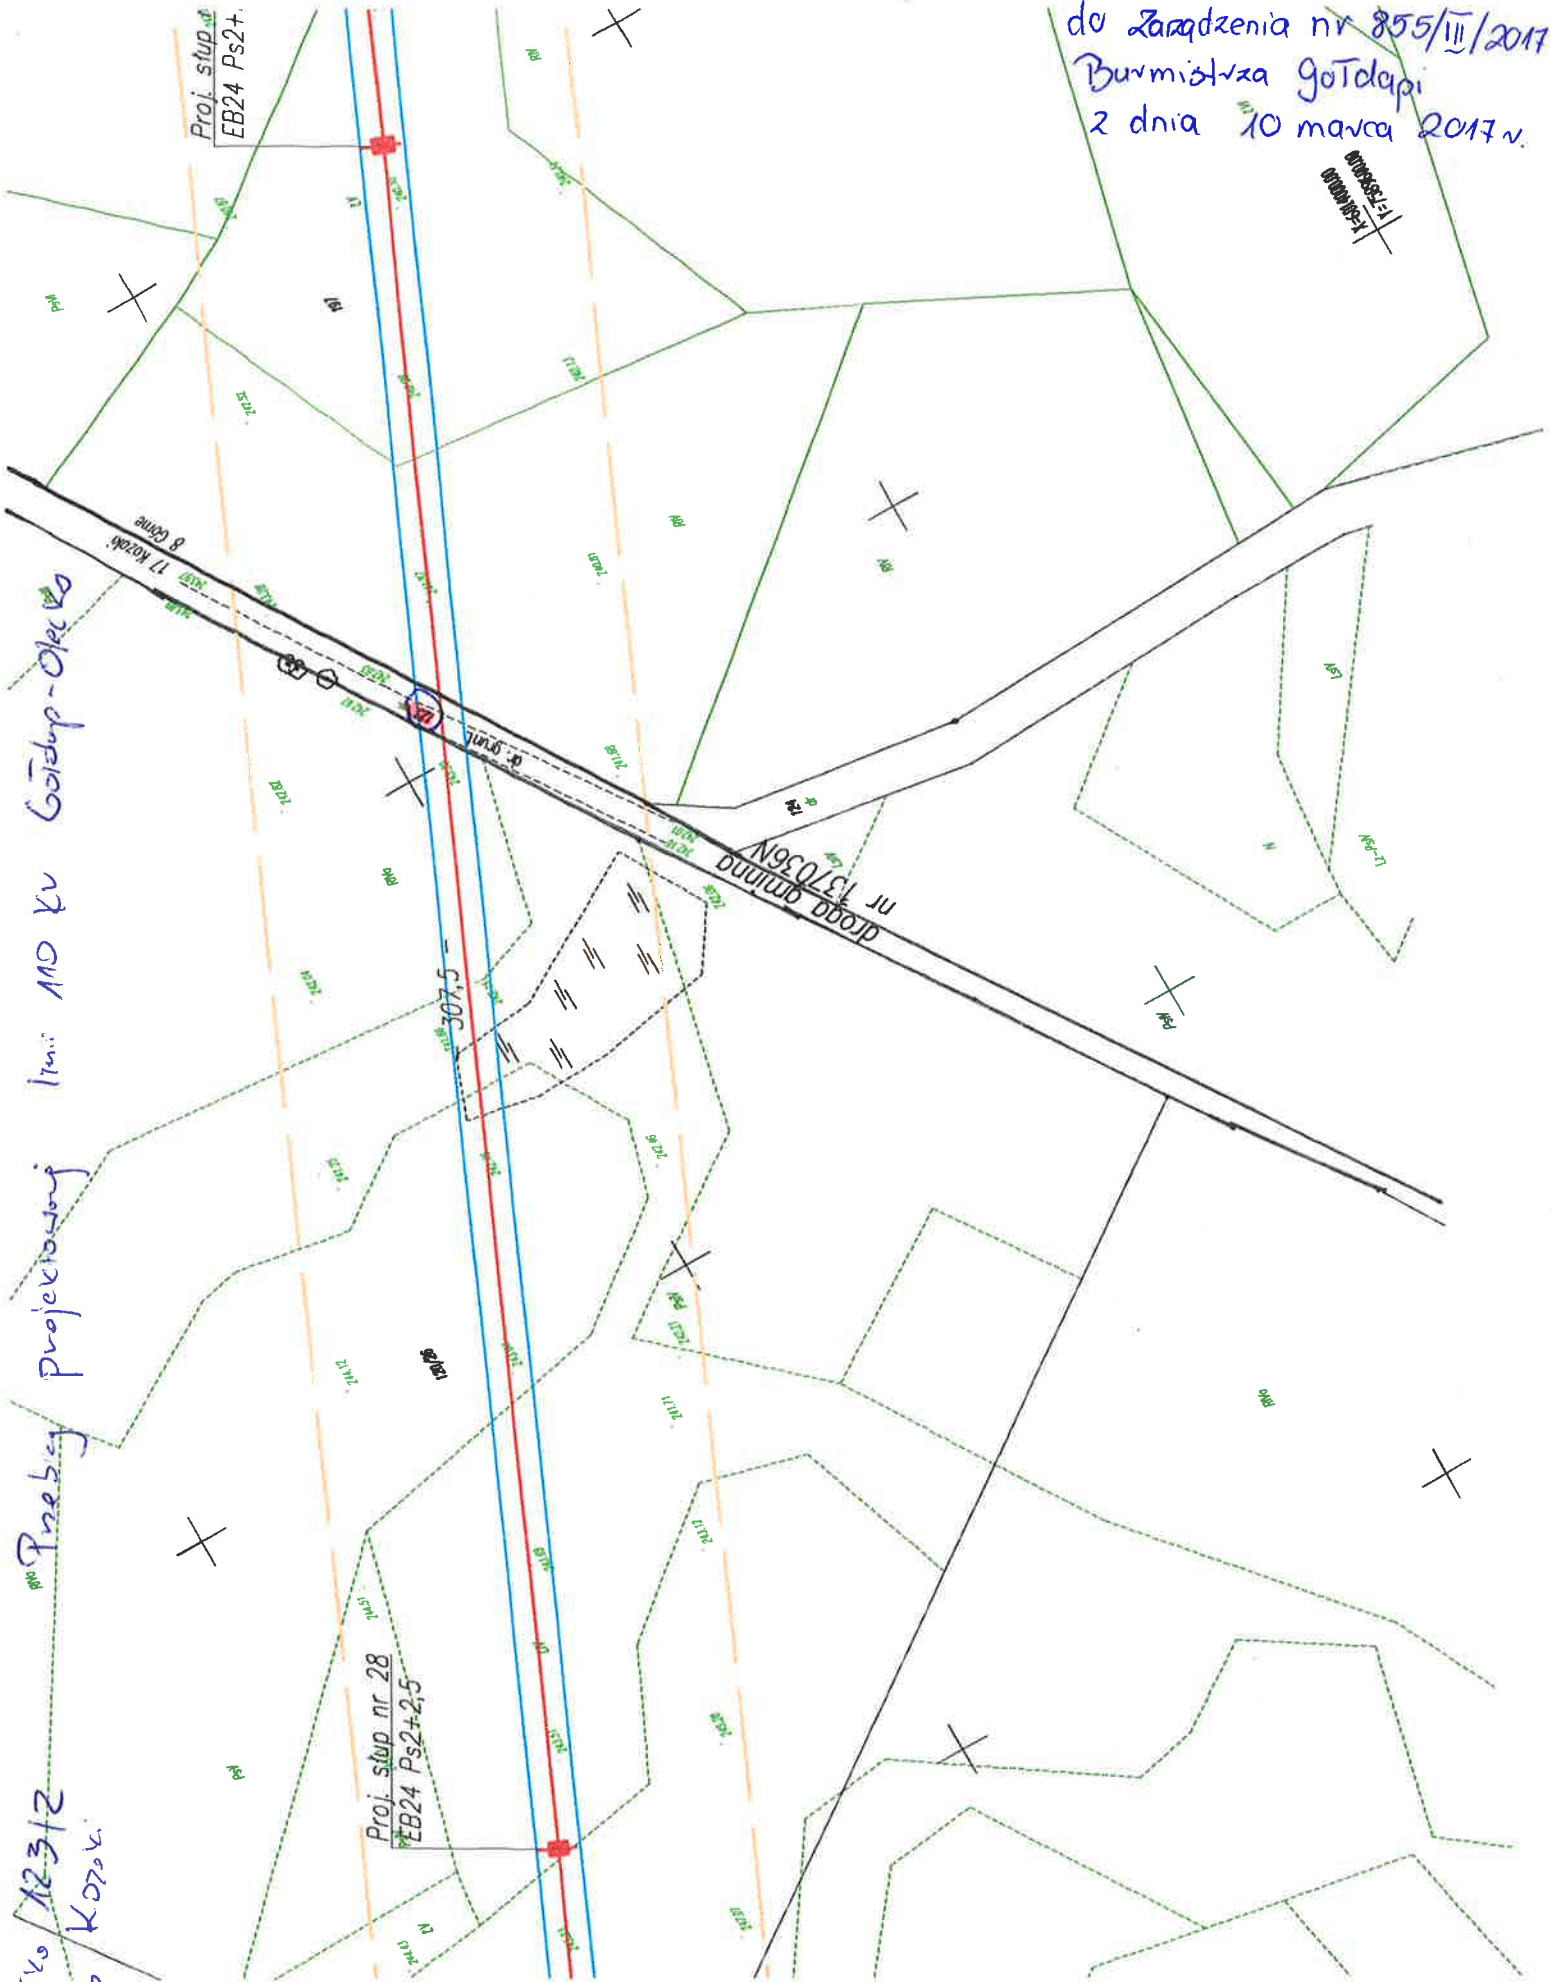

Załącznik nr 11
do Zarządzenia Nr 855/III/2017
Burmistrza Gołdapi
z dnia 10 marca 2017r.

Obwód 141
Obsz. Korzeni
Przebieg projektowanej linii MD KV Gołdap-Olecko

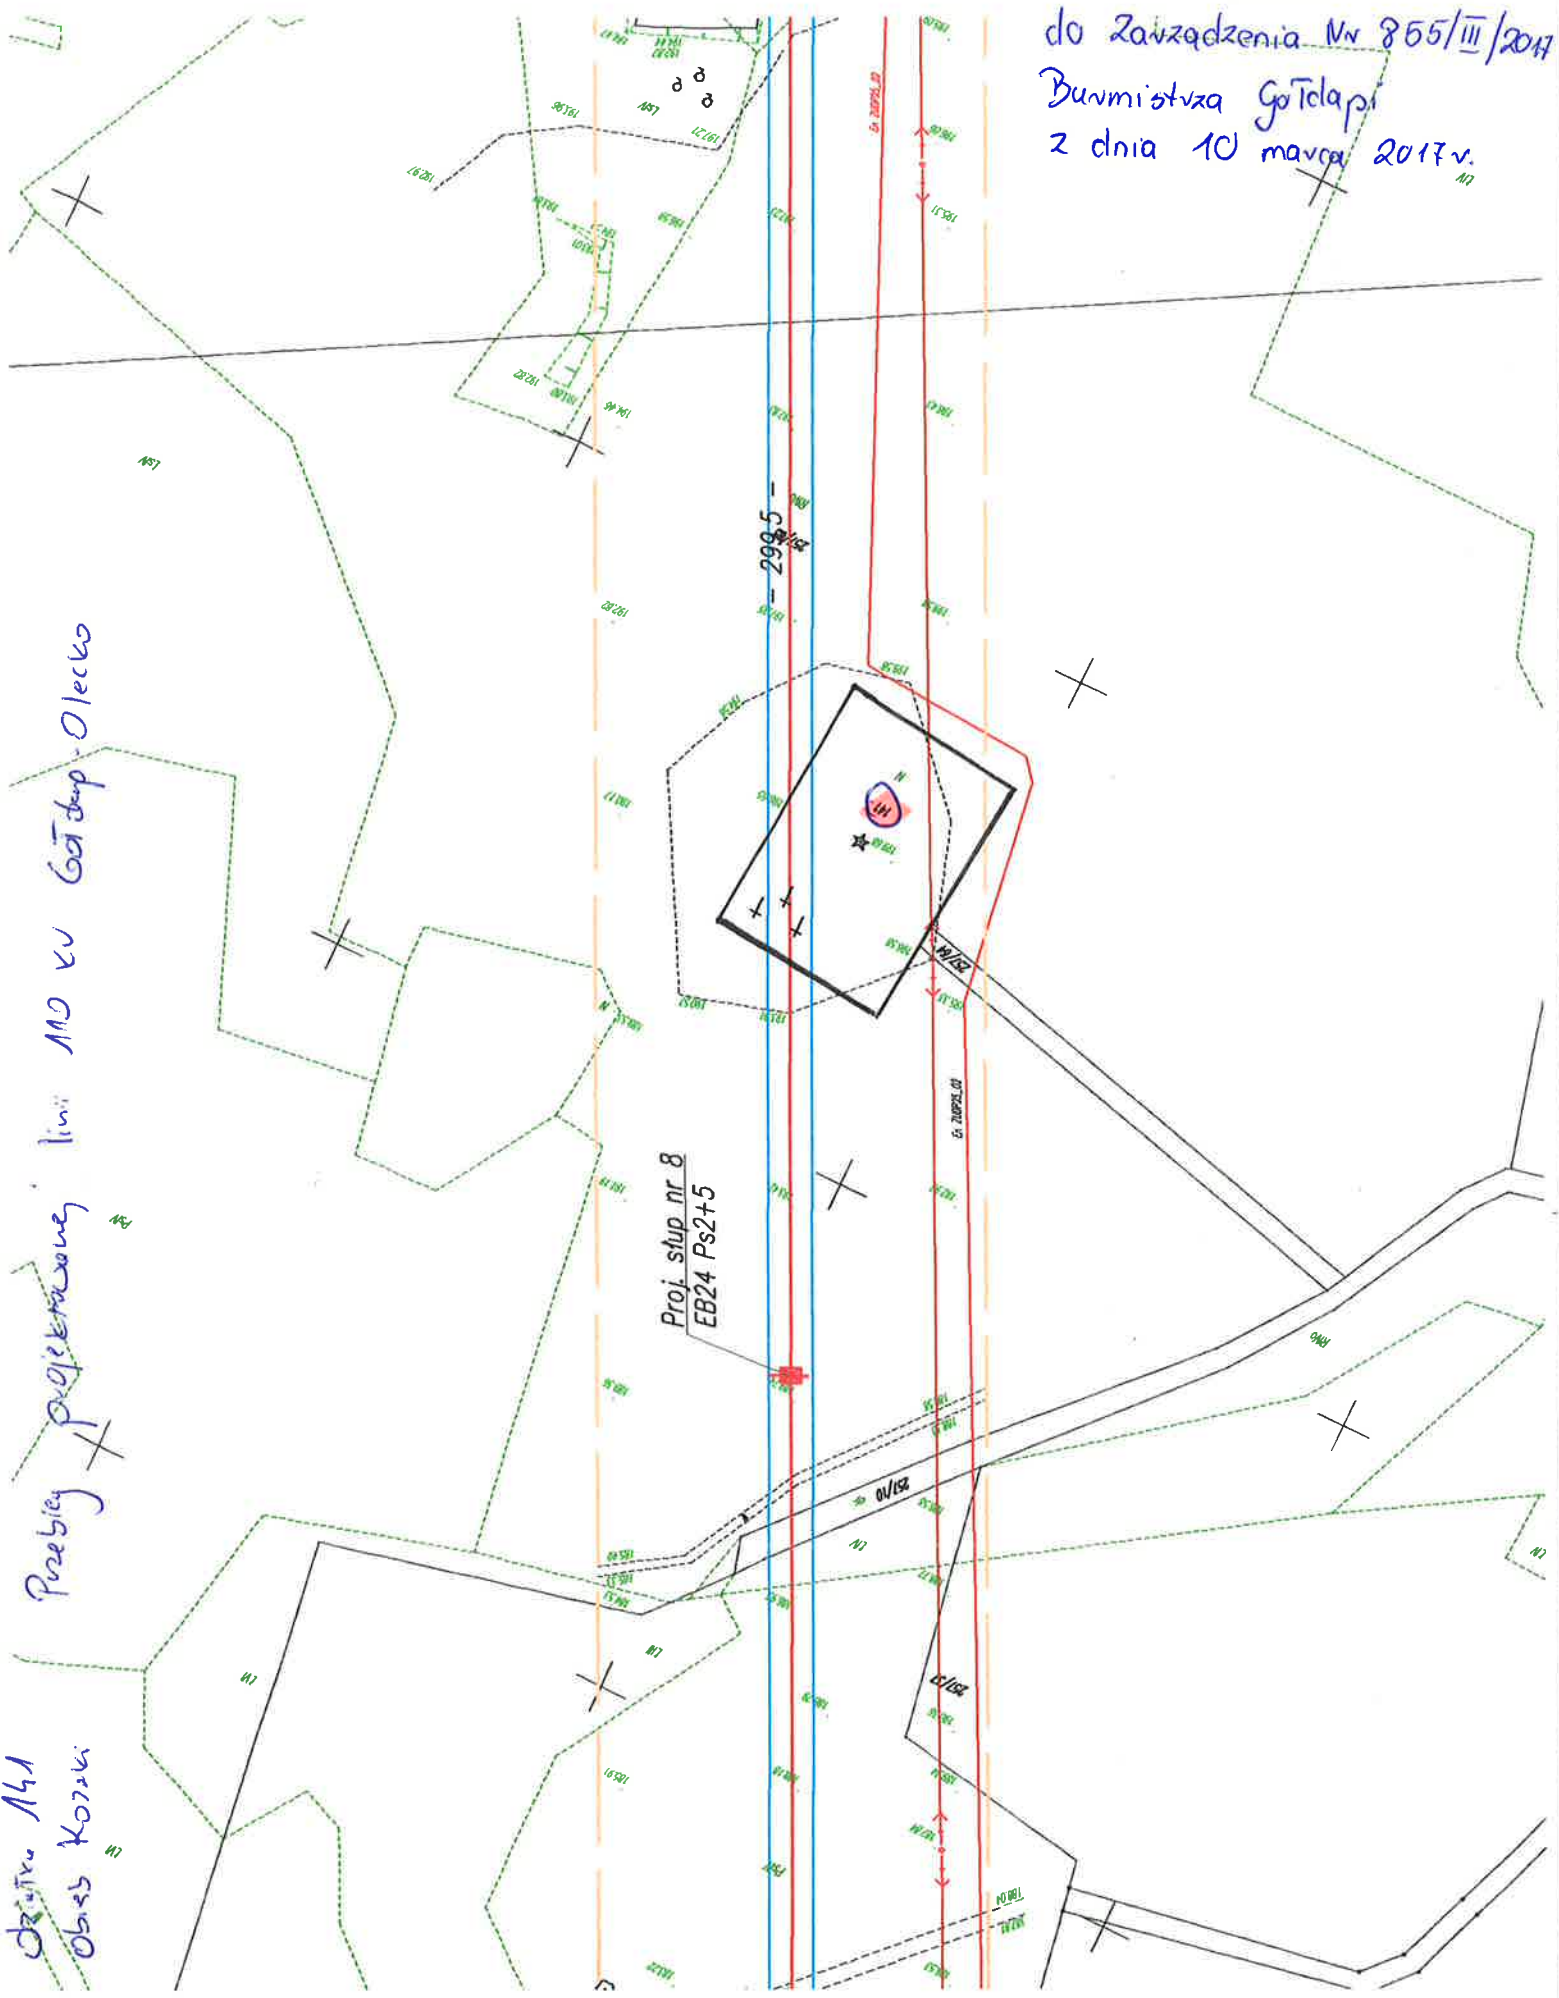

Załącznik nr 12

do Zarządzenia Nr 855/III/2017
Burmistrza Gołdapi
z dnia 10 marca 2017 r.

Obiekt: 1452
Obsz 2 m. Gołdap
Przebieg projektowanej linii 110 kV Gołdap Olecko



Stacja elektroenergetyczna
Gołdap
110/15 kV

Proj. stupa nr 1
E024 M2s2+5

Istn. stupa nr 1
B2 M6+5
do demontażu

Istn. B2 do

- 285,1 -

672 -

