


Załącznik nr 2  
do Zarządzenia nr 856/III/2017  
Burmistrza Gołdapi  
z dnia 10 marca 2017r.

ZAKŁAD BUDOWLANY  
Stanisław Andrysiewicz  
39-400 Tarnobrzeg, ul. Kopernika 32  
tel. 823 01 48, fax 823 04 88  
NIP 867-000-19-97

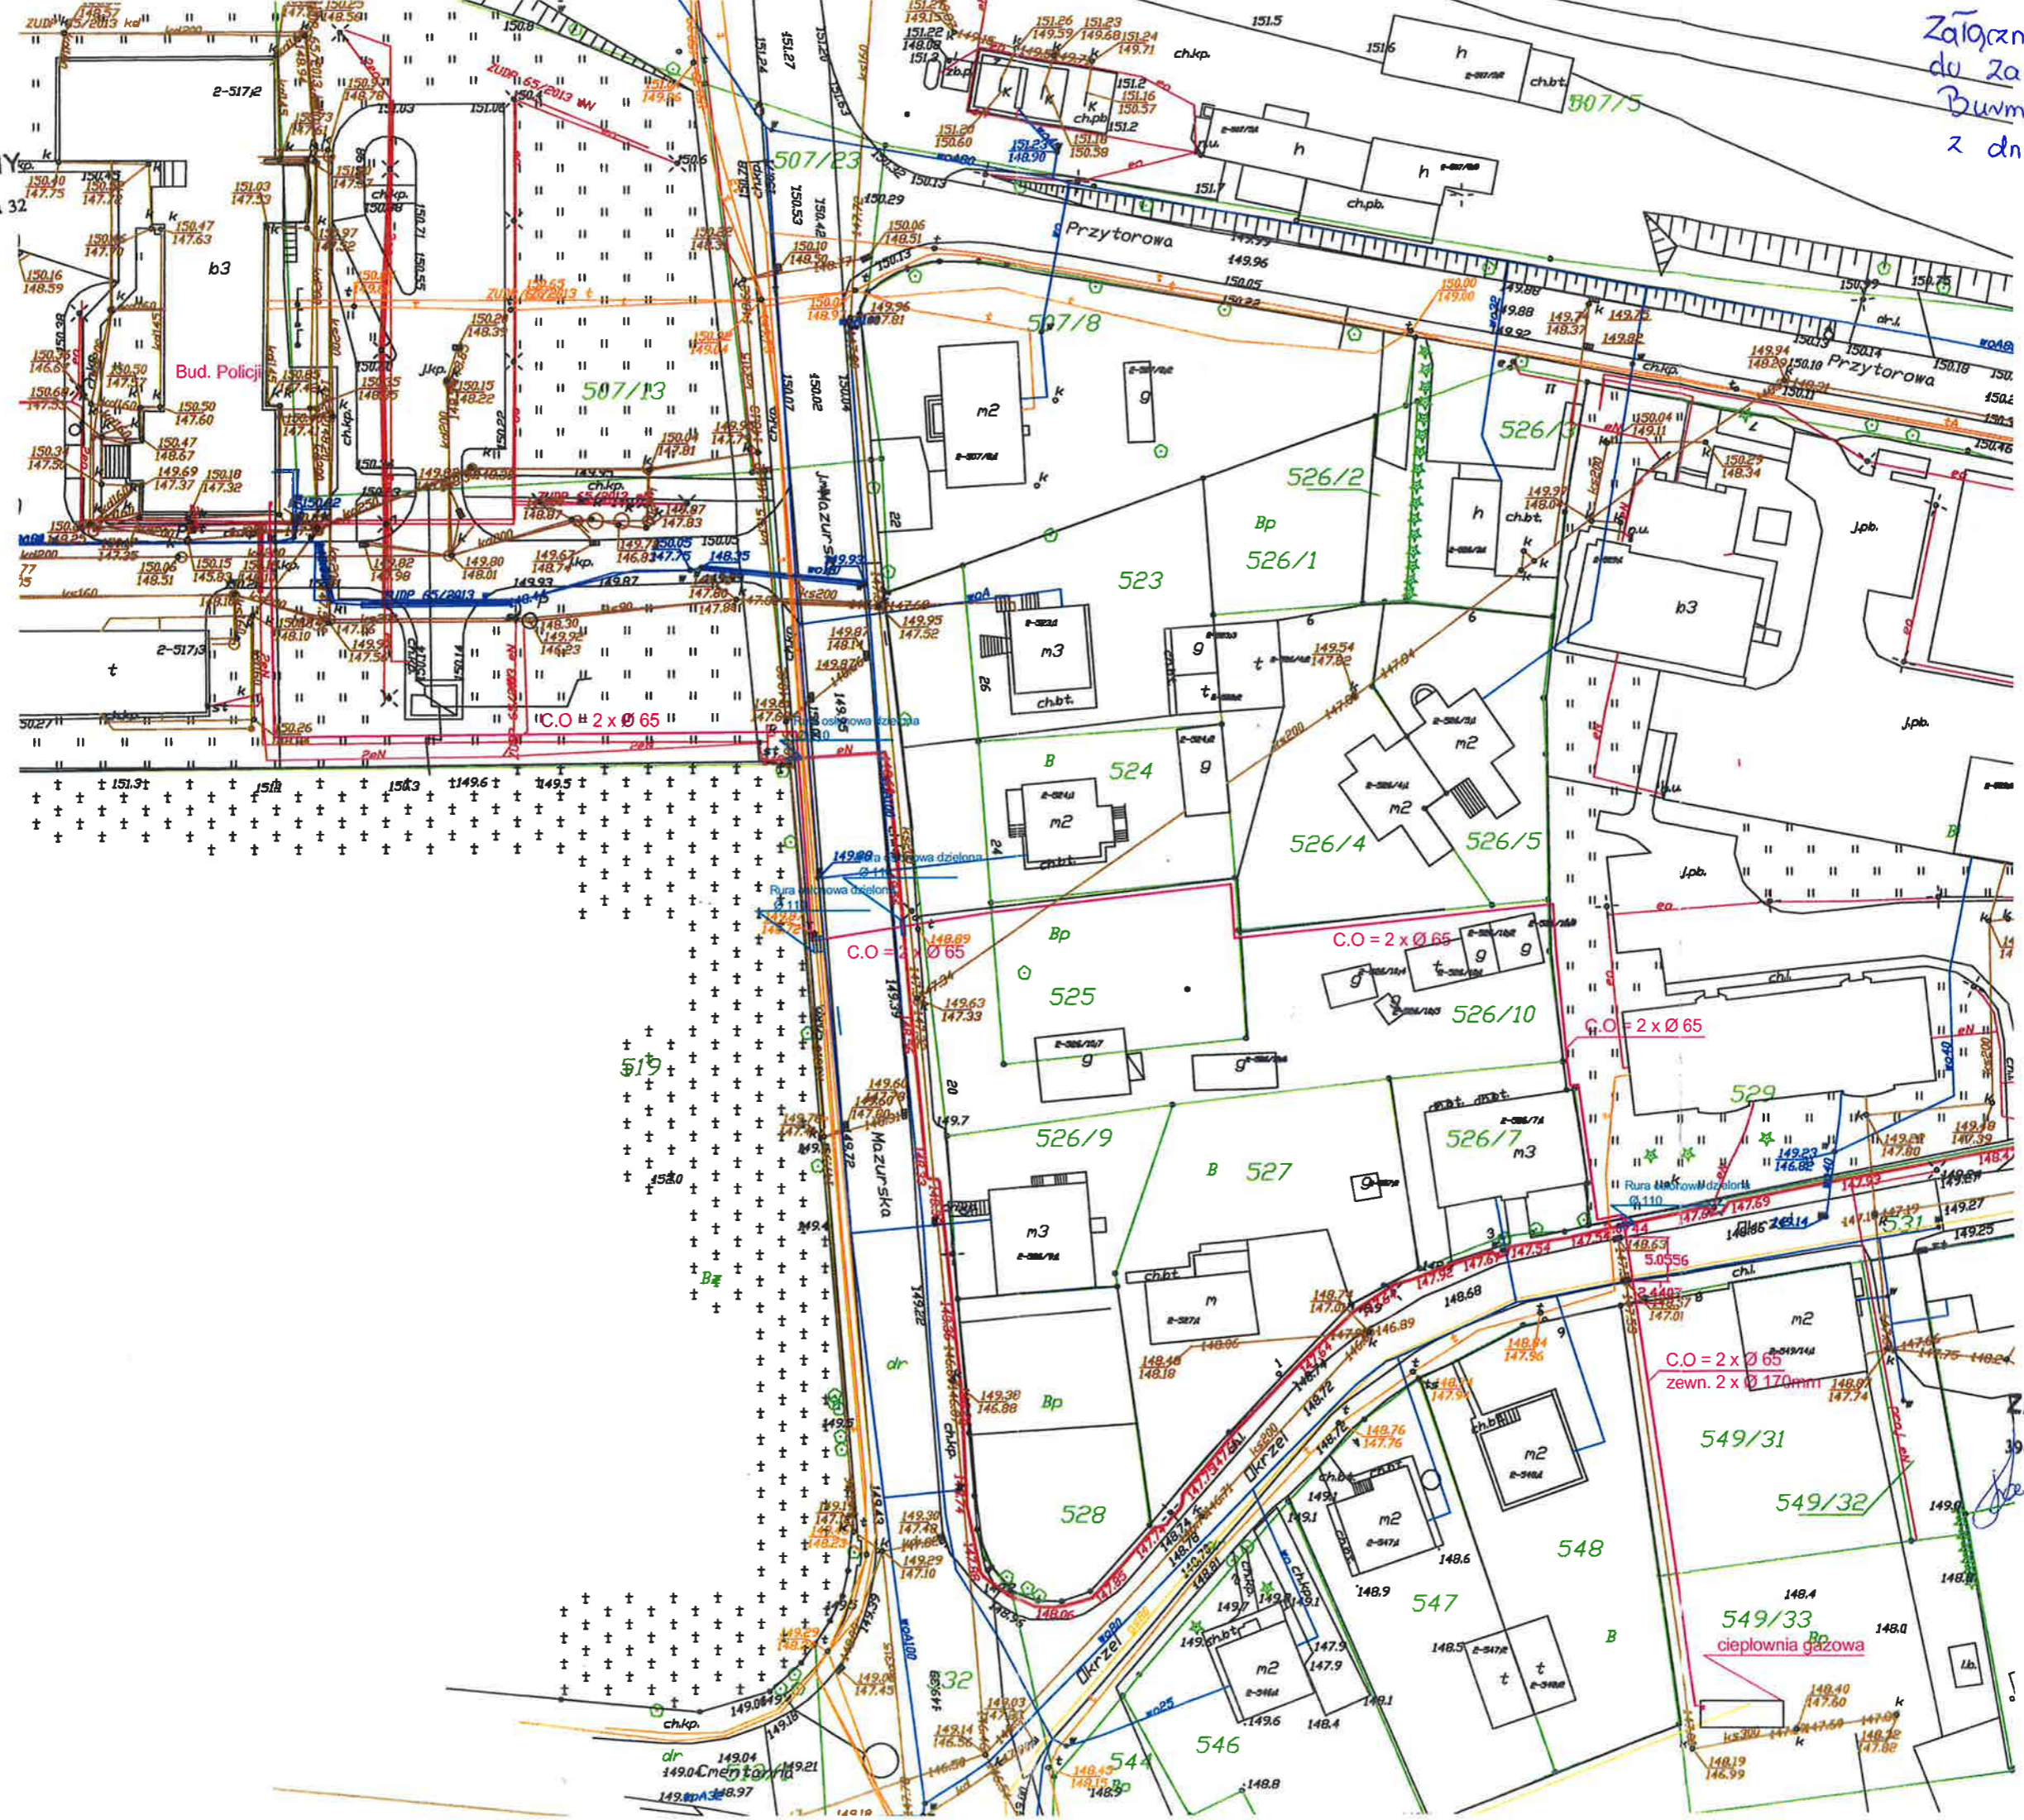

ZAKŁAD BUDOWLANY  
Stanisław Andrysiewicz  
39-400 Tarnobrzeg, ul. Kopernika 32  
tel. 823 01 48, fax 823 04 88  
NIP 867-000-19-97