


Obr. 0001 Bałupiany
m. Niedzwica
skala 1:500

Załącznik nr 1
do Zarządzenia Nr 1196 I /2018
Burmistrza Gołdapi
z dnia 30 stycznia 2018 r.

■ obszar użyczenia

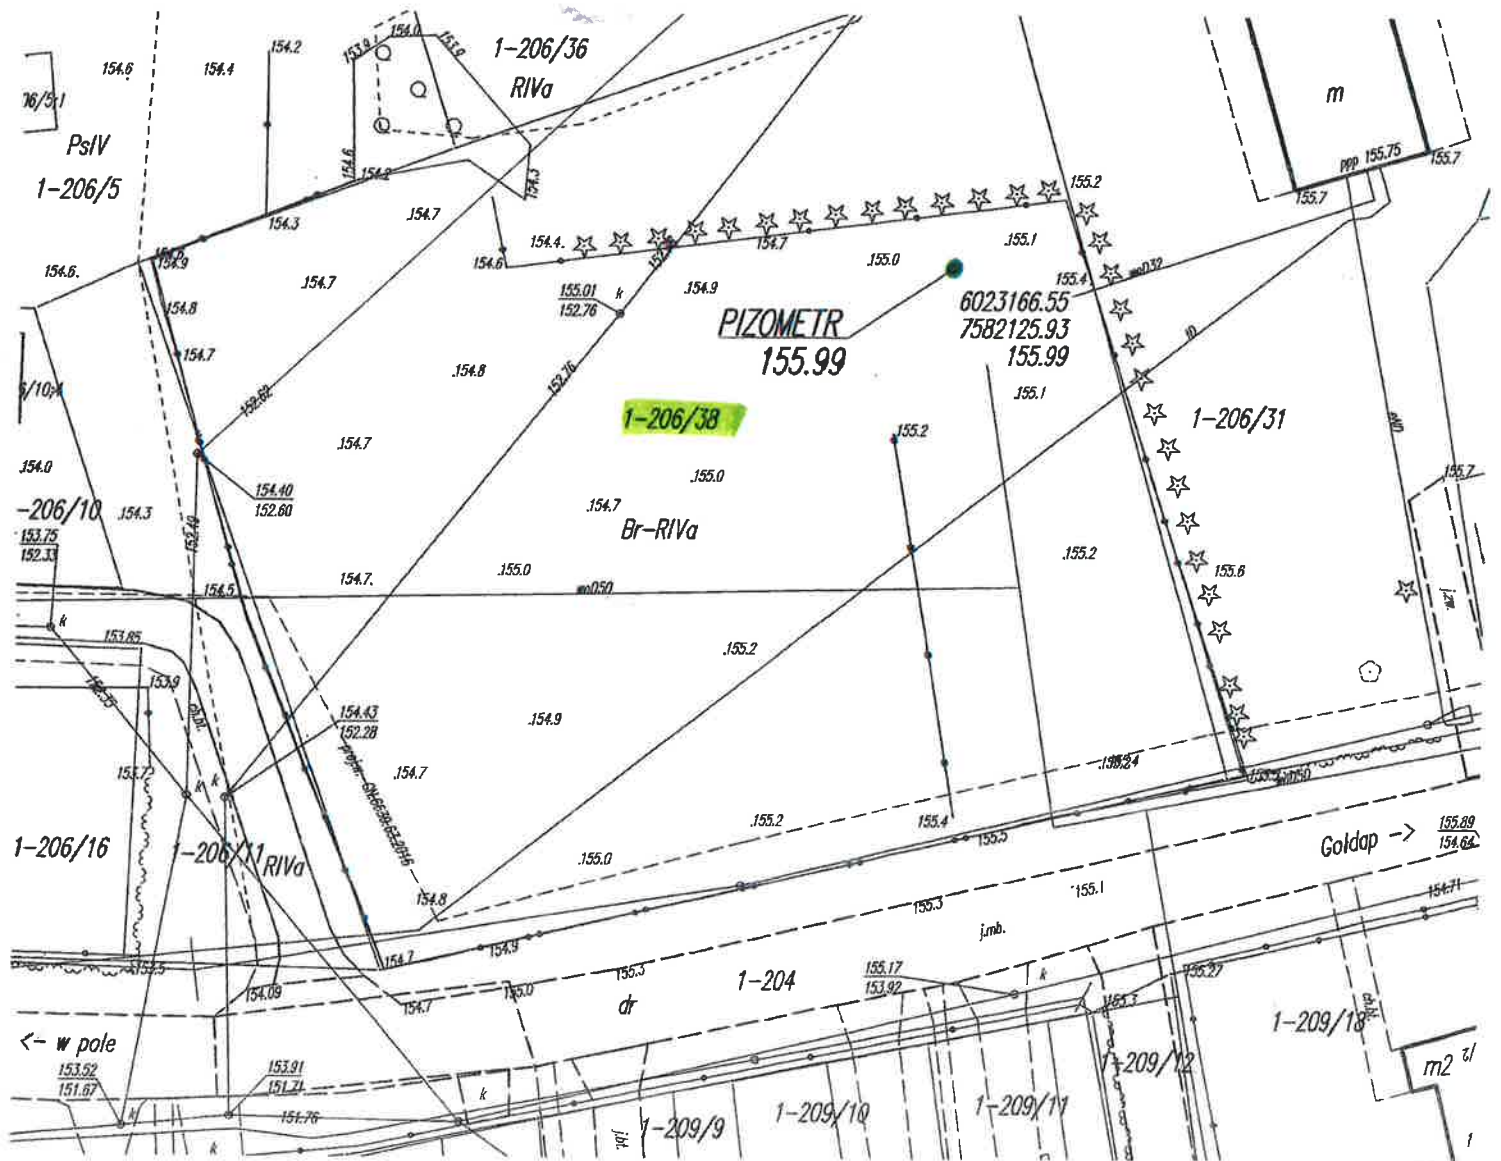

■ obszar użyczenia

