


Załącznik nr 1  
 skal 1:1000  
 obv. *0008 Gorne*

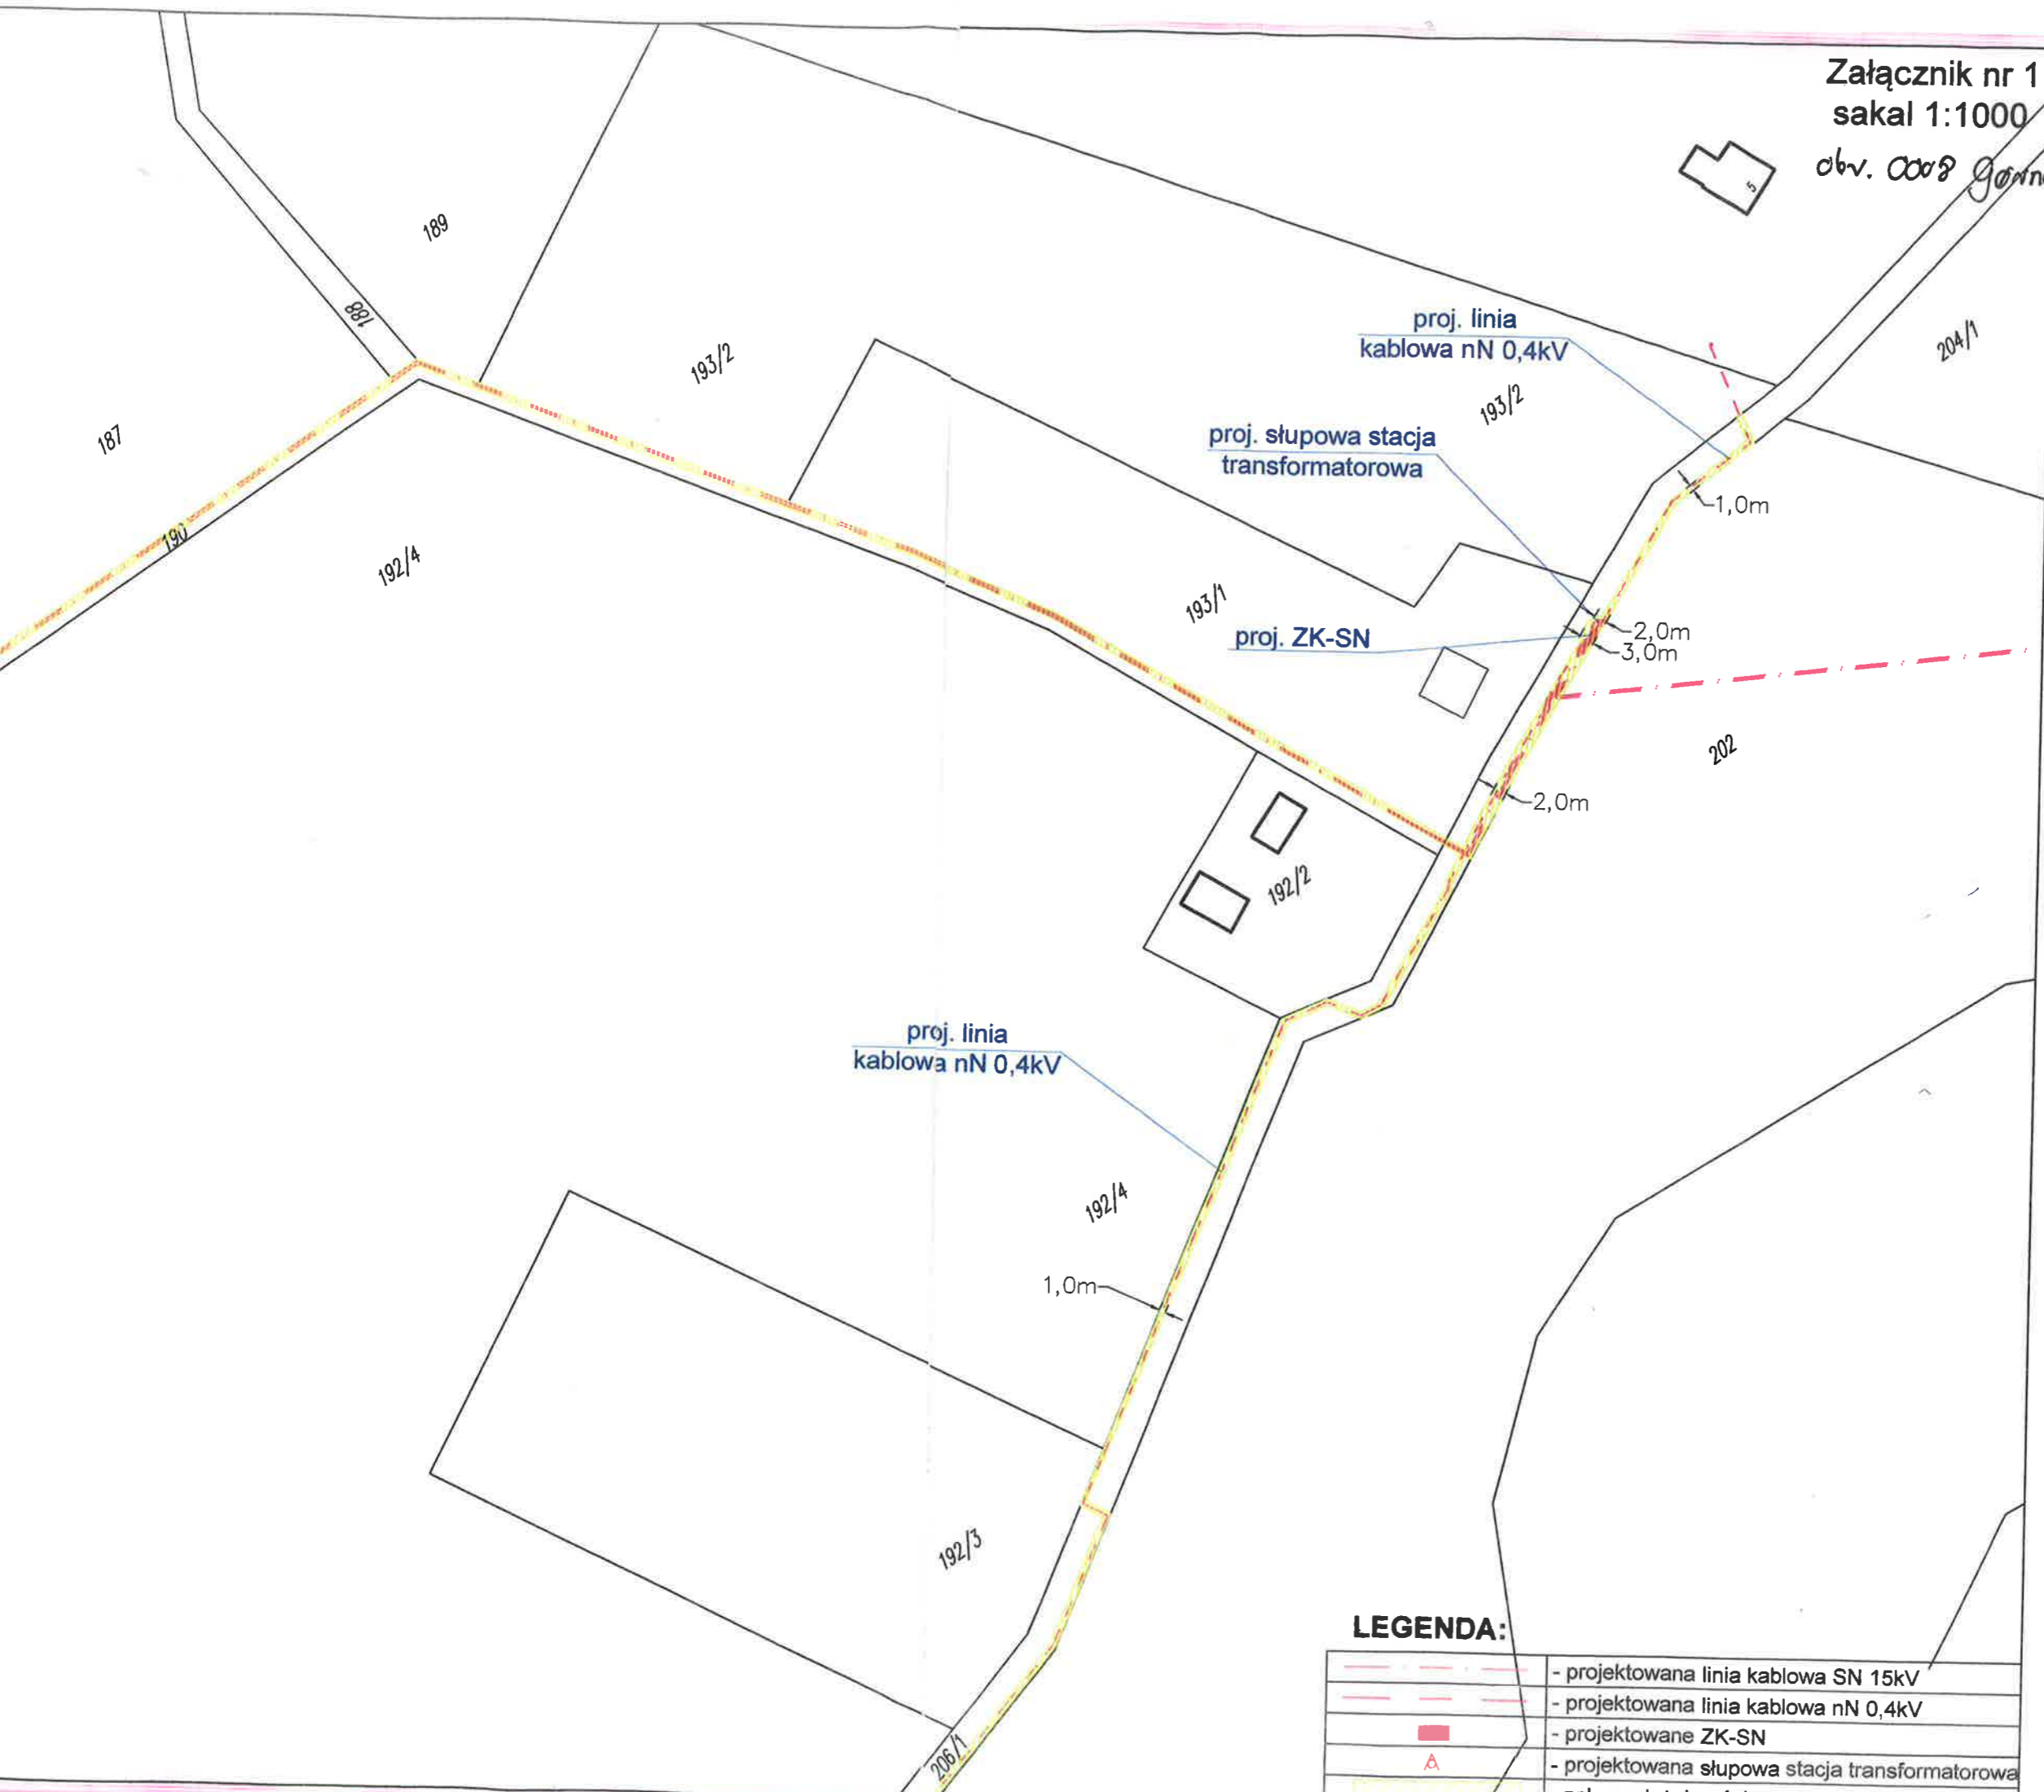

**LEGENDA:**

	- projektowana linia kablowa SN 15kV
	- projektowana linia kablowa nN 0,4kV
	- projektowane ZK-SN
	- projektowana słupowa stacja transformatorowa
	- zakres służebności

