


obv. 0008 Górne  
obv. 0017 Kozaki





**SZKIC ORIENTACYJNY**

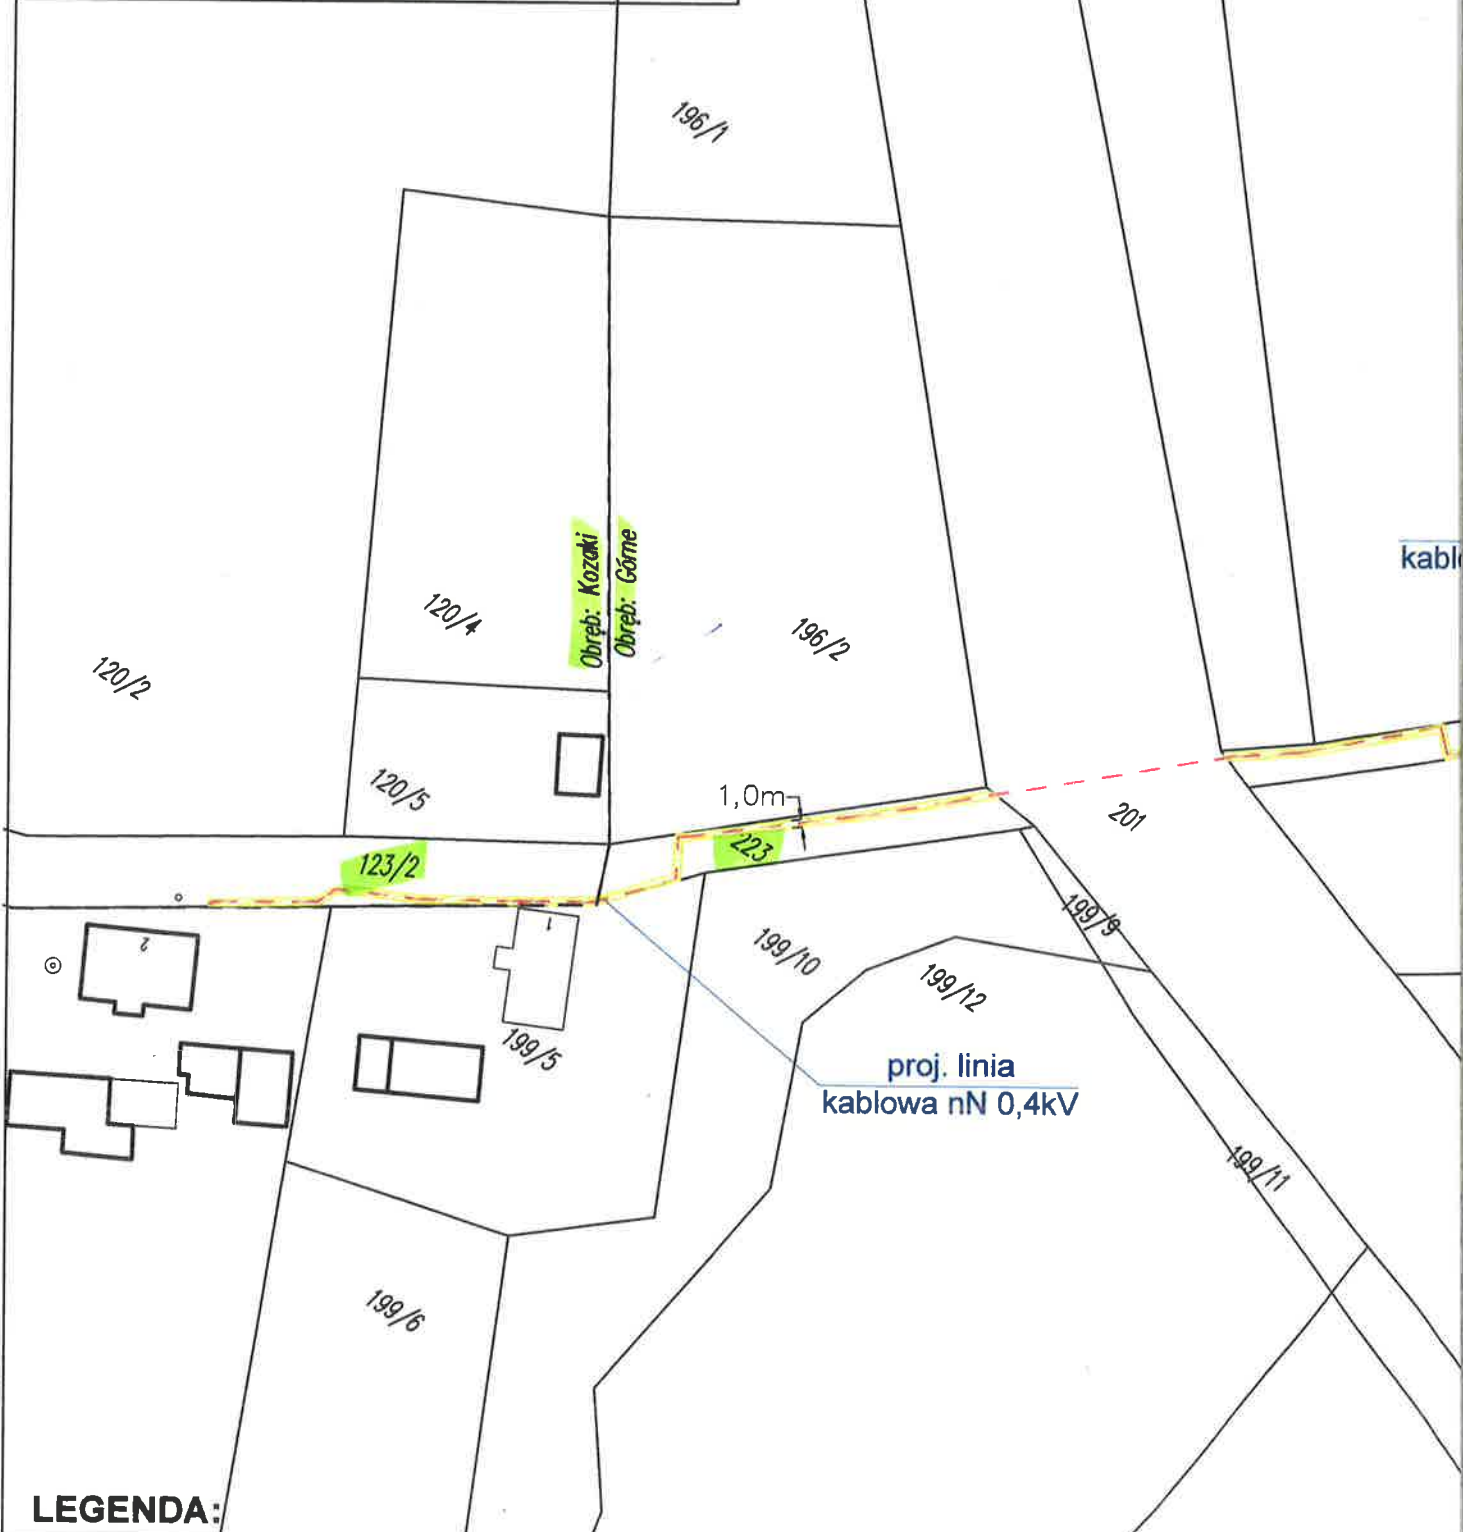

**LEGENDA:**

	- projektowana linia kablowa SN 15kV
	- projektowana linia kablowa nN 0,4kV
	- projektowane ZK-SN
	- projektowana słupowa stacja transformatorowa
	- zakres służebności