
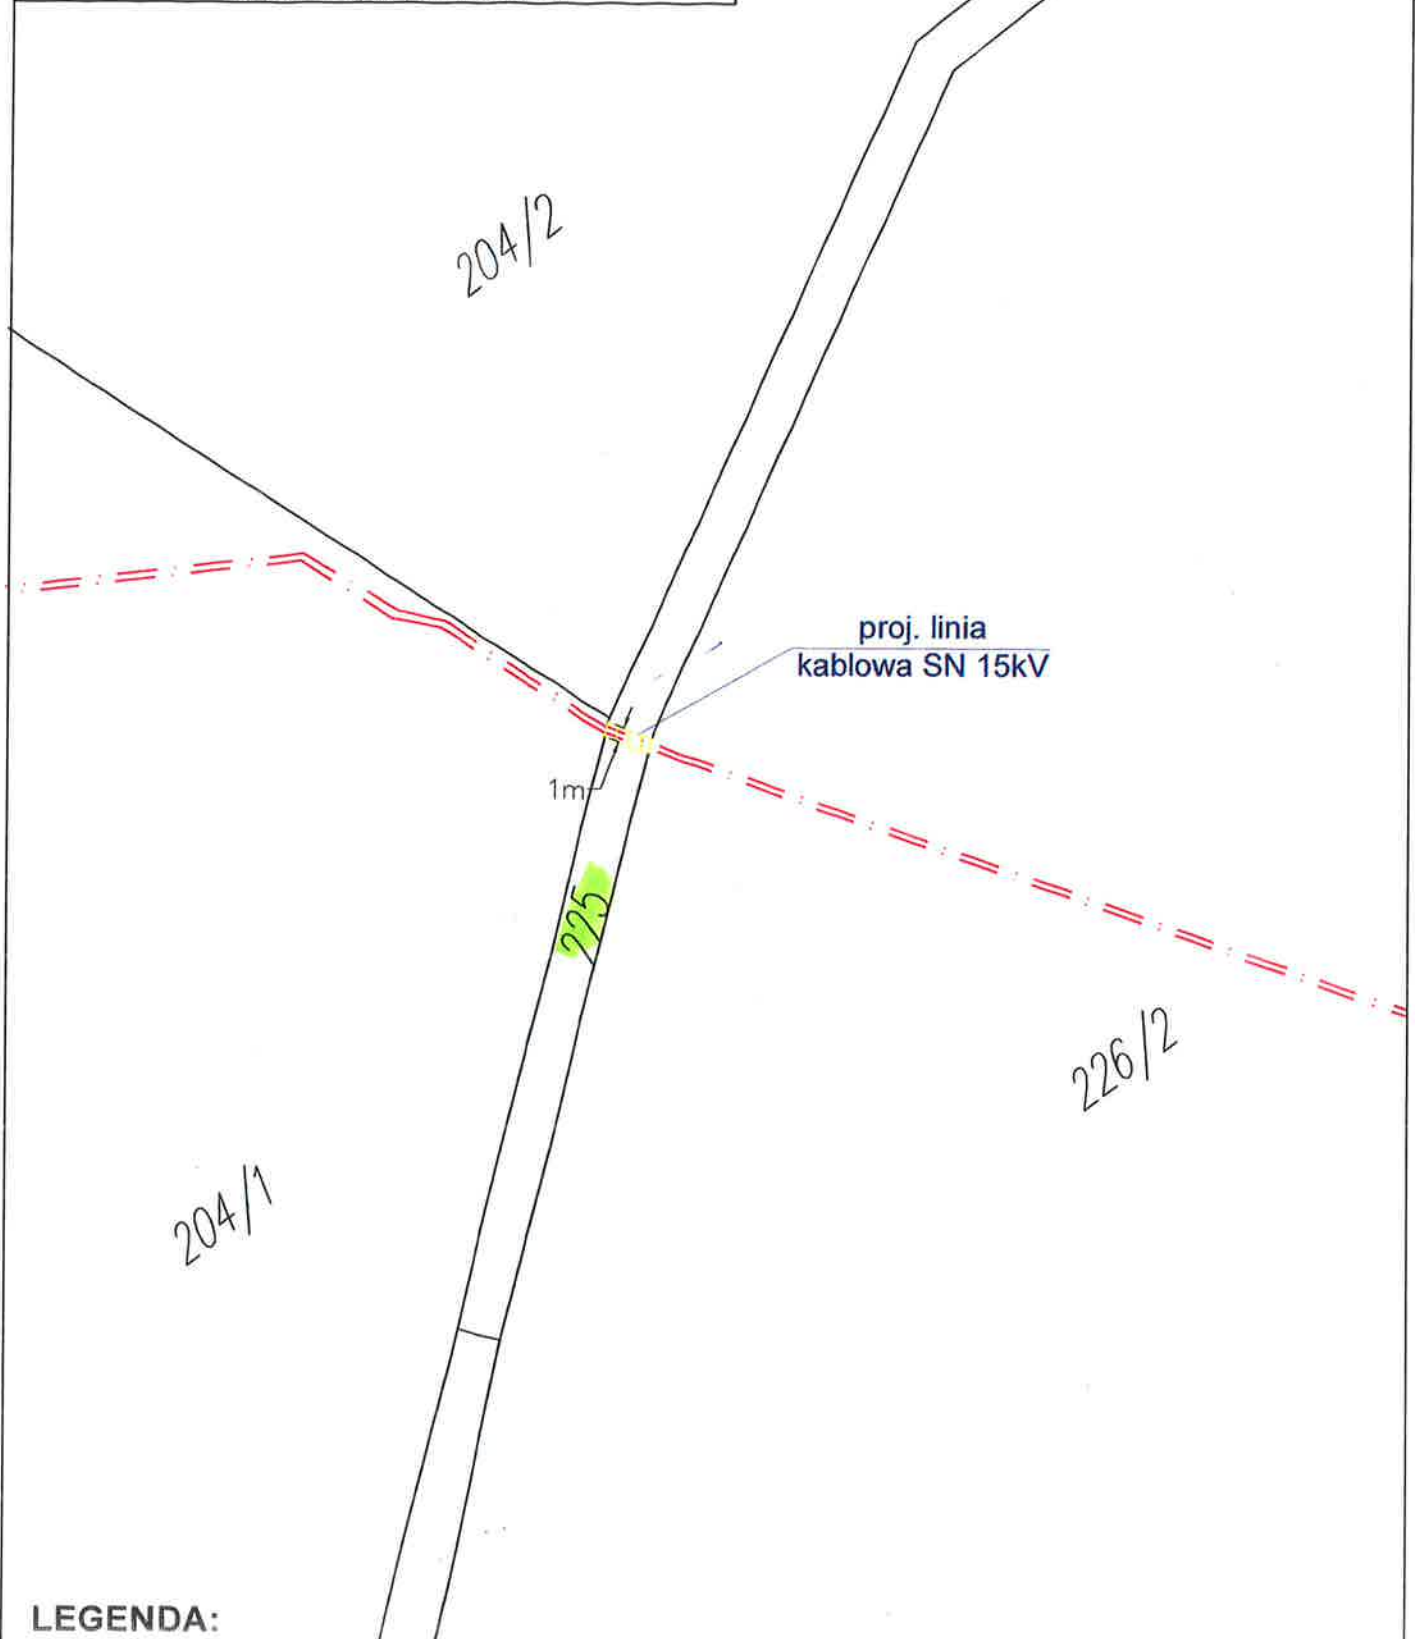


obv. 0008 Gdovne

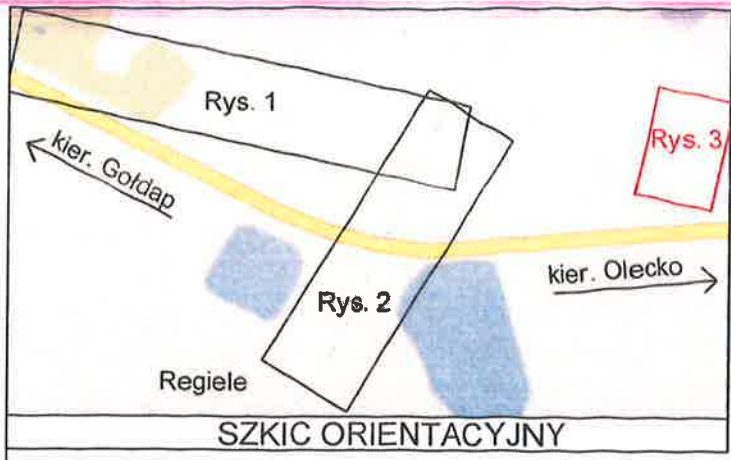

LEGENDA:

	- projektowana linia kablowa SN 15kV
	- zakres służebności