


Załącznik nr 1
do Zarządzenia Nr 1380 / VII / 2018
Burmistrza Gołdapi
z dnia 31. lipca. 2018 r.

Obs. Gołdap 2
Skala 1:500

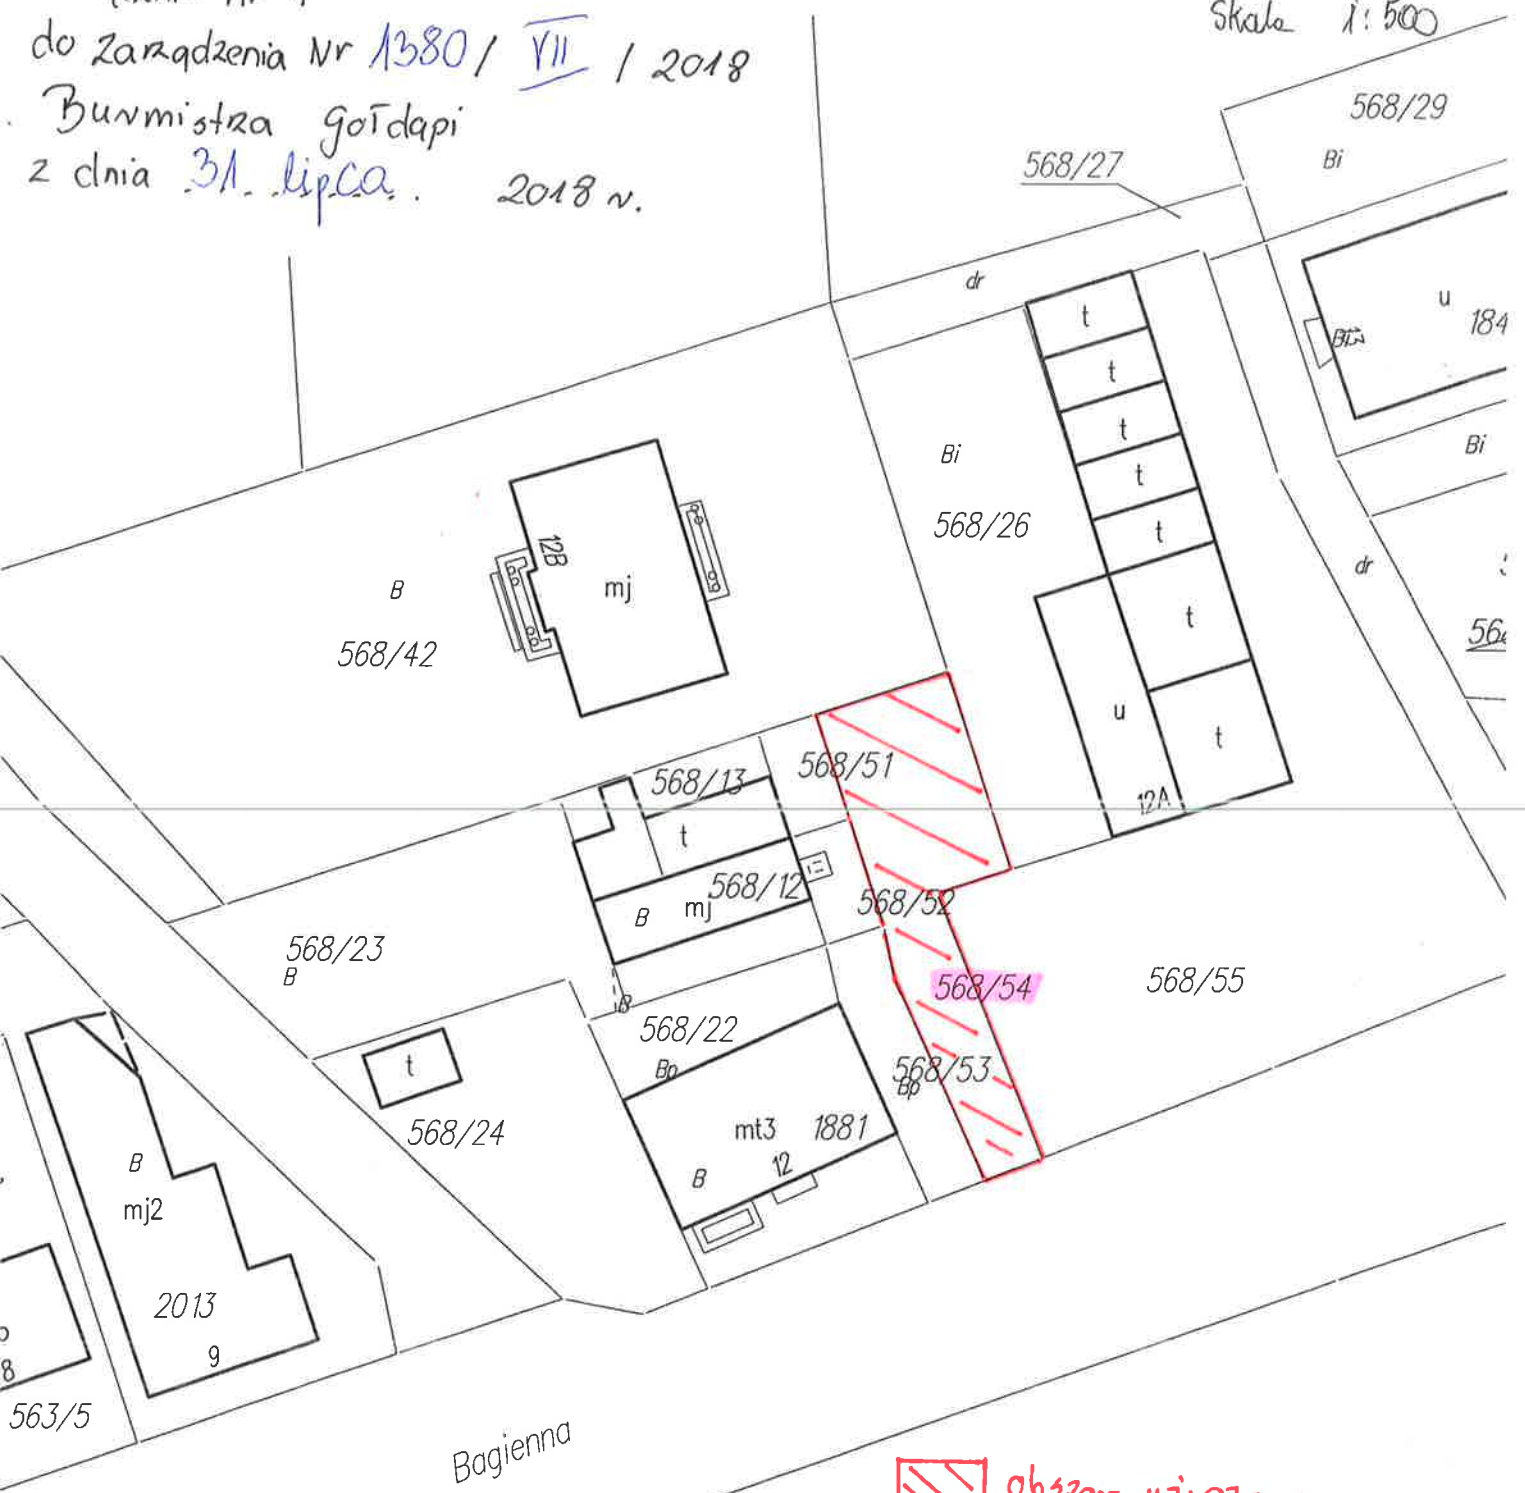

mgr inż. arch. Beata Kozłowska
p.o. KIEROWNIKA
Wydziału Geodezji i Inżynierii
Lądowej

R11b